



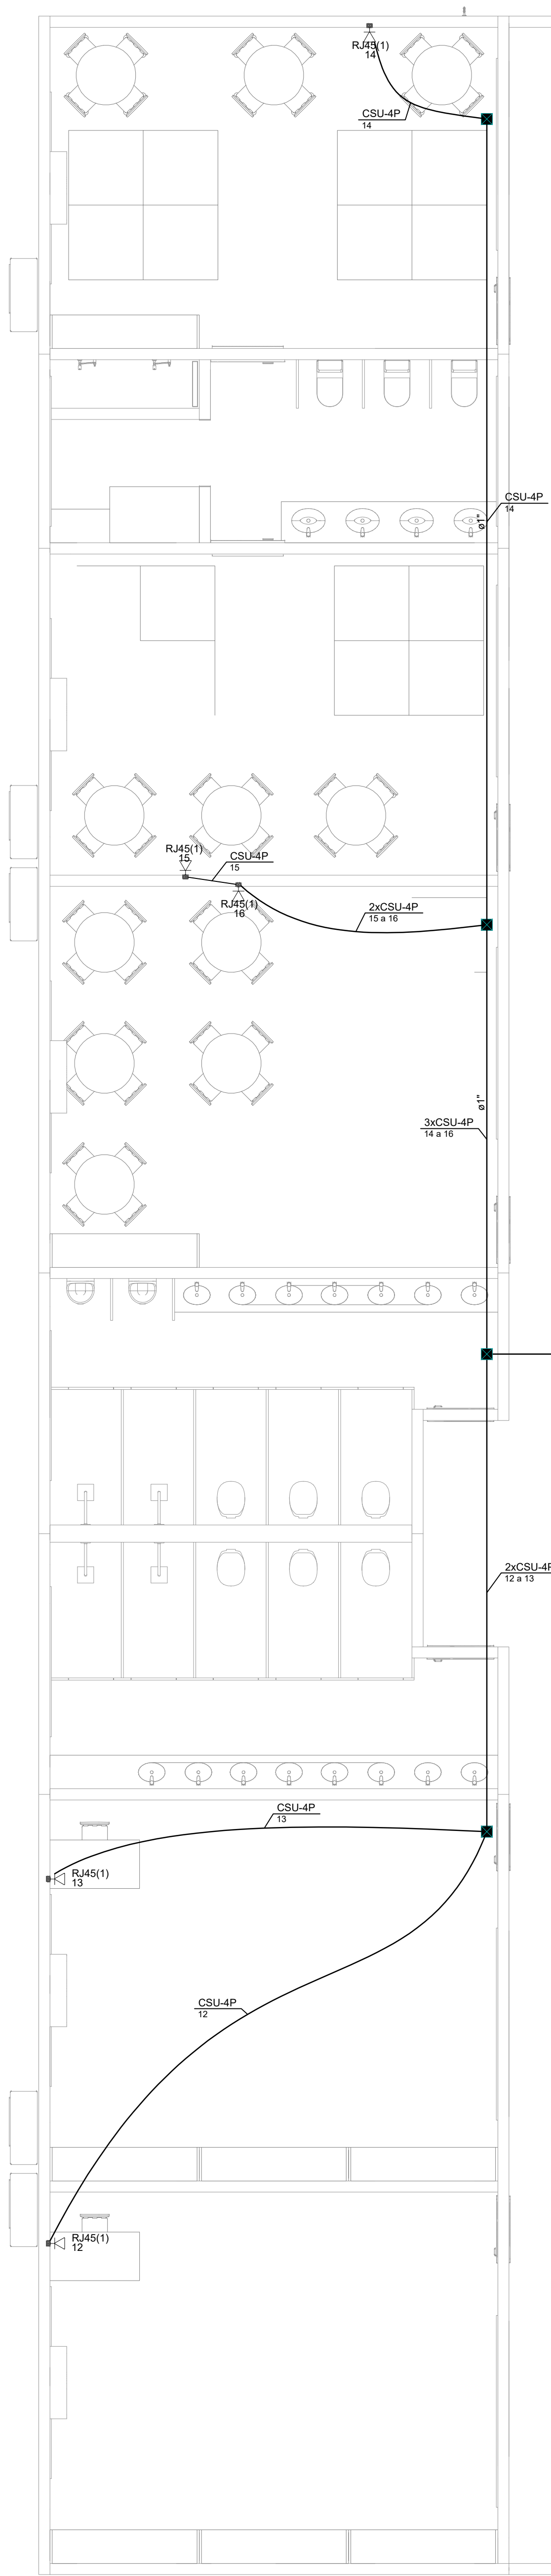

PLAYGROUND

CAIXADÃO 01


ÁREA GRAMADA 01

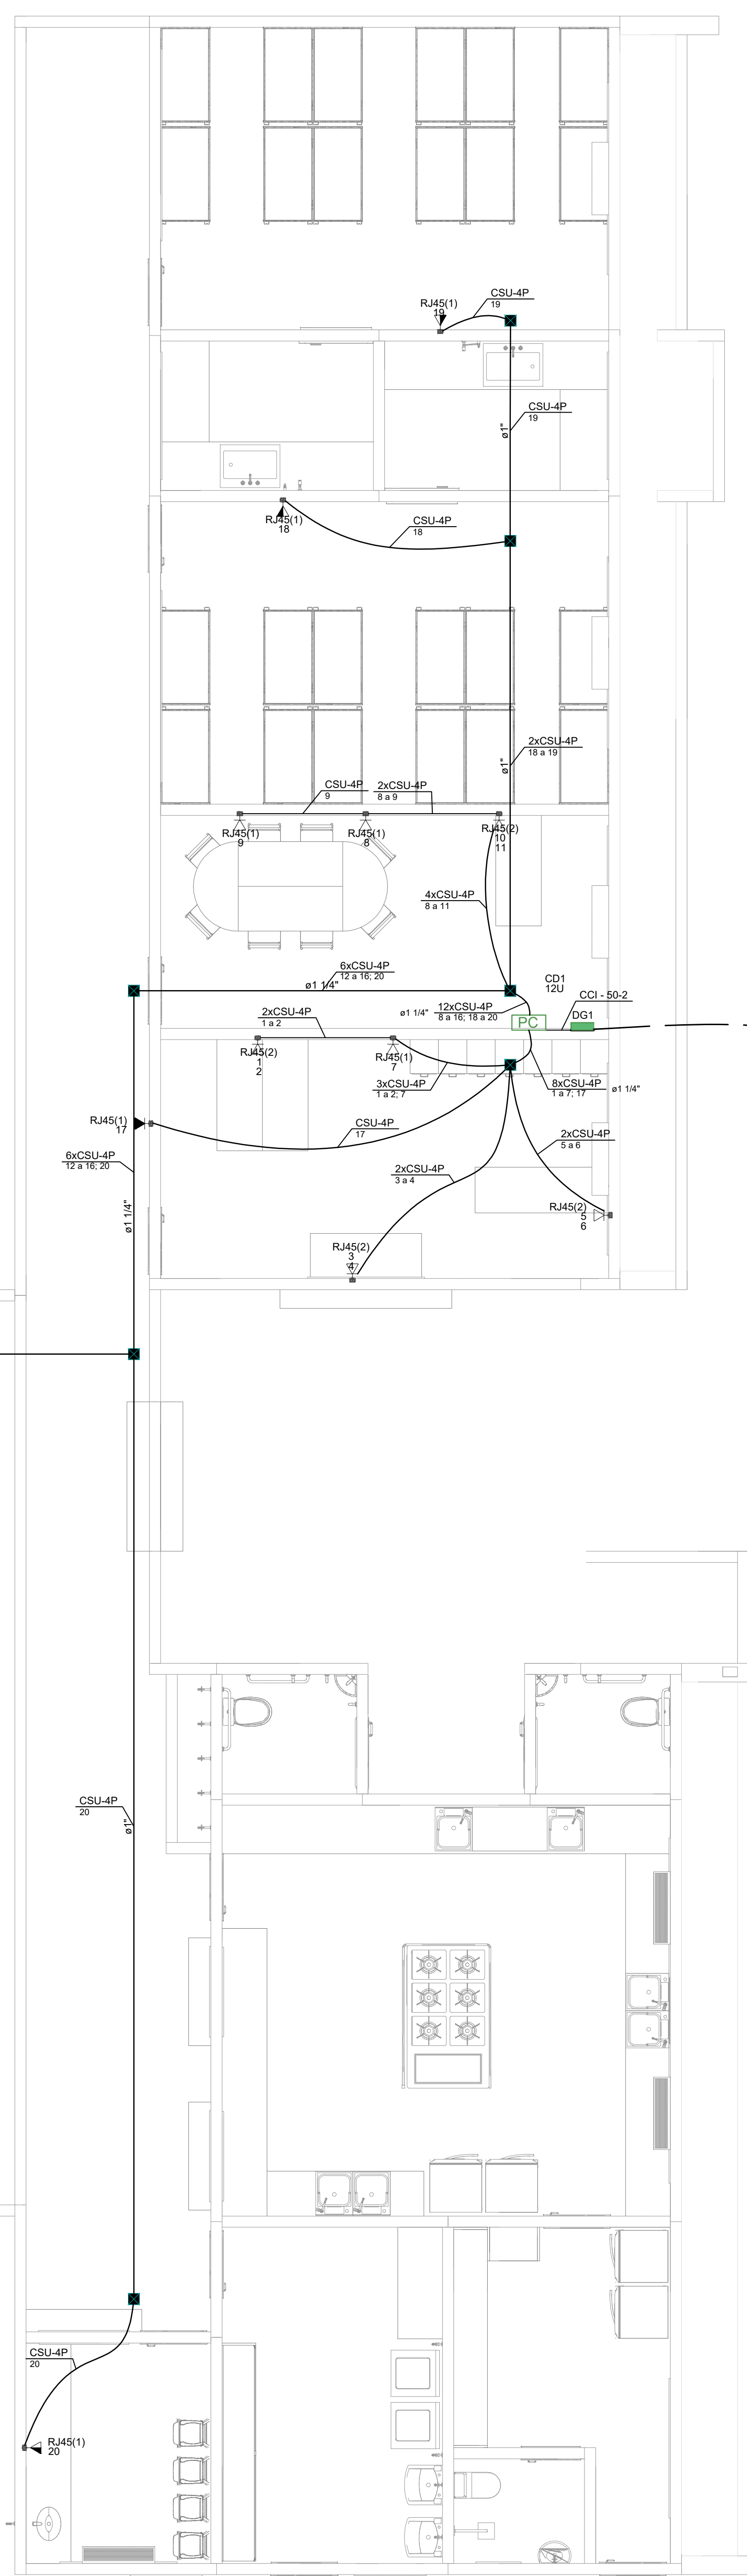



JARDIM 04

CAIXADÃO 02


JARDIM 03

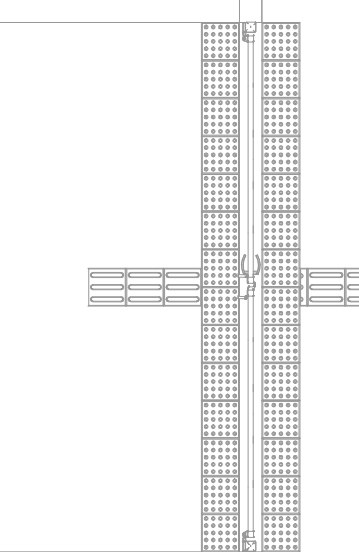

JARDIM 06

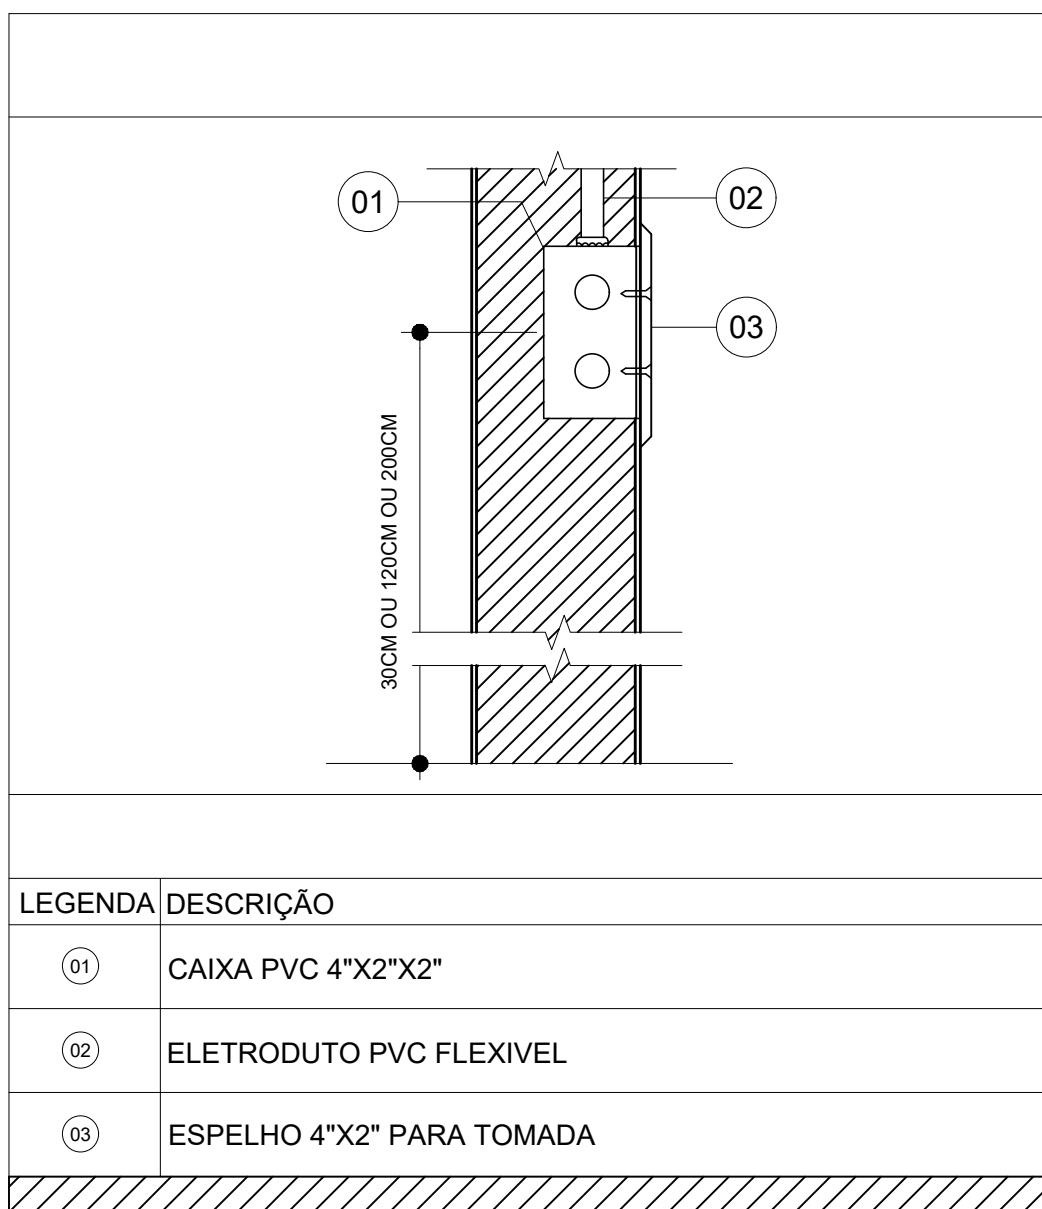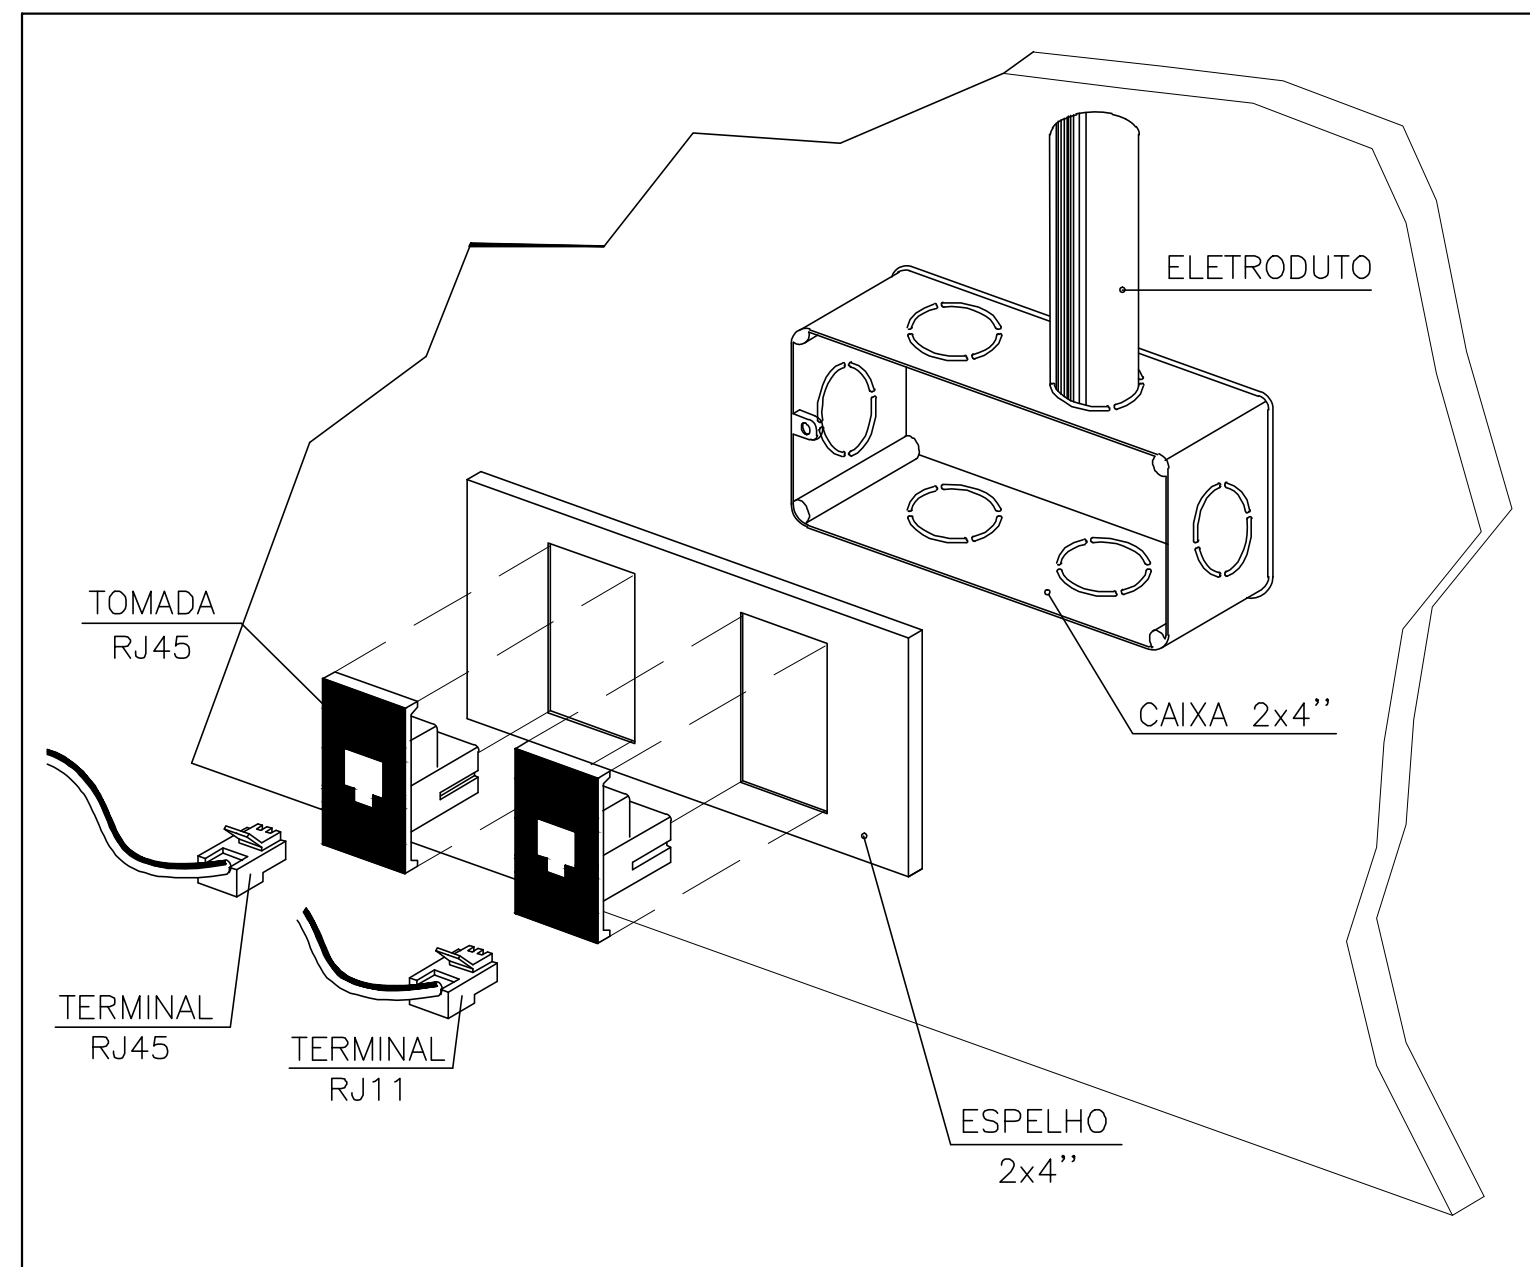

DETALHE DE CRIMPAGEM DE CABO UTP - CONECTOR RJ45 PADRÃO T-568A SEM ESCALA

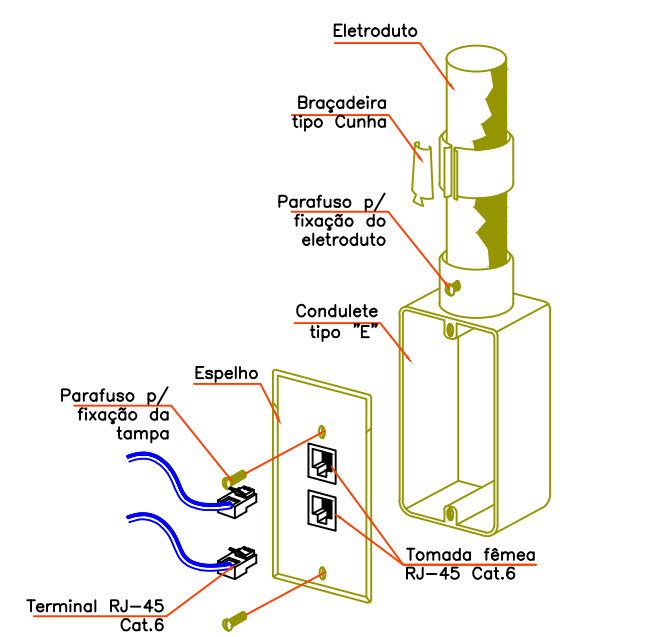


TOMADA DUPLA TELEFONE / LÓGICA SEM ESCALA

Legenda	
	Caixa de passagem 150x150x80 a 2,80 do piso
	Rack aberto
	Tomada RJ45 a 1,20m do piso
	Tomada RJ45 - 2 módulos a 0,30m do piso
	Tomada RJ45 a 0,30m do piso
	Tomada RJ45 a 2,20m do piso
	Caixa de distribuição p/ telefonia
	Caixa subterrânea p/ telefonia
	Tomada telefone RJ11 a 1,20m do piso
Legenda das indicações - N1-AC	
RJ45(1)	Pontos de cabeamento - RJ 45 - 1 módulo - alta
RJ45(1)	Pontos de cabeamento - RJ 45 - 1 módulo - baixa
RJ45(1)	Pontos de cabeamento - RJ 45 - 1 módulo - média
RJ45(2)	Pontos de cabeamento - RJ 45 - 2 módulos - baixa
12U	Aberto c/ guias de cabo - 19" - pé niveladores - 12U
R1	Caixa subterrânea p/ telefonia - R1 (C=60, L=35, A=50)cm
Notas	


ELETRODUTOS:
PVC Rígido para descidas entre forro e primeiro ponto de dados
Corrugado para alimentação entre primeiro e demais pontos de dados
Aparente - Ferro Galvanizado - 3/4";
Quando não cotados - utilizar 3/4";
Sealtube;
Corrugado reforçado laranja;

CONDULETES/ACESSÓRIOS:
Condutele em alumínio natural, bitolas conforme projeto, nos tipos E, C, LB, TB, LR, LL, T e X;
 Saída horizontal - 3/4" Saída horizontal - 1"


Plano de face do rack (CD1) - N1-AC

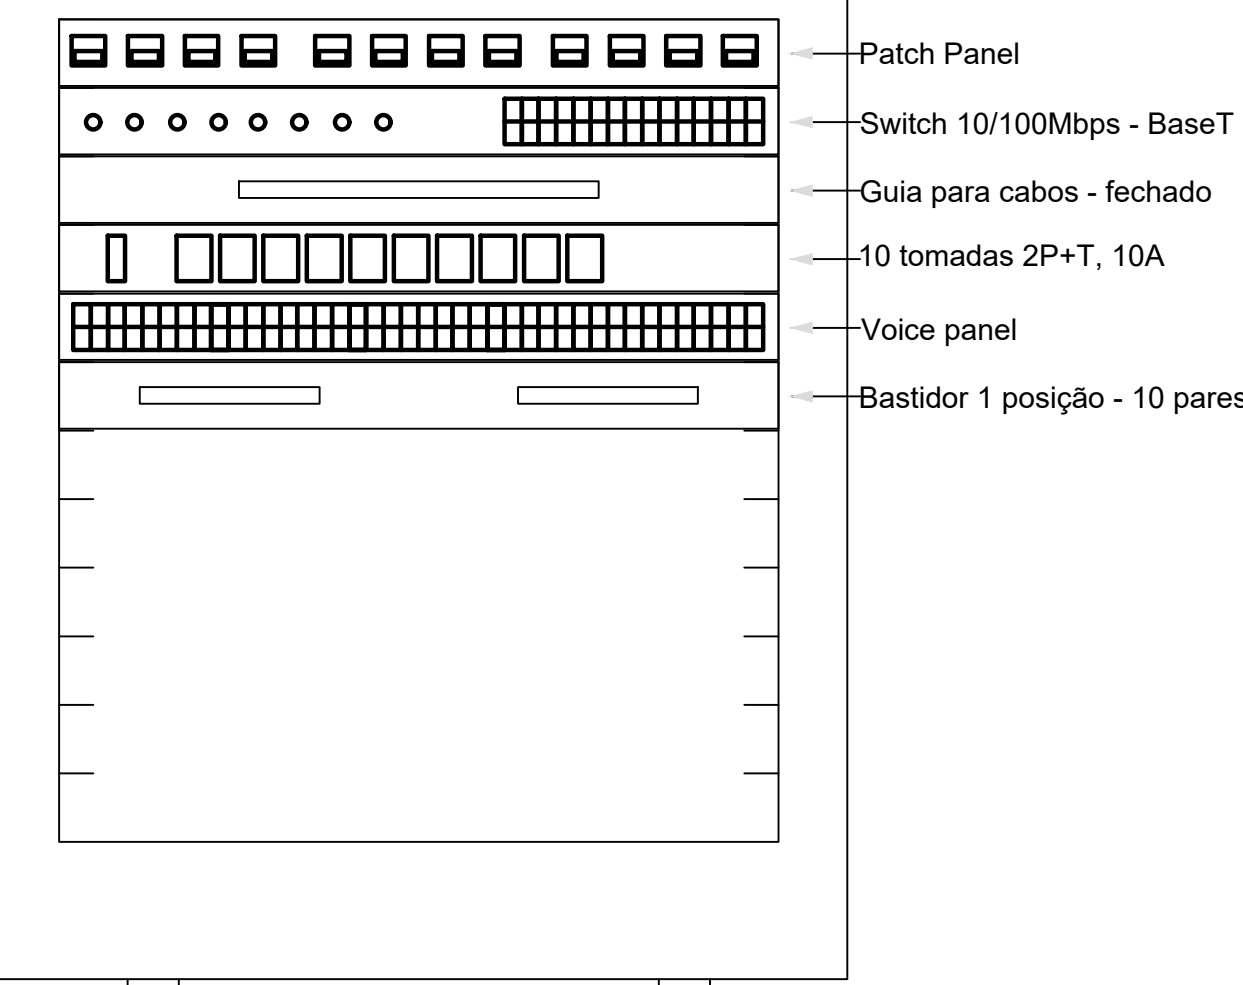


Esquema lógico (CD1) - N1-AC

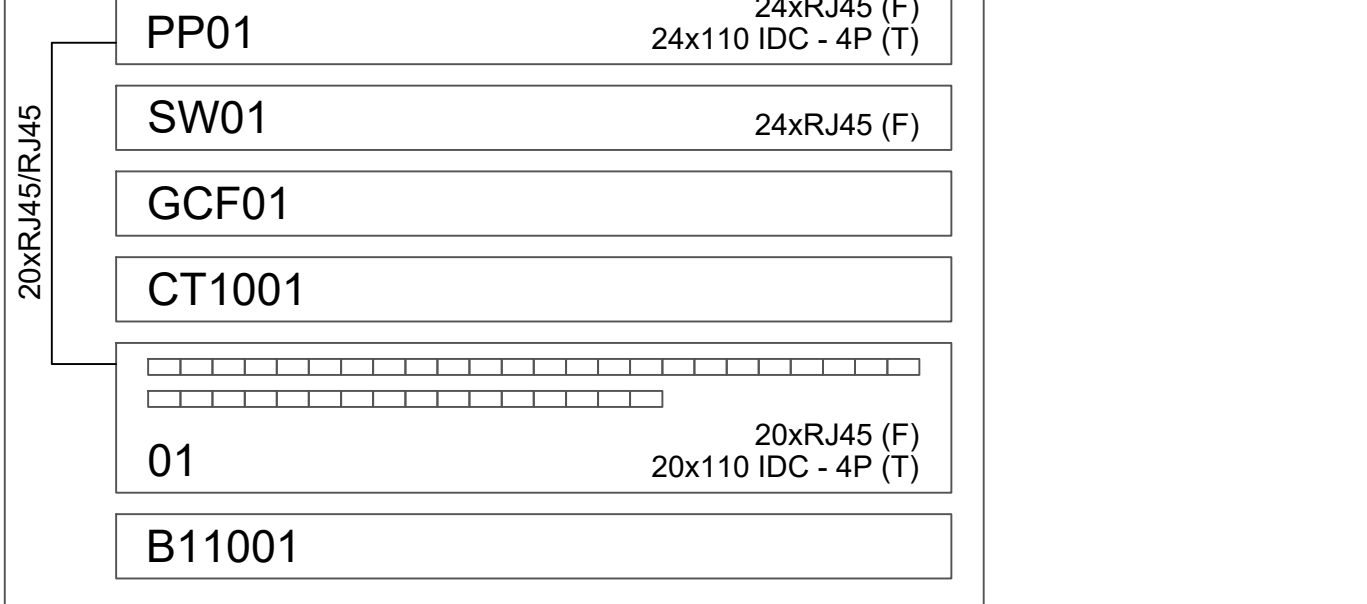

ESQUEMA DE LIGAÇÕES

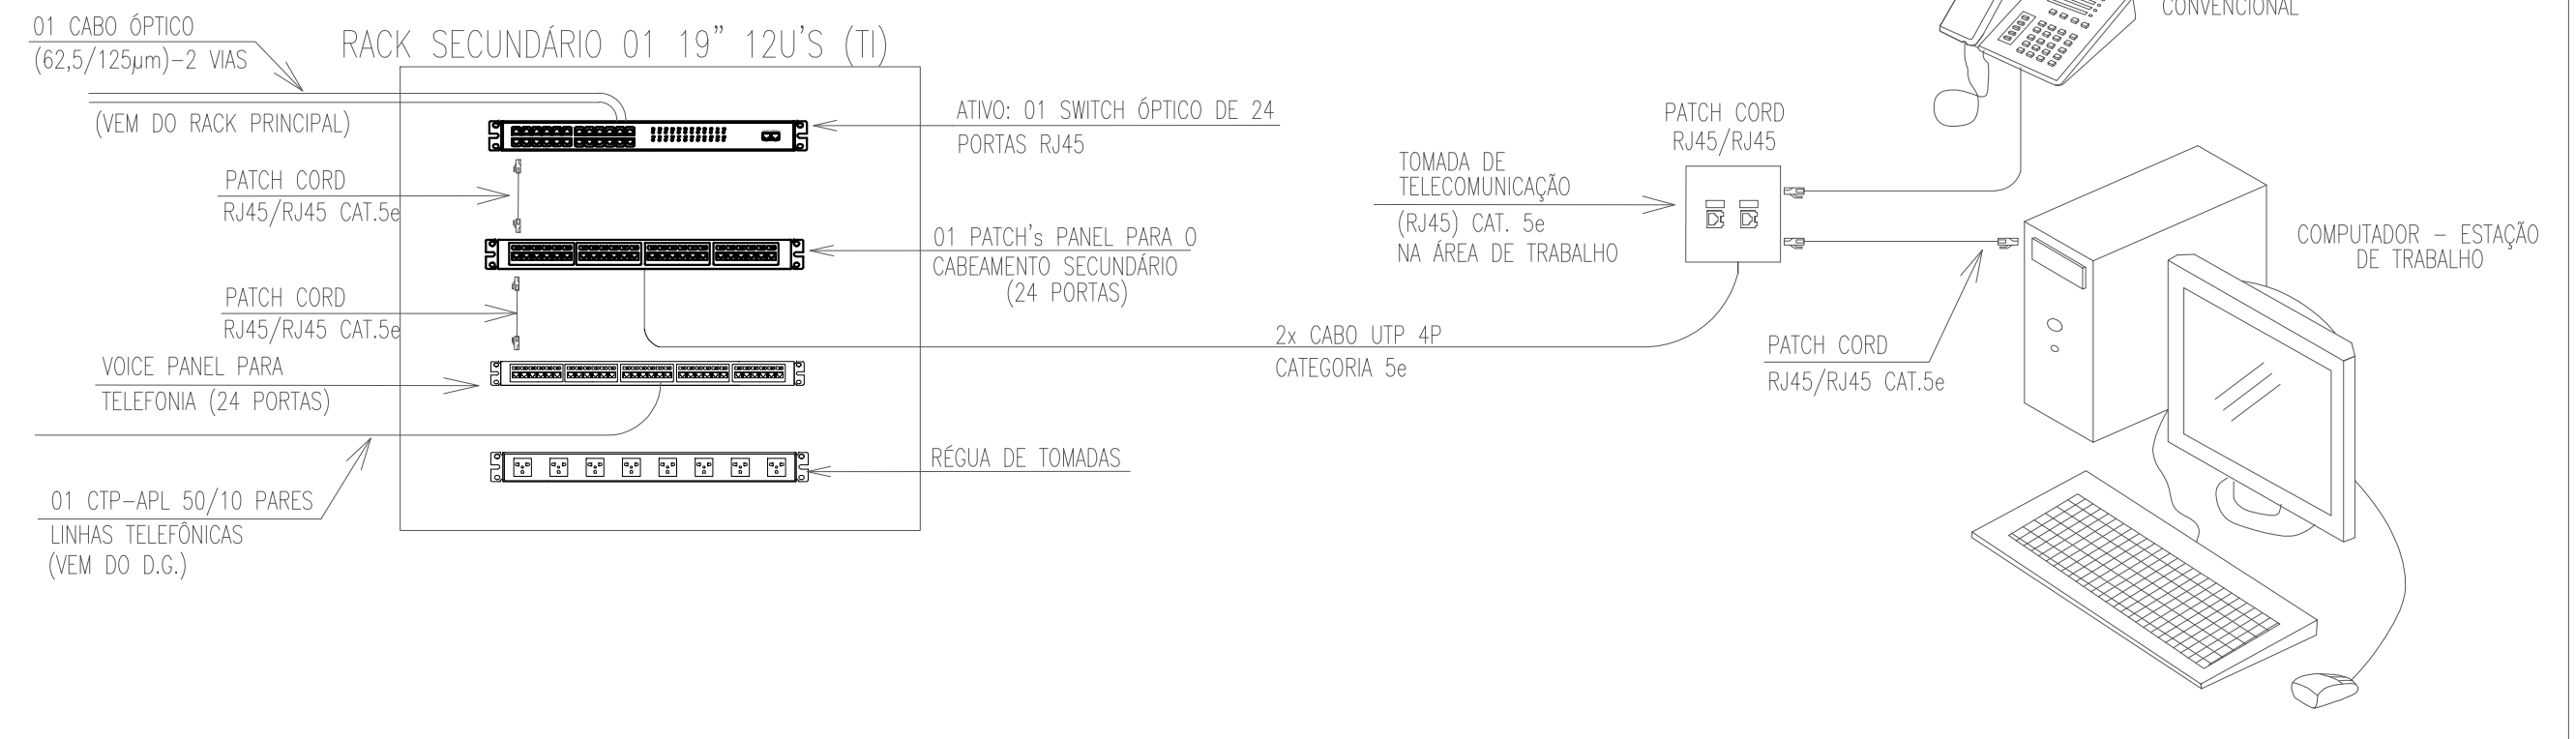


ATERRAMENTO DO D.G.

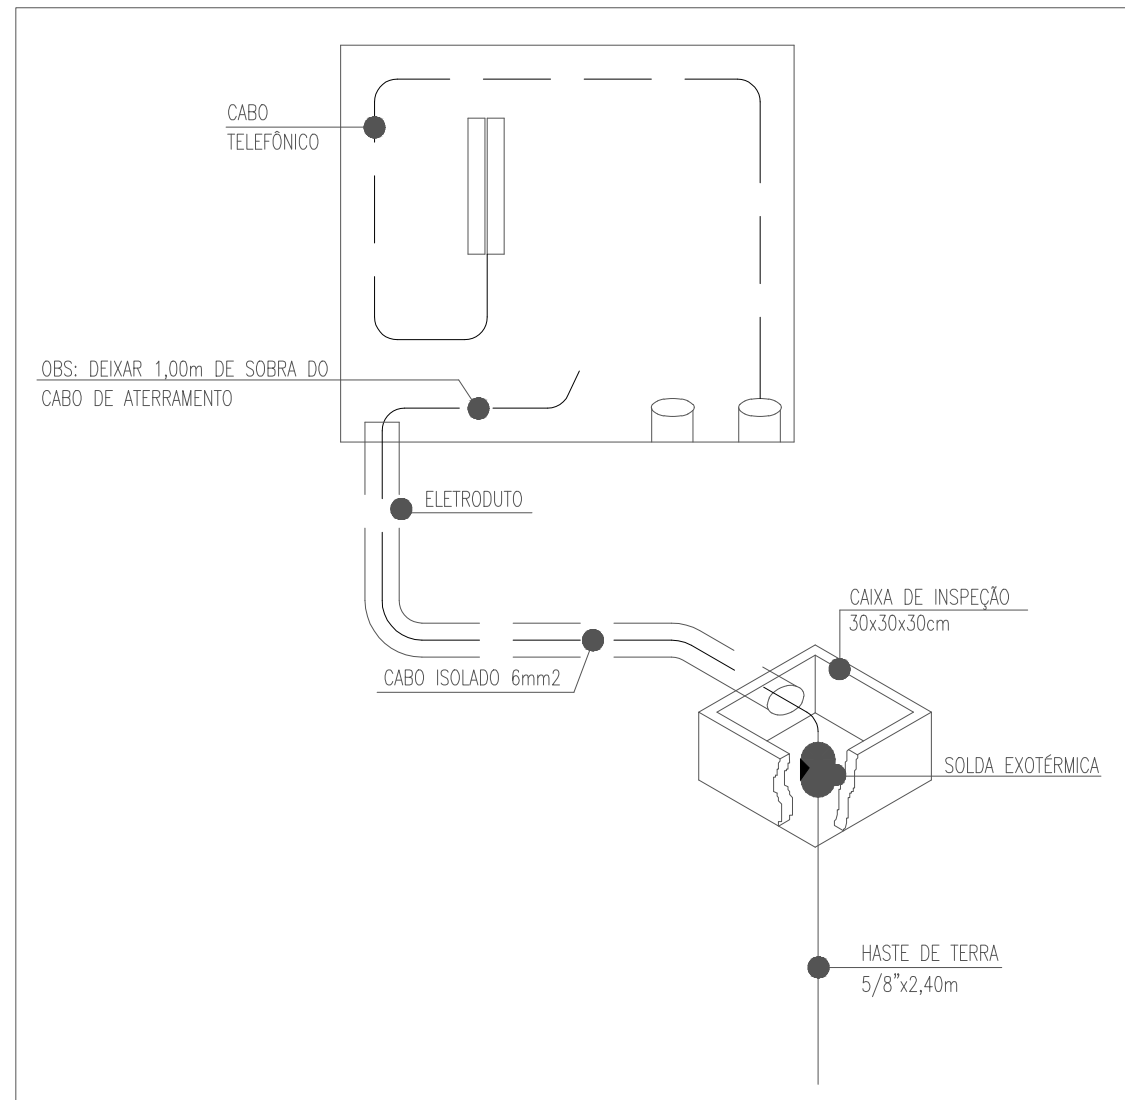

OBSERVAÇÕES GERAIS

- OS CABOS UTPS SERÃO LIGADOS AO PAINEL DE LIGAÇÃO COM FERRAMENTA PUNCH DOWN TOLL. FAB:BLACK BOX REF. T 362.
- OS CABOS UTPS SERÃO MARCADOS NAS DUAS EXTREMIDADES COM O NÚMERO DA TOMADA A QUE SERVEM POR MEIO DE ANILHAS, AS TOMADAS SERÃO MARCADAS COM ETIQUETAS IMPRESSAS;
- OS CONECTORES MACHOS RJ45 SERÃO DE FABRICAÇÃO SOUTH HILLS REF. 30738 OU BLACK BOX EM 1110 / AMP, PADRÃO
- OS CABOS UTP SERÃO LIGADOS AS TOMADAS MACHO RJ45 COM ALICATE DE CRIMPAGEM DA AMP2 - 231652-1 OU SOUTH HILLS 11589.
- O PADRÃO DE LIGAÇÃO DOS CONECTORES RJ45 SERÁ EIA / TIA 568-A, TIA / EIA 568-B2-1;
- OS CABOS UTP DEVERÃO SER TESTADOS E EMITIDOS RELATÓRIOS CERTIFICANDO ESTAREM DE ACORDO COM A NORMA TIA / EIA - 568-B2-1;
- DEVERÃO SER REALIZADOS ENGAIOS DE CONTINUIDADE, ISOLAÇÃO, CURTO-CIRCUITO, TROCA DE COMPUTADORES ENTRE PARES, INVERSÃO DO DE COMPUTADORES ENTRE PARES, INVERSÃO DO CONDUTOR DO PAR NEXT, ALTERNATIVA, NÍVEL DE RUÍDOS E CAPACITANCIA MÚTUA PARA OPERAÇÃO DA REDE EM 622MBPS.
- TODAS AS CONEXÕES ENTRE ELETRODUTOS E CAIXAS DE PASSAGEM, DERIVAÇÃO E QUADROS DE DISTRIBUIÇÃO DEVEM SER FEITAS COM A UTILIZAÇÃO DE BUCHA E ARRUELA, CONFORME SEÇÃO DO ELETRODUTO;
- A ALIMENTAÇÃO É FEITA DE ACORDO COM AS NORMAS DA CONCESSIONÁRIA LOCAL. PARA ENTRADA DE DADOS E DO PROVEDOR DE ANTENA FOI PREVISTA A INFRA ESTRUTURA PARA COLOCAÇÃO FUTURA DOS CABOS;
- OS CABOS UTP DEVERÃO SER DE CATEGORIA - CAT.5e COM HOMOLOGAÇÃO DA ANATEL.

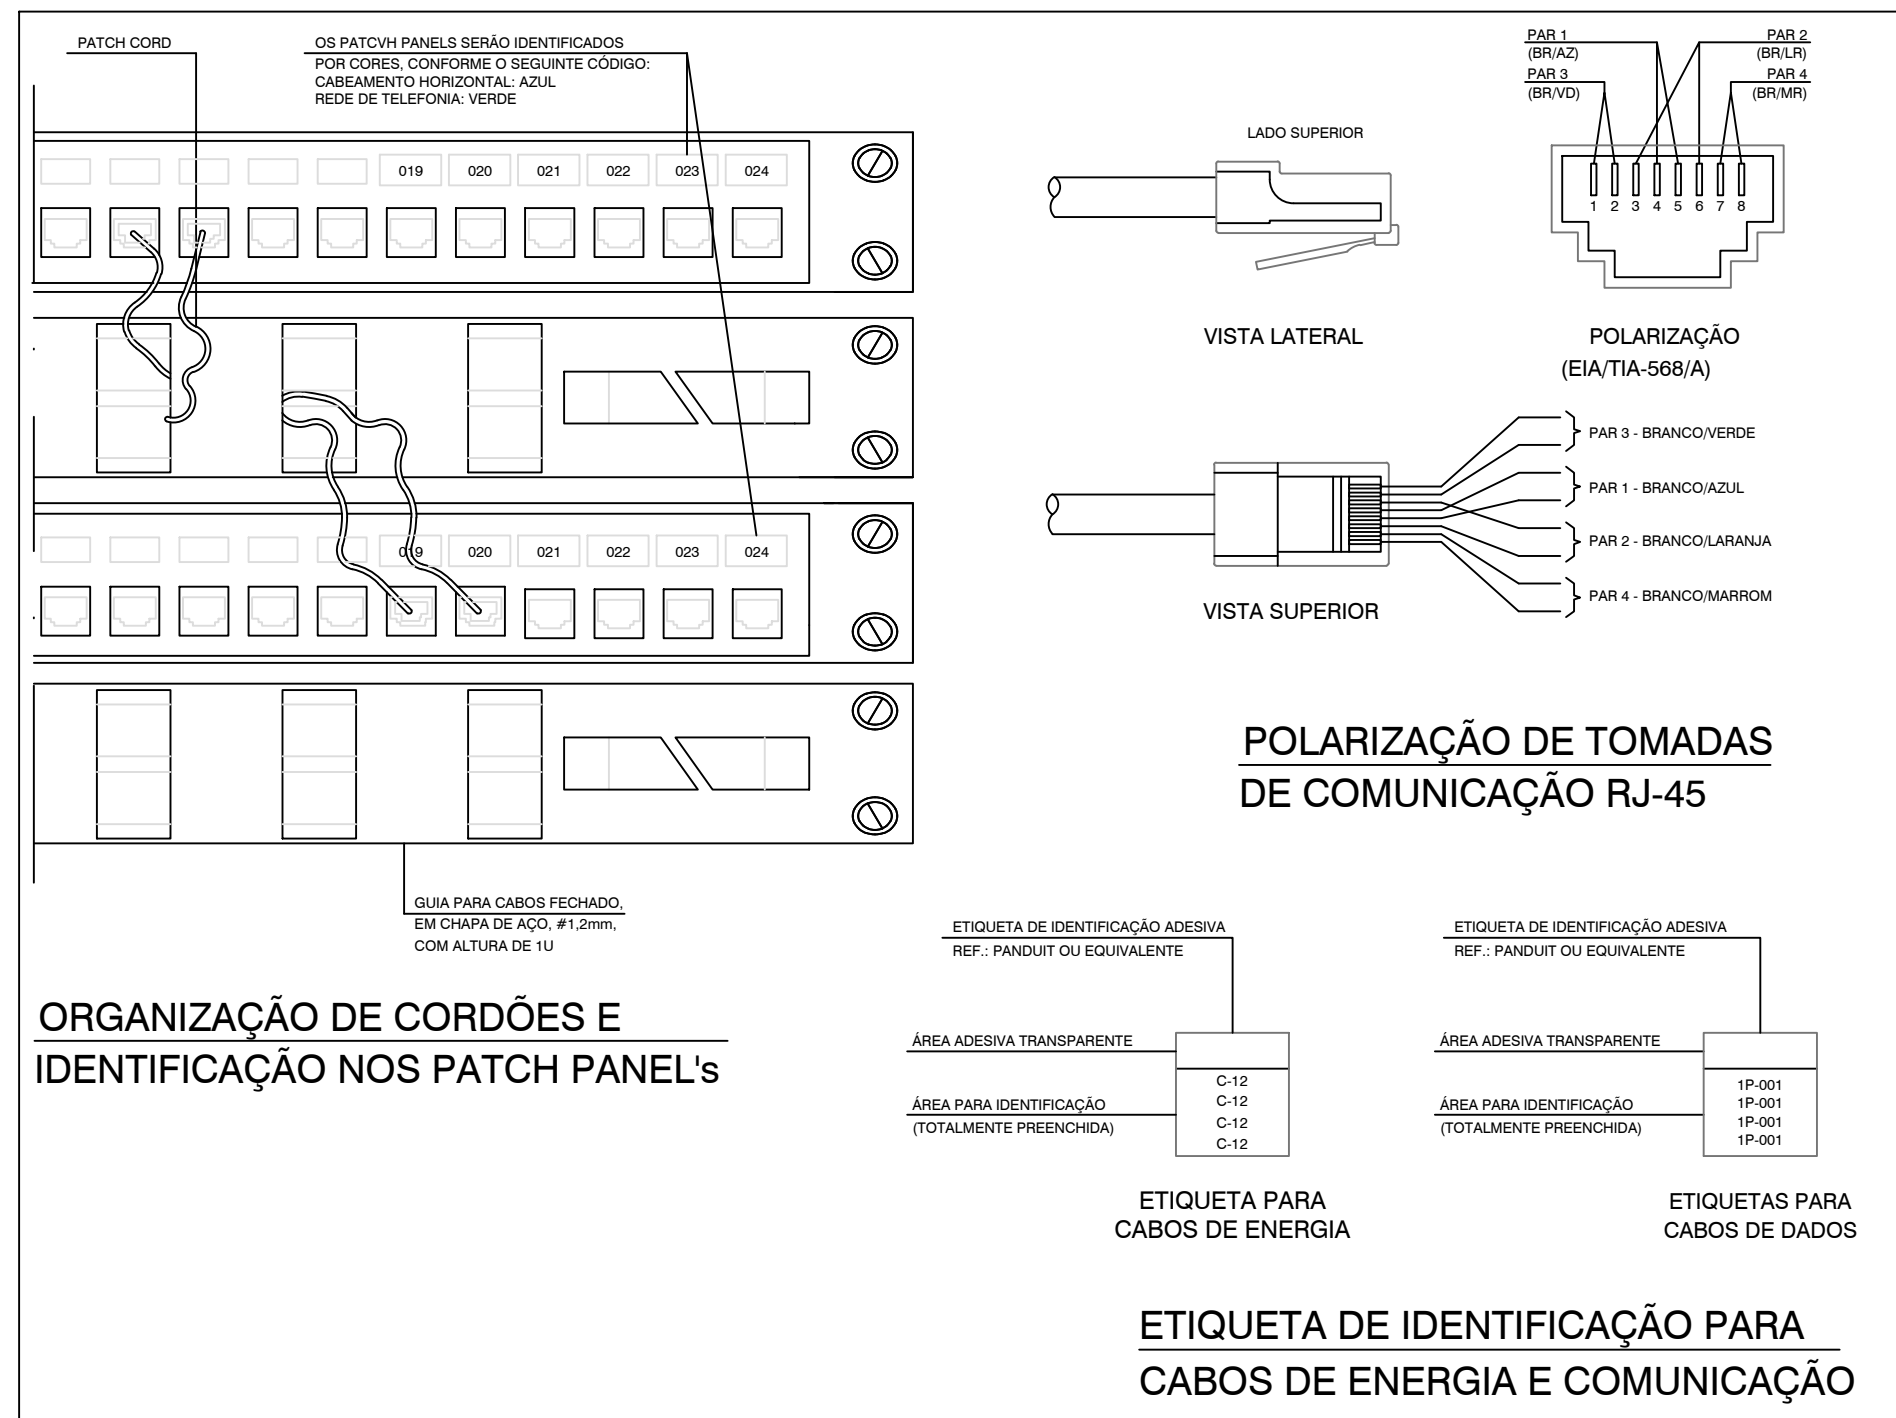

ESTADO DE MATO GROSSO PREFEITURA MUNICIPAL DE BARRA DO GARÇAS CNPJ 03.439.238/0001-60 Rua Carajás, 522 centro - Barra do Garças MT - CEP 78.600-000		 PREFEITURA BARRA DO GARÇAS SECRETARIA DE DESENVOLVIMENTO URBANO E SUSTENTÁVEL		Folha : 01/01
Obra : CONSTRUÇÃO PRÉ-ESCOLA PADRÃO SEDUC - BAIRRO MORADA DO SOL				
Conteúdo : PROJETO DE LÓGICA				
Local : PLANTA E DETALHES LÓGICA E CABEAMENTO				
Propriedade : RUA DOS LÍRIOS, QD 10, MORADA DO SOL, BARRA DO GARÇAS-MT				
Proprietário : Prefeitura Municipal Barra do Garças - MT				
Autor do projeto : VINICIUS GIRARDI GEISS CREAMT 57794				
Área Construída : 674,40 m²		Dimensões : INDICADO		Escala : INDICADO
Arquivo : CAD		Data : JUN/2026		Projelista : INDICADO