QM1

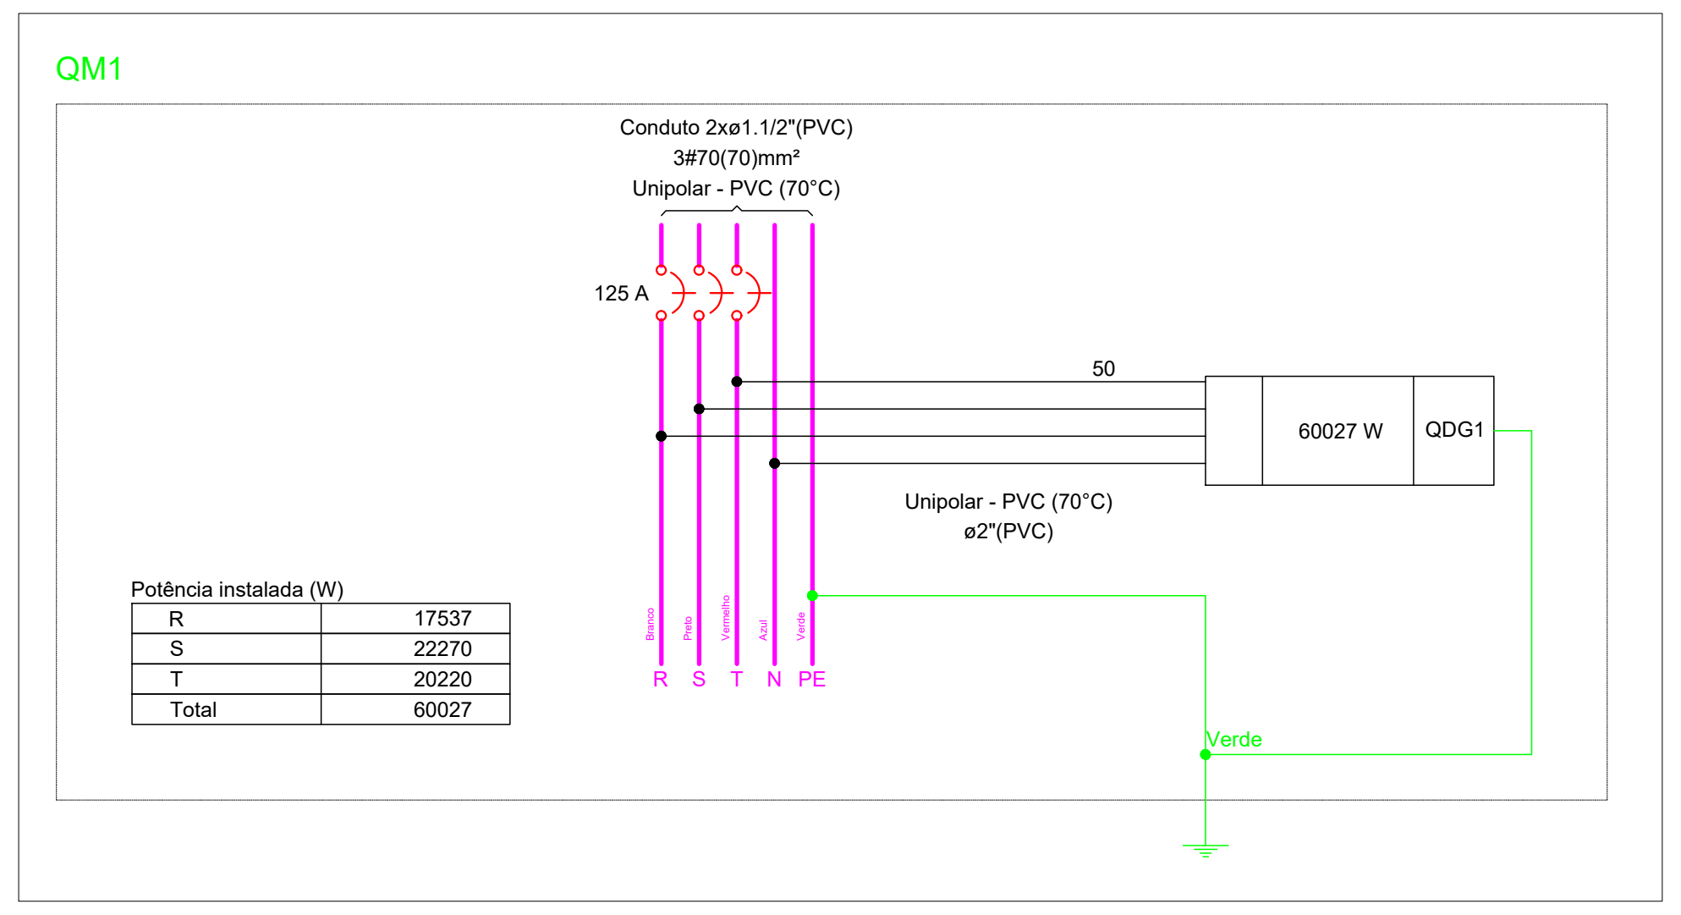

Potência instalada (W)

R	17537
S	22270
T	20220
Total	60027

QDG1

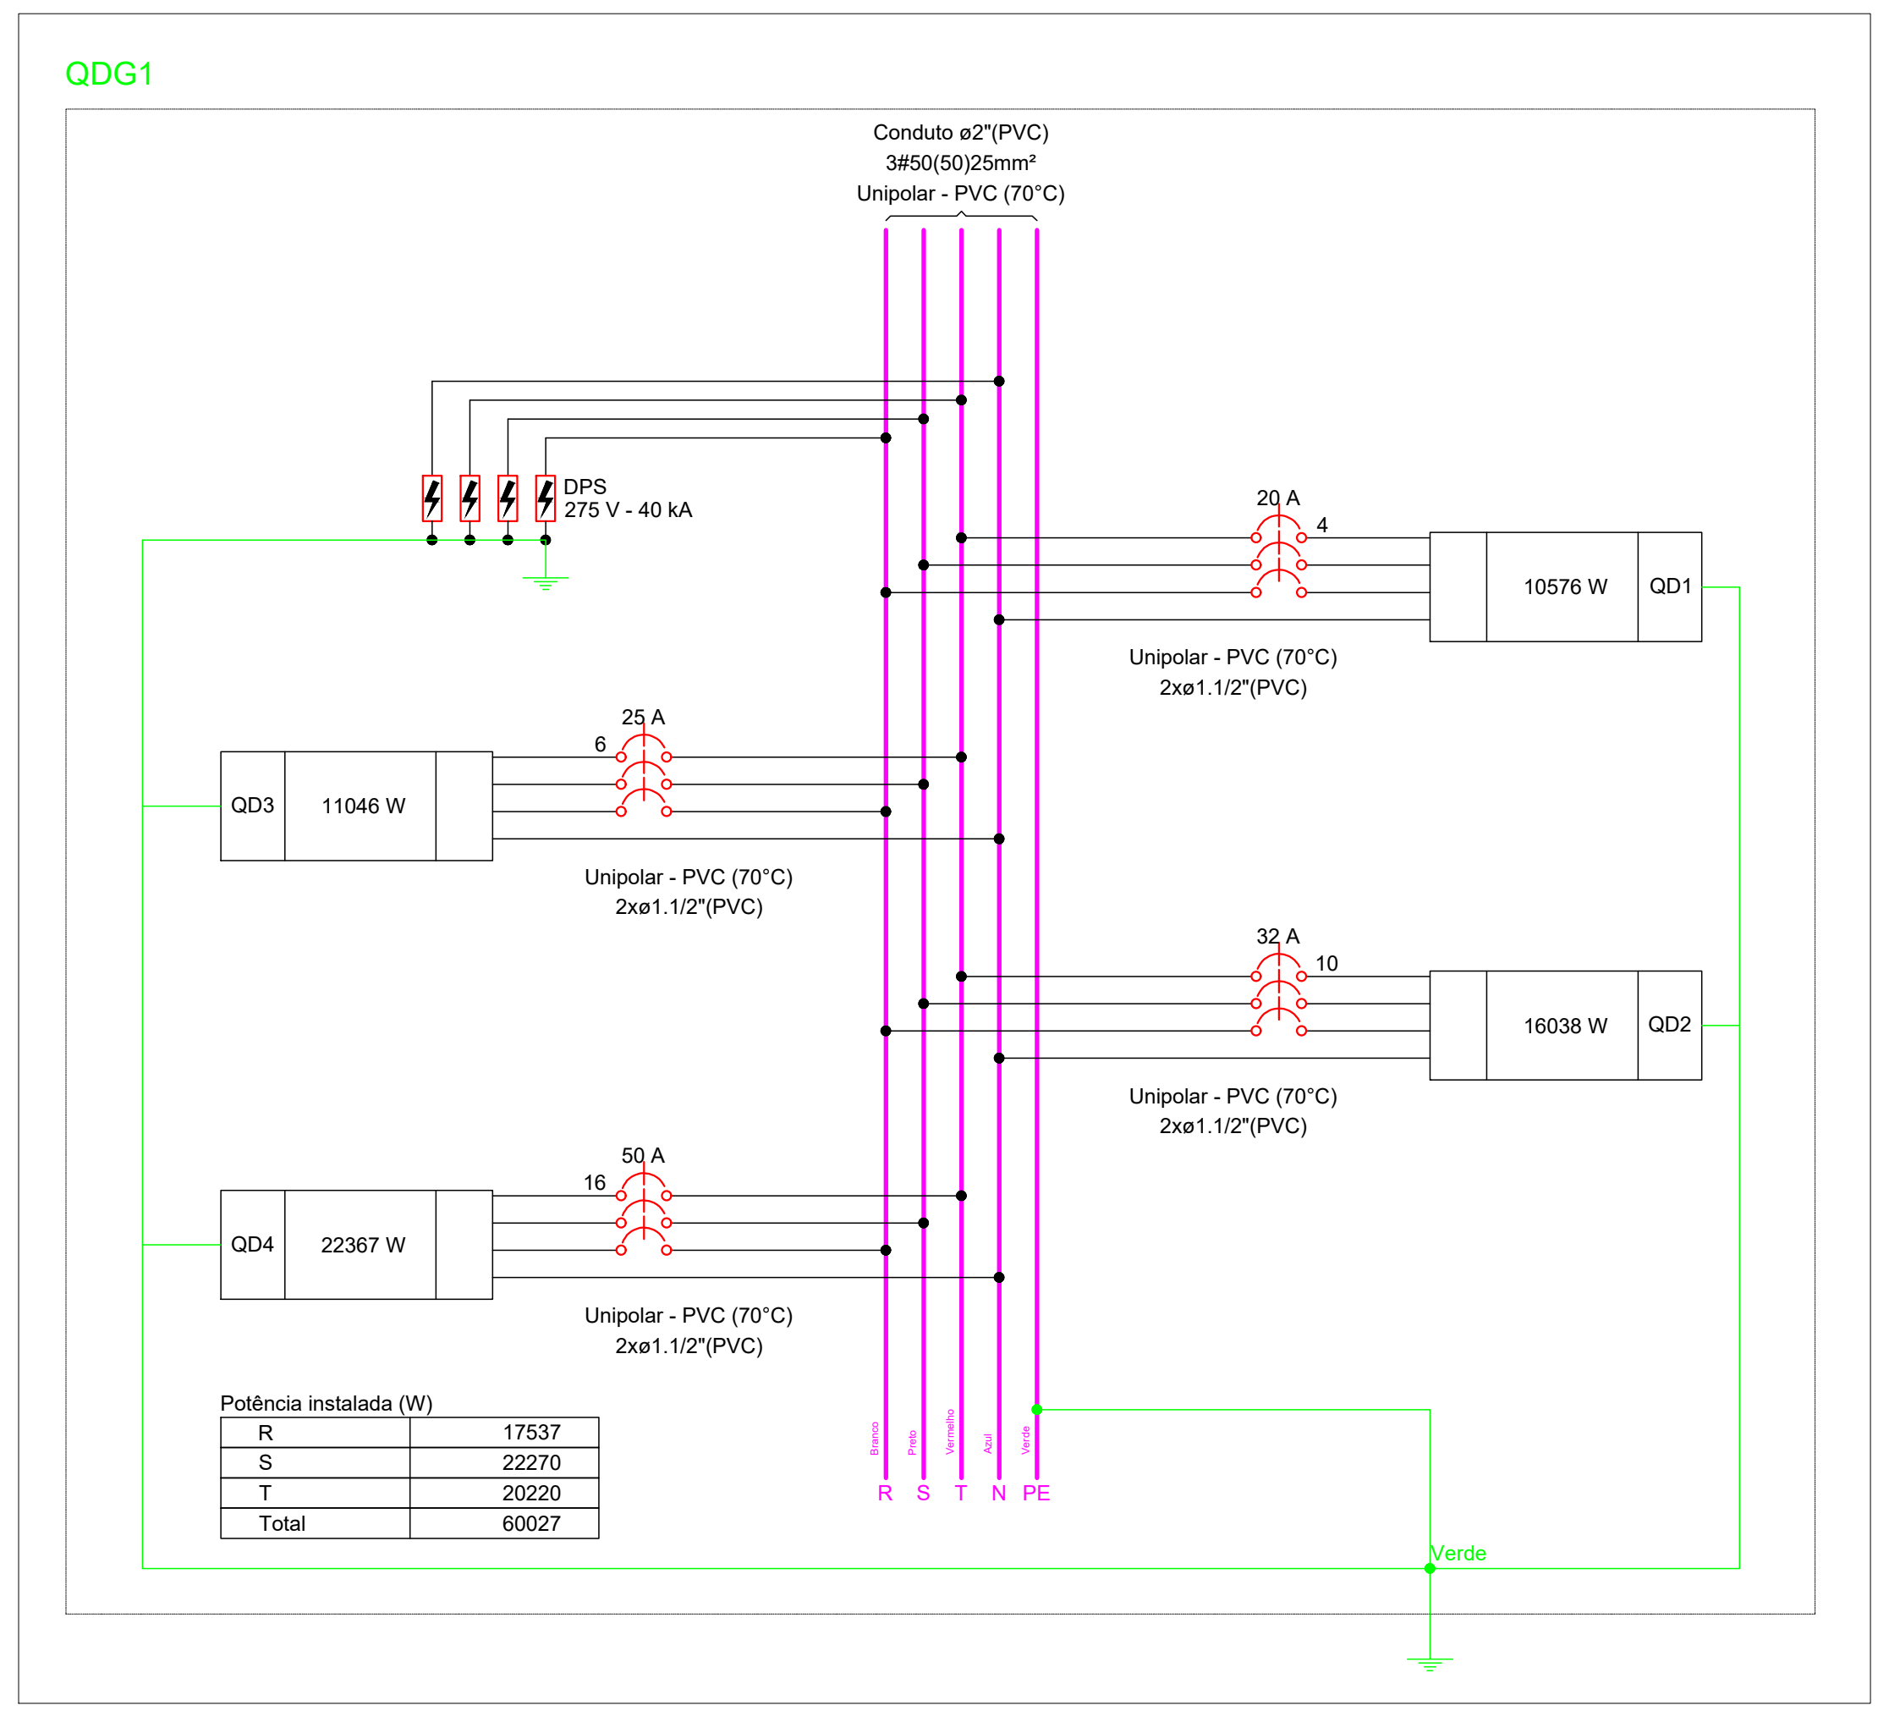

Potência instalada (W)

R	17537
S	22270
T	20220
Total	60027

QD1

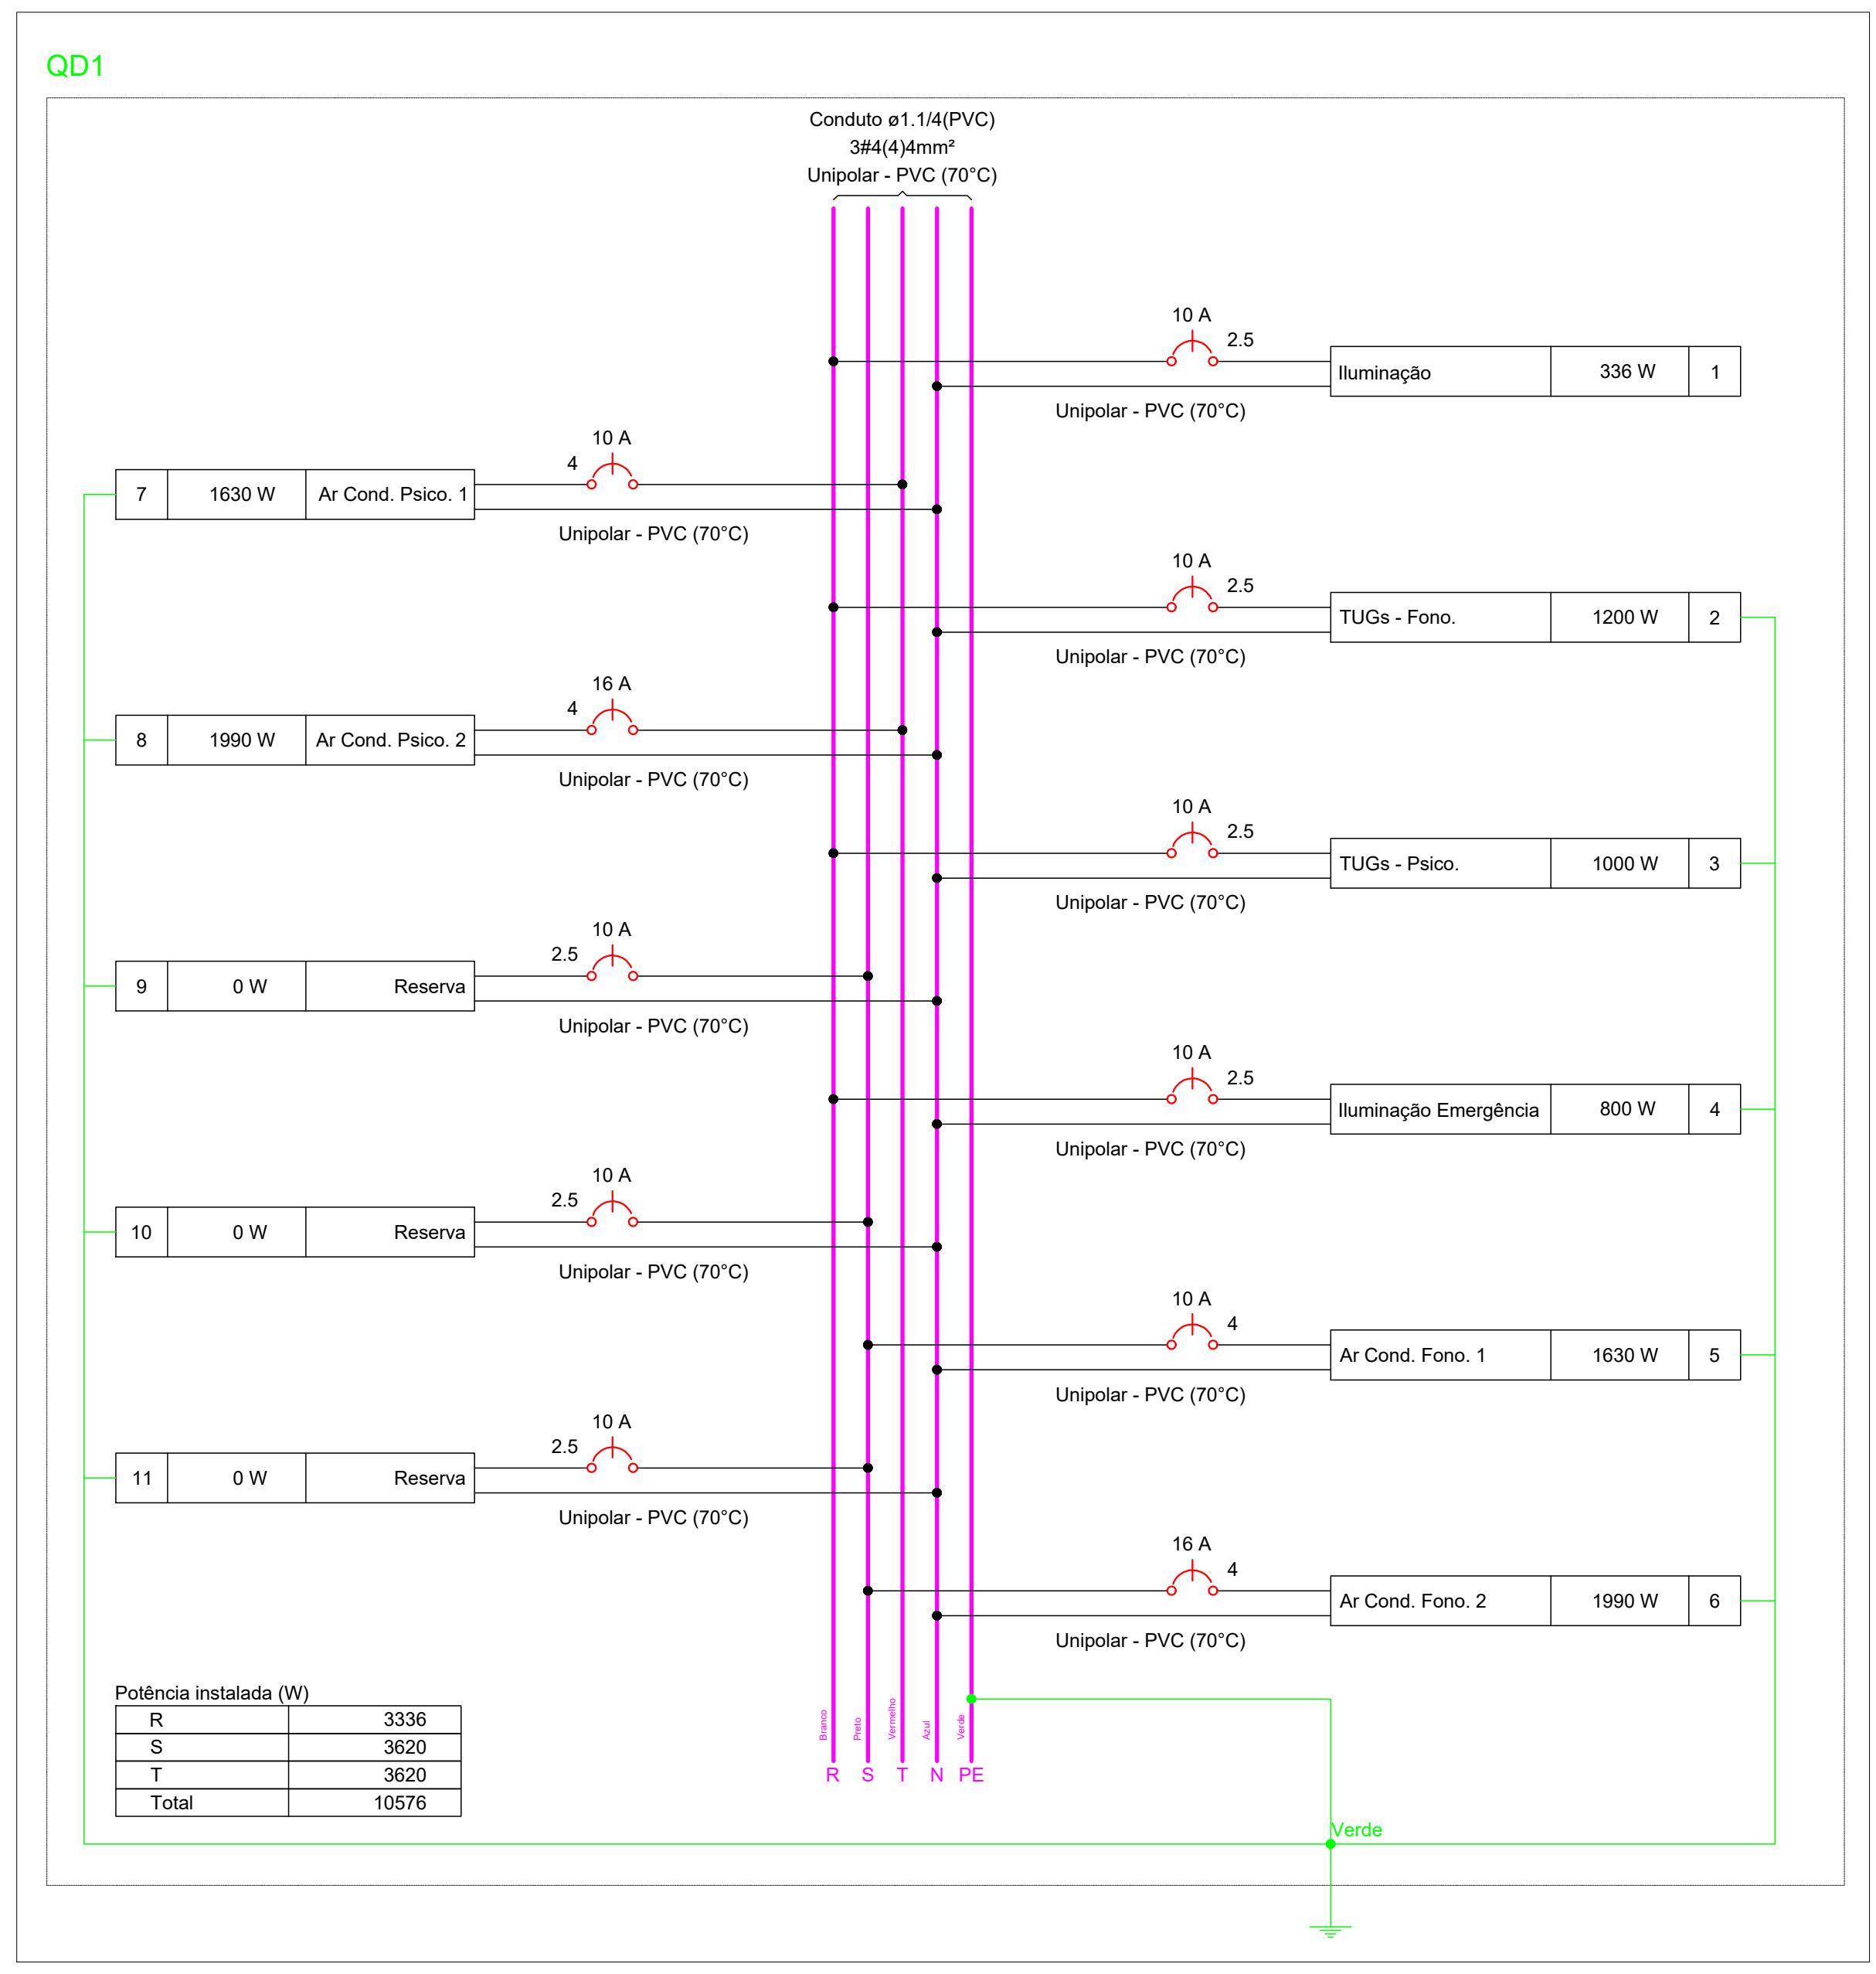

Potência instalada (W)

R	3336
S	3620
T	3620
Total	10576

QD2

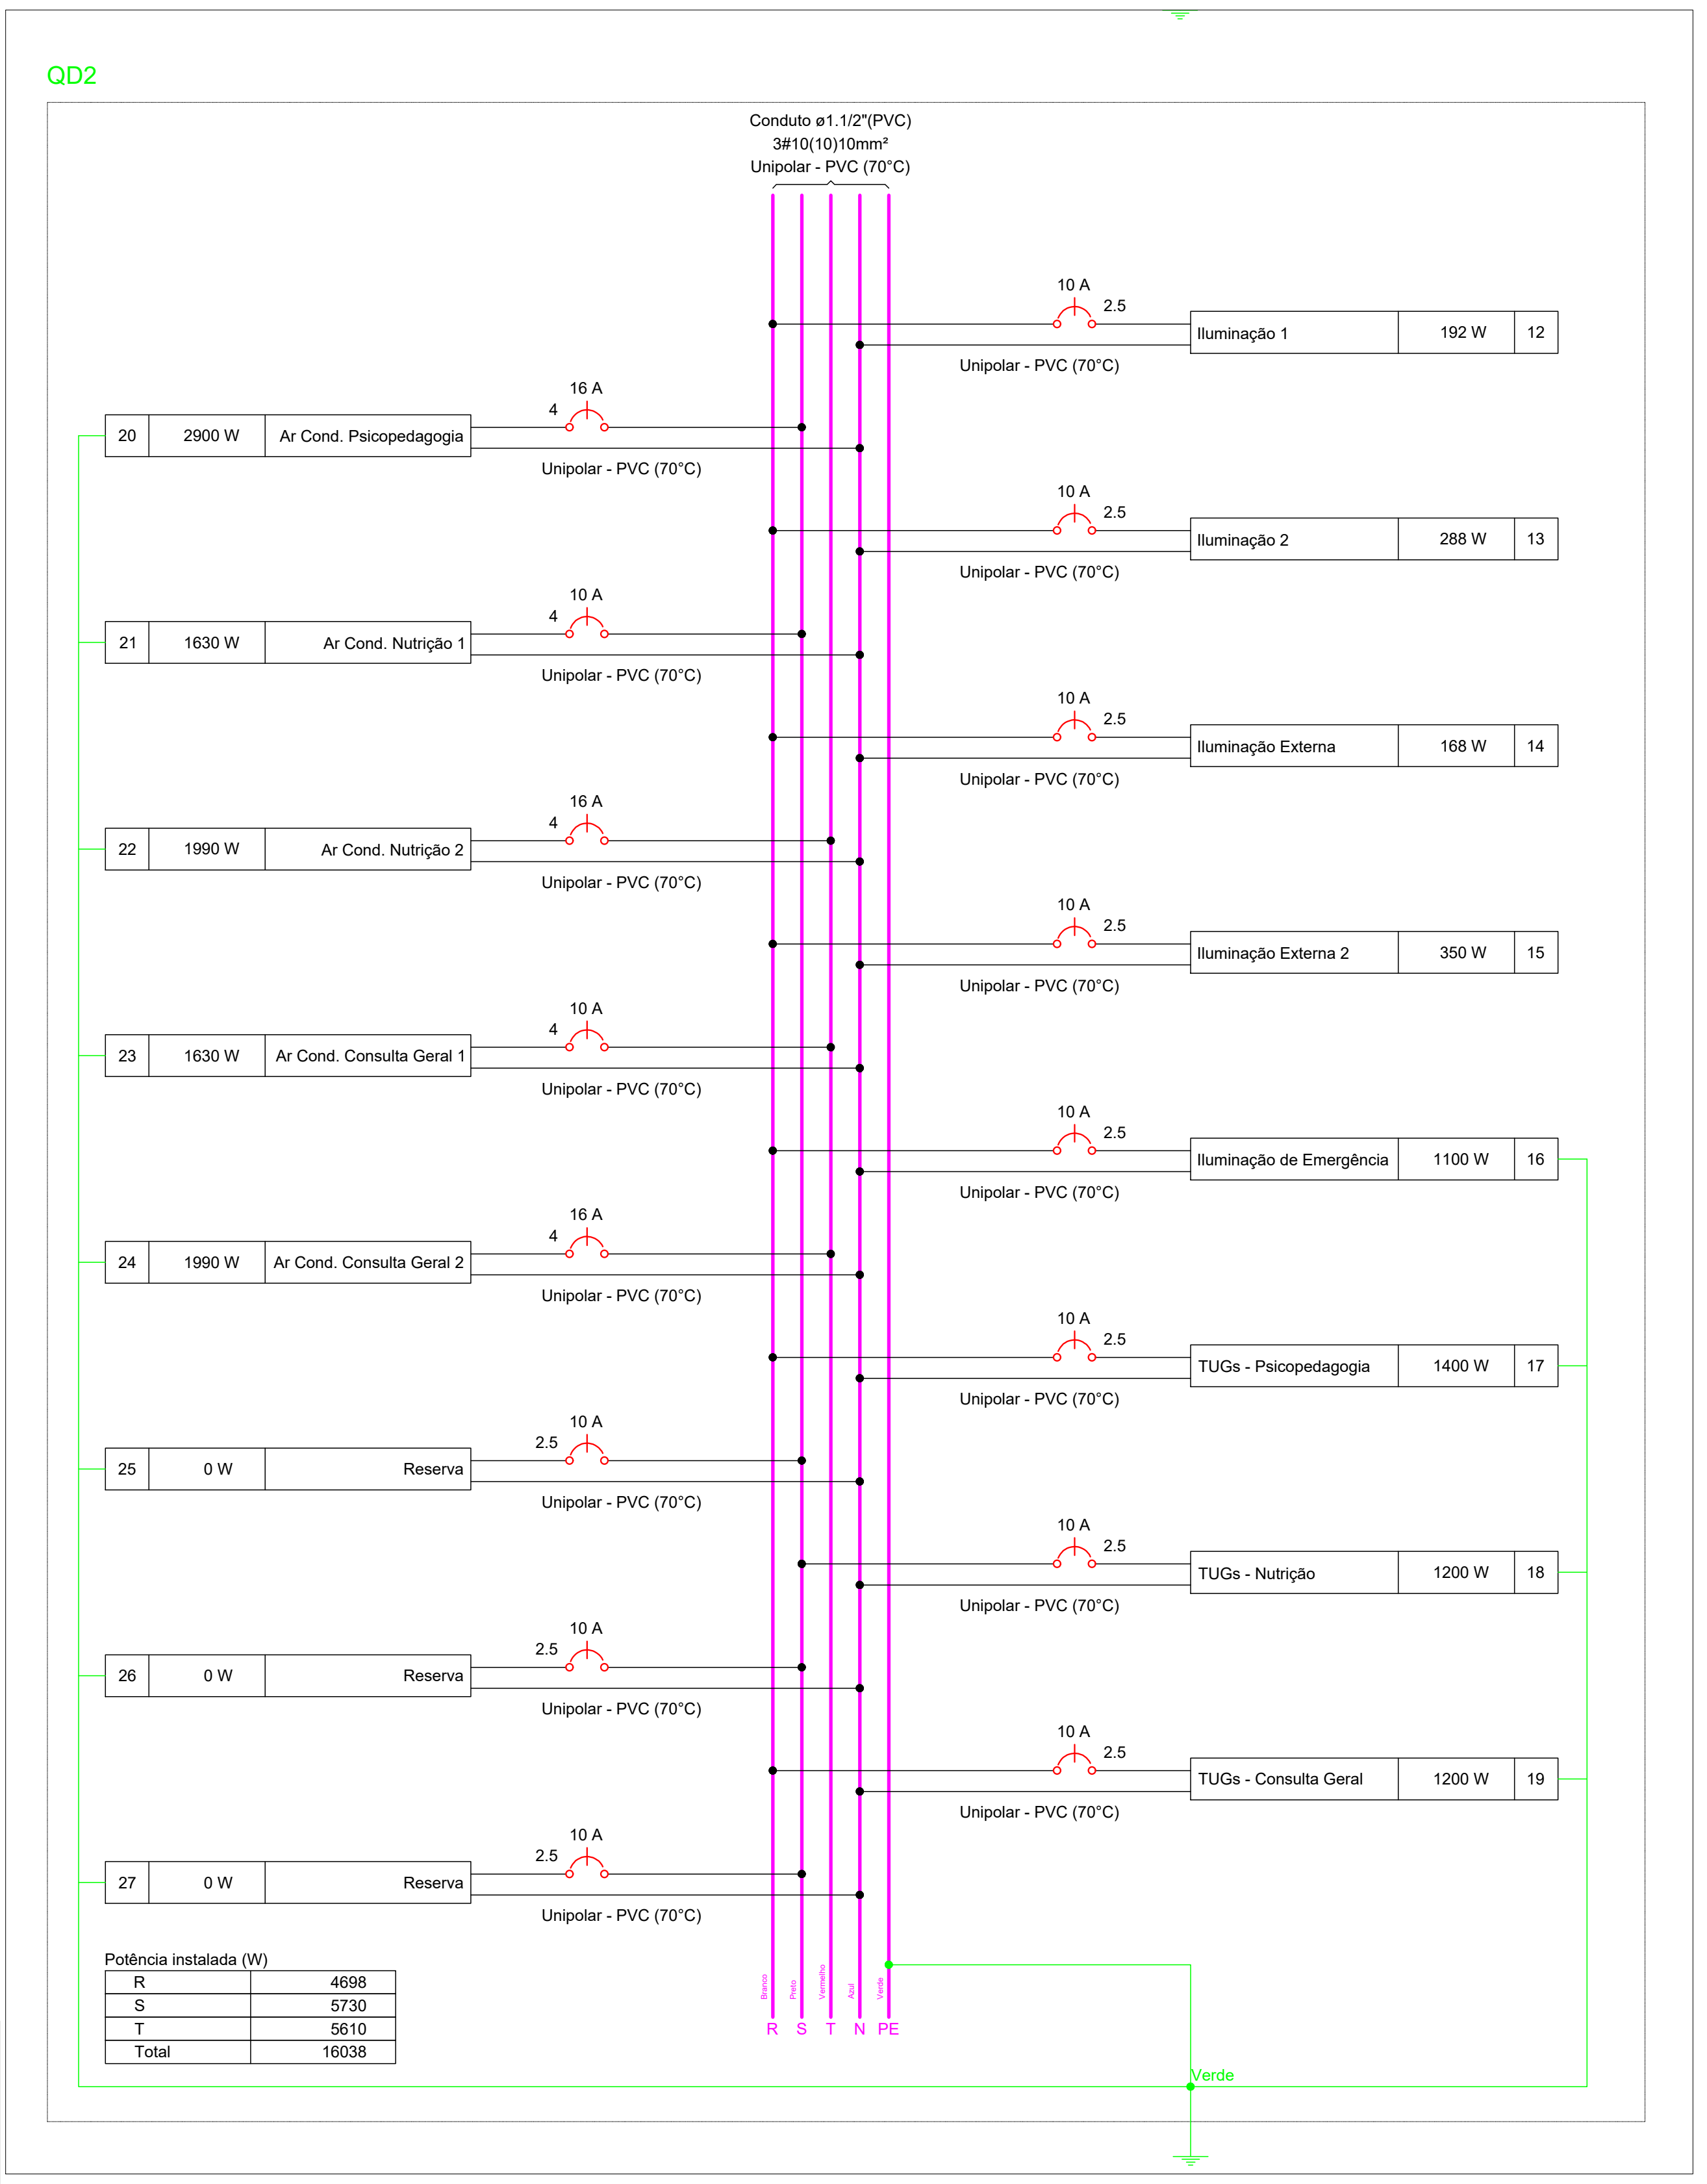

Potência instalada (W)

R	4698
S	5730
T	5610
Total	16038

QD3

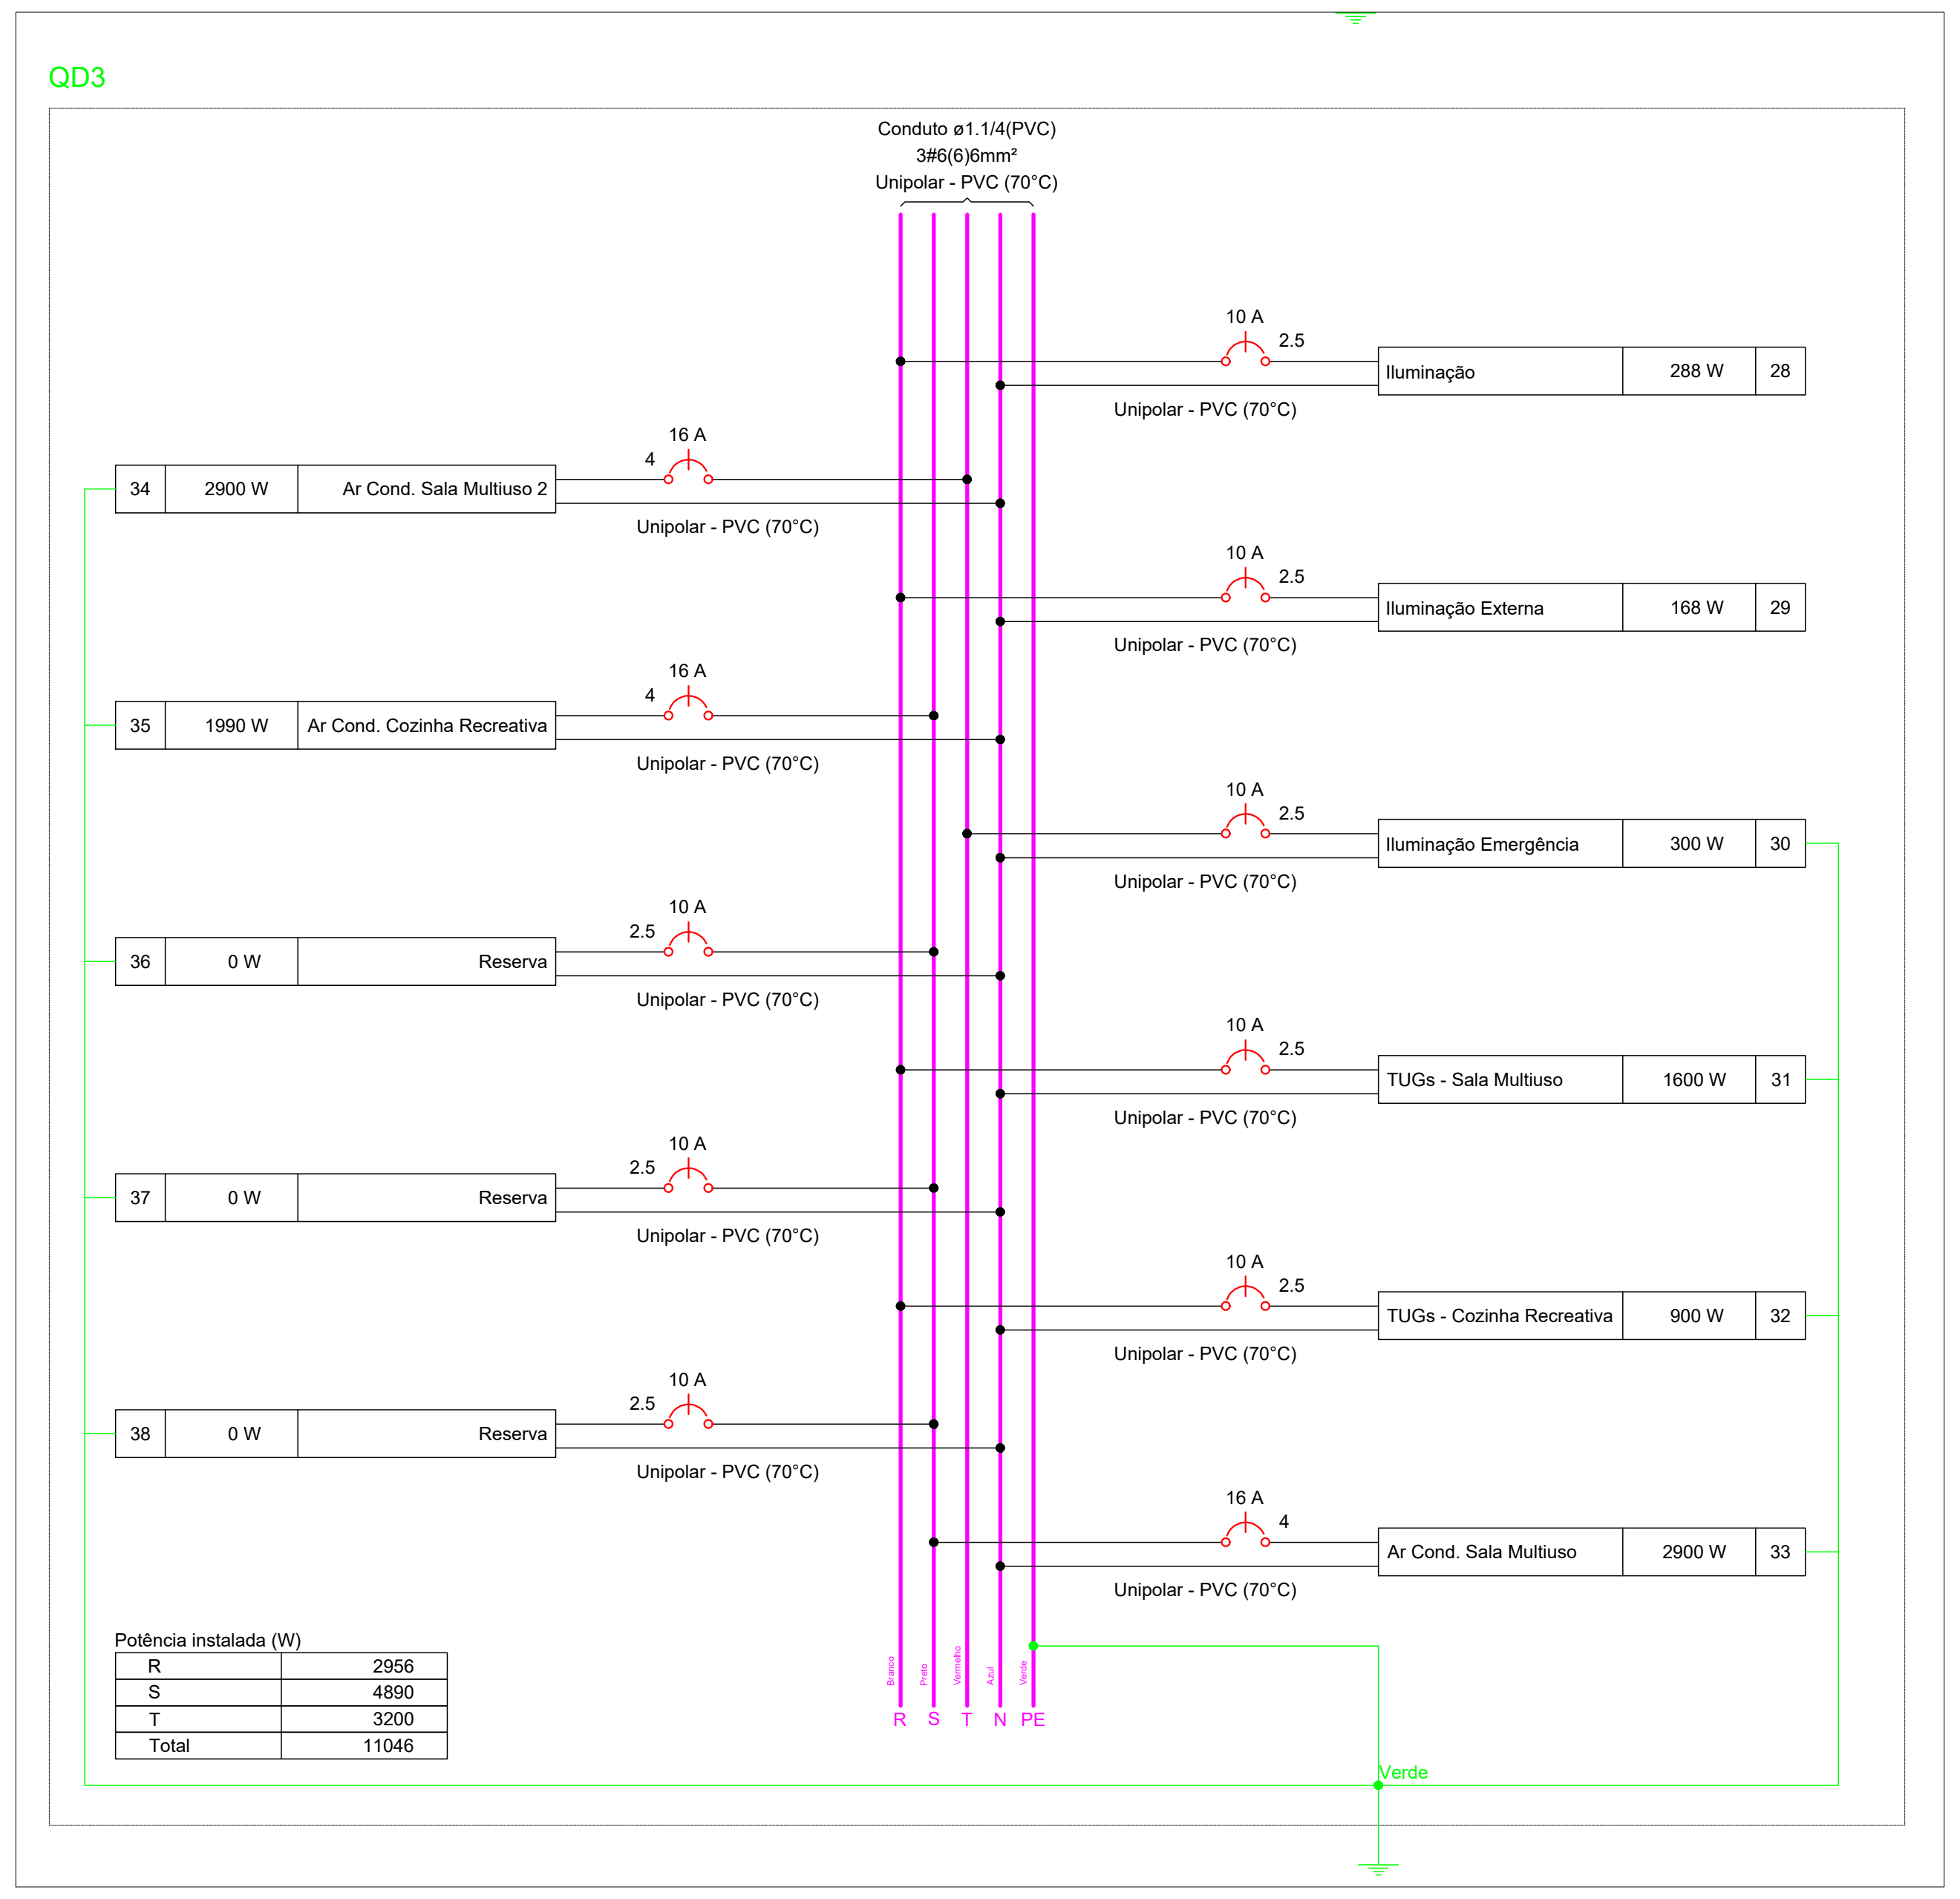

Potência instalada (W)

R	2956
S	4890
T	3200
Total	11046

QD4

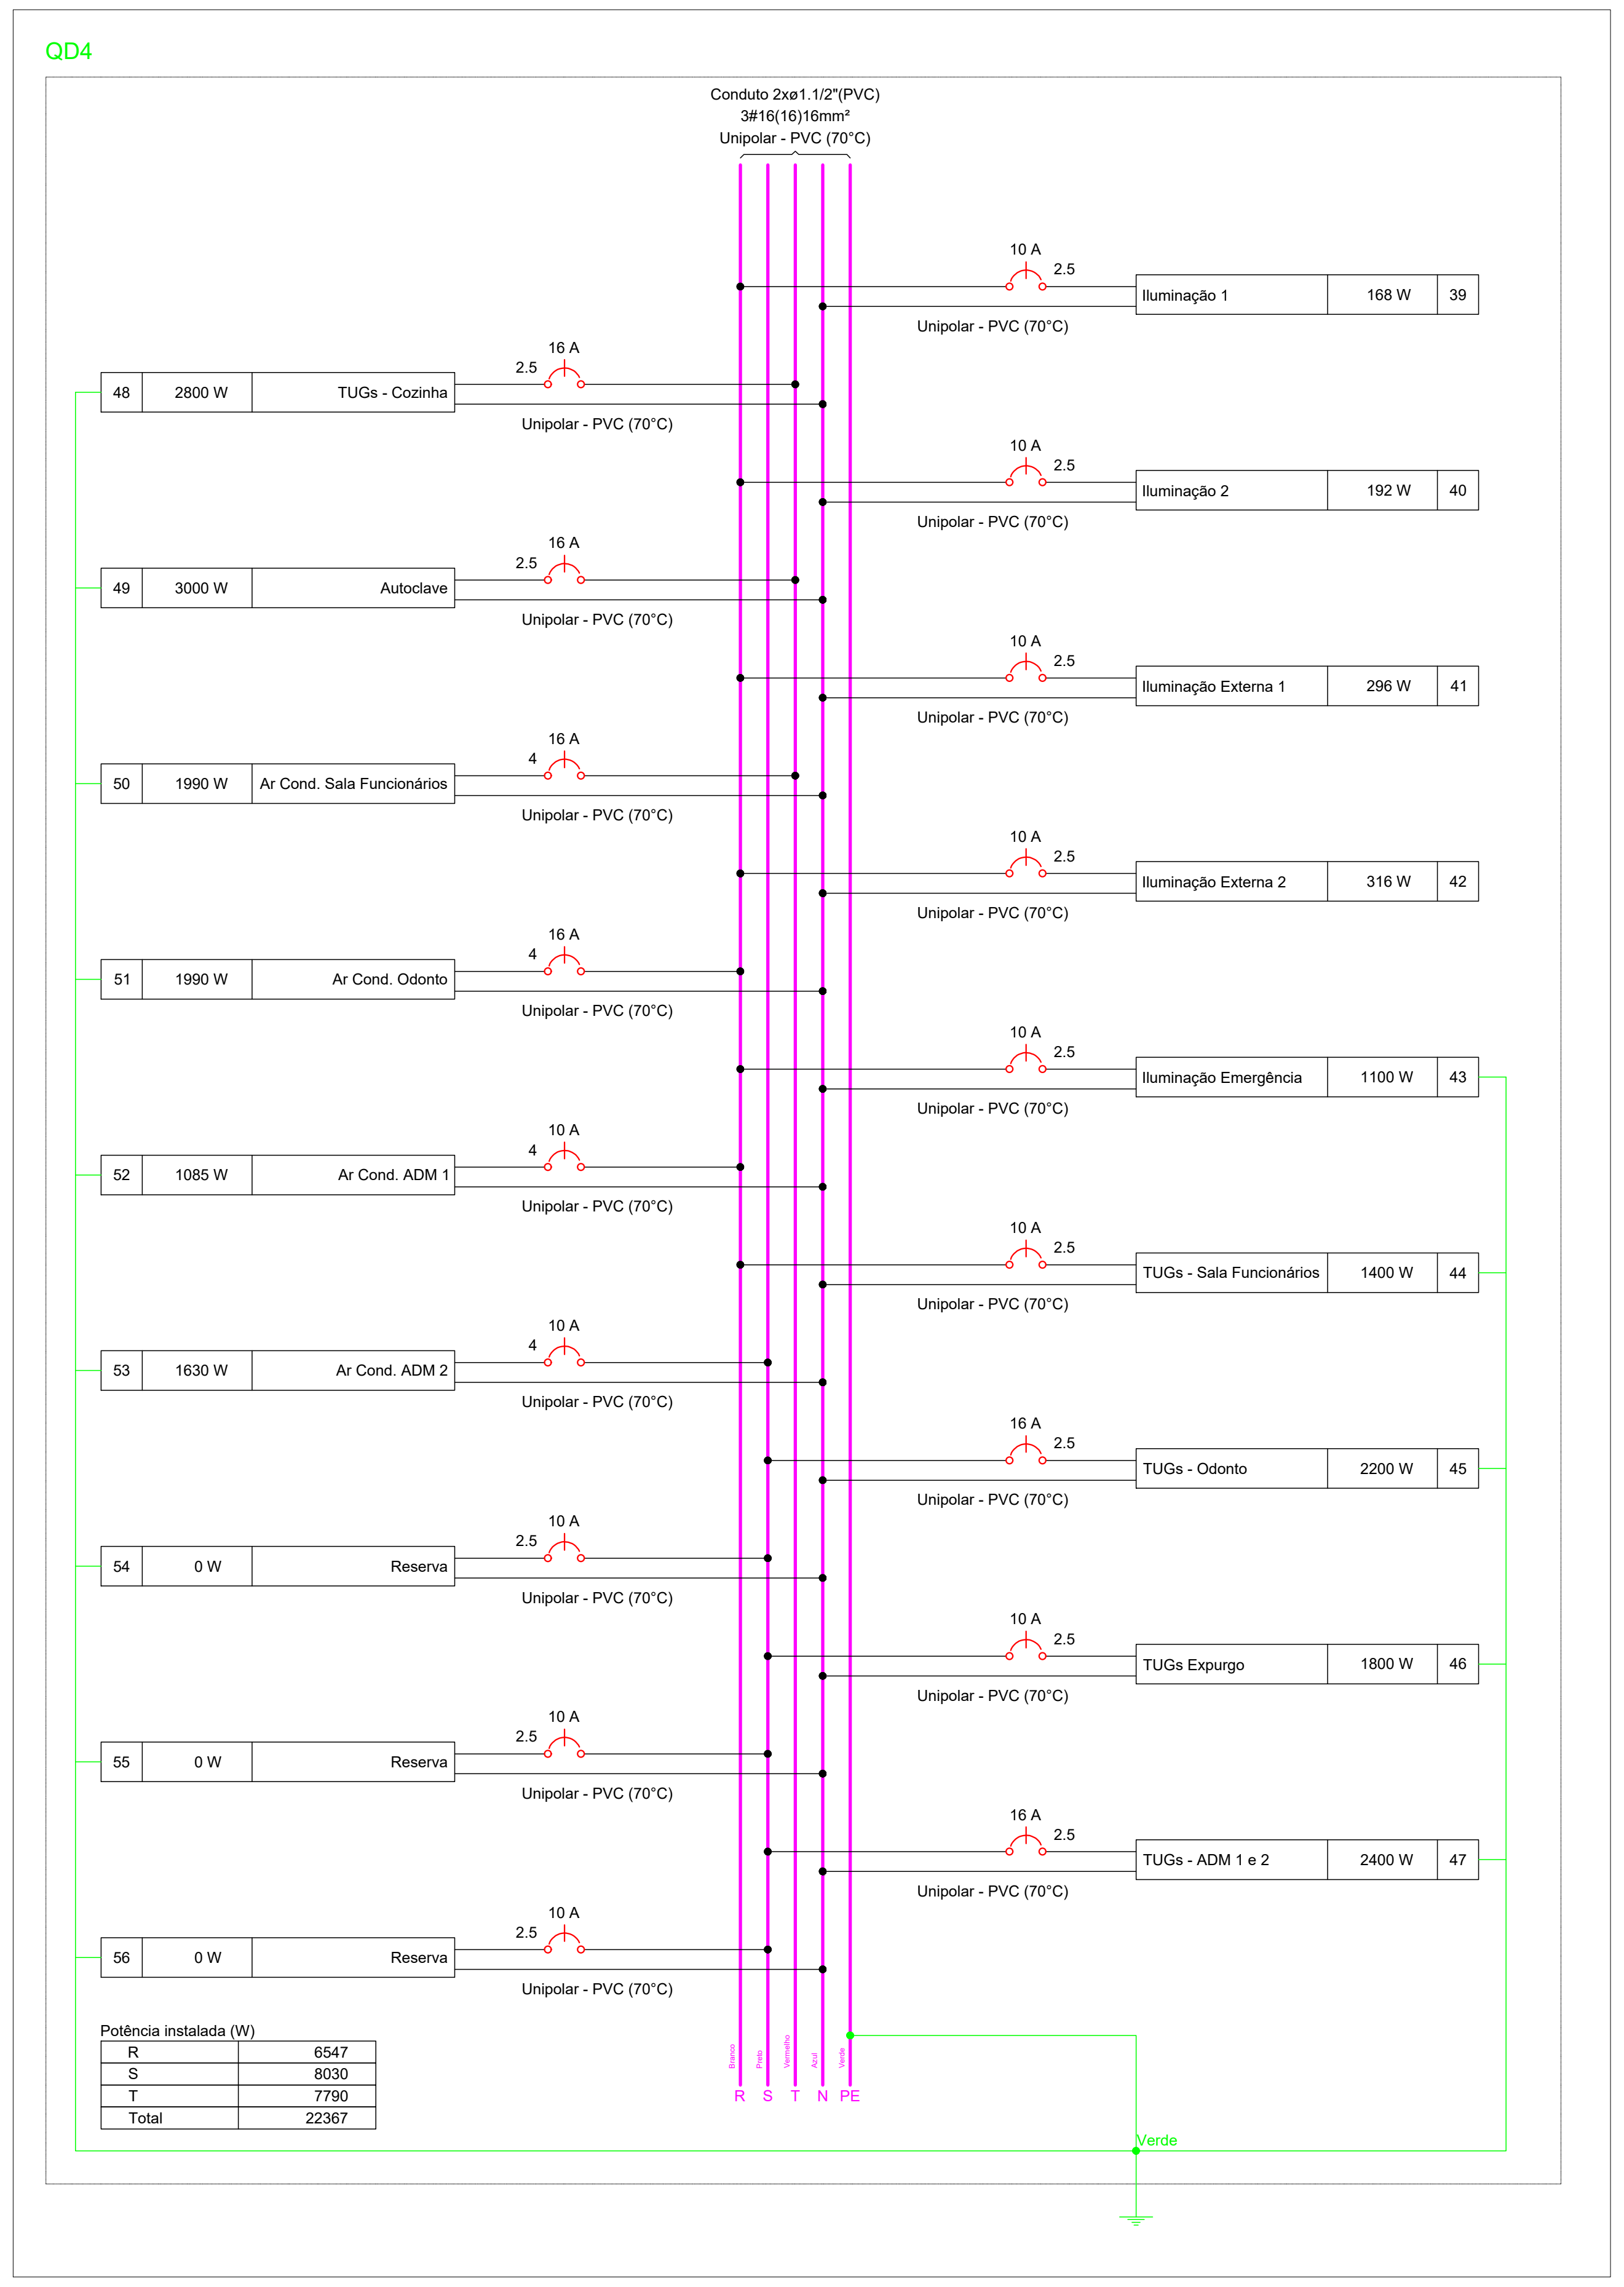

Potência instalada (W)

R	6547
S	8030
T	7790
Total	22367

ESTADO DE MATO GROSSO
PREFEITURA MUNICIPAL DE BARRA DO GARÇAS
CNPJ 03.439.239/0001-50
Rua Carajás, 522 centro - Barra do Garças MT - CEP 78.600-000

PREFEITURA
BARRA DO GARÇAS
SECRETARIA DE DESENVOLVIMENTO
URBANO E SUSTENTÁVEL

Folha : 03/03

Obra : REFORMA ELIZABETH SANCHES - BARRA DO GARÇAS - MT

APROVAÇÃO

Conteúdo : PROJETO ELÉTRICO - DIAGRAMA MULTIFILAR

Local : RUA CUIABA 137, BAIRRO SANTO ANTÔNIO - BARRA DO GARÇAS - MT

Propriedade : Prefeitura Municipal Barra do Garças - MT

Proprietário: Prefeitura Municipal de Barra do Garças - MT

Autor do projeto: VINICIUS GIRARDI GEISS
CREA/MT 57794

Área Construída: 1566,25 m²
Dimensões: -
Escala : 1:50
Arquivo : CAD
Data : OUT/2025
Projetista :

DIREITOS AUTORAIS RESERVADOS CONFORME ARTIGO 184 DO CÓDIGO PENAL, LEI 5.988 DE 14/12/73 DO CÓDIGO CIVIL E RESOLUÇÃO CONFEA 205/7
NENHUMA PARTE DESSE PROJETO PODERÁ SER REPETIDA, REPRODUZIDA, EXECUTADA OU TRANSMITIDA, SEM AUTORIZAÇÃO PRÉVIA POR ESCRITO JUNTO DOS AUTORES DO PROJETO E EMISSÃO DE NOVAS ARTs.