
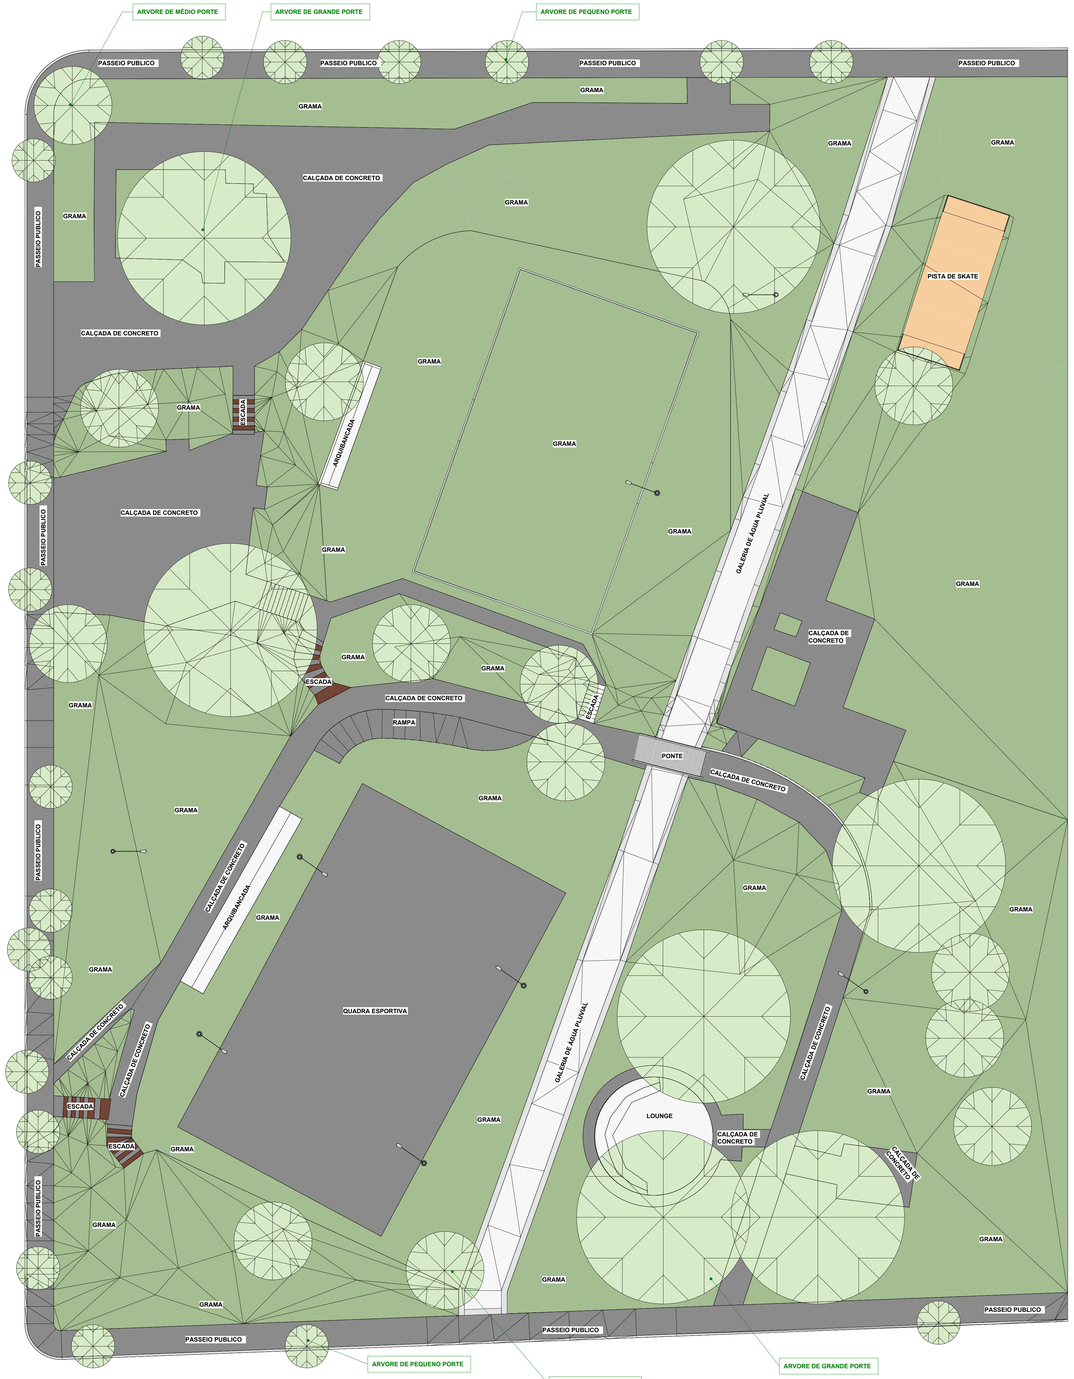



1 **PLANTA DE LEVANTAMENTO**

1 : 150

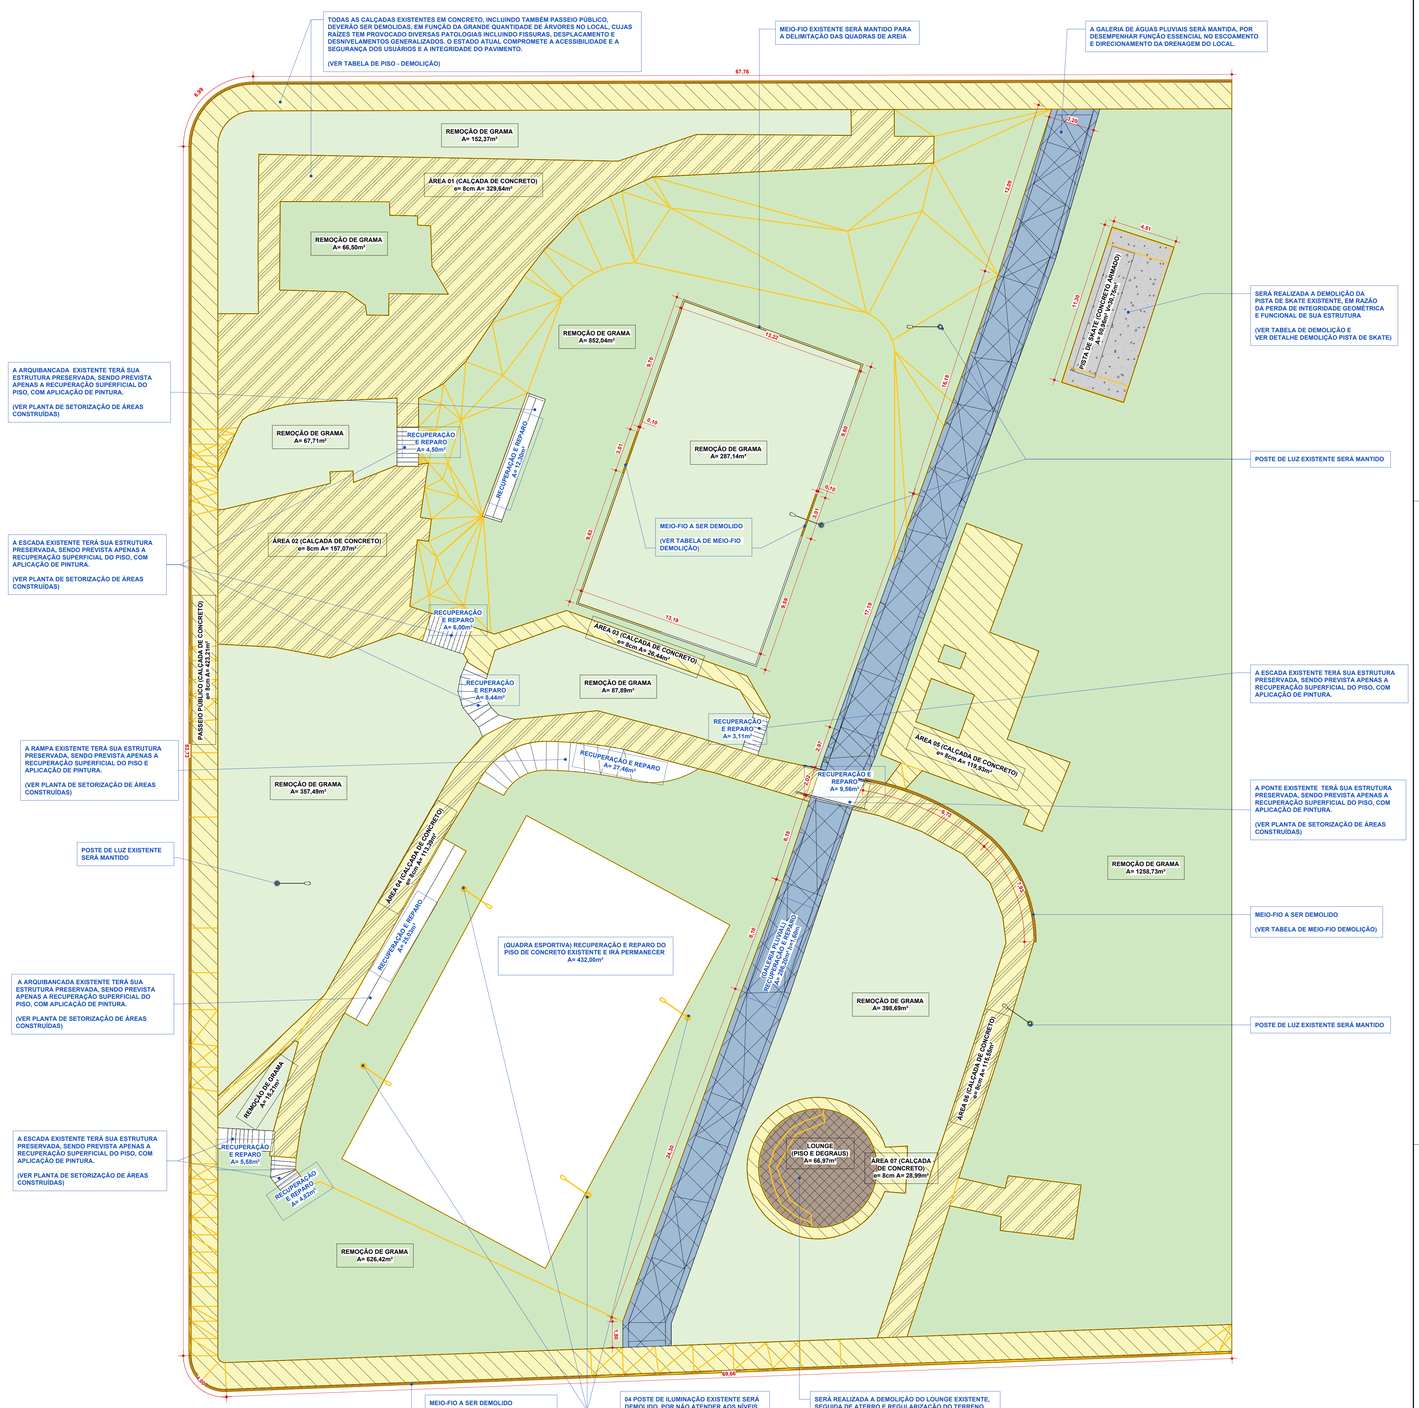

2 **PLANTA DE REFORMA - DEMOLIR**

1 : 150

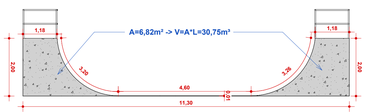

3 **DET. DEMOLIÇÃO PISTA DE SKATE**

1 : 75

RECUPERAÇÃO E REPARO DE PISOS CIMENTADOS	
DESCRIÇÃO	ÁREA
ESCADA - NÍVEL 01	4,82 m²
ESCADA 01 - NÍVEL 03	5,58 m²
ESCADA 02 - NÍVEL 03	8,44 m²
ESCADA 03 - NÍVEL 03	3,11 m²
ESCADA - NÍVEL 05	6,00 m²
ESCADA - NÍVEL 06	4,50 m²
PISO QUADRA ESPORTIVA - NÍVEL 01	431,93 m²
RAMPA - NÍVEL 01	27,46 m²
ARQUIBANCADA - NÍVEL 01	25,03 m²
ARQUIBANCADA - NÍVEL 05	12,30 m²
PONTE - NÍVEL 03	9,56 m²
GALERIA PLUVIAL	286,20 m²
TOTAL	**824,93 m²**

Tabela de Piso - Demolição

Tipo	Área	Perimetro	Volume
CALÇADA DE CONCRETO EXISTENTE	1316,65 m²	1141,24 m	105,33 m³
PISO LOUNGE	52,81 m²	25,76 m	4,22 m³
Total geral	1369,46 m²	1167,00 m	109,56 m³

Tabela de Meio-fio - Demolição

Tipo	Perimetro	Área	Volume
MEIO-FIO CURVO	28,93 m	4,27 m²	1,65 m³
MEIO-FIO RETO	227,83 m	33,97 m²	10,19 m³
Total geral		38,24 m²	11,84 m³

Tabela de Grama

Tipo	Área
REMOÇÃO DE GRAMA	4321,39 m²
PLANTIO DE GRAMA	2382,24 m²
Total geral	6703,62 m²

Tabela de Demolição - Concreto Armado

Item	Área	Volume
PISTA DE SKATE	50,96 m²	30,75 m³
DEGRAUS LOUNGE	14,16m²	5,67 m³
TOTAL	**65,12m²**	**36,42m³**

Tabela Lounge

Item	Área	Volume
LOUNGE (Profundidade: 1,30m)	52,81 m²	68,65 m³

Tabela de Escavação e Aterro

Item	Volume
ATERRO LOUNGE	68,65 m³
ESCAVAÇÃO	295,56 m³

ÁREA TOTAL	
ÁREA DO TERRENO	6.453,61 m²
ÁREA DE CONSTRUÇÃO EXISTENTE	530,28 m²
ÁREA TOTAL DE CONSTRUÇÃO	3.749,26 m²

ESTADO DE MATO GROSSO
PREFEITURA
BARRA DO GARÇAS
GESTÃO QUE TRABALHA COM RESPONSABILIDADE
CNPJ 03.439.236/0001-50
Rua Cangás, 522 centro - Barra do Garças MT - CEP 78.600-000

SECRETARIA DE DESENVOLVIMENTO URBANO E SUSTENTÁVEL

Folha: 01/07

Coordenadas: SUL 15° 52' 33,00", OESTE 52° 14' 9,50"

Obra: PROJETO DE REFORMA DA PRAÇA MUNICIPAL DR. MARCELO PAES LEME

APROVAÇÃO:

APROVADO
SECRETARIA MUNICIPAL DE DESENVOLVIMENTO URBANO E HABITACIONAL PREFEITURA MUNICIPAL DE BARRA DO GARÇAS - MT
MATHEUS RODRIGUES:
Assinado digitalmente por MATHEUS RODRIGUES:13380126040
Razão: Responsável

Conteúdo: PROJETO ARQUITETÔNICO

Local: AV. LAVAPÉS, QD 28, BAIRRO JARDIM AMAZÔNIA - BARRA DO GARÇAS-MT

Proprietário: PREFEITURA MUNICIPAL DE BARRA DO GARÇAS

Proprietário: PREFEITURA MUNICIPAL DE BARRA DO GARÇAS


Autor do Projeto: SUELLEN MACIEL FERNANDES CARVALHO:07087662105 Assinado de forma digital por SUELLEN MACIEL FERNANDES CARVALHO:07087662105 Dados: 2026.01.19 16:20:54 -03'00'
SUELLEN M F CARVALHO
Registro Profissional CREA-MT 54689

Área Construída:	Dimensões:	Escala:
3749,26 m²	Metros	Como indicada
Assunto: LEVANTAMENTO E REFORMA	Data: ABRIL/2026	Propriedade: Autor



2 **PLANTA DE LAYOUT**

1 : 150

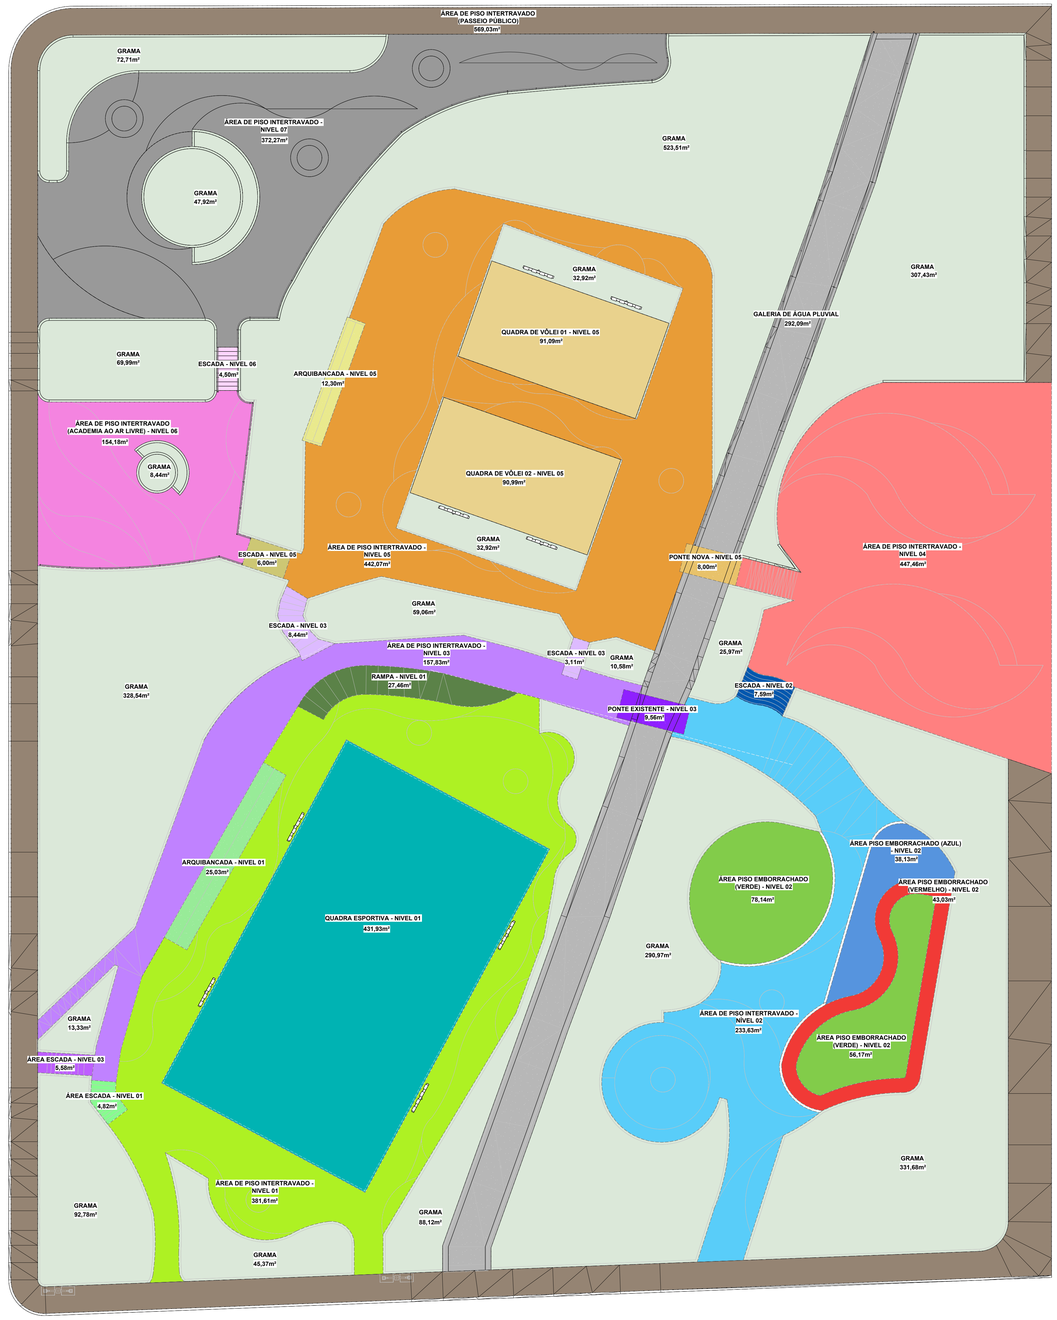

1 **SETORIZAÇÃO DE ÁREAS - À CONSTRUIR**

1 : 150

LEGENDA

- ÁREA DE PISO INTERTRAVADO (PASSEIO PÚBLICO)
- ÁREA DE PISO INTERTRAVADO - NIVEL 01
- ARQUIBANCADA - NIVEL 01
- ÁREA ESCADA - NIVEL 01
- RAMPA - NIVEL 01
- QUADRA ESPORTIVA - NIVEL 01
- GALERIA DE ÁGUA PLUVIAL
- ÁREA DE PISO INTERTRAVADO - NÍVEL 02
- ÁREA PISO EMBORRACHADO (AZUL) - NIVEL 02
- ÁREA PISO EMBORRACHADO (VERDE) - NIVEL 02
- ÁREA PISO EMBORRACHADO (VERMELHO) - NIVEL 02
- ESCADA - NIVEL 02
- ÁREA DE PISO INTERTRAVADO - NIVEL 03
- ESCADA - NIVEL 03
- ÁREA ESCADA - NIVEL 03
- PONTE EXISTENTE - NIVEL 03
- ÁREA DE PISO INTERTRAVADO - NIVEL 04
- ÁREA DE PISO INTERTRAVADO - NIVEL 05
- ARQUIBANCADA - NIVEL 05
- ESCADA - NIVEL 05
- PONTE NOVA - NIVEL 05
- QUADRA DE VÔLEI 01 - NIVEL 05
- QUADRA DE VÔLEI 02 - NIVEL 05
- ÁREA DE PISO INTERTRAVADO (ACADEMIA AO AR LIVRE) - NIVEL 06
- ESCADA - NIVEL 06
- ÁREA DE PISO INTERTRAVADO - NIVEL 07
- GRAMA

ÁREA TOTAL	
ÁREA DO TERRENO	6.453,61 m²
ÁREA DE CONSTRUÇÃO EXISTENTE	530,26 m²
ÁREA TOTAL DE CONSTRUÇÃO	3.749,26 m²

Tabela de Área de Pintura	
ARQUIBANCADA - NIVEL 01	41,63 m²
ARQUIBANCADA - NIVEL 05	42,57 m²
TOTAL	**84,20 m²**

RECUPERAÇÃO E REPARO DE PISOS CIMENTADOS	
DESCRIÇÃO	**ÁREA**
ESCADA - NÍVEL 01	4,82 m²
ESCADA 01 - NÍVEL 03	5,58 m²
ESCADA 02 - NÍVEL 03	8,44 m²
ESCADA 03 - NÍVEL 03	3,11 m²
ESCADA - NÍVEL 05	6,00 m²
ESCADA - NÍVEL 06	4,50 m²
PISO QUADRA ESPORTIVA - NÍVEL 01	431,93 m²
RAMPA - NÍVEL 01	27,46 m²
ARQUIBANCADA - NÍVEL 01	25,03 m²
ARQUIBANCADA - NÍVEL 05	12,30 m²
PONTE - NÍVEL 03	9,56 m²
GALERIA PLUVIAL	286,20 m²
TOTAL	**824,93 m²**

LEGENDA DE MOBILIÁRIOS		
Item	**Descrição**	**Quant.**
	CONJ. DE PRESSÃO DE PERNAS TRIPLO	1
	ALONGADOR DE 3 ALTURAS	1
	CONJ. DE SIMULADOR DE CAVALGADA TRIPLO	1
	MULTI EXERCITADOR – 6 FUNÇÕES	1
	CONJ. DE SIMULADOR DE ESQUI TRIPLO	1
	CONJ. DE SIMULADOR DE CAMINHADA TRIPLO	1
	CONJ. DE ROTAÇÃO DIAGONAL DUPLO	2
	PLACA ORIENTATIVA	1

LEGENDA DE MOBILIÁRIOS		
Item	**Descrição**	**Quant.**
	PLAYGROUND MODULAR	1
	GIRA-GIRA	1
	MÓDULO DE TÚNEL LÚDICO	1
	MÓDULO DE ESCALADA	1
	MÓDULO DE PERCURSO SUSPENSO	1
	CONJUNTO DE BALANÇO E ESCORREDAGOR	1

LEGENDA DE MOBILIÁRIOS		
Item	**Descrição**	**Quant.**
	POSTE DECORATIVO (4m DE ALTURA)	20
	POSTES CONVENCIONAIS DE ILUMINAÇÃO PÚBLICA	2
	BANCO DE MADEIRA COM ESTRUTURA METÁLICA	23
	BANCO FLOREIRA + PLANTIO DE ARVORE PEQUENO PORTE	11

Tabela de Meio-fio - Construir			
Tipo	Perímetro	Área	Volume
MEIO-FIO CURVO	335,25 m	49,42 m²	9,88 m³
MEIO-FIO RETO	798,33 m	119,69 m²	35,91 m³
Total geral		169,11 m²	45,79 m³

Tabela de Meio-fio Existente - PERMANECER			
Descrição	Perímetro	Área	Volume
MEIO-FIO RETO	64,93 m	6,45 m²	1,94 m³

Tabela de Piso - Construir			
Tipo	Área	Perímetro	Volume
ESCADA - PISO DE CONCRETO COR NATURAL	3,11 m²	23,29 m	0,62 m³
ESCADA - PISO DE CONCRETO COR VERMELHO	4,13 m²	31,03 m	0,83 m³
PISO EMBORRACHADO MONOLÍTICO_ COR AZUL	38,13 m²	36,73 m	2,29 m³
PISO EMBORRACHADO MONOLÍTICO_ COR VERDE	134,31 m²	71,33 m	8,06 m³
PISO EMBORRACHADO MONOLÍTICO_ COR VERMELHO	43,03 m²	86,04 m	2,58 m³
PISO INTERTRAVADO_ COR AZUL	319,11 m²	510,11 m	54,26 m³
PISO INTERTRAVADO_ COR CINZA	2110,21 m²	1766,92 m	358,73 m³
PISO INTERTRAVADO_ COR VERMELHO	326,76 m²	555,19 m	65,76 m³
Total geral	2980,79 m²	3079,66 m	493,12 m³

Tabela de Guarda-corpo e Alambrado	
Tipo	Perímetro
Alambrado Quadras	166,02 m
Guarda-Corpo	385,13 m
Total geral	551,15 m

Tabela de Grama	
Tipo	Área
REMOÇÃO DE GRAMA	4321,39 m²
PLANTIO DE GRAMA	2382,24 m²
Total geral	6703,62 m²

ESTADO DE MATO GROSSO
PREFEITURA
BARRA DO GARÇAS
GESTÃO QUE TRABALHA COM RESPONSABILIDADE
CNPJ 15.439.256/0001-05
Rua Cangás, 522 centro - Barra do Garças MT - CEP 78.600-000

SECRETARIA DE DESENVOLVIMENTO URBANO E SUSTENTÁVEL

Folha: 02/07

Coordenadas: SUL 15° 52' 33,00", OESTE 52° 14' 9,50"

Obra: PROJETO DE REFORMA DA PRAÇA MUNICIPAL DR. MARCELO PAES LEME

APROVAÇÃO:

Conteúdo: PROJETO ARQUITETÔNICO

Local: AV. AMAZONAS, QD 28, BAIRRO JARDIM AMAZONIA - BARRA DO GARCAS-MT


Proprietário: PREFEITURA MUNICIPAL DE BARRA DO GARÇAS

Proprietário: PREFEITURA MUNICIPAL DE BARRA DO GARÇAS


Autor do Projeto: SUELLEN MACIEL FERNANDES CARVALHO:00708749210 Assinado de forma digital por SUELLEN MACIEL FERNANDES CARVALHO:00708749210 Dados: 2026.04.08 09:53:51 -03'00'

SUELLEN M F CARVALHO
Engenho Profissional
CREA-MT 54689


Área Construída:	Dimensões:	Escala:
3749,26 m²	Metros	Como indicada
Arquivo:	Data:	Projetista:
LAYOUT GERAL	ABRIL/2026	-

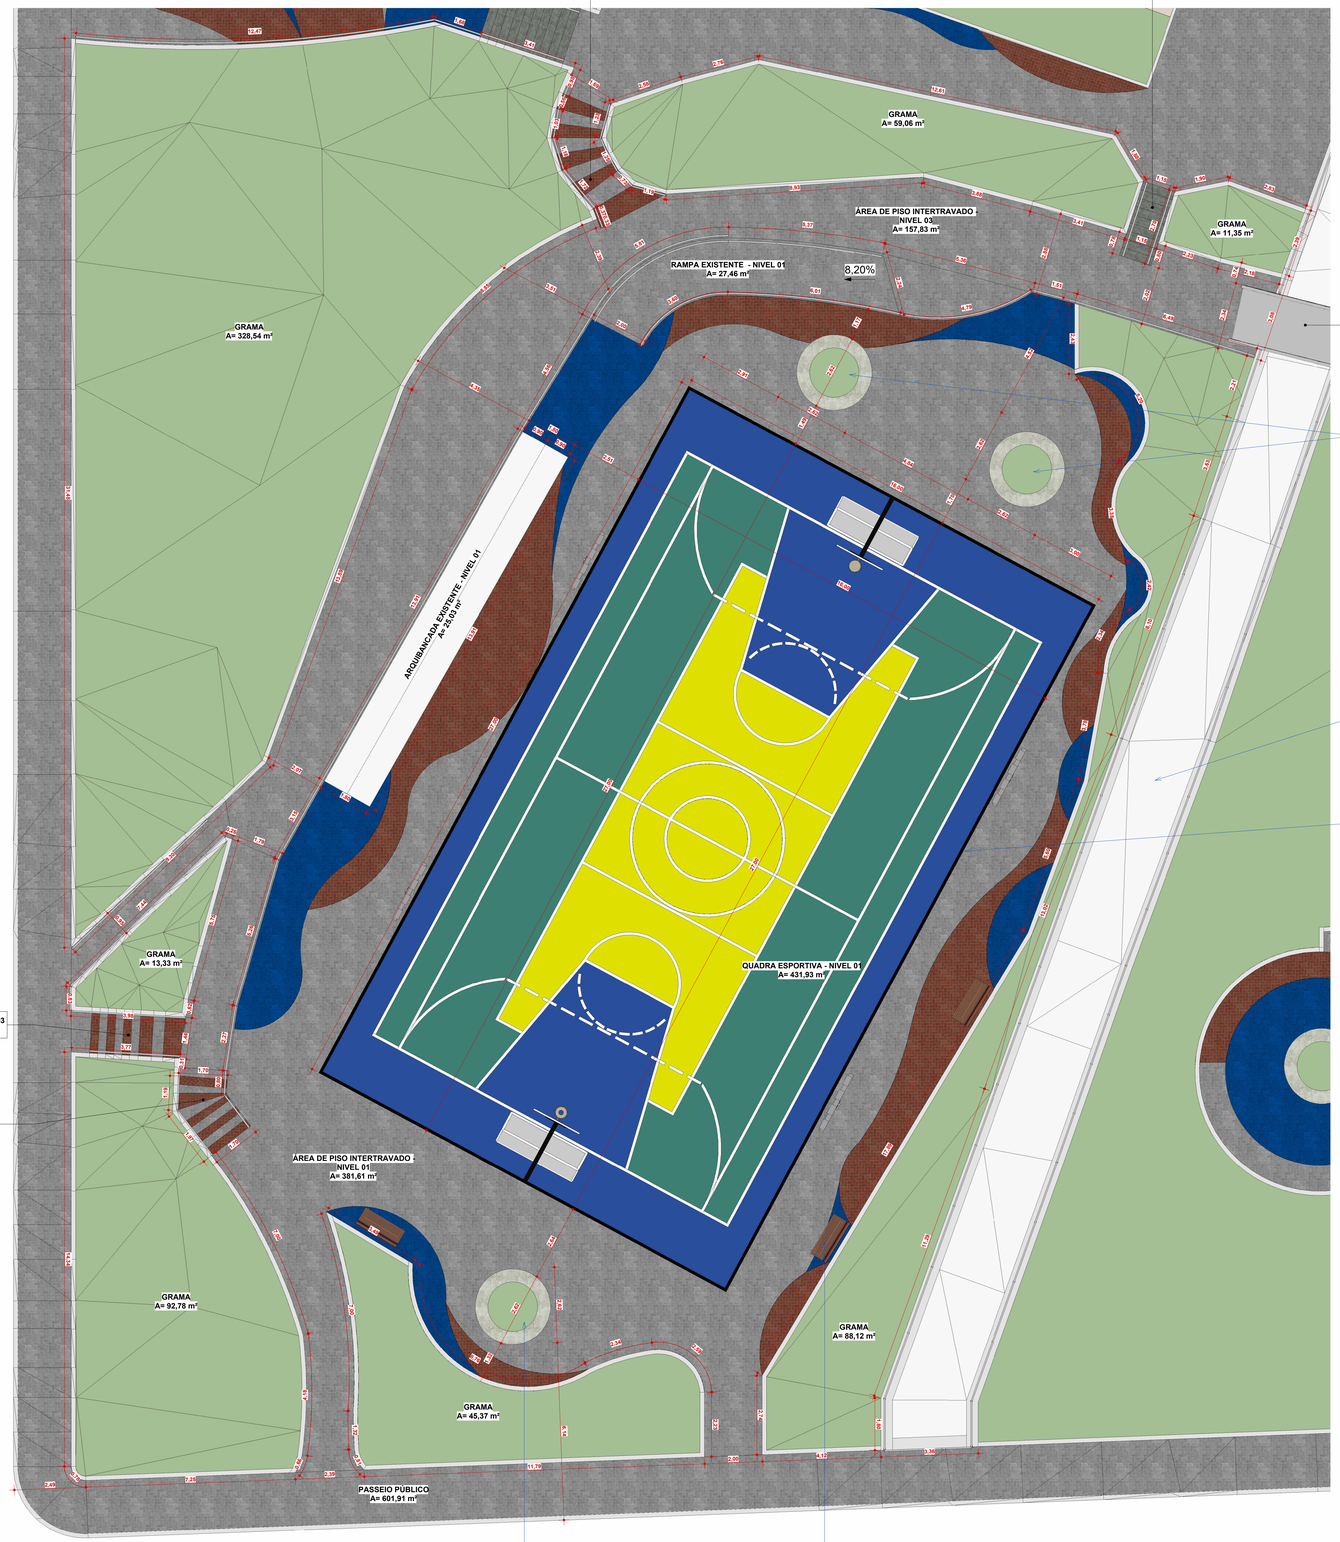


1 **PLANTA DE LAYOUT - NIVEL 01 E 03**
1 : 75

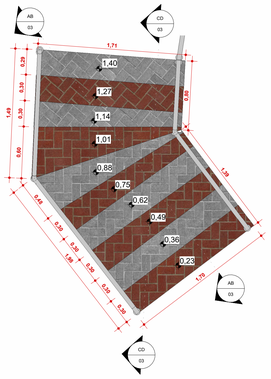


3 **DETALHE ESCADA NIVEL 01**
1 : 25

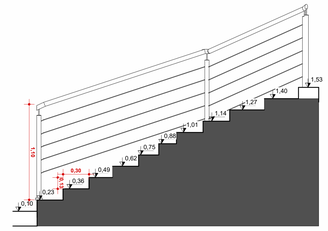

4 **DET. ESCADA - AB**
1 : 25

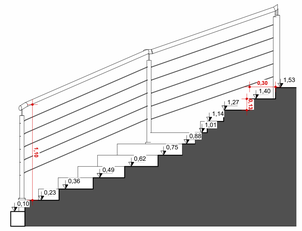

5 **DET. ESCADA - CD**
1 : 25

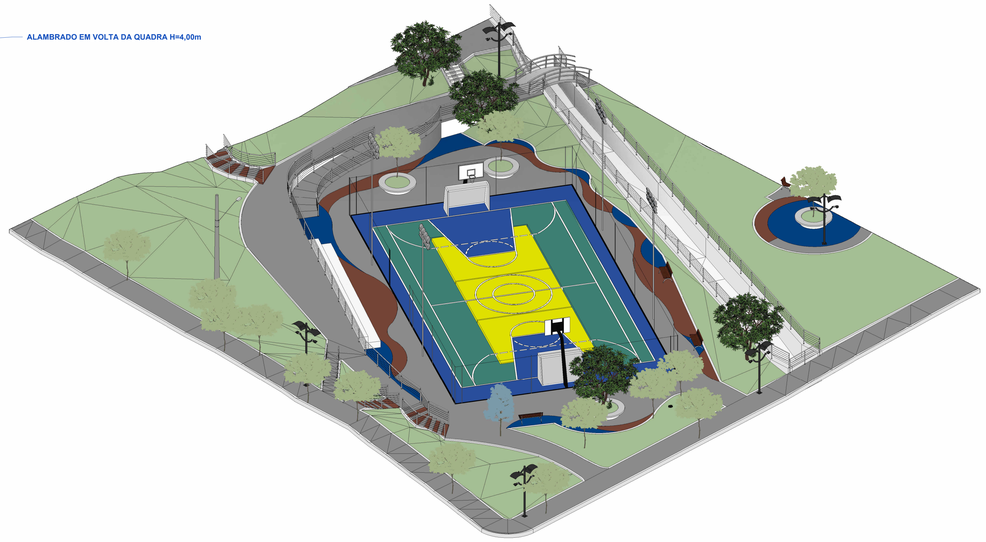

2 **PERSPECTIVA - NIVEL 01 E 03**

ESTADO DE MATO GROSSO
PREFEITURA
BARRA DO GARÇAS
GESTÃO QUE TRABALHA COM RESPONSABILIDADE
CNPJ 03.439.339/0001-09
Rua Carajás, 522 centro - Barra do Garças MT - CEP 78.600-000

SECRETARIA DE DESENVOLVIMENTO URBANO E SUSTENTÁVEL

Folha: 03/07

Coordenadas: SUL 15° 52' 33,00", OESTE 52° 14' 9,50"

Obra: PROJETO DE REFORMA DA PRAÇA MUNICIPAL DR. MARCELO PAES LEME

APROVAÇÃO:

Conteúdo: PROJETO ARQUITETÔNICO

Local: AV. AMAZONAS, QD 35, BAIRRO JARDIM AMAZONIA - BARRA DO GARCAS-MT

Proprietário: PREFEITURA MUNICIPAL DE BARRA DO GARÇAS

Proprietário: PREFEITURA MUNICIPAL DE BARRA DO GARÇAS


Autor do Projeto: SUELLEN MACIEL FERNANDES CARVALHO:07087482105 — Assinado de forma digital por SUELLEN MACIEL FERNANDES CARVALHO:07087482105 Dados: 2026.01.16 09:01:15 -03'00'

SUELLEN M F CARVALHO
CREA-MT 54699


Área Construída: 3749,26 m²	Dimensões: Metros	Escala: Como indicada
Conteúdo: PLANTA NIVEL 01 E 03	Data: ABRIL/2026	Projetista: Autor




1 PLANTA DE LAYOUT - NIVEL 02
1 : 60

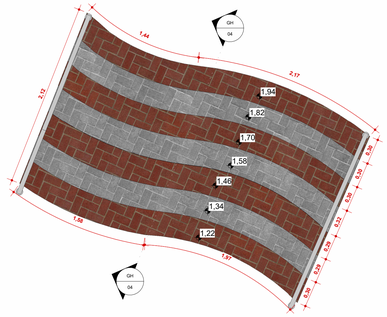


3 DETALHE ESCADA NIVEL 03
1 : 25

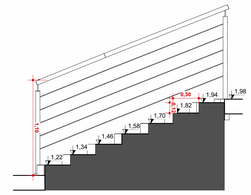


4 DET. ESCADA - GH
1 : 25

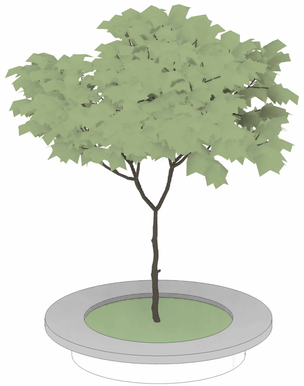

7 PERSPECTIVA - BANCO FLOREIRA

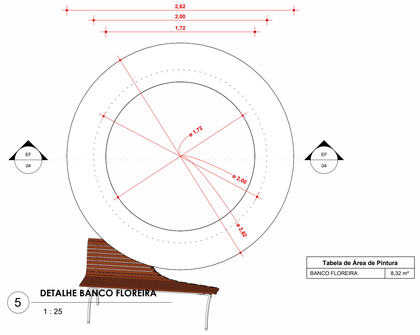

5 DETALHE BANCO FLOREIRA
1 : 25

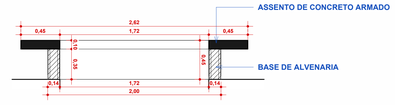


6 DET. BANCO FLOREIRA
1 : 25




2 PERSPECTIVA - NIVEL 02

ESTADO DE MATO GROSSO PREFEITURA BARRA DO GARÇAS GESTÃO QUE TRABALHA COM RESPONSABILIDADE	SECRETARIA DE DESENVOLVIMENTO URBANO E SUSTENTÁVEL
CNPJ 01.419.239/0001-00 Rua Carajás, 522 centro - Barra do Garças MT - CEP 78.600-000	Coordenadas: SUL 15° 52' 33,00", OESTE 52° 14' 9,50"
Obra: PROJETO DE REFORMA DA PRAÇA MUNICIPAL DR. MARCELO PAES LEME	APROVAÇÃO:
Conteudo: PROJETO ARQUITETÔNICO	
Local: AV. AMAZONAS, QD 28, BAIRRO JARDIM AMAZÔNIA - BARRA DO GARÇAS-MT	
Proprietario: PREFEITURA MUNICIPAL DE BARRA DO GARÇAS	
Proprietário: PREFEITURA MUNICIPAL DE BARRA DO GARÇAS	Autor do Projeto: SUELLEN MACIEL FERNANDES CARVALHO:07687627105 Assinado de forma digital por SUELLEN MACIEL FERNANDES CARVALHO:07687627105 Dados: 2026.02.16 15:08:47 -03'00' SUELLEN M F CARVALHO Engenheira Civil CREA-MT 54699
Área Construída: 3749,26 m²	Dimensões: Metros / Escala: Como indicada
Arquivo: PLANTA NIVEL 02	Data: ABRIL/2026 / Propriedade: Autor


Folha: 04/07

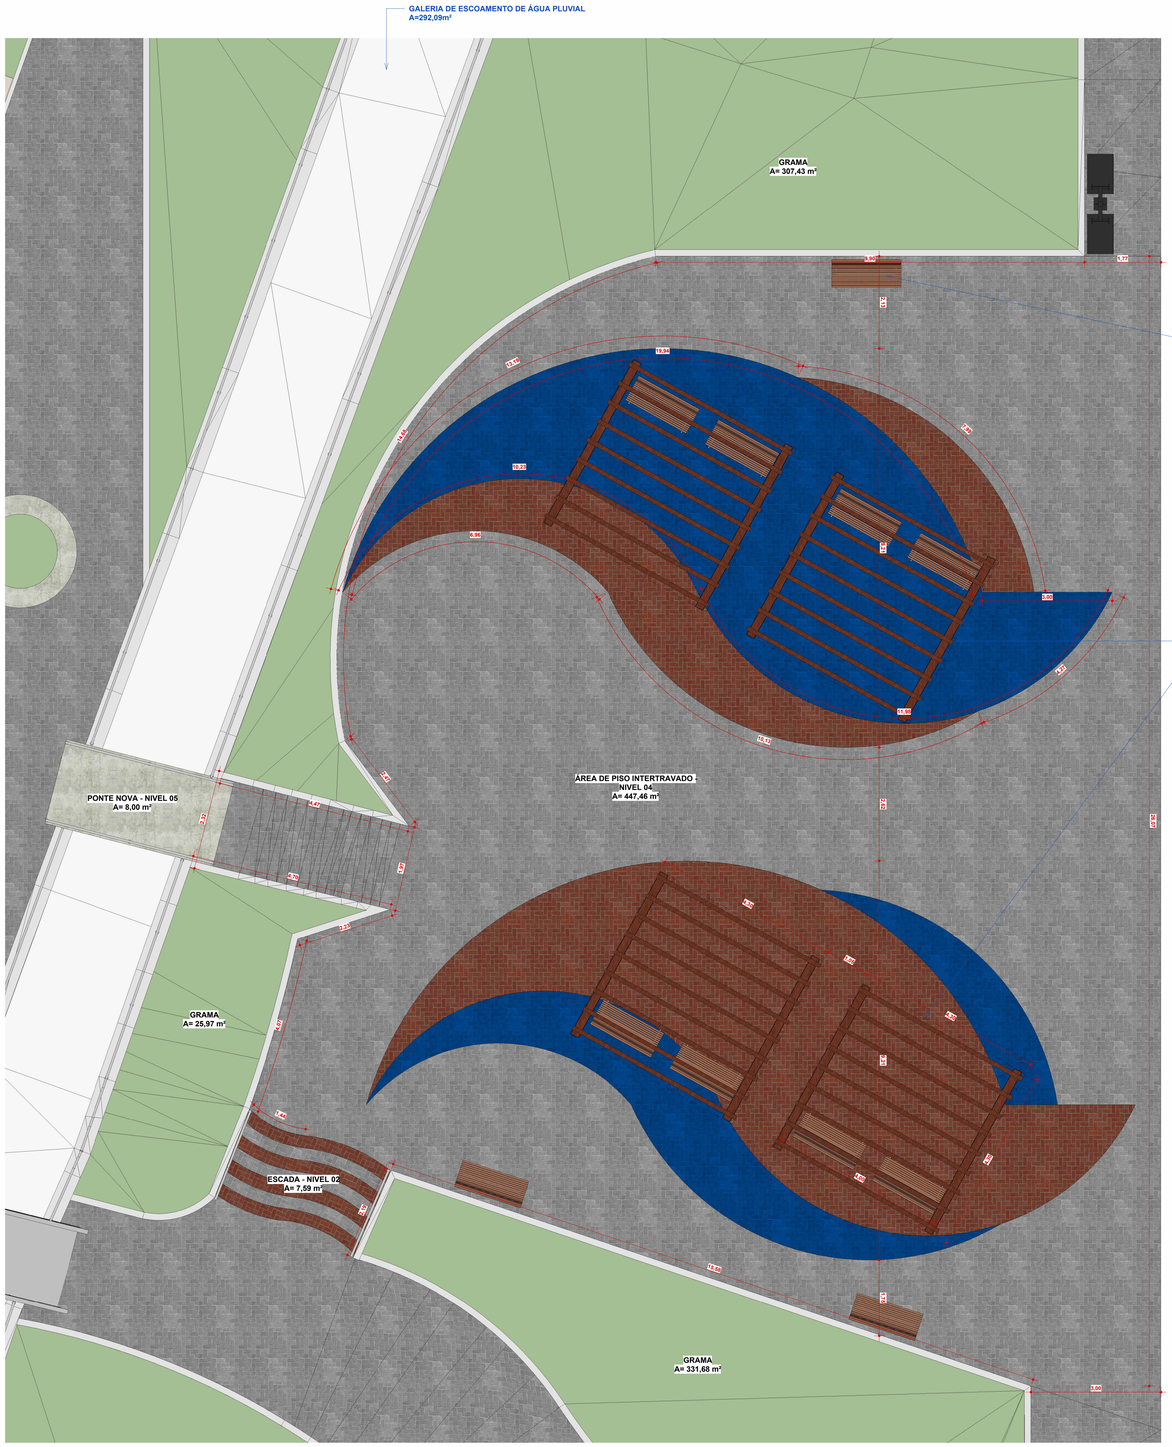


1 PLANTA DE LAYOUT - NIVEL 04
1 : 50

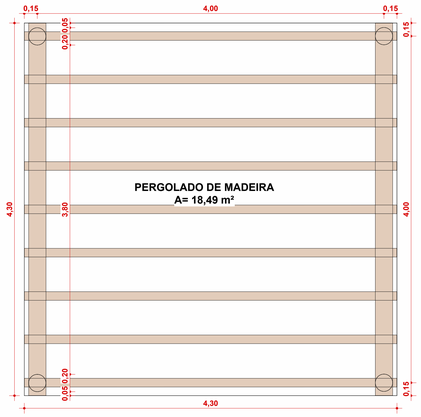


5 DET. PERGOLADO - LAYOUT
1 : 25

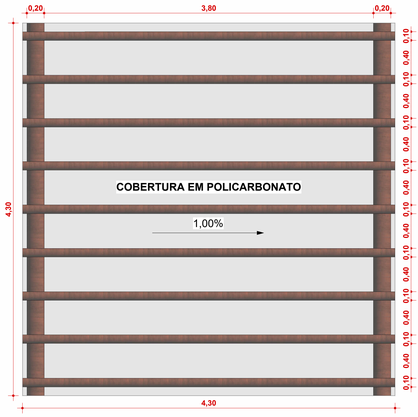


6 DET. PERGOLADO - COBERTURA
1 : 25

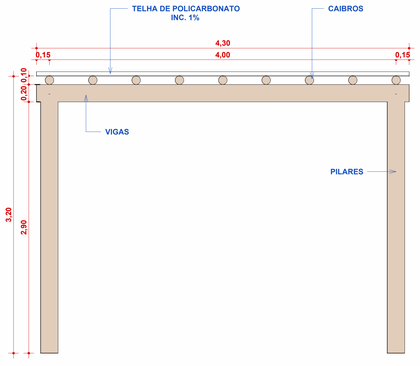

7 DET. PERGOLADO - VISTA 01
1 : 25

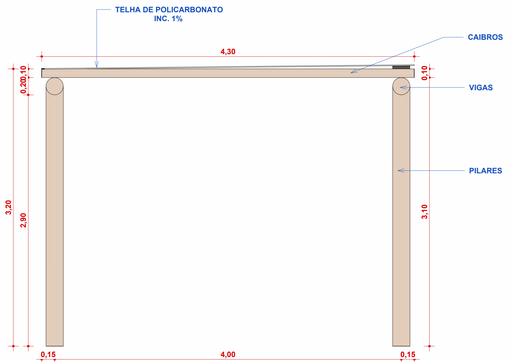

8 DET. PERGOLADO - VISTA 02
1 : 25

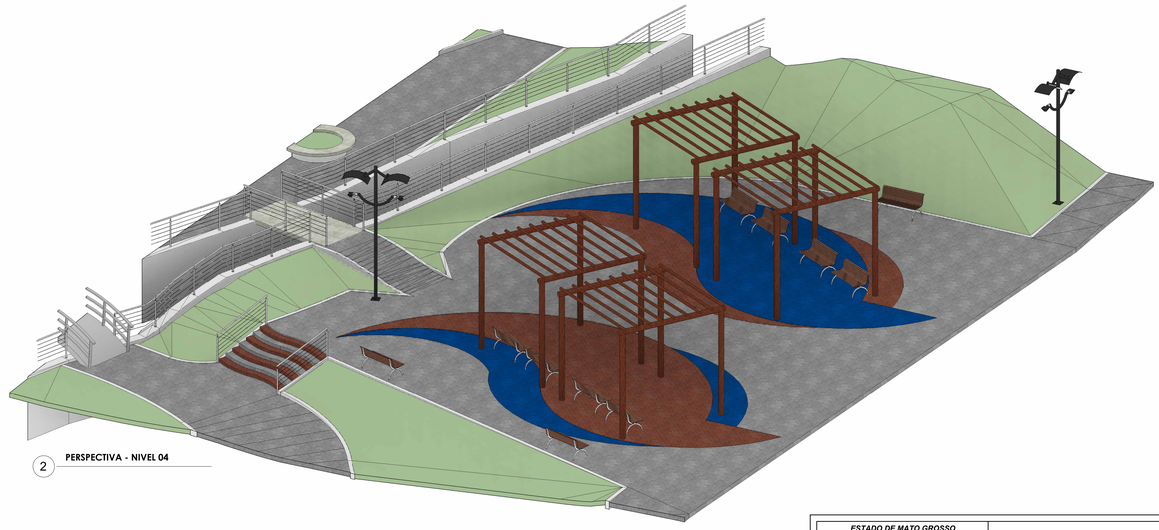

2 PERSPECTIVA - NIVEL 04

ESTADO DE MATO GROSSO
PREFEITURA
BARRA DO GARÇAS
GESTÃO QUE TRABALHA COM RESPONSABILIDADE
CNPJ 03.439.230/0001-57
Rua Cargás, 522 centro - Barra do Garças MT - CEP 78.600-000

SECRETARIA DE DESENVOLVIMENTO URBANO E SUSTENTÁVEL

Folha: 05/07

Coordenadas: SUL 15° 52' 33,00", OESTE 52° 14' 9,50"

Obra: PROJETO DE REFORMA DA PRAÇA MUNICIPAL DR. MARCELO PAES LEME

APROVAÇÃO:

Conteúdo: PROJETO ARQUITETÔNICO

Local: AV. AMAZONAS, QD 28, BAIRRO JARDIM AMAZONIA - BARRA DO GARCAS-MT

Propriedade: PREFEITURA MUNICIPAL DE BARRA DO GARÇAS

Proprietário: PREFEITURA MUNICIPAL DE BARRA DO GARÇAS

Autor do Projeto: SUELLEN MACIEL FERNANDES CARVALHO07087682105 — Assinado de forma digital por SUELLEN MACIEL FERNANDES CARVALHO07087682105 Dados: 2026.07.16 08:21:52 -03'00'

SUELLEN M F CARVALHO
Engenheiro Ambiental
CREA-MT 54689


Área Construída:	Dimensões:	Escala:
3740,26 m²	Metros	Como indicada

Arquivo:	Data:	Proprietário:
PLANTA NIVEL 04	ABRIL/2026	Autor



1 PLANTA DE LAYOUT - NIVEL 05

1 : 50

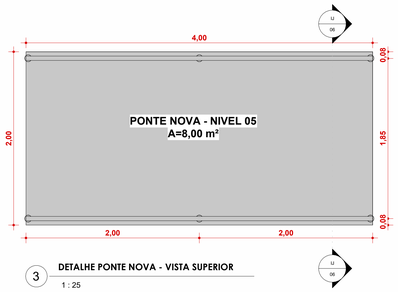

3 DETALHE PONTE NOVA - VISTA SUPERIOR


1 : 25




4 DET. PONTE NOVA - CORTE IJ

1 : 25

Tabela de Piso (PONTE) - CONSTRUIR			
Tipo	Área	Perímetro	Volume
PONTE DE CONCRETO	8,00 m²	12,00 m	1,20 m³

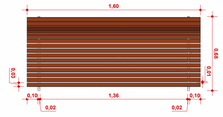


6 VISTA SUPERIOR BANCO DE MADEIRA

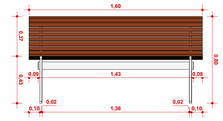


7 VISTA FRONTAL - BANCO DE MADEIRA

1 : 20

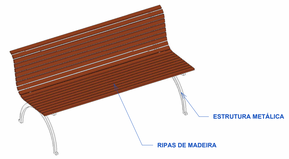


5 PERSPECTIVA - BANCO DE MADEIRA

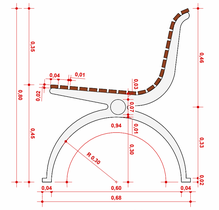

8 VISTA LATERAL - BANCO DE MADEIRA

1 : 10

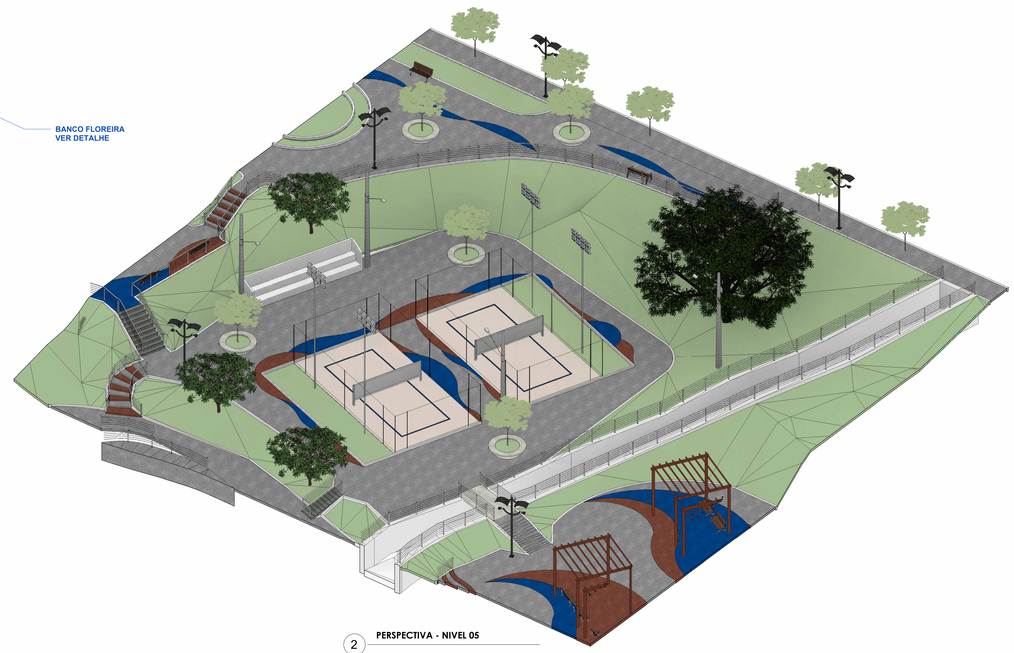

2 PERSPECTIVA - NIVEL 05

ESTADO DE MATO GROSSO
PREFEITURA
BARRA DO GARÇAS
GESTÃO QUE TRABALHA COM RESPONSABILIDADE
CNPJ 03.419.239/0001-50
Rua Cangás, 522 centro - Barra do Garças MT - CEP 78.600-000

SECRETARIA DE DESENVOLVIMENTO URBANO E SUSTENTÁVEL

Folha: 06 / 07

Coordenadas: SUL 15° 52' 33,00", OESTE 52° 14' 9,50"

Obra: PROJETO DE REFORMA DA PRAÇA MUNICIPAL DR. MARCELO PAES LEME

Conteúdo: PROJETO ARQUITETÔNICO

Local: AV. AMAZONAS, QD 28, BAIRRO JARDIM AMAZÔNIA - BARRA DO GARÇAS-MT

Proprietário: PREFEITURA MUNICIPAL DE BARRA DO GARÇAS

Proprietário: PREFEITURA MUNICIPAL DE BARRA DO GARÇAS

Autor do Projeto: SUELLEN MACIEL FERNANDES CARVALHO:07087682105 — Assinado de forma digital por SUELLEN MACIEL FERNANDES CARVALHO:07087682105 Dados: 2026.04.16 08:22:17 -03'00'

SUELLEN M F CARVALHO
Registro Profissional
CREA-MT 54689

Área Construída:	Dimensões:	Escala:
3749,26 m²	Metros	Como indicada
Arquivo: PLANTA NIVEL 05	Data: ABRIL/2026	Propriedade: Autor

APROVAÇÃO:



1 **PLANTA DE LAYOUT - NIVEL 06 E 07**

1 : 50

2 **PERSPECTIVA - NIVEL 06 E 07**

ESTADO DE MATO GROSSO
PREFEITURA
BARRA DO GARÇAS
GESTÃO QUE **TRABALHA** COM **RESPONSABILIDADE**
CNPJ 03.419.239/0001-50
Rua Cangás, 522 centro - Barra do Garças MT - CEP 78.600-000

SECRETARIA DE DESENVOLVIMENTO URBANO E SUSTENTÁVEL

Folha: 07/07

Coordenadas: SUL 15° 52' 33,00", OESTE 52° 14' 9,50"

Obra: PROJETO DE REFORMA DA PRAÇA MUNICIPAL DR. MARCELO PAES LEME

Conteúdo: PROJETO ARQUITETÔNICO

Local: AV. AMAZONAS, QD 28, BAIRRO JARDIM AMAZÔNIA - BARRA DO GARÇAS-MT

Proprietário: PREFEITURA MUNICIPAL DE BARRA DO GARÇAS

Proponente: PREFEITURA MUNICIPAL DE BARRA DO GARÇAS

Autor do Projeto: SUELLEN MACIEL FERNANDES CARVALHO:07087682105 Assinado de forma digital por SUELLEN MACIEL FERNANDES CARVALHO:07087682105 Dados: 2026.04.16 08:22:25 -03'00'
SUELLEN M F CARVALHO
Registro Profissional
CREA-MT 54689

APROVAÇÃO:

Área Construída:	Dimensões:	Escala:
3749,26 m²	Metros	1 : 50
Prancha: PLANTA NIVEL 06 E 07	Data: ABRIL/2026	Propietário: Autor