

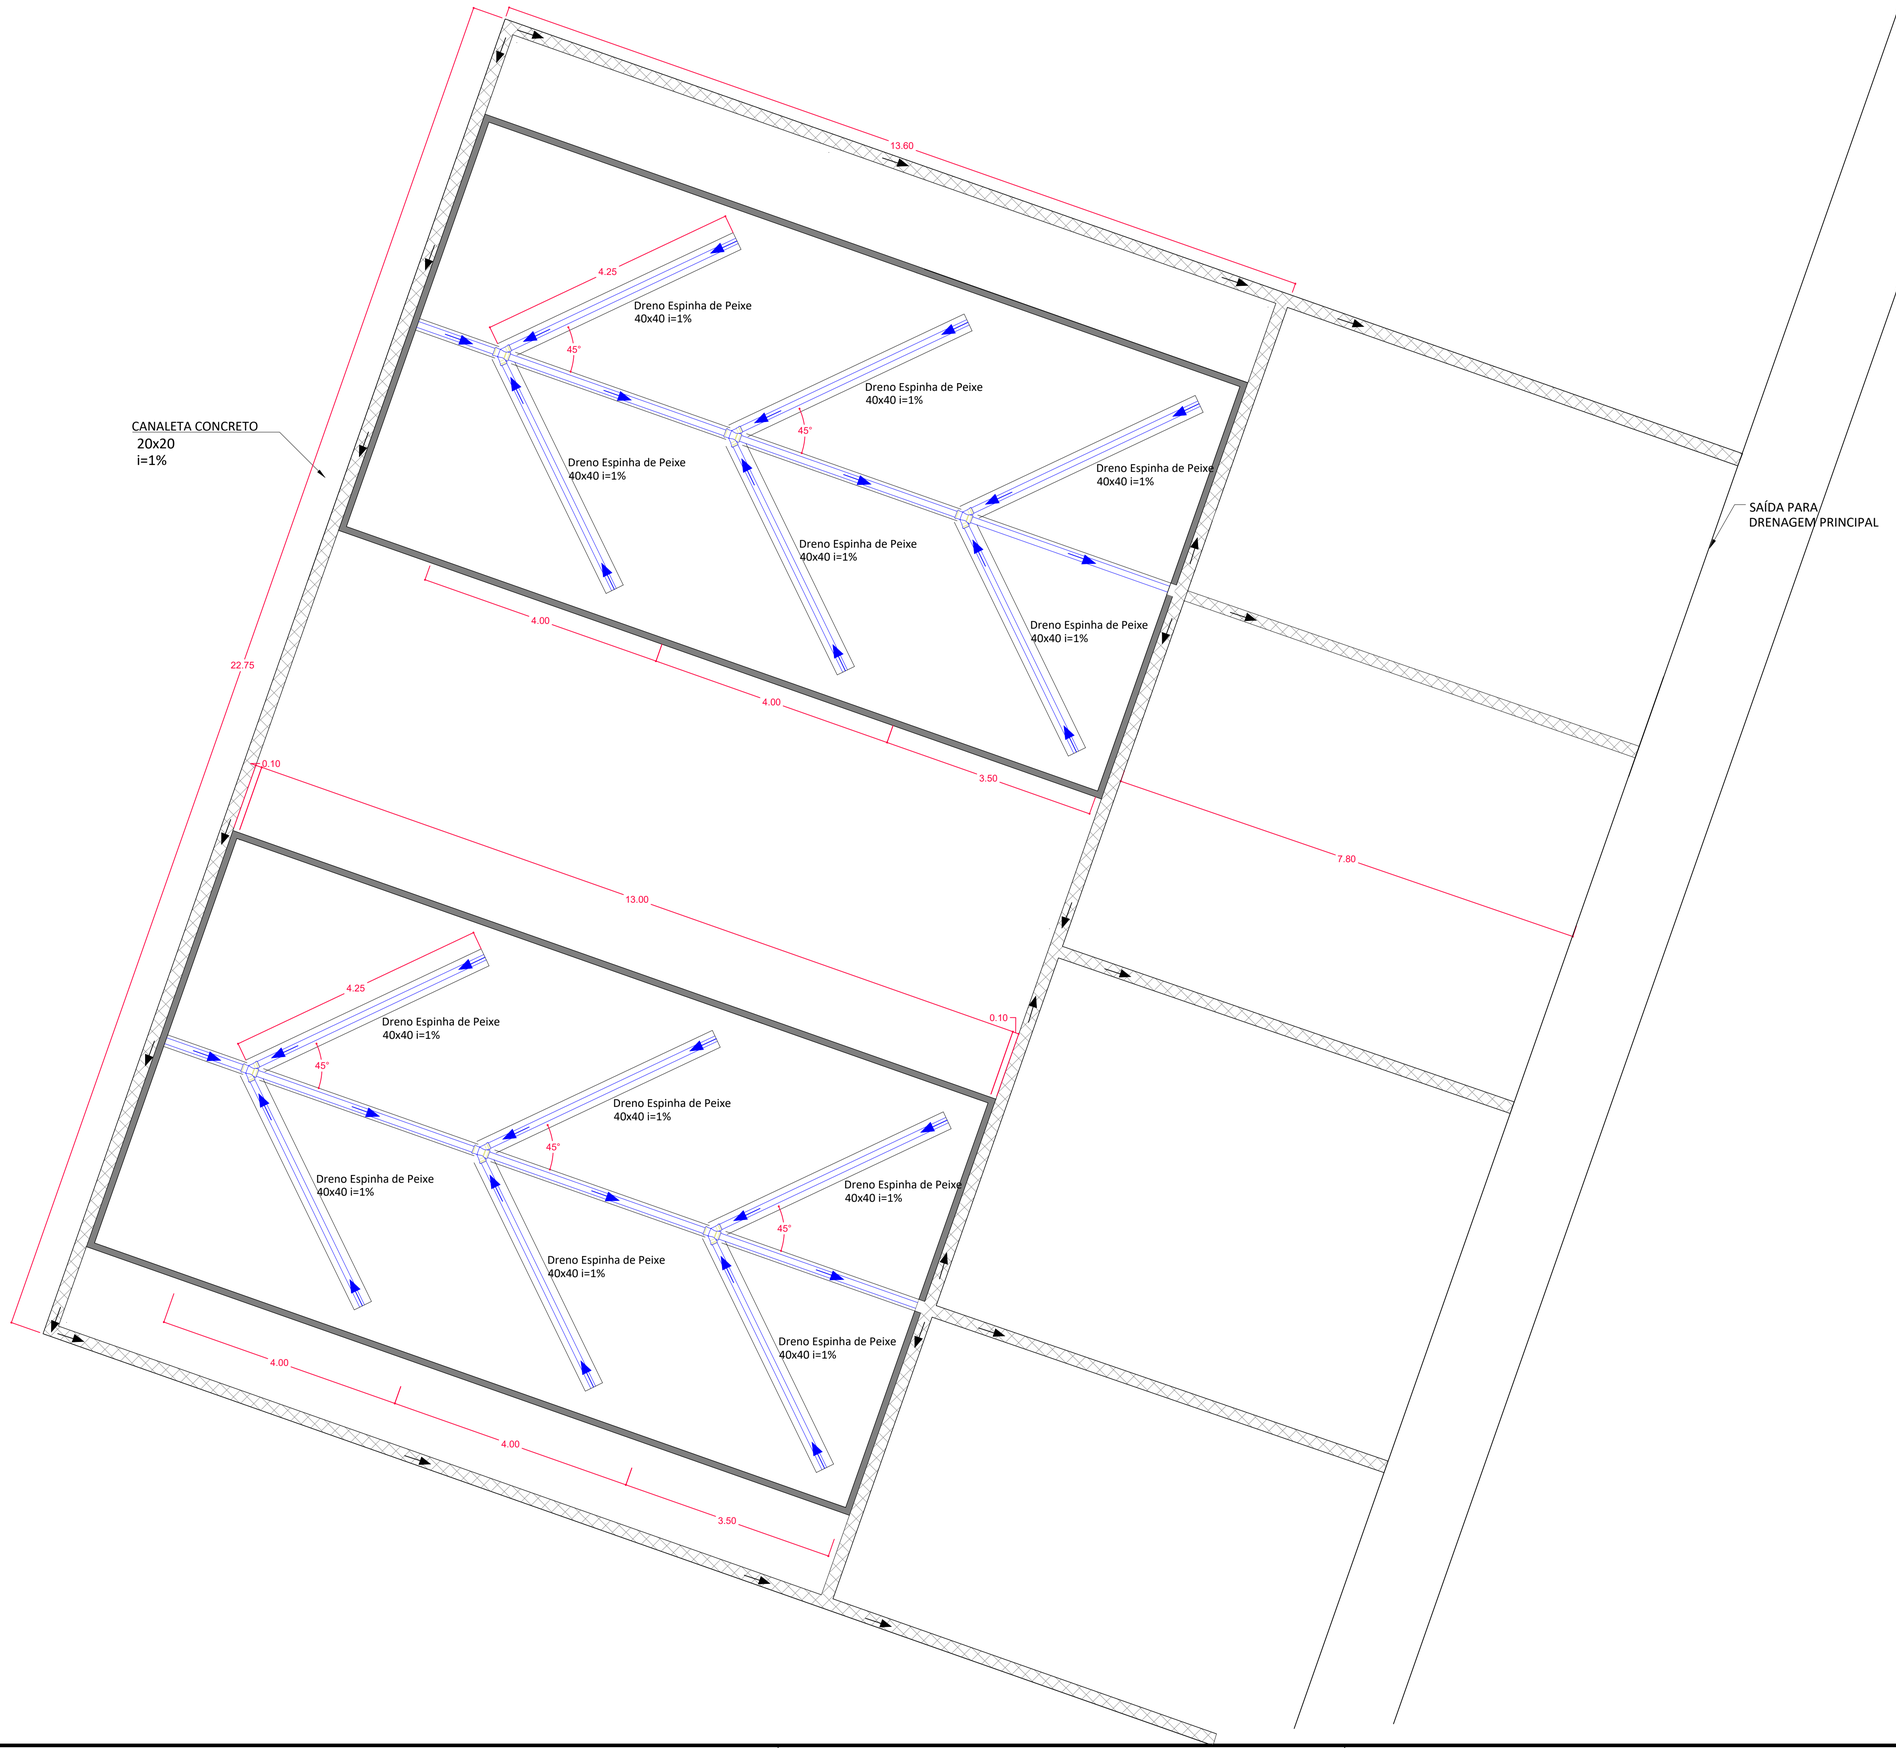


RESUMO DE MATERIAIS	
DRENO SUPERFICIAL 40X40	77,00m
CANALETA CONCRETO PRÉ-MOLDADA COM GRELHA PERFURADA 20X20	178,20m


DETALHE
Espinha de Peixe

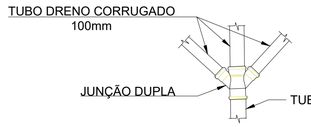

OBSERVAÇÕES:
1- ABRA A VALA E LIMPE NA DIMENSÃO 20X40cm
2- FORRE O FUNDO E AS LATERAIS COM A MANTA GEOTEXTIL
(DEIXAR SOBRA DE MANTA NAS LATERAIS PARA COBRIR O TUBO POSTERIORMENTE)
3- COLOQUE 10cm DE CASCALHO 0 (19mm) NO FUNDO (SOBRE A MANTA)
4- COLOQUE O TUBO DE DRENAGEM
5- COLOQUE 30cm DE CASCALHO 0 SOBRE O TUBO
6- COM A SOBRA DA MANTA, "ABRAÇE" O TUBO JUNTAMENTE COM AS BRITAS
7- FAÇA O ATERRO COM A AREIA DA QUADRA

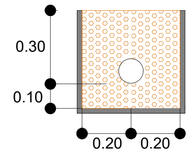

DETALHE
Canaleta de Concreto Pré-moldada

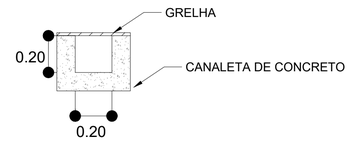

OBSERVAÇÕES:
Canaleta de Concreto possui no mínimo 20x20cm de região interna
e 10cm de espessura

APROVADO

SECRETARIA MUNICIPAL DE
DESENVOLVIMENTO URBANO E SUSTENTÁVEL
PREFEITURA MUNICIPAL DE BARRA DO GARÇAS – MT

MATHEUS RODRIGUES LOBO:02809049165
Assinado de forma digital por MATHEUS RODRIGUES LOBO:02809049165 Dados: 2026.07.15 16:06:38 -03'00'

Assinatura / Responsável

PREFEITURA
BARRA DO GARÇAS
GESTÃO QUE TRABALHA COM RESPONSABILIDADE
CNPJ 03.439.239/0001-50
Rua Carajás, 522 centro - Barra do Garças MT - CEP 78.600-000

SECRETARIA DE DESENVOLVIMENTO URBANO E SUSTENTÁVEL

Folha: 01/01

Coordenadas: 015°52'33.00"S 52°14'9,50"O

Obra: PROJETO DE REFORMA DA PRAÇA MUNICIPAL DR. MARCELO PAES LEME

Conteúdo: Projeto Drenagem - Quadra de Areia

Local: R. Amazonas, Qd. 28 - Bairro Jardim Amazonia, Barra do Garças - MT

Proprietário: PREFEITURA MUNICIPAL DE BARRA DO GARÇAS

Proprietário: PREFEITURA DE BARRA DO GARÇAS

Autor do projeto: SUELLEN MACIEL FERNANDES CARVALHO:07087682105 Assinado de forma digital por SUELLEN MACIEL FERNANDES CARVALHO:07087682105 Dados: 2026.07.15 15:48:11 -03'00'
SUELLEN M F CARVALHO
CREA-MT 54689

Área Construída:	Dimensões:	Escala:
3749,26m²	Indicada	Indicada
Arquivo: CAD	Data: Metros	Projetista: AUTOR

APROVAÇÃO