

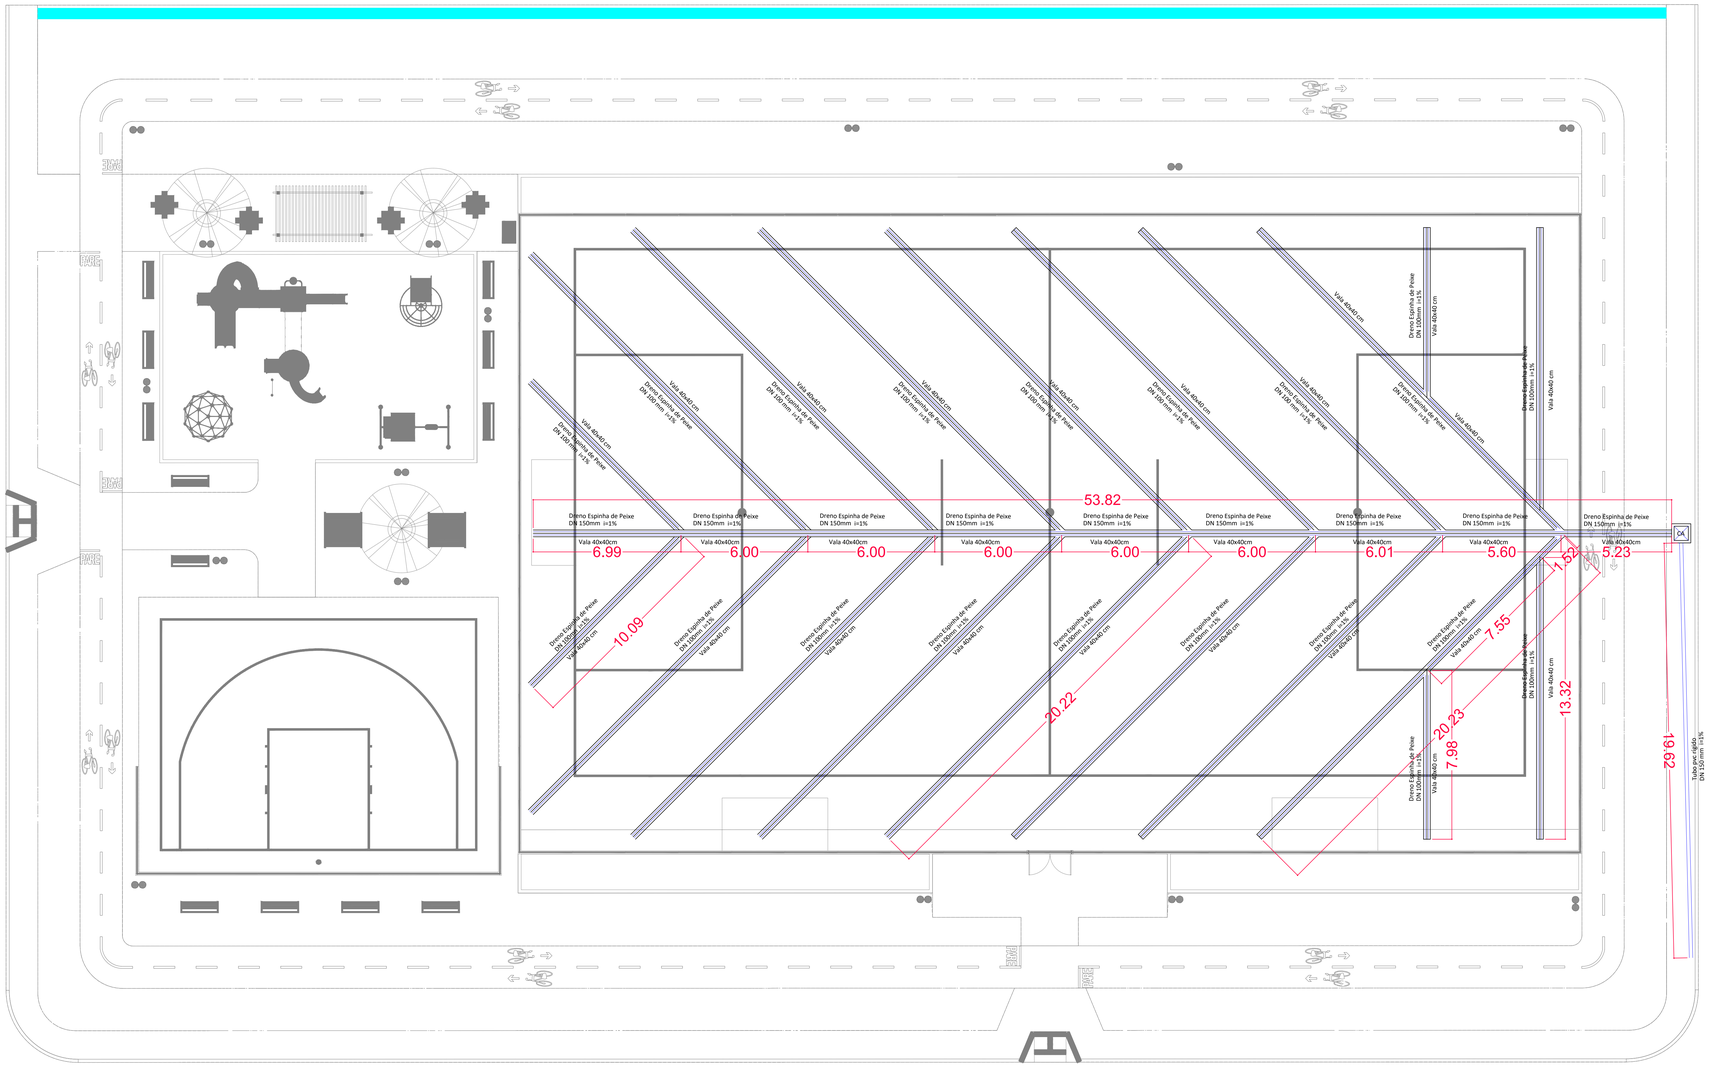


RESUMO DE MATERIAIS	
DRENO SUPERFICIAL 40X40	419,46m
TUBO CORRUGADO DRENANTE DN 100mm	349,02m
TUBO CORRUGADO DRENANTE DN 150mm	73,44m
TUBO PVC RÍGIDO ESGOTO DN 150mm	19,62m
CAIXA DE AREIA EM ALVENARIA 60X60CM	1un

DETALHE
Espinha de Peixe

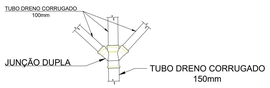

OBSERVAÇÕES:
1- ABRA A VALA E LIMPE NA DIMENSÃO 40X40cm
2- FORRE O FUNDO E AS LATERAIS COM A MANTA GEOTEXTIL
(DEIXAR SOBRA DE MANTA NAS LATERAIS PARA COBRIR O TUBO POSTERIORMENTE)
3- COLOQUE 10cm DE CASCALHO 0 (19mm) NO FUNDO (SOBRE A MANTA)
4- COLOQUE O TUBO DE DRENAGEM
5- COLOQUE 30cm DE CASCALHO 0 SOBRE O TUBO
6- COM A SOBRA DA MANTA, "ABRAÇE" O TUBO JUNTAMENTE COM AS BRITAS
7- FAÇA O ATERRO COM A AREIA DA QUADRA

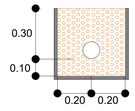

ESTADO DE MATO GROSSO
PREFEITURA MUNICIPAL DE BARRA DO GARÇAS
CNPJ 32.648.230/0001-60
Rua Coxipó, 552 centro - Barra do Garças MT - CEP 78.600-000

PREFEITURA BARRA DO GARÇAS
SECRETARIA DE DESENVOLVIMENTO URBANO E SUSTENTÁVEL

Folha : 01/01

Coordenadas: 015°53'37.53" S 052°17'36.85" O

Obra : CONSTRUÇÃO PRAÇA MODELO B (ADAPTADO) - PAC MINISTÉRIO DO ESPORTE - DENOMINADA PRAÇA RESIDENCIAL CARVALHO

APROVAÇÃO

Conteúdo : PROJETO DE DRENAGEM DO CAMPO DE FUTEBOL

Local : Avenida 01, Qd. 36, Resid. Carvalho - Barra do Garças/MT

Proprietário : Prefeitura Municipal Barra do Garças - MT

Proprietário: Prefeitura Municipal de Barra do Garças - MT

Autor do projeto: BEATRIZ DA SILVA ALMEIDA GUEDES:02671888112 — Assinado de forma digital por BEATRIZ DA SILVA ALMEIDA GUEDES:02671888112 Dados: 2026.06.21 14:27:03 -03'00'

BEATRIZ S. ALMEIDA GUEDÉS
CREA/MT 55922

Área Construída:	Dimensões:	Escala :
3.962,56 m²	metros	1/120
Arquivo : CAD	Data : JUL/2026	Projetista : BEATRIZ