


1 - PLANTA DE ACESSIBILIDADE
Esc:1/75

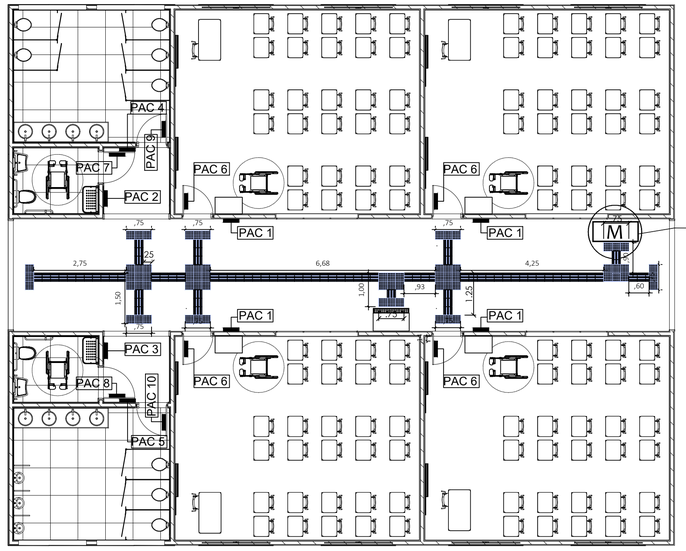

OBSERVAÇÕES - Sinalização de Portas e passagens


- A sinalização de portas e passagens quando instalada nas portas, deve ser centralizada, e não pode conter informações táteis.


- A sinalização de portas e passagens quando instalada nas paredes, deve ser instalada a uma altura entre 1,20 e 1,60 na parede ao lado da maçaneta. Deve ser sinalizadas com números e/ou letras e/ou pictogramas e ter sinais com texto em relevo, incluindo Braile.

- Os elementos de sinalização devem ter formas que não agridam os usuários, evitando cantos vivos e arestas cortantes.

- As portas de todos os sanitários deverão ser sinalizadas com o símbolo representativo de sanitário: Masculino e Feminino. As portas dos sanitários de PCD deverão ser sinalizadas com o símbolo internacional de acesso com pictograma branco sobre o fundo azul.

DET. PLACAS PORTAS

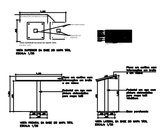


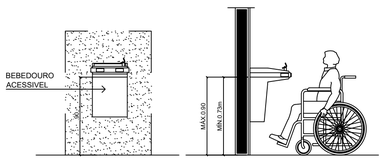

LEGENDA

PROJEÇÃO DA ROTA ACESSÍVEL
L=1,20cm

M — MAPA TÁTIL COMPLETO PARA SINALIZAÇÃO E LOCALIZAÇÃO DE AMBIENTES EM ACRÍLICO COM LETRAS EM ALTO RELEVO E BRAILLE (VER CADERNO DE DETALHES)

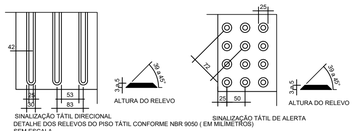


OBS: A SINALIZAÇÃO TÁTIL DEVERÁ SEGUIR RIGOROSAMENTE A NORMA BRASILEIRA DE ACESSIBILIDADE - ABNT NBR 9050: 2015
SINALIZAÇÃO TATIL E VISUAL DE ALERTA E DIRECIONAL

	C.M.E.B. CASTRO ALVES / E.E HERONIDES ARAUJO	
	BARRA DO GARÇAS - MATO GROSSO	
	AUTOR DO PROJETO: BEATRIZ S. ALMEIDA GUEDES	Data: Maio/2025


LEGENDA - ACESSIBILIDADE- PLACAS

SIMBOLO	DESCRIÇÃO	AMBIENTES	QUANT	VALOR TOTAL
AC1	MAPA TÁTIL COMPLETO PARA SINALIZAÇÃO E LOCALIZAÇÃO DE AMBIENTES EM ACRÍLICO COM LETRAS EM ALTO RELEVO E BRAILLE . REF. TOTAL ACESSIBILIDADE / TB-32 60x90cm (na posição paisagem) + 40x60cm (na posição retrato)	PÁTIO COBERTO	1,0	1,0
AC2	ANEL DE TEXTURA PARA CORRIMÃO A SER INSTALADO NO INICIO E FINAL DE CORRIMÃO EM BORRACHA.	NÃO SE APLICA	0,0	0,0
AC3	PLACA EM BRAILLE PARA CORRIMÃO. EX. COM AS PALAVRAS "INICIO" (dar) E "FIM" . DIM. 10X3cm.	NÃO SE APLICA	0,0	0,0
PAC 1	PLACA TÁTIL EM ACRÍLICO COM LETRAS EM ALTO RELEVO E BRAILLE. PARA FIXAÇÃO NAS PAREDES DIVERSAS. DIM. 30X10cm COR DO FUNDO: BRANCO - CORES LETRA: PRETO	SALA DE AULA (13 A 16)	4,0	4,0
PAC 2	PLACA TÁTIL EM ACRÍLICO COM LETRAS EM ALTO RELEVO E BRAILLE. PARA FIXAÇÃO NAS PAREDES COM SIMBOLO FEMININO(ACESSÍVEL E INDICANDO "FEMININO ACESSÍVEL". DIM. 30x10cm. COR DO FUNDO: BRANCO - CORES LETRA: PRETO.	PCD ALUNOS FEM	1,0	1,0
PAC 3	PLACA TÁTIL EM ACRÍLICO COM LETRAS EM ALTO RELEVO E BRAILLE. PARA FIXAÇÃO NAS PAREDES COM SIMBOLO MASCULINO(ACESSÍVEL E INDICANDO "MASCULINO ACESSÍVEL". DIM. 30x10cm. COR DO FUNDO: BRANCO - CORES LETRA: PRETO.	PCD ALUNOS MASC	1,0	1,0
PAC 4	PLACA TÁTIL EM ACRÍLICO COM LETRAS EM ALTO RELEVO E BRAILLE. PARA FIXAÇÃO NAS PAREDES COM SIMBOLO FEMININO E INDICANDO "FEMININO". DIM. 30x10cm. COR DO FUNDO: BRANCO - CORES LETRA: PRETO.	SANITÁRIO ALUNOS FEM.	1,0	1,0
PAC 5	PLACA TÁTIL EM ACRÍLICO COM LETRAS EM ALTO RELEVO E BRAILLE. PARA FIXAÇÃO NAS PAREDES COM SIMBOLO MASCULINO E INDICANDO "MASCULINO". DIM. 30x10cm. COR DO FUNDO: BRANCO - CORES LETRA: PRETO.	SANITÁRIO ALUNOS MASC.	1,0	1,0
PAC 6	PLACA EM ACRÍLICO COM LETRAS EM VINIL. PARA SINALIZAÇÃO DE PORTAS. DIM. 30X10cm. COR DO FUNDO: BRANCO - CORES LETRA: PRETO	SALA DE AULA (13 A 16)	4,0	4,0
PAC 7	PLACA EM ACRÍLICO COM LETRAS VINIL. PARA SINALIZAÇÃO DE PORTAS COM SIMBOLO FEMININO(ACESSÍVEL E INDICANDO "FEMININO ACESSÍVEL" . DIM. 30x10cm. COR DO FUNDO: BRANCO - CORES LETRA: PRETO.	PCD ALUNOS FEM	1,0	1,0
PAC 8	PLACA EM ACRÍLICO COM LETRAS VINIL. PARA SINALIZAÇÃO DE PORTAS COM SIMBOLO MASCULINO(ACESSÍVEL E INDICANDO "MASCULINO ACESSÍVEL". DIM. 30x10cm. COR DO FUNDO: BRANCO - CORES LETRA: PRETO.	PCD ALUNOS MASC	1,0	1,0
PAC 9	PLACA EM ACRÍLICO COM LETRAS VINIL. PARA SINALIZAÇÃO DE PORTAS COM SIMBOLO FEMININO E INDICANDO "FEMININO". DIM. 30x10cm. COR DO FUNDO: BRANCO - CORES LETRA: PRETO.	SANITÁRIO ALUNOS FEM.	1,0	1,0
PAC 10	PLACA EM ACRÍLICO COM LETRAS VINIL. PARA SINALIZAÇÃO DE PORTAS COM SIMBOLO MASCULINO E INDICANDO "MASCULINO". DIM. 30x10cm. COR DO FUNDO: BRANCO - CORES LETRA: PRETO.	SANITÁRIO ALUNOS MASC.	1,0	1,0
	INTERNO PISO PODOTATIL DE ALERTA SINTETICO COLADO, COR AMARELO, TAMANHO 25X25CM, FIXADO COM ARGAMASSA	BLOCO EDUCACIONAL	191,0	191,0
	INTERNO PISO PODOTATIL DIRECIONAL SINTETICO COLADO, COR AZUL, TAMANHO 25X25CM, FIXADO COM ARGAMASSA	BLOCO EDUCACIONAL	470,0	470,0
	BEBEDOURO ACESSIVEL	REFEITÓRIO	1,0	1,0


PLACAS EM BRAILE- PAC 1

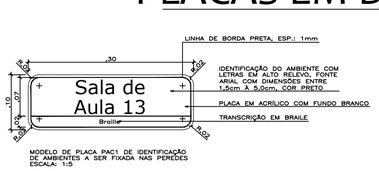


MODELO DE PLACA PAC1 DE IDENTIFICAÇÃO DE AMBIENTES A SER FIXADA NAS PEREDES
ESCALA: 1:5

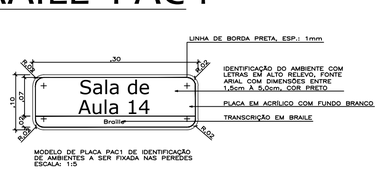

MODELO DE PLACA PAC1 DE IDENTIFICAÇÃO DE AMBIENTES A SER FIXADA NAS PEREDES
ESCALA: 1:5

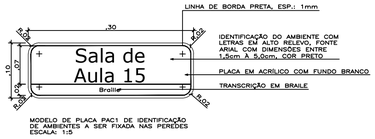


MODELO DE PLACA PAC1 DE IDENTIFICAÇÃO DE AMBIENTES A SER FIXADA NAS PEREDES
ESCALA: 1:5

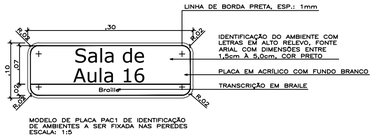


MODELO DE PLACA PAC1 DE IDENTIFICAÇÃO DE AMBIENTES A SER FIXADA NAS PEREDES
ESCALA: 1:5

PLACAS EM BRAILE- PAC 2

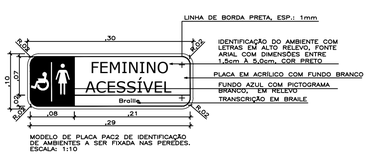


MODELO DE PLACA PAC2 DE IDENTIFICAÇÃO DE AMBIENTES A SER FIXADA NAS PEREDES.
ESCALA: 1:10

PLACAS EM BRAILE- PAC 3

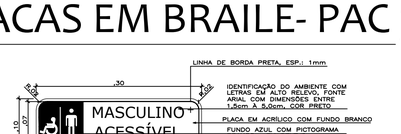


MODELO DE PLACA PAC3 DE IDENTIFICAÇÃO DE AMBIENTES A SER FIXADA NAS PEREDES
ESCALA: 1:10

PLACAS EM BRAILE- PAC 4

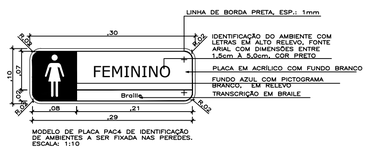


MODELO DE PLACA PAC4 DE IDENTIFICAÇÃO DE AMBIENTES A SER FIXADA NAS PEREDES.
ESCALA: 1:10

PLACAS EM BRAILE- PAC 5

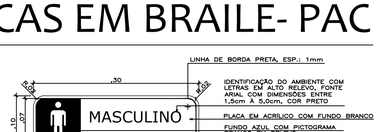


MODELO DE PLACA PAC5 DE IDENTIFICAÇÃO DE AMBIENTES A SER FIXADA NAS PEREDES
ESCALA: 1:10

PLACAS DE IDENTIFICAÇÃO- PAC 6

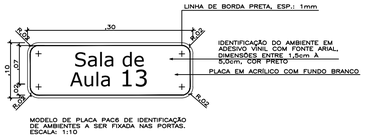

MODELO DE PLACA PAC6 DE IDENTIFICAÇÃO DE AMBIENTES A SER FIXADA NAS PORTAS.
ESCALA: 1:10

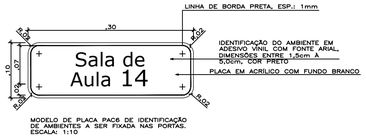

MODELO DE PLACA PAC6 DE IDENTIFICAÇÃO DE AMBIENTES A SER FIXADA NAS PORTAS.
ESCALA: 1:10



MODELO DE PLACA PAC6 DE IDENTIFICAÇÃO DE AMBIENTES A SER FIXADA NAS PORTAS.
ESCALA: 1:10




MODELO DE PLACA PAC6 DE IDENTIFICAÇÃO DE AMBIENTES A SER FIXADA NAS PORTAS.
ESCALA: 1:10

PLACAS DE IDENTIFICAÇÃO- PAC 7



MODELO DE PLACA PAC7 DE IDENTIFICAÇÃO DE AMBIENTES A SER FIXADA NAS PORTAS.
ESCALA: 1:10

PLACAS DE IDENTIFICAÇÃO- PAC 8

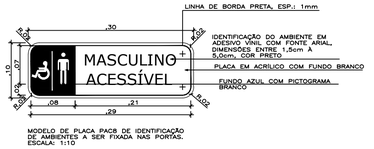

MODELO DE PLACA PAC8 DE IDENTIFICAÇÃO DE AMBIENTES A SER FIXADA NAS PORTAS.
ESCALA: 1:10

PLACAS DE IDENTIFICAÇÃO PAC 9



MODELO DE PLACA PAC9 DE IDENTIFICAÇÃO DE AMBIENTES A SER FIXADA NAS PORTAS.
ESCALA: 1:10

PLACAS DE IDENTIFICAÇÃO - PAC 10



MODELO DE PLACA PAC10 DE IDENTIFICAÇÃO DE AMBIENTES A SER FIXADA NAS PORTAS.
ESCALA: 1:10

ESTADO DE MATO GROSSO
PREFEITURA BARRA DO GARÇAS
GESTÃO QUE TRABALHA COM RESPONSABILIDADE
Rua Cangás, 522 centro - Barra do Garças MT - CEP 78.600-000

SECRETARIA DE DESENVOLVIMENTO URBANO E SUSTENTÁVEL

Folha : 01/01

CNPJ 03.439.239/0001-00

COORDENADAS: 15°23'08.67"S 52°12'07.81"O

Obra:
REFORMA E AMPLIAÇÃO C.M.E.B. CASTRO ALVES, DISTRITO DE VALE DOS SONHOS.

APROVAÇÃO

Conteúdo:
PROJETO DE ACESSIBILIDADE BLOCO DE SALAS NOVAS

Local:
Av. Marcha para o oeste, distrito de Vale dos Sonhos - Barra do Garças - MT

Proprietário:
Prefeitura Municipal Barra do Garças

Proprietários:
Prefeitura Municipal Barra do Garças

Autor do projeto:
BEATRIZ DA SILVA ALMEIDA GUEDES:02627188112
Assinado de forma digital por BEATRIZ DA SILVA ALMEIDA GUEDES:02627188112
Dados: 2026.01.28 10:53:57 -03'00'
BEATRIZ S. ALMEIDA GUEDES
CREA nº MT55922

Área Construída: 2.165,06 m²
Dimensões: -
Escala: INDICADO
Arquivo: CAD
Data: Janeiro / 2026
Projetista: BEATRIZ S. A. GUEDES

DIREITOS AUTORAIS RESERVADOS CONFORME ARTIGO 184 DO CÓDIGO PENAL. LEI 9.610 DE 19 FEVEREIRO DE 1998. PROIBIDA A REPRODUÇÃO PARCIAL OU TOTAL DESTE PROJETO SEM AUTORIZAÇÃO PRÉVIA POR ESCRITO JUNTO DOS AUTORES DO PROJETO E EMISSÃO DE NOVAS ART's.