

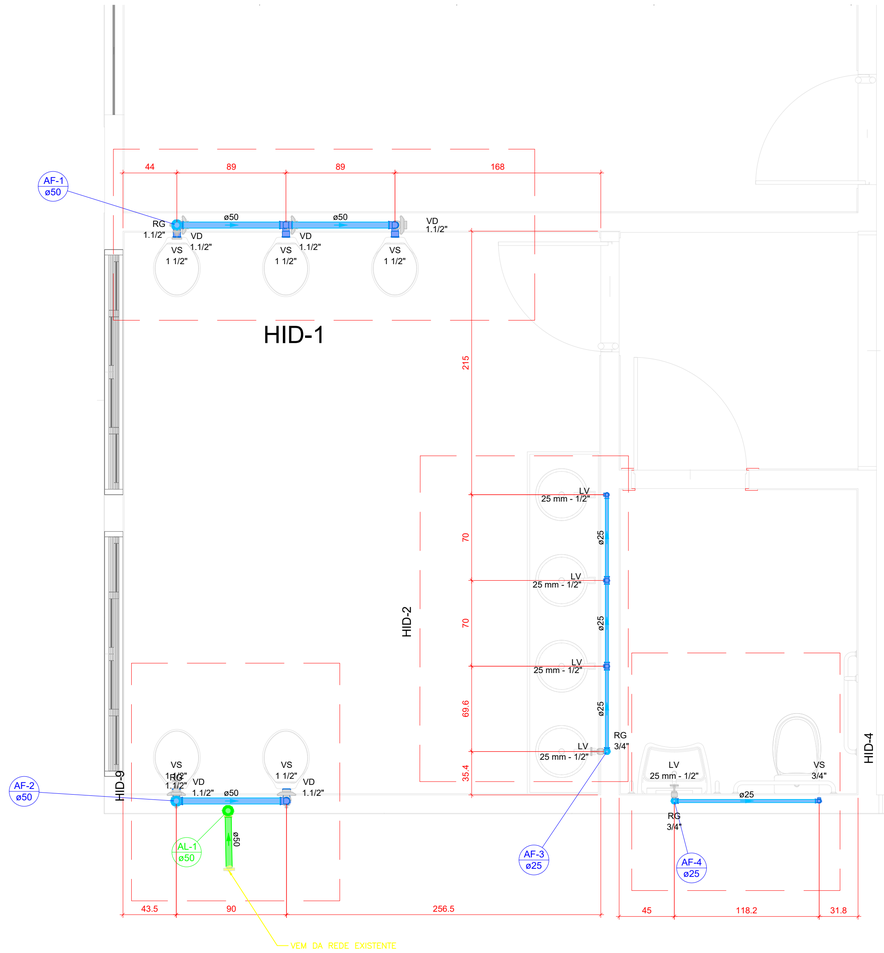


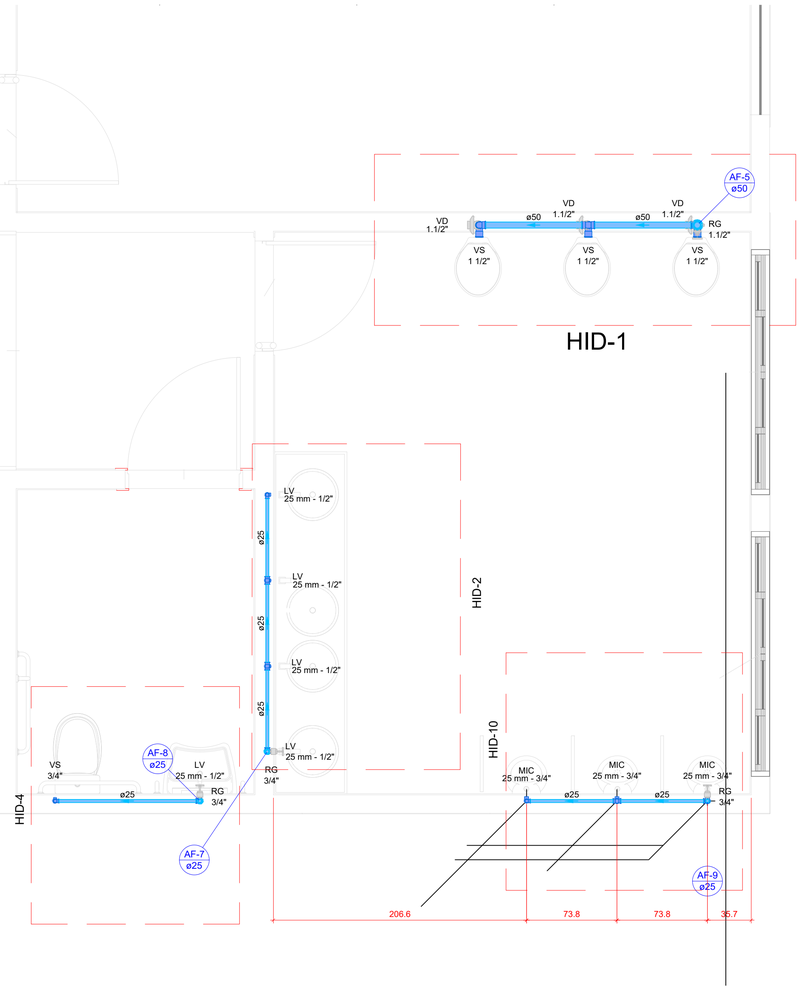


Lista de materiais - TÉRREO	
Alimentação	
PVC rígido soldável	
Adapt sold. c/ flange livre p/ cx. d´água	
50 mm- 1.1/2"	1 pç
Joelho 90° soldável	
50 mm	1 pç
Tubos	
50 mm	0.56 m
União soldável	
50 mm	1 pç
Água fria	
Aparelho	
Mictório de Descarga Descontínua	
3/4"	3 pç
Torneira de lavatório	
25 mm - 1/2"	10 pç
Vaso Sanitário c/ cx. acoplada	
1/2"	2 pç
Vaso Sanitário p/ Válvula de Descarga de 1 1/2"	
40mm - 1 1/2"	8 pç
Metais	
Registro de gaveta bruto ABNT	
1.1/2"	2 pç
Registro de gaveta c/ canopla cromada	
1.1/2"	1 pç
3/4"	5 pç
Válvula de descarga baixa pressão	
1.1/2"	8 pç
Metais Pressmatic	
Pressmatic mictório cromado	
3/4"	3 pç
PVC Acessórios	
Bolsa de ligação p/ vaso sanitário	
1.1/2"	8 pç
Engate flexível cobre cromado com canopla	
1/2 - 30cm	2 pç
Engate flexível plástico	
1/2 - 30cm	10 pç
Tubo de descarga VDE.	
38 mm	8 pç
Tubo de ligação latão cromado c/ canopla p/ vaso Sa.	
38 mm	8 pç
PVC rígido soldável	
Adapt sold.curto c/bolsa-rosca p registro	
25 mm - 3/4"	10 pç
50 mm - 1.1/2"	14 pç
Joelho 90° soldável	
25 mm	5 pç
50 mm	3 pç
Tubos	
25 mm	21.87 m
50 mm	9.77 m
Té 90 soldável	
25 mm	10 pç
50 mm	5 pç
União soldável	
25 mm	4 pç
50 mm	3 pç
PVC soldável azul c/ bucha latão	
Joelho 90° soldável com bucha de latão	
25 mm - 3/4"	3 pç
Joelho de redução 90° soldável com bucha de latão	
25 mm- 1/2"	12 pç

Legenda de condutos - TÉRREO
Água fria
Alimentação


PLANTA TÉRREO AF
1:25

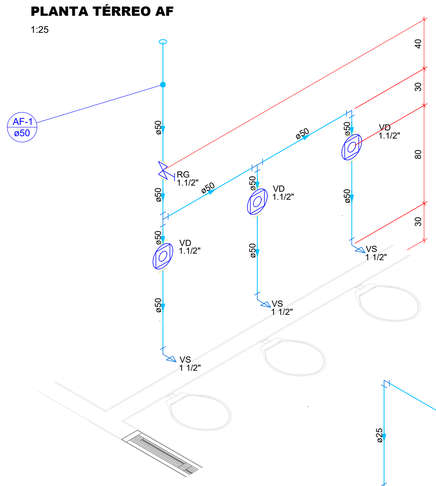


DETALHE HID-1
1:25

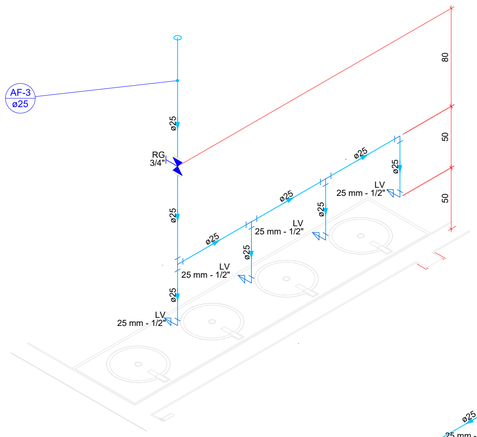


DETALHE HID-2
1:25

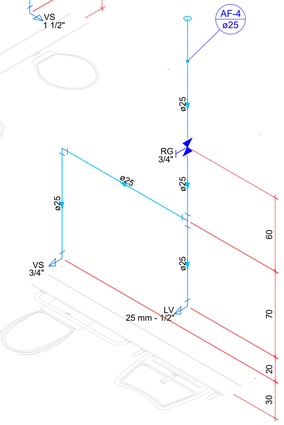

DETALHE HID-4
1:25

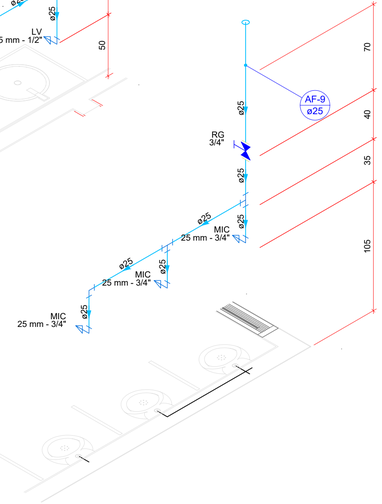

DETALHE HID-10
1:25

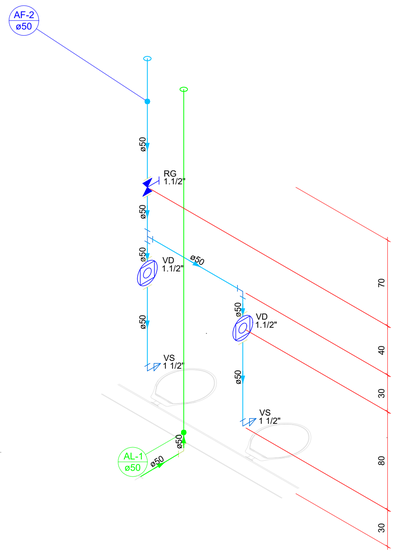

DETALHE HID-9
1:25

Legenda das indicações - TÉRREO	
LV	Lavatório com joelho de 90° - 25 mm - 1/2"
MIC	Mictório c/sifão, c/válvula de descarga, com joelho de 90° - 25 mm - 3/4"
RG	Registro bruto gaveta ABNT c/PVC soldável - 1.1/2"
RG	Registro de gaveta c/canopla cromada c/PVC soldável - 1.1/2"
RG	Registro de gaveta c/canopla cromada c/PVC soldável - 3/4"
VD	Valvula de descarga c/PVC soldável - 1.1/2"
VS	Vaso Sanitário com válvula de descarga - 1 1/2"
VS	Vaso sanitário com caixa acoplada - 3/4"

Legenda - TÉRREO
Registro bruto gaveta ABNT c/PVC soldável
Registro de gaveta c/canopla cromada c/PVC soldável
Valvula de descarga c/PVC soldável

ESTADO DE MATO GROSSO
PREFEITURA
BARRA DO GARÇAS
GESTÃO QUE TRABALHA COM RESPONSABILIDADE
CNPJ 03.439.239/0001-50
Rua Carajás, 522 centro - Barra do Garças MT - CEP 78.600-000

SECRETARIA DE DESENVOLVIMENTO URBANO E SUSTENTÁVEL

Folha : 01/02

COORDENADAS: 15°23'08.67"S 52°12'07.81"O

Obra :
REFORMA E AMPLIAÇÃO C.M.E.B. CASTRO ALVES, DISTRITO DE VALE DOS SONHOS.

APROVAÇÃO

Conteúdo :
PROJETO HIDROSSANITÁRIO - AF TÉRREO E DETALHES ISOMÉTRICOS


Local :
Av. Marcha para o oeste, distrito de Vale dos Sonhos - Barra do Garças - MT

Propriedade :
Prefeitura Municipal Barra do Garças

Proprietário:
Prefeitura Municipal Barra do Garças

Autor do projeto:
BEATRIZ DA SILVA ALMEIDA GUEDES:02671888112
Assinado de forma digital por BEATRIZ DA SILVA ALMEIDA GUEDES:02671888112 Dados: 2026.01.28 10:40:55 -03'00'
BEATRIZ S. ALMEIDA GUEDES
CREA nº MT55922

Área Construída:	Dimensões:	Escala :
2.165,06 m²	-	INDICADO
Arquivo : CAD	Data : Janeiro / 2026	Projetista : BEATRIZ S. A. GUEDES

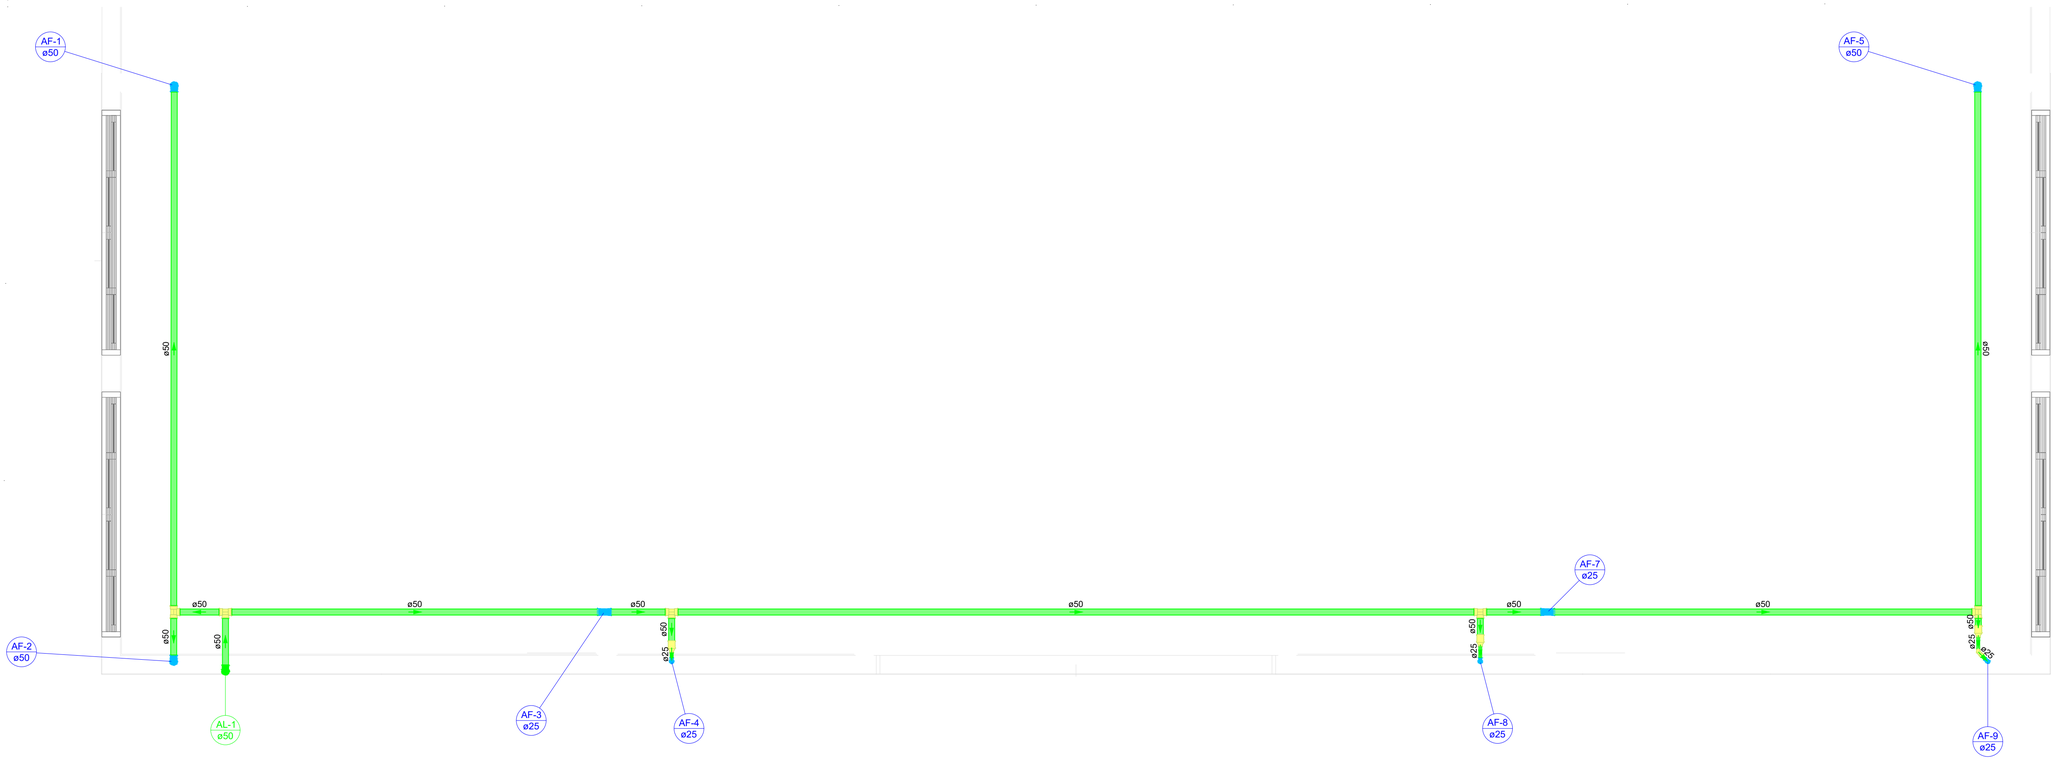


PLANTA CAIXA AF

1:25

Lista de materiais - CAIXA		
Alimentação		
PVC rígido soldável		
Bucha de redução sold. longa		
50 mm - 25 mm		3 pç
Joelho 90° soldável		
50 mm		1 pç
Luva soldável		
50 mm		3 pç
Tubos		
25 mm		0.51 m
50 mm		26.94 m
Tê 90 soldável		
50 mm		5 pç
Água fria		
PVC rígido soldável		
Joelho 90° soldável		
25 mm		3 pç
50 mm		3 pç
Tubos		
25 mm		1.63 m
50 mm		0.97 m
Tê de redução 90 soldável		
50 mm - 25 mm		2 pç


Legenda de condutos - CAIXA
Água fria
Alimentação

Lista de materiais - TÉRREO	
Esgoto	
Caixas de Passagem	
Caixa de inspeção de esgoto sifonada	
CES- 60x60 cm	2 pç
PVC Acessórios	
Caixa sifonada	
150x150x50	4 pç
Sifão de copo p/ pia e lavatório	
1" - 1.1/2"	10 pç
Sifão flexível p/ Mictório	
1.1/4"- 2"	3 pç
Válvula p/ lavatório e tanque	
1"	10 pç
PVC Esgoto	
Anel de borracha	
100mm - 4"	42 pç
50mm - 2"	17 pç
75mm - 3"	1 pç
Bucha de redução longa	
50 mm - 40 mm	6 pç
Curva 90 curta	
40 mm	3 pç
Joelho 45	
100 mm	13 pç
40 mm	7 pç
50 mm	4 pç
75 mm	1 pç
Joelho 90	
100 mm	10 pç
40 mm	13 pç
Junção invertida	
100 mm x 50 mm	1 pç
Junção simples	
100 mm - 50 mm	4 pç
100 mm - 100 mm	6 pç
40 mm x 40 mm	6 pç
50 mm - 50 mm	2 pç
Luva	
40 mm	27 pç
Luva simples	
100 mm	36 pç
50 mm	18 pç
Terminal de ventilação	
100 mm	2 pç
Tubo rígido c/ ponta lisa	
100 mm - 4"	23.83 m
40 mm	17.81 m
50 mm - 2"	6.06 m
Vedação p/ saída de vaso sanitário	
100 mm	10 pç
Ventilação	
PVC Esgoto	
Anel de borracha	
50mm - 2"	11 pç
75mm - 3"	1 pç
Curva 90 curta	
50 mm	2 pç
Joelho 45	
50 mm	2 pç
Junção simples	
50 mm - 50 mm	3 pç
75 mm - 50 mm	1 pç
Terminal de ventilação	
50 mm	4 pç
Tubo rígido c/ ponta lisa	
50 mm - 2"	1.51 m

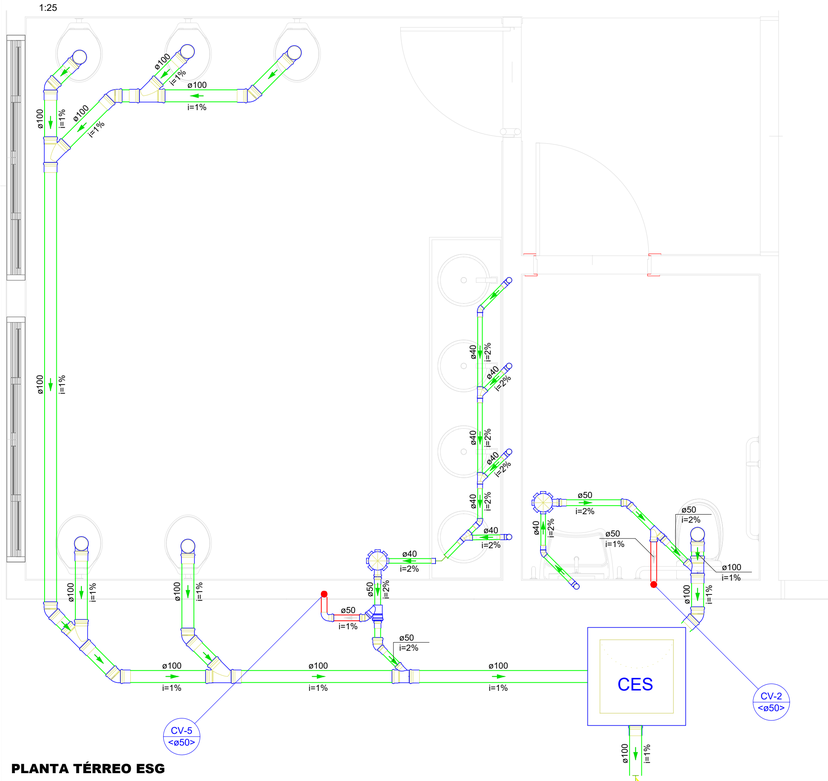

PLANTA TÉRREO ESG

1:25

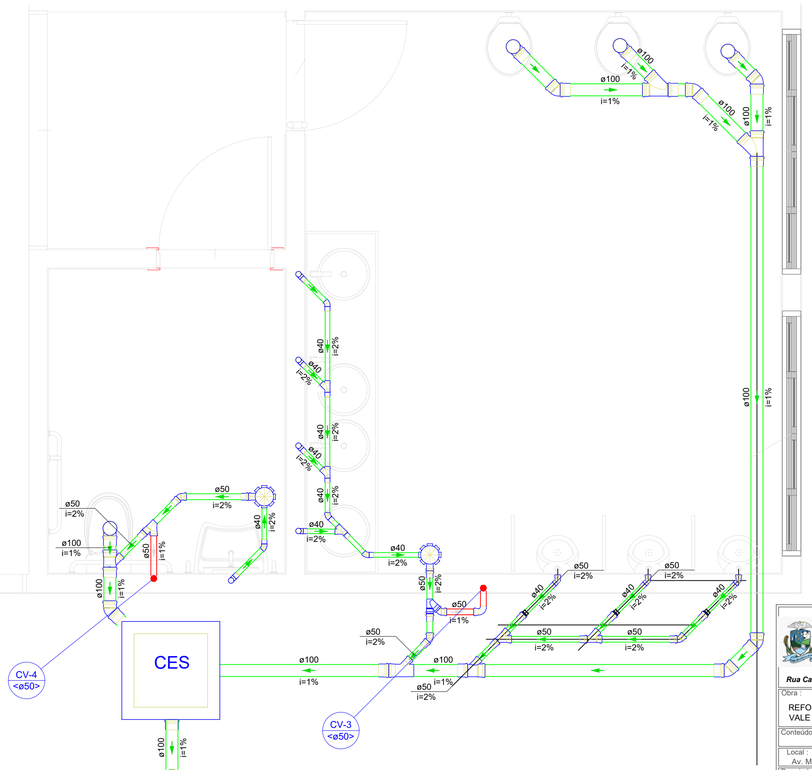

Legenda de condutos - TÉRREO
Esgoto
Ventilação

Legenda - TÉRREO	
	Bucha de redução longa
	Caixa Sifonada
CES	Caixas Inspeção Esgoto Sifonada
	Curva 90 curta
	Joelho 45
	Junção invertida
	Junção simples
	Junção simples c/ J45
	Lavatório Residencial com sifão
	Mictório de Descarga Automática- DN 40mm
	Vaso Sanitário c/ J90°

ESTADO DE MATO GROSSO
PREFEITURA
BARRA DO GARÇAS
GESTÃO QUE TRABALHA COM RESPONSABILIDADE
CNPJ 03.439.239/0001-50
Rua Carajás, 522 centro - Barra do Garças MT - CEP 78.600-000

SECRETARIA DE DESENVOLVIMENTO URBANO E SUSTENTÁVEL

Folha : 02/02

COORDENADAS: 15°23'08.67"S 52°12'07.81"O

Obra :
REFORMA E AMPLIAÇÃO C.M.E.B. CASTRO ALVES, DISTRITO DE VALE DOS SONHOS.

APROVAÇÃO

Conteúdo : PROJETO HIDROSSANITÁRIO - AF CAIXA E ESG TÉRREO

Local : Av. Marcha para o oeste, distrito de Vale dos Sonhos - Barra do Garças - MT

Propriedade : Prefeitura Municipal Barra do Garças

Proprietário:
Prefeitura Municipal Barra do Garças

Autor do projeto:
BEATRIZ DA SILVA ALMEIDA GUEDES:02671888112
Assinado de forma digital por BEATRIZ DA SILVA ALMEIDA GUEDES:02671888112 Dados: 2026.01.28 10:41:16 -03'00'
BEATRIZ S. ALMEIDA GUEDES
CREA nº MT55922

Área Construída:	Dimensões:	Escala :
2.165,06 m²	-	INDICADO
Arquivo : CAD	Data : Janeiro / 2026	Projetista : BEATRIZ S. A. GUEDES