





1 FACHADA FRONTAL
Escala 1:100

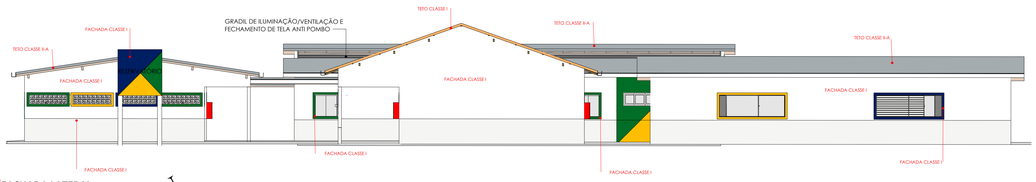

2 FACHADA LATERAL
Escala 1:100

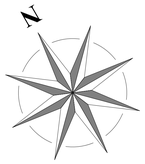

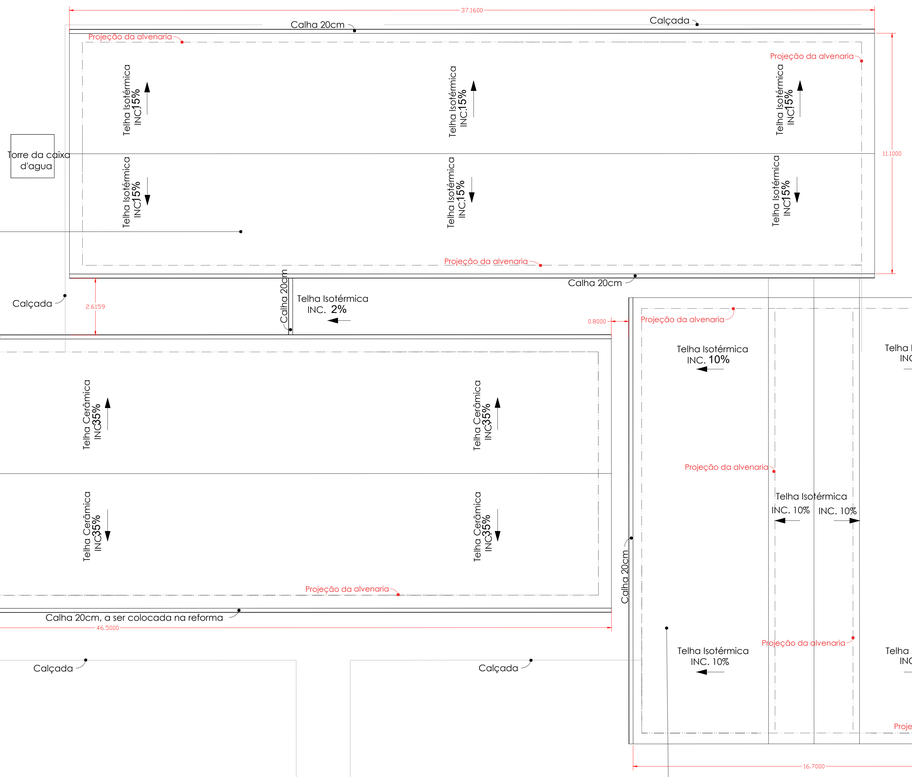


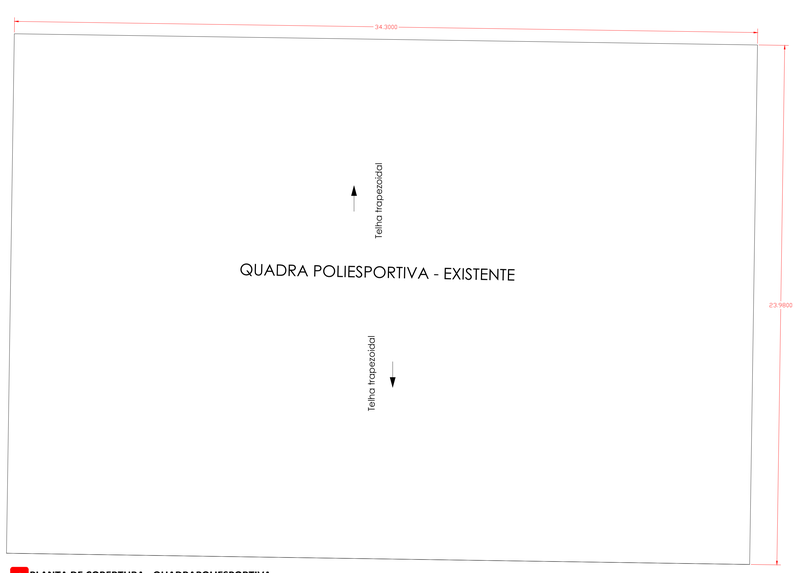

4 PLANTA DE COBERTURA - QUADRAPOLIESPORTIVA
Escala 1:100




5.1.3 MEDIDAS DE SEGURANÇA CONTRA INCÊNDIO E PÂNICO			
X	Acesso de Viatura do CBMMT		Isolamento de Risco (Separação entre Edificações)
X	Resistência ao fogo dos elementos de construção		Compartimentação horizontal
	Compartimentação vertical	X	Controle de materiais de acabamento e revestimento
X	Saídas de emergência		Elevador de emergência
	Controle de fumaça	X	Iluminação de emergência
X	Brigada de incêndio	X	Alarme de incêndio
	Detecção de incêndio	X	Extintores
X	Sinalização de emergência		Chuveiros automáticos (sprinkler
X	Hidrante e mangotinhos		Espuma
	Sistema de proteção contra descargas atmosféricas (SPDA)		Sistema p/ monitoramento, supressão e alivio de explosões e/ou poeiras
	Sistema fixo de gases limpos e CO2		Escada pressurizada
	Rasfriamento		Outros (especificar)
	Plano de intervenção de incêndio		
RISCOS ESPECIAIS			
	Armazenamento de líquidos ou Gases combustíveis e/ou inflamáveis		Armazenamento de fogos de artifício e/ou explosivos
	Armazenamento de gases combustíveis		Vasos sob pressão
	Armazenamento de produtos perigosos		Heliponto ou helioponto
	Instalações radioativas, nucleares, radiografia industrial ou congêneres		Instalação predial de gás liquefeito de petróleo (Central de GLP)
	Outros (especificar)		

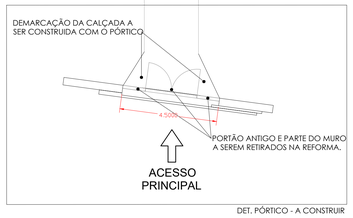

DET. PÓRTICO - A CONSTRUIR

Quadro de Área Construída		
Ordem	Nome	Area Construida
1	BLOCO 1	152.99 m²
2	BLOCO 2	508,72 m²
3	BLOCO 3	386,39 m²
4	BLOCO 4	320,17 m²
5	QUADRA	796,79 m²
Total geral: 5		2165,06 m²

3 PLANTA DE COBERTURA - BLOCO ESCOLAR
Escala 1:100

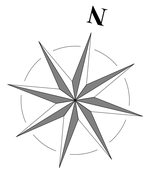



5 PLANTA DE SITUAÇÃO
Escala 1:1000

CBM - 01 - SIMBOLOGIA PARA A SINALIZAÇÃO DE EMERGÊNCIA			
NBR		NBR 16820 – Sinalização de segurança contra incêndio e...	
Norma Tecnica (NT)		NTCB 15 - SINALIZAÇÃO DE EMERGÊNCIA	
QTD.	CÓD.	SÍMBOLO	SIGNIFICADO
1. Mensagens Escritas			
1	M1		Indicação dos sistemas de proteção contra incêndio existentes na edificação.
3. Sinalização de Orientação e Salvamento			
2	S12	SAÍDA	Saída de emergência
3	S3		Saída de emergência
11	S1		Saída de emergência
15	S2		Saída de emergência
4. Sinalização de Equipamentos de Combate a Incêndio e Alarme			
9	E5		Extintor de incêndio
2	E7		Abrigo de mangueira e hidrante
6	E1		Alarme sonoro
7	E2		Comando manual de alarme de incêndio
1	E3		Comando manual de bomba de incêndio
26			

01 - ILUMINAÇÃO DE EMERGENCIA		
NBR	NBR 10898 – Sistema de iluminação de emergência	
Norma Tecnica...	NTCB 16 - ILUMINAÇÃO DE EMERGÊNCIA	
QTD.	SÍMBOLO	TIPO
44		luminária de emergência - Parede
44		

EXTINTOR DE INCÊNDIO				
NTCB 18 - SISTEMA DE PROTEÇÃO POR EXTINTORES DE INCÊNDIO				
QTD.	SÍMBOLO	CARGA	CARGA NOMINAL	CAPACIDADE EXTINTORA
Extintor portatil - Parede				
9		Carga de Pó ABC	4Kg	2A:10B:C
9				

LEGENDA / SIMBOLOGIA	
QUADRO DE DISTRIBUIÇÃO DE LUZ (QDL)	DIREÇÃO DE FLUXO DA ROTA DE FUGA
SINALIZAÇÃO DE EMERGÊNCIA	SAÍDA FINAL DA ROTA DE FUGA
PAREDE CORTA FOGO	CORRIMÃO E GUARDA CORPO

PROCESSO DE SEGURANÇA CONTRA INCÊNDIO E PÂNICO

( ) NOVO ( ) ATUALIZAÇÃO DE PSCIP Nº: ( ) SUBSTITUIÇÃO DE PSCIP Nº:

TÍTULO DE DESENHO:
PROJETO DE PREVENÇÃO E COMBATE A INCÊNDIO

OCUPAÇÃO:
E-1: Educacional e Cultura Física

RAZÃO SOCIAL:
Prefeitura Municipal de Barra do Garças - MT


NOME FANTASIA:
ESCOLA CASTRO ALVES - VALE DOS SONHOS

CNPJ/CPF:
03.439.239/0001-50


ENDEREÇO:
Av. Marcha para o oeste, S/N, distrito de Vale dos Sonhos - Barra do Garças - MT

RESPONSÁVEL TÉCNICO:
BEATRIZ DA SILVA ALMEIDA GUEDES
ENGENHEIRA CIVIL
BEATRIZ S. ALMEIDA GUEDES
Registro Profissional
CREA - MT 55922


DATA: JAN/2026
ESCALA: Como indicada
REVISÃO:
Folha: 1 / 2

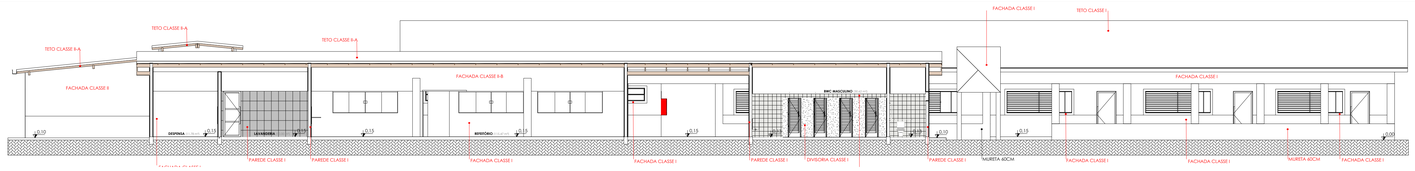

1 CORTE AA
Escala 1:100

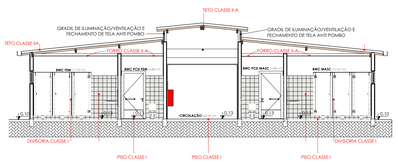

2 CORTE BB
Escala 1:100

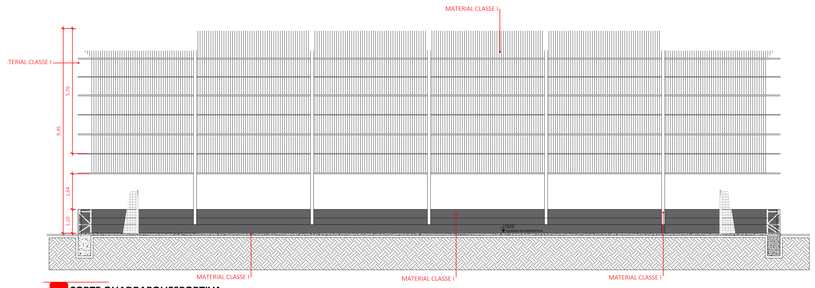


3 CORTE QUADRAPOLIESPORTIVA
Escala 1:100




5 PLANTA DE SINALIZAÇÃO - BLOCO ESCOLAR
Escala 1:100

6 ISOMETRICO HIDRANTE
Escala 1:100

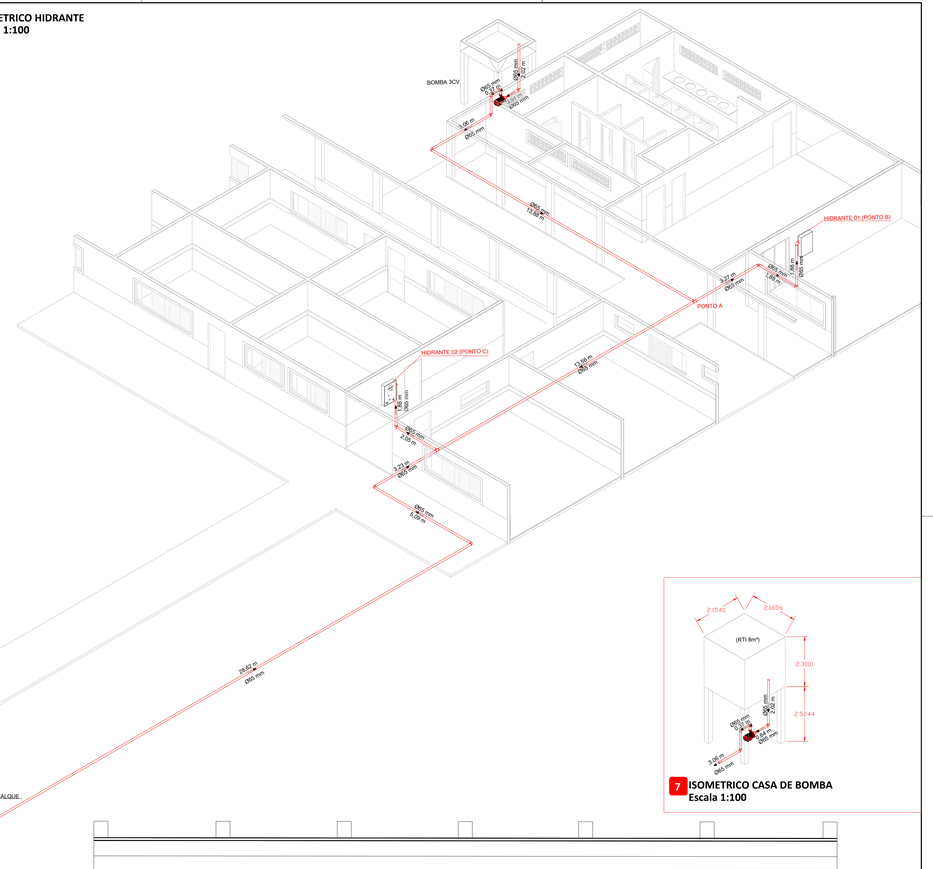

7 ISOMETRICO CASA DE BOMBA
Escala 1:100

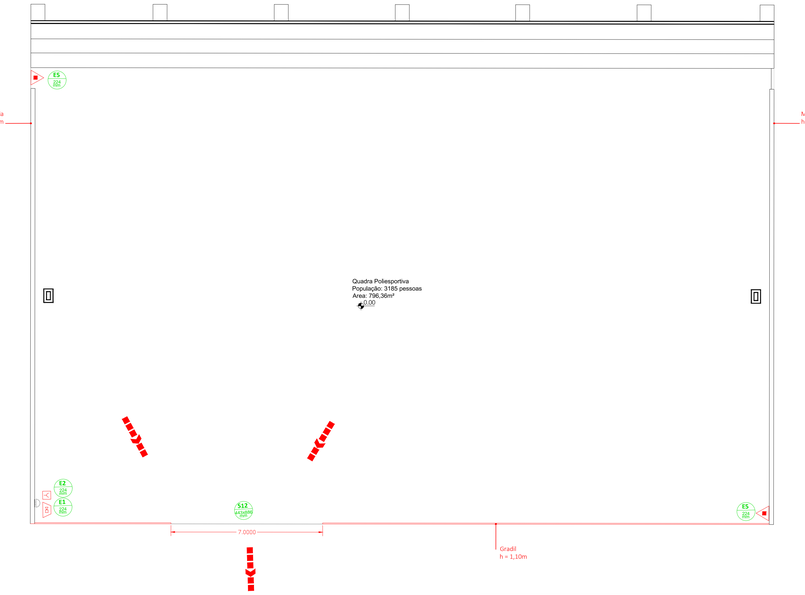

8 PLANTA DE SINALIZAÇÃO - QUADRAPOLIESPORTIVA
Escala 1:100

PROCESSO DE SEGURANÇA CONTRA INCÊNDIO E PÂNICO

( ) NOVO ( ) ATUALIZAÇÃO DE PSCIP Nº: ( ) SUBSTITUIÇÃO DE PSCIP Nº:

TÍTULO DE DESENHO:
PROJETO DE PREVENÇÃO E COMBATE A INCÊNDIO

OCUPAÇÃO:
E-1: Educacional e Cultura Física

RAZÃO SOCIAL:
Prefeitura Municipal de Barra do Garças - MT

NOME FANTASIA:
ESCOLA CASTRO ALVES - VALE DOS SONHOS

CNPJ/CPF:
03.439.239/0001-50

ENDEREÇO:
Av. Marcha para o oeste, S/N, distrito de Vale dos Sonhos - Barra do Garças - MT

RESPONSÁVEL TÉCNICO:
BEATRIZ DA SILVA ALMEIDA GUEDES:02607186512
Assinado de forma digital por BEATRIZ DA SILVA ALMEIDA GUEDES:02607186512
Dados: 2026.01.26 11:54:51 -04'00'
BEATRIZ S. ALMEIDA GUEDES
Projetista Profissional
CREA - MT 55922

DATA: JAN/2026
ESCALA: Como indicada
REVISÃO:
Folha: 2 / 2