
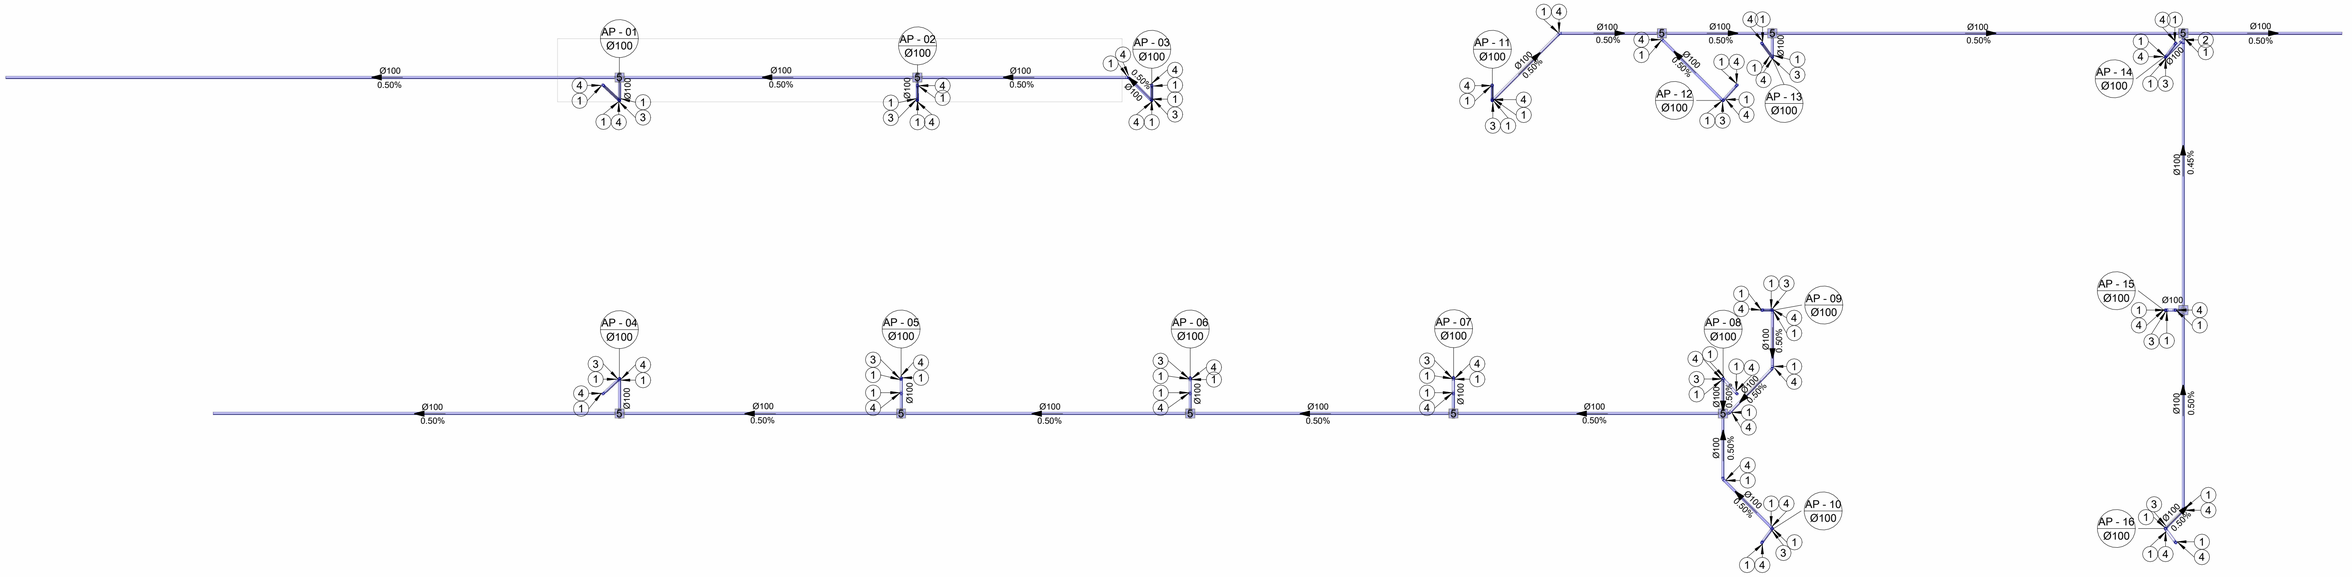



PLANTA PLUVIAL TÉRREO

1 : 125

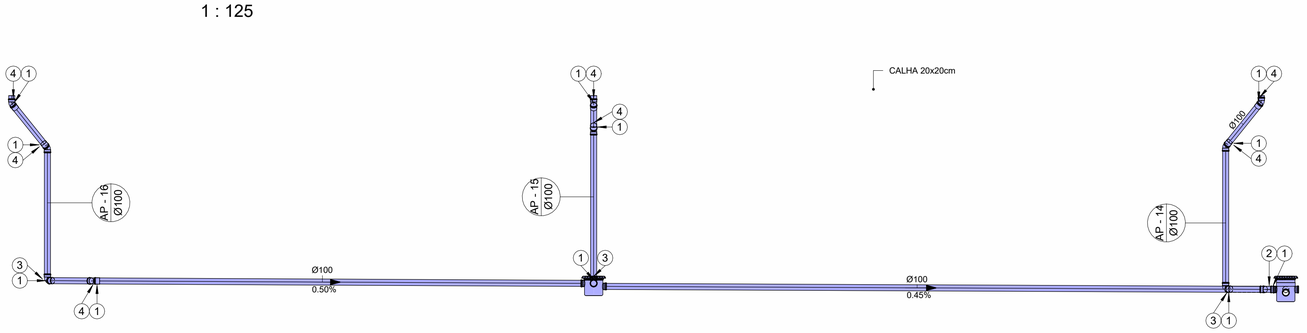

CORTE

1 : 50

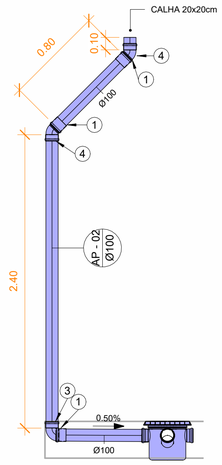

DET. TUBO DE QUEDA

1 : 25

LEGENDA:

-TUBULAÇÃO PVC BRANCO SR - ÁGUA PLUVIAL

AP- nn Øxx -COLUNA DE ÁGUA PLUVIAL
nn: numero da coluna
xx: diâmetro nominal da coluna

XX -POSIÇÃO DO ITEM NA LISTA DE MATERIAIS

ABREVIAÇÕES:


BS - BACIA SANITÁRIA
LV - LAVATÓRIO
CH - CHUVEIRO
TN - TANQUE
MLR - MÁQUINA DE LAVAR ROUPAS
MLL - MÁQUINA DE LAVAR LOUÇAS
DU - DUCHA HIGIÊNICA
CS - CAIXA SIFONADA
RS - RALO SECO
TJ - TORNEIRA DE JARDIM
RG - REGISTRO DE GAVETA
RP - REGISTRO DE PRESSÃO
RE - REGISTRO DE ESFERA
CGP - CAIXA DE GORDURA PEQUENA
CI - CAIXA DE INSPEÇÃO
CA - CAIXA DE AREIA
HID - HIDRÔMETRO
RES - RESERVATÓRIO

LEGENDA PARA PRUMADAS

INDICAÇÃO DA PRUMADA	DESCRIÇÃO
AP - 01	TUBO DE QUEDA COM BOCAL COLETOR A 45º
AP - 02	TUBO DE QUEDA COM BOCAL COLETOR A 45º
AP - 03	TUBO DE QUEDA COM BOCAL COLETOR A 45º
AP - 04	TUBO DE QUEDA COM BOCAL COLETOR A 45º
AP - 05	TUBO DE QUEDA COM BOCAL COLETOR A 45º
AP - 06	TUBO DE QUEDA COM BOCAL COLETOR A 45º
AP - 07	TUBO DE QUEDA COM BOCAL COLETOR A 45º
AP - 08	TUBO DE QUEDA COM BOCAL COLETOR A 45º
AP - 09	TUBO DE QUEDA COM BOCAL COLETOR A 45º
AP - 10	TUBO DE QUEDA COM BOCAL COLETOR A 45º
AP - 11	TUBO DE QUEDA COM BOCAL COLETOR A 45º
AP - 12	TUBO DE QUEDA COM BOCAL COLETOR A 45º
AP - 13	TUBO DE QUEDA COM BOCAL COLETOR A 45º
AP - 14	TUBO DE QUEDA COM BOCAL COLETOR A 45º
AP - 15	TUBO DE QUEDA COM BOCAL COLETOR A 45º
AP - 16	TUBO DE QUEDA COM BOCAL COLETOR A 45º

LISTA DE TUBOS RÍGIDOS


SISTEMA	DESCRIÇÃO	DIMENSÃO	COMPRIMENTO	QUANT. BARRA DE 3m	QUANT. BARRA DE 6m
Pluvial	Tubo PVC rígido, cor branca, linha Esgoto Série Normal - Tigre	Ø100	237.62 m	73	29

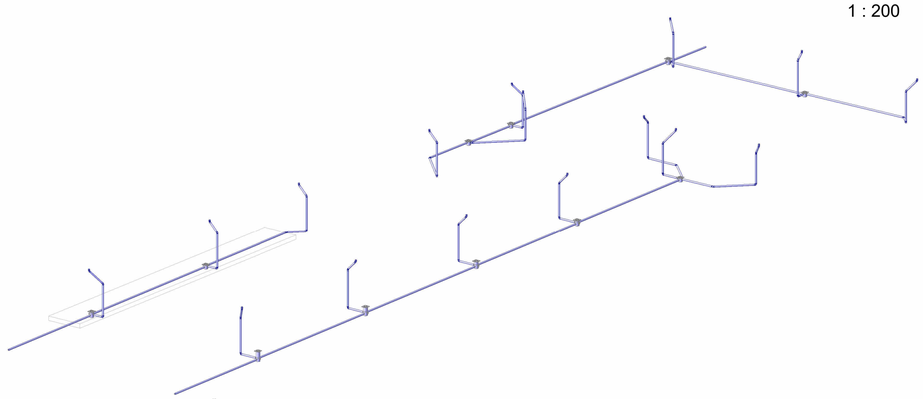

ISOMÉTRICO PLUVIAL


PLANTA PLUVIAL COBERTURA

1 : 200

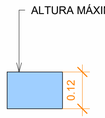

DET. CALHA

1 : 10

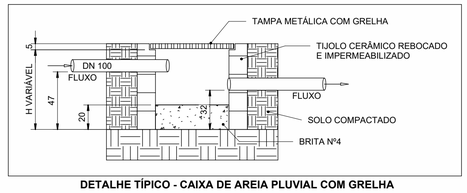

DETALHE TÍPICO - CAIXA DE AREIA PLUVIAL COM GRELHA

LISTA DE CONEXÕES

SISTEMA	QUANT.	DESCRIÇÃO	DIMENSÃO	CÓDIGO	SÍMBOLO
Pluvial	56	Luva Simples 100mm, Esgoto Série Normal - TIGRE	Ø100-Ø100	26.30.100.9	1
Pluvial	1	Junção Simples 100 x 100mm, Esgoto Série Normal - TIGRE	Ø100-Ø100-Ø100	26.27.748.5	2
Pluvial	16	Joelho 90º 100mm, Esgoto Série Normal - TIGRE	Ø100-Ø100	26.24.100.6	3
Pluvial	39	Joelho 45º 100mm, Esgoto Série Normal - TIGRE	Ø100-Ø100	26.21.100.0	4

EQUIPAMENTOS E PEÇAS SANITÁRIAS

SISTEMA	QUANT.	DESCRIÇÃO	SÍMBOLO
Pluvial	11	Caixa de Areia com prolongador sem entrada e grelha de piso - Corpo 300 - TIGRE	5

ESTADO DE MATO GROSSO
PREFEITURA BARRA DO GARÇAS
GESTÃO QUE TRABALHA COM RESPONSABILIDADE
CNPJ 03.439.239/0001-50
Rua Carajás, 522 centro - Barra do Garças MT - CEP 78.600-000

SECRETARIA DE DESENVOLVIMENTO URBANO E SUSTENTÁVEL

Folha: 01/01

Coordenadas: 15°23'08.67"S 52°12'07.81"O

Obra: REFORMA E AMPLIAÇÃO C.M.E.B. CASTRO ALVES, DISTRITO DE VALE DOS SONHOS.

APROVAÇÃO:

Conteúdo: PROJETO DE DRENAGEM PLUVIAL

Local: Av. Marcha para o oeste, distrito de Vale dos Sonhos - Barra do Garças -MT

Propriedade: Prefeitura Municipal de Barra do Garças

Proprietário: Prefeitura Municipal de Barra do Garças

Autor do Projeto: BEATRIZ DA SILVA ALMEIDA GUEDES:02671888112 Assinado de forma digital por BEATRIZ DA SILVA ALMEIDA GUEDES:02671888112 Dados: 2026.01.30 11:40:46 -03'00'
Registro Profissional CREA nº MT 55922
BEATRIZ S. ALMEIDA GUEDES

Área Construída:	Dimensões:	Escala:
2165.06 m²	METROS	Como indicada
Arquivo: REVIT	Data: Janeiro / 2026	Projetista: Beatriz S. A. Guedes