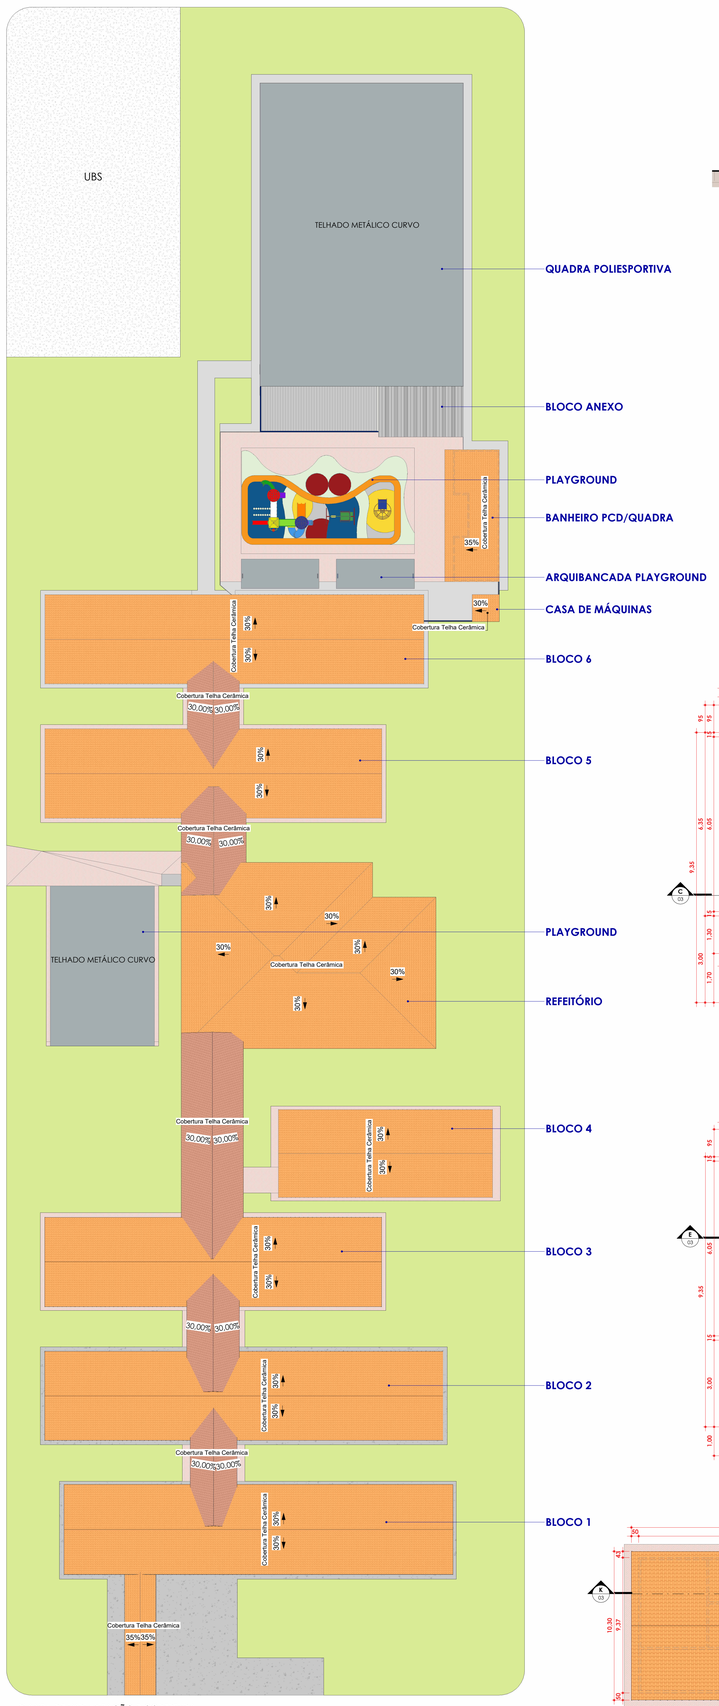


**PLANTA DE IMPLANTAÇÃO E COBERTURA**
ESC:1 : 250

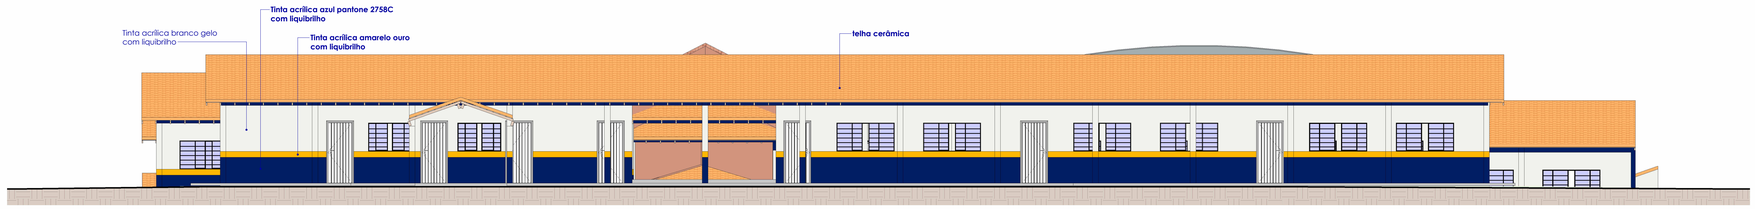


**FACHADA FRONTAL**
ESC:1 : 75

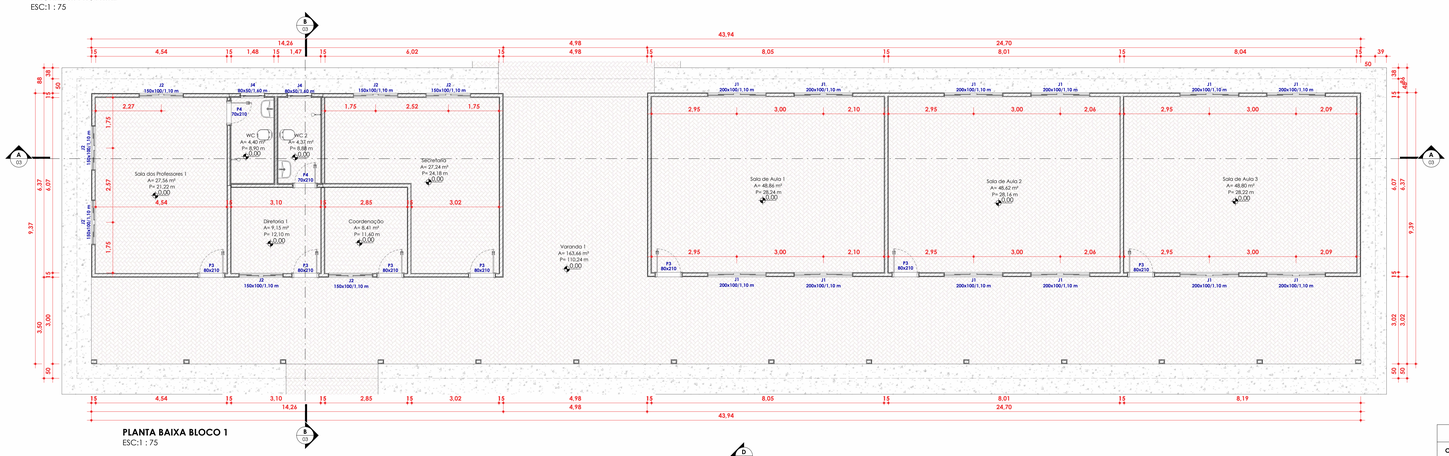


**PLANTA BAIXA BLOCO 1**
ESC:1 : 75

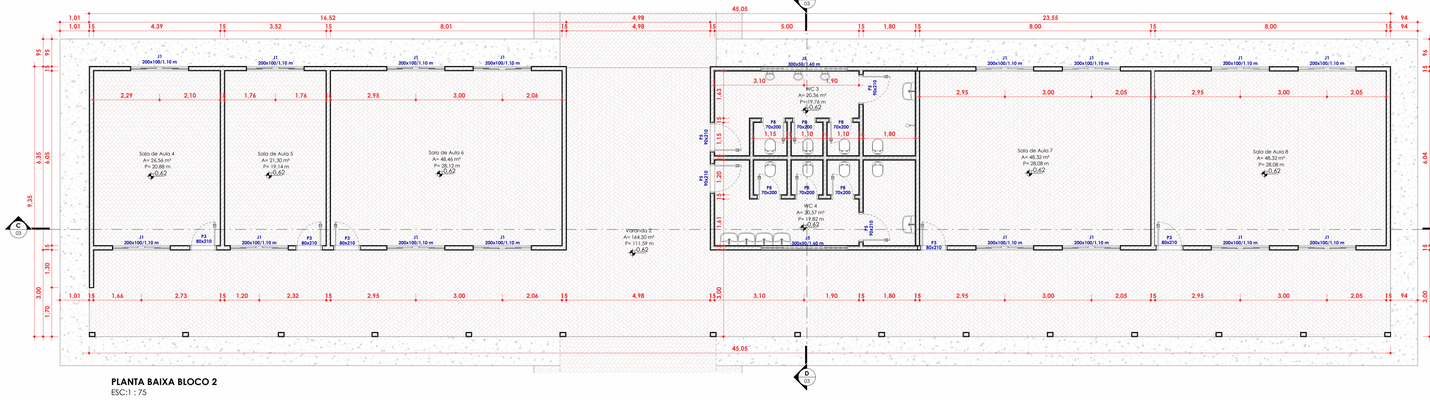


**PLANTA BAIXA BLOCO 2**
ESC:1 : 75

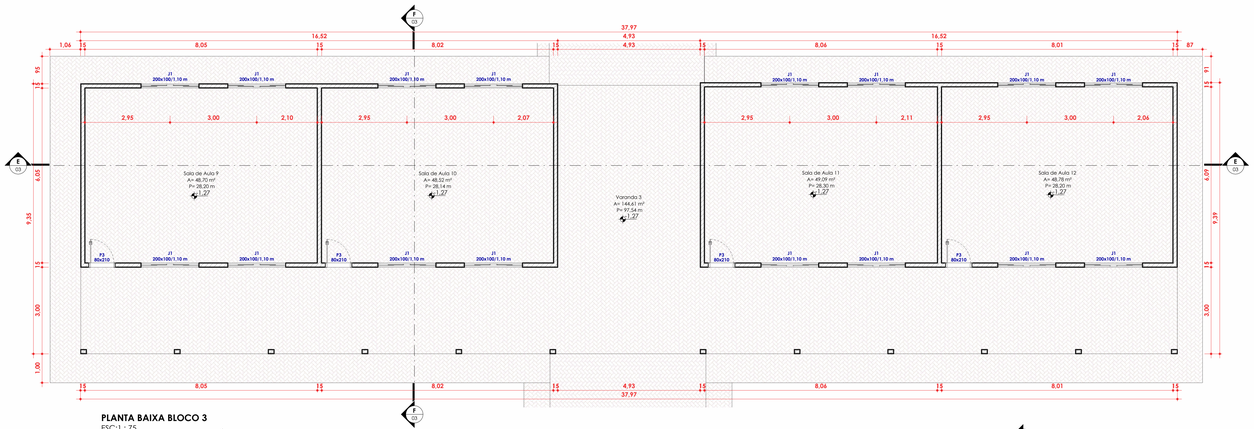


**PLANTA BAIXA BLOCO 3**
ESC:1 : 75

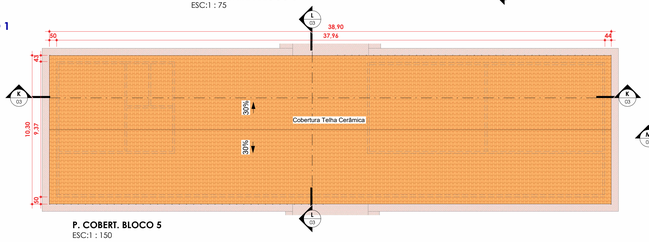


**P. COBERT. BLOCO 5**
ESC:1 : 150

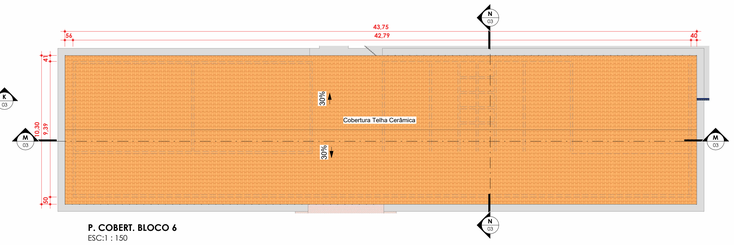


**P. COBERT. BLOCO 6**
ESC:1 : 150

Tabela de pintura das arquibancadas

| Descrição | Área de pintura |
|---|---|
| Arquibancada da quadra | 114,51 m² |
| Arquibancadas do playground | 114,51 m² |
| TOTAL | 229,02 m² |

QUANTITATIVO DE ÁREA CONSTRUIDA

| Nome | Área |
|---|---|
| ARQUIBANCADA | 61,20 m² |
| BLOCO EDUCACIONAL | 3004,56 m² |
| CASA DE MAQUINAS | 9,86 m² |
| PLAYGROUND | 240,50 m² |
| QUADRA E ANEXO | 947,05 m² |
| VESTIARIO | 96,16 m² |
| | 4359,33 m² |

Tabela de Telhados - Área

| Descrição | Área |
|---|---|
| Cobertura telha Cerâmica | 3934,34 m² |
| Cobertura telha Fibrocimento | 145,45 m² |
| Cobertura telha Metálica | 1088,78 m² |

Tabela de Janelas - Área

| Cód. | Descrição | Altura do peitoril | QTD. | Dimensões | | |
|---|---|---|---|---|---|---|
| | | | | Largura | Altura | Área |
| J1 | Janela de correr 4 folhas | 1,10 m | 91 | 200 cm | 100 cm | 2,00 m² |
| J2 | Janela de correr 4 folhas | 1,10 m | 11 | 150 cm | 100 cm | 1,50 m² |
| J3 | Janela de correr 4 folhas | 1,60 m | 1 | 150 cm | 50 cm | 0,75 m² |
| J4 | Janela Maxim-ar 1 folha | 1,60 m | 2 | 80 cm | 50 cm | 0,40 m² |
| J5 | Janela de correr 4 folhas | 1,60 m | 2 | 300 cm | 50 cm | 1,50 m² |

Tabela de Portas - Área

| Cód. | Descrição | QTD | Dimensões | | |
|---|---|---|---|---|---|
| | | | Largura | Altura | Área |
| AO1 | abertura de vão livre | 2 | 90 cm | 210 cm | 1,89 m² |
| P1 | Porta de metal com uma folha de abrir | 4 | 90 cm | 210 cm | 1,89 m² |
| P2 | Porta de metal com uma folha de abrir | 14 | 70 cm | 210 cm | 1,47 m² |
| P3 | Porta de abrir 1 folha - Metal | 41 | 80 cm | 210 cm | 1,68 m² |
| P4 | Porta de abrir 1 folha - Metal | 4 | 70 cm | 210 cm | 1,47 m² |
| P5 | Porta de abrir 1 folha - Metal | 4 | 90 cm | 210 cm | 1,89 m² |
| P6 | Porta de abrir 1 folha - Metal | 8 | 60 cm | 200 cm | 1,20 m² |
| P7 | Porta de abrir 1 folha - Metal | 1 | 100 cm | 210 cm | 2,10 m² |
| P8 | Porta de abrir 2 folhas | 6 | 70 cm | 200 cm | 1,40 m² |
| P9 | Porta de abrir 2 folhas | 2 | 160 cm | 210 cm | 3,36 m² |
| P10 | Porta de correr 1 folha | 1 | 90 cm | 210 cm | 1,89 m² |

Tabela de Portões - Area

| Cód. | Descrição | QTD. | Dimensões | | |
|---|---|---|---|---|---|
| | | | Largura | Altura | Área |
| PT01 | Portão em gradil metálico - abrir 2 folhas | 2 | 450 cm | 220 cm | 9,90m² |
| PT02 | Portão em gradil metálico - abrir 1 folha | 2 | 100 cm | 220 cm | 2,20m² |
| PT03 | Portão em gradil metálico - abrir 2 folhas | 1 | 450 cm | 220 cm | 9,90m² |
| PT04 | Portão metálico tipo calha - abrir 1folha | 1 | 100 cm | 210 cm | 2,10m² |
| PT05 | Portão metálico tipo calha - abrir 2 folhas | 1 | 450 cm | 220 cm | 9,90m² |

Tabela de Paredes, divisórias e gradis

| Tipo | Área |
|---|---|
| 15cm Alv + Reboco - Ext. Barrado Azul-Amarelo 2 lados | 525,81 m² |
| 15cm Alv + Reboco - Ext. Barrado Azul-Amarelo - Int. Branco Gelo | 265,82 m² |
| 15cm Alv + Reboco - Ext. Barrado Azul-Amarelo - Int. Sala Liquibrilho + Faixa Azul | 1220,68 m² |
| 15cm Alv + Reboco - Ext. Barrado Azul-Amarelo - Revest. CerÂmico | 453,01 m² |
| 15cm Alv + Reboco - Int. Branco Gelo 2 lados | 74,75 m² |
| 15cm Alv + Reboco - Int. Branco Gelo - Ext. Barrado Azul-Amarelo | 64,93 m² |
| 15cm Alv + Reboco - Int. Branco Gelo - Revest. CerÂmico | 75,46 m² |
| 15cm Alv + Reboco - Int. Sala Liquibrilho + Faixa Azul 2 lados | 150,79 m² |
| 15cm Alv + Reboco - Int. Sala Liquibrilho + Faixa Azul - Ext. Barrado Azul-Amarelo | 200,85 m² |
| 15cm Alv + Reboco - Int. Sala Liquibrilho + Faixa Azul - Revest. CerÂmico | 0,17 m² |
| 15cm Alv + Reboco - Revest. CerÂmico 2 lados | 218,14 m² |
| 15cm Alv + Reboco - Revest. CerÂmico - Ext. Barrado Azul-Amarelo | 86,55 m² |
| 15cm Alv + Reboco - Revest. CerÂmico - Int. Branco Gelo | 16,20 m² |
| 15cm Alv + Reboco - Revest. CerÂmico - Int. Sala Liquibrilho + Faixa Azul | 57,65 m² |
| Divisória de Granito | 66,82 m² |
| Gradil metálico alt. 2,50m com pintura esmalte branca | 130,39 m² |
| PILAR 20cm Reboco - Ext. Barrado Azul-Amarelo 2 lados | 69,89 m² |
| PILAR 30cm Reboco - Ext. Barrado Azul-Amarelo 2 lados | 34,70 m² |
| PILAR 40cm Reboco - Ext. Barrado Azul-Amarelo 2 lados | 15,99 m² |
| Total geral: 339 | 3743,50 m² |

Tabela de ambiente

| Nome | Área |
|---|---|
| Arquibancada 1 | 18,92 m² |
| Arquibancada 2 | 18,92 m² |
| Arquibancada quadra | 72,83 m² |
| Biblioteca | 47,64 m² |
| Circulação 1 | 45,94 m² |
| Circulação 2 | 33,70 m² |
| Circulação 3 | 53,48 m² |
| Circulação 4 | 14,57 m² |
| Circulação 5 | 97,69 m² |
| Circulação 6 | 32,39 m² |
| Circulação 7 | 32,42 m² |
| Coordenação | 8,41 m² |
| Cozinha | 47,79 m² |
| D.M.L. | 9,22 m² |
| Despensa 1 | 12,71 m² |
| Despensa 2 | 11,67 m² |
| Despensa 3 | 11,67 m² |
| Diretoria 1 | 9,15 m² |
| Diretoria 2 | 9,45 m² |
| Dormitório | 48,12 m² |
| Laboratório | 20,60 m² |
| Playground 1 | 216,00 m² |
| Playground 2 | 244,80 m² |
| Quadra poliesportiva | 732,06 m² |
| Refeitório | 255,09 m² |
| Sala de Aula 1 | 48,86 m² |
| Sala de Aula 2 | 48,62 m² |
| Sala de Aula 3 | 48,80 m² |
| Sala de Aula 4 | 26,56 m² |
| Sala de Aula 5 | 21,30 m² |
| Sala de Aula 6 | 48,46 m² |
| Sala de Aula 7 | 48,32 m² |
| Sala de Aula 8 | 48,32 m² |
| Sala de Aula 9 | 48,70 m² |
| Sala de Aula 10 | 48,52 m² |
| Sala de Aula 11 | 49,09 m² |
| Sala de Aula 12 | 48,78 m² |
| Sala de Aula 13 | 48,12 m² |
| Sala de Aula 14 | 47,94 m² |
| Sala de Aula 15 | 47,88 m² |
| Sala de Aula 16 | 48,12 m² |
| Sala de Aula 17 | 49,15 m² |
| Sala de Aula 18 | 49,02 m² |
| Sala de Aula 19 | 49,04 m² |
| Sala dos Professores 1 | 27,56 m² |
| Sala dos professores 2 | 27,68 m² |
| Secretaria | 27,24 m² |
| Varanda 1 | 163,66 m² |
| Varanda 2 | 144,50 m² |
| Varanda 3 | 144,61 m² |
| Varanda 4 | 70,22 m² |
| Varanda 5 | 167,39 m² |
| Varanda 6 | 197,56 m² |
| Varanda 7 | 158,50 m² |
| Vestiário fem | 24,46 m² |
| Vestiário masc | 24,46 m² |
| WC 1 | 4,40 m² |
| WC 2 | 4,37 m² |
| WC 3 | 20,36 m² |
| WC 4 | 20,57 m² |
| WC 5 | 4,38 m² |
| WC 6 | 4,38 m² |
| WC 7 | 18,91 m² |
| WC 8 | 18,73 m² |
| WC 9 | 18,91 m² |
| WC 10 | 19,09 m² |
| WC 11 | 25,86 m² |
| WC 12 | 25,86 m² |
| WC PCD 1 | 6,28 m² |
| WC PCD 2 | 6,28 m² |
| Total geral: 70 | 4355,10 m² |

**PLANTA DE SITUAÇÃO**
ESC:SEM ESCALA

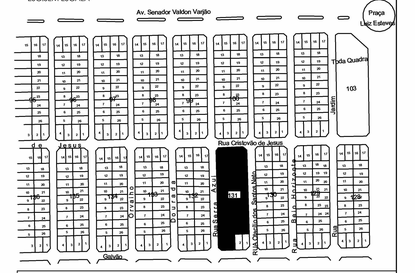
Av. Senador Valdon Varjão
Praça Luiz Eduardo
Rua Cristóvão de Jesus
Rua Manoel de Barros Maia
Rua Antônio Ferreira Mendes
Rua Antônio Ferreira Mendes
Rua Cristóvão de Jesus
Rua Manoel de Barros Maia

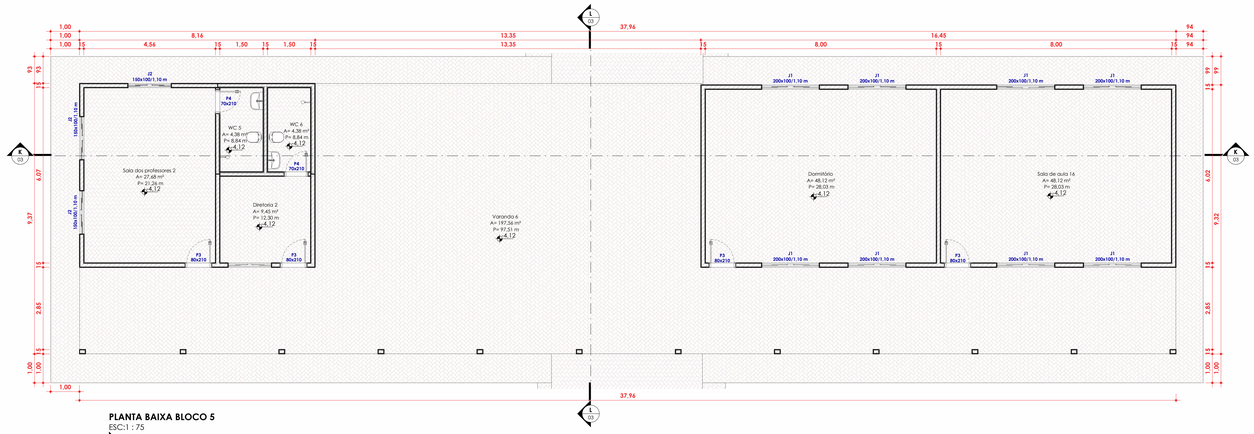


**PLANTA BAIXA BLOCO 5**
ESC:1 : 75

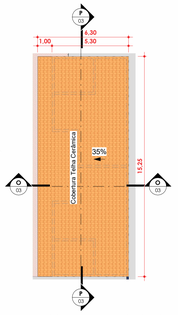


**P. COBERT. BANHEIRO PCD/QUADRA**
ESC:1 : 150

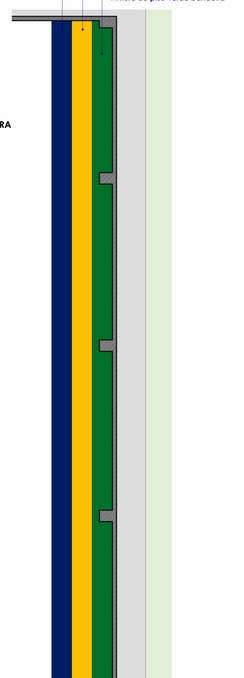


**Det. pintura da arquibancada da quadra**
ESC:1 : 75

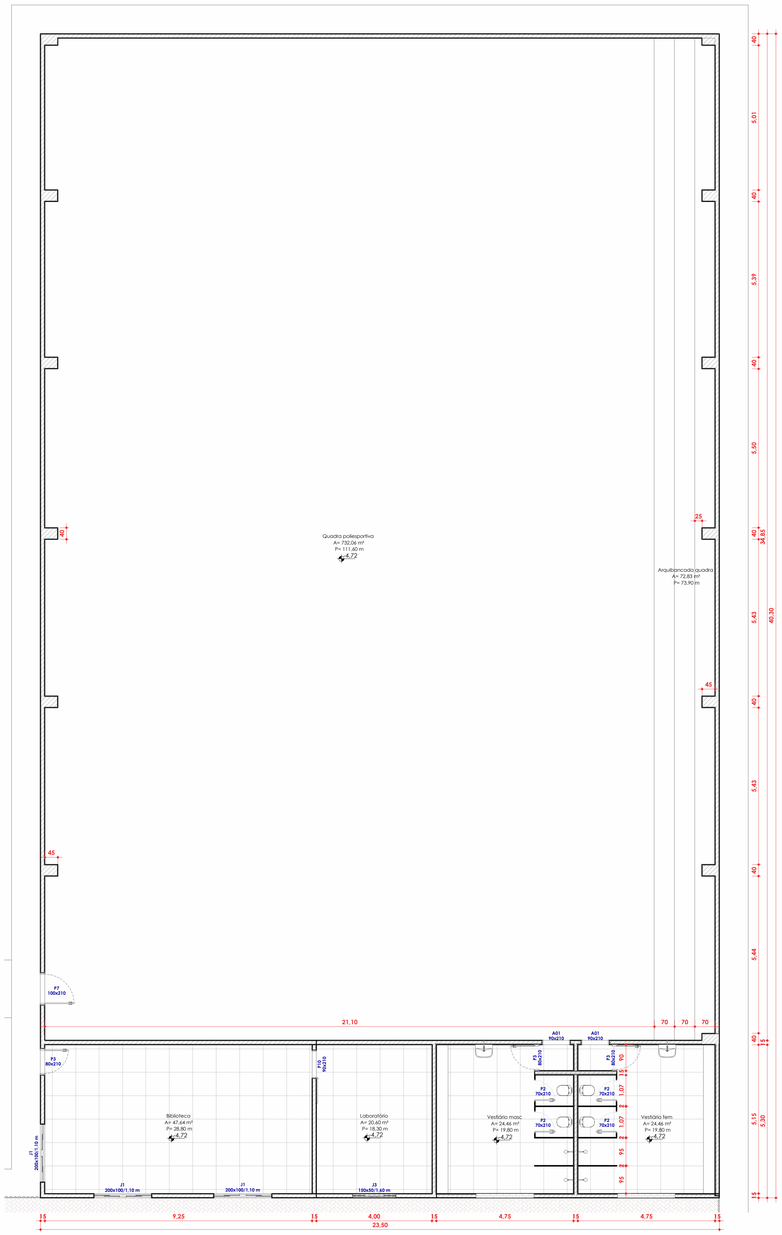


**PLANTA BAIXA QUADRA E ANEXO**
ESC:1 : 75

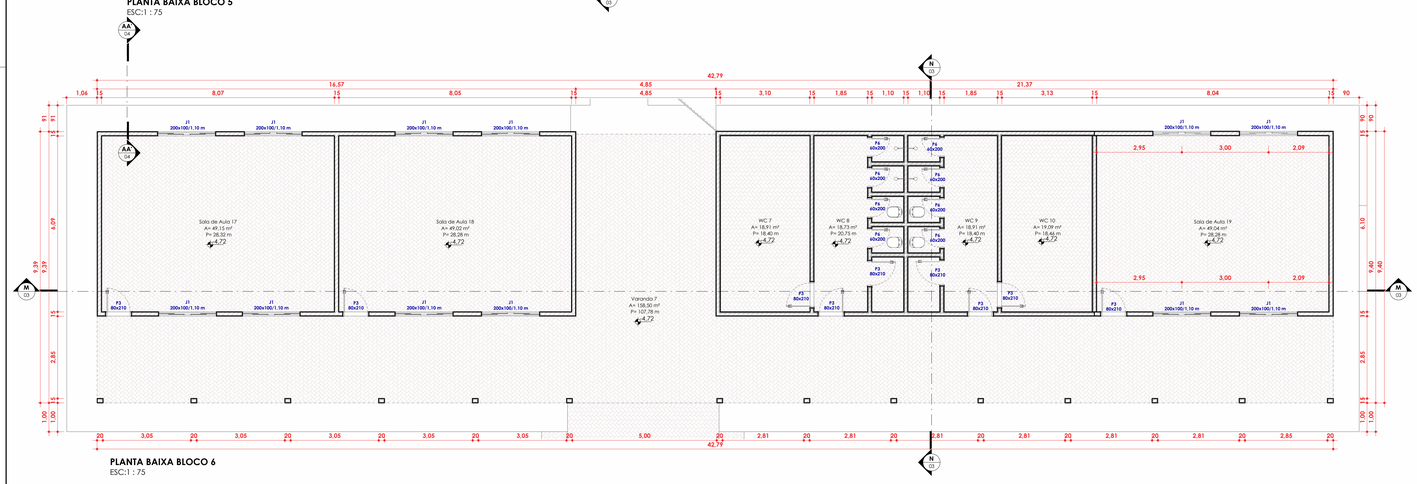


**PLANTA BAIXA BLOCO 6**
ESC:1 : 75

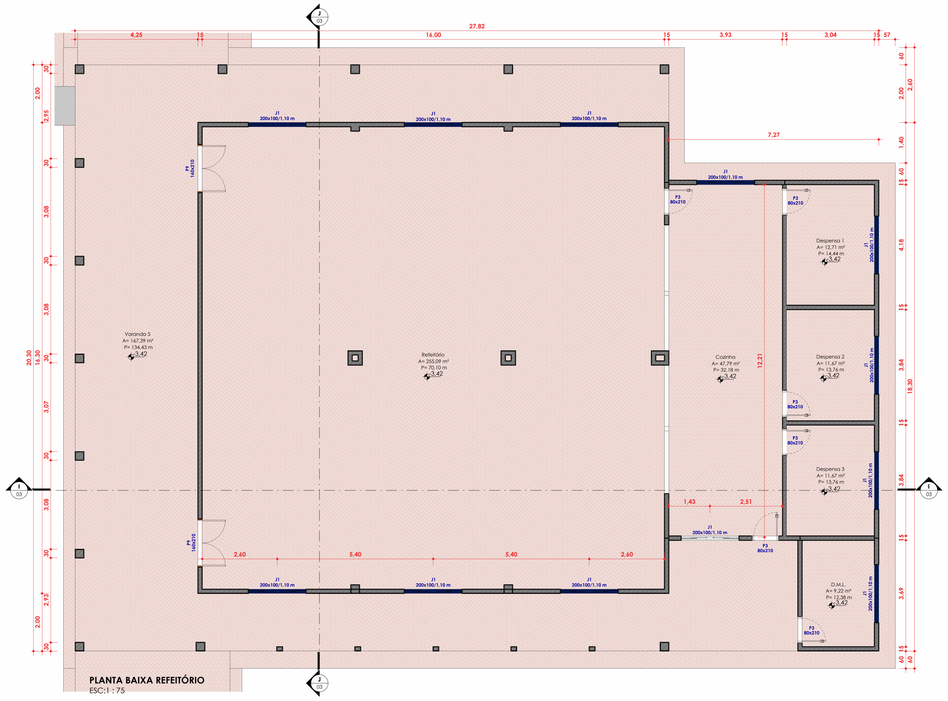


**PLANTA BAIXA REFEITÓRIO**
ESC:1 : 75

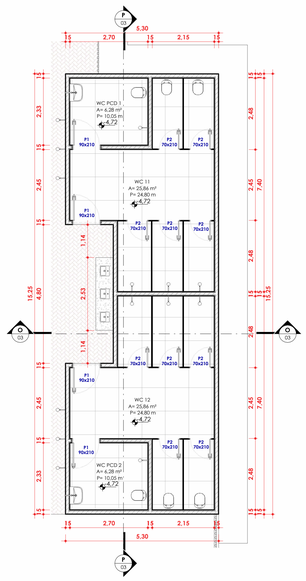


**PLANTA BAIXA BANHEIRO PCD/QUADRA**
ESC:1 : 75

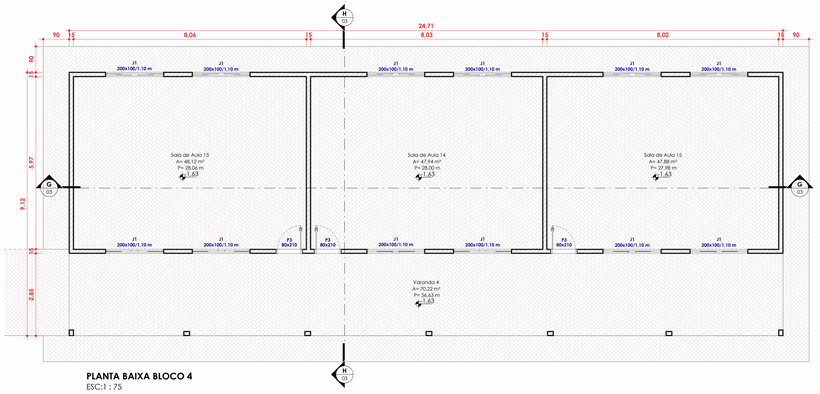


**PLANTA BAIXA BLOCO 4**
ESC:1 : 75

*ESTADO DE MATO GROSSO*
PREFEITURA
**BARRA DO GARÇAS**
GESTÃO QUE TRABALHA COM RESPONSABILIDADE
*CNPJ 03.439.239/0001-50*
*Rua Cangás, 532 centro - Barra do Garças MT - CEP 78.600-000*

SECRETARIA MUNICIPAL DE DESENVOLVIMENTO URBANO E SUSTENTÁVEL

Folha: 02/06

Coordenadas: 15° 52' 50,49" S 52° 19' 0,17" W

Obra: REFORMA E ADEQUAÇÃO PLAYGROUND C.M.E.B. DONA DELICE FARIAS DOS SANTOS

Conteúdo: PLANTAS BAIXAS

Local: Rua Cristóvão de Jesus, 1124, São José, Barra do Garças - MT

Proprietário: Prefeitura Municipal de Barra do Garças

Responsável Técnico: Prefeitura Municipal de Barra do Garças

Autor do Projeto: LUCAS JORGE FREITAS MARINHO:02057132891 — Assinado de forma digital por LUCAS JORGE FREITAS MARINHO:02057132891 — Dados: 2026.01.19 09:58:17 -03'00'
Lucas Jorge Freitas Marinho
Engenheiro Civil
CREA MT 50633

Área Construída: 4359,33 m²
Dimensões: Metros
Escala: Como indicada
Arquivo: revit
Data: Janeiro/2026
Projetista: Lucas J. F. Marinho

APROVAÇÃO:

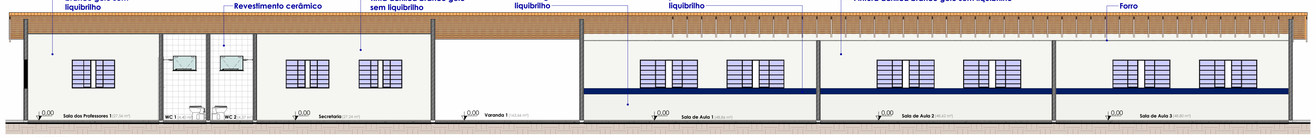


**CORTE A**
ESC:1 : 75

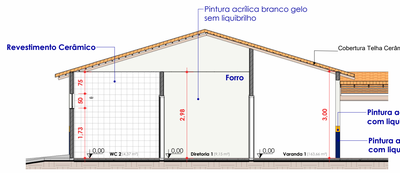


**CORTE B**
ESC:1 : 75

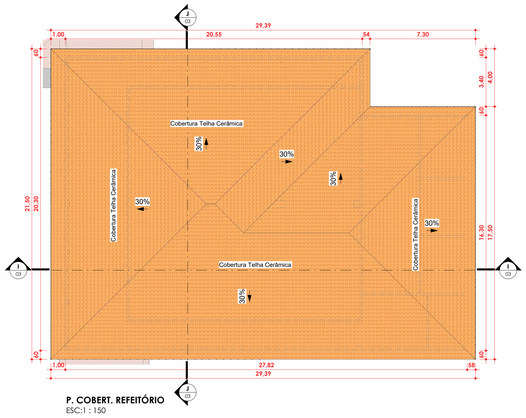


**P. COBERT. REFEITÓRIO**
ESC:1 : 150

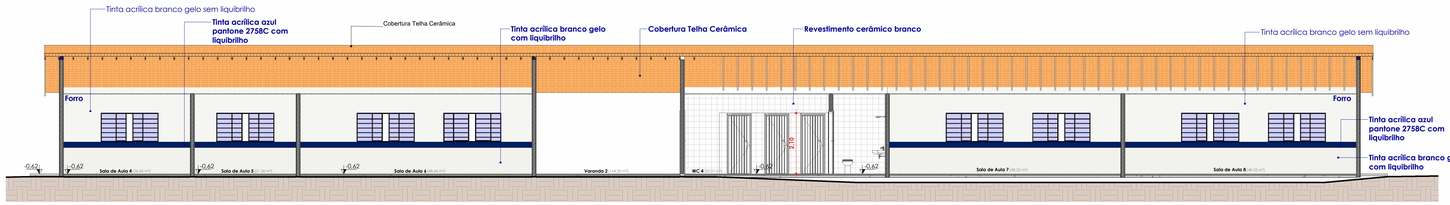


**CORTE C**
ESC:1 : 75

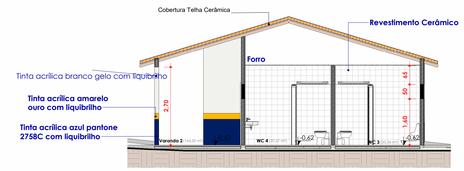


**CORTE D**
ESC:1 : 75

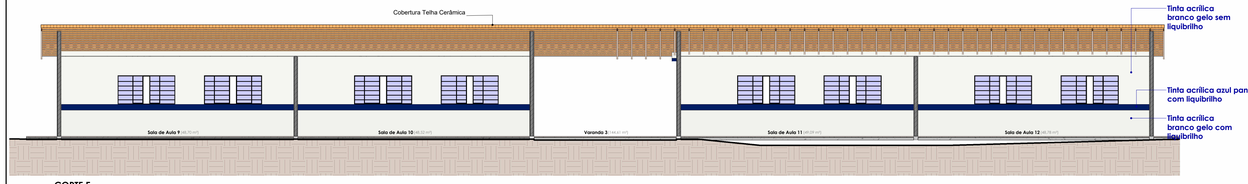


**CORTE E**
ESC:1 : 75

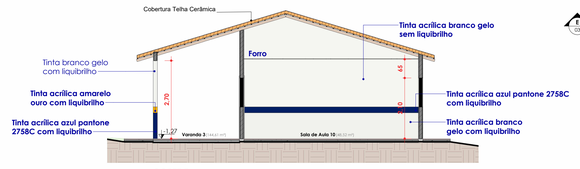


**CORTE F**
ESC:1 : 75

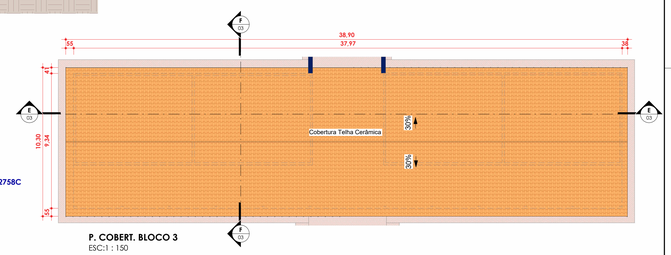


**P. COBERT. BLOCO 3**
ESC:1 : 150

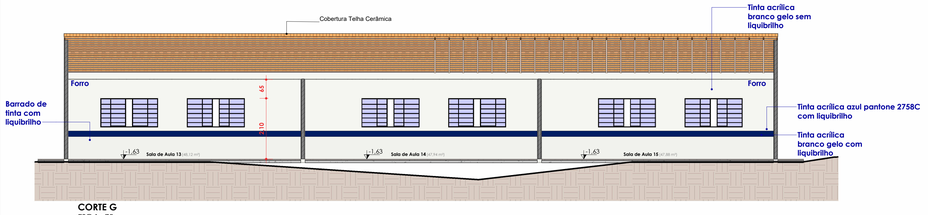


**CORTE G**
ESC:1 : 75

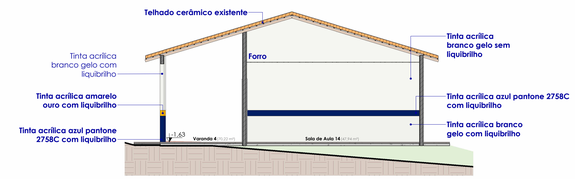


**CORTE H**
ESC:1 : 75

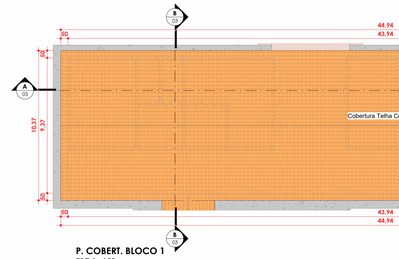


**P. COBERT. BLOCO 1**
ESC:1 : 150

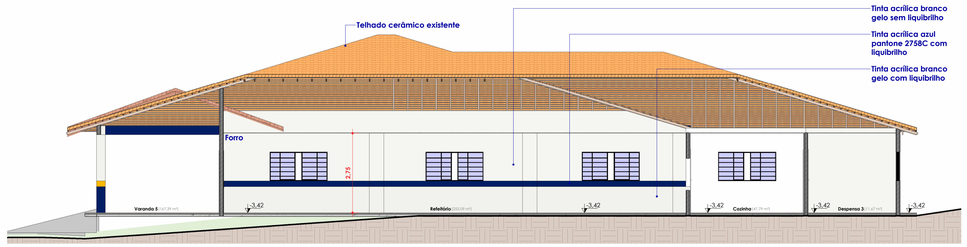


**CORTE I**
ESC:1 : 75

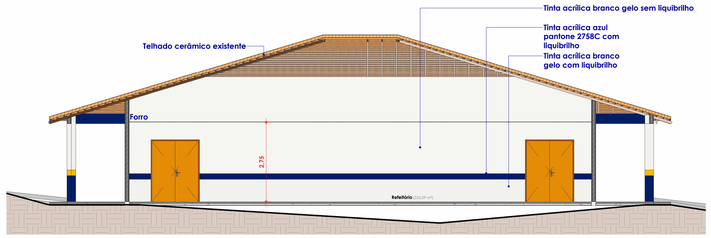


**CORTE J**
ESC:1 : 75

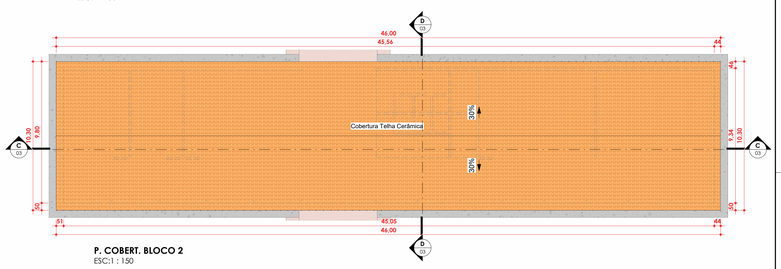


**P. COBERT. BLOCO 2**
ESC:1 : 150

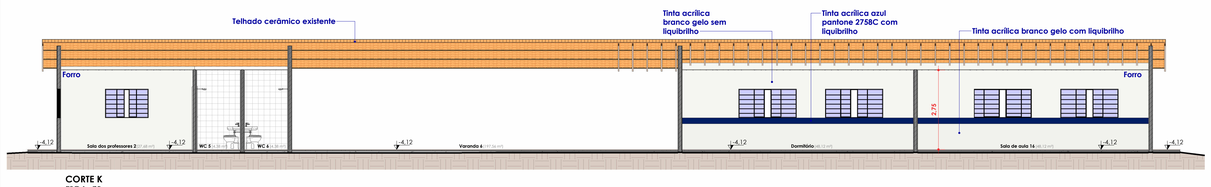


**CORTE K**
ESC:1 : 75

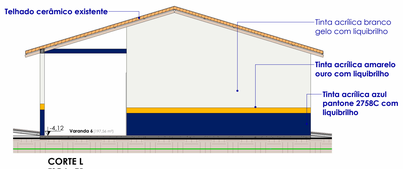


**CORTE L**
ESC:1 : 75

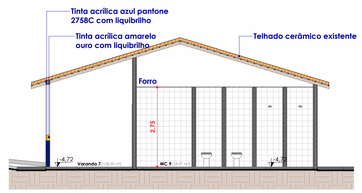


**CORTE N**
ESC:1 : 75

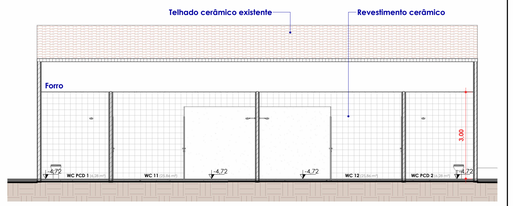


**CORTE P**
ESC:1 : 75

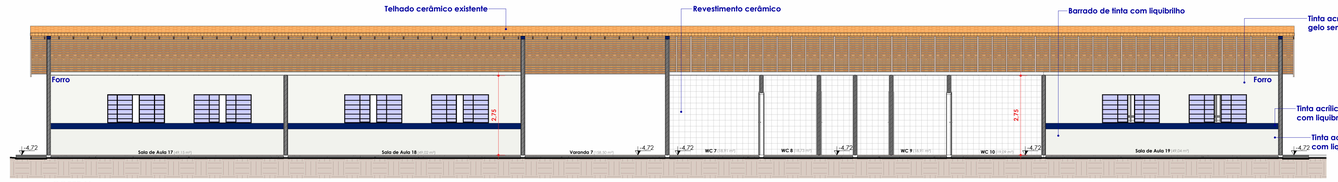


**CORTE M**
ESC:1 : 75

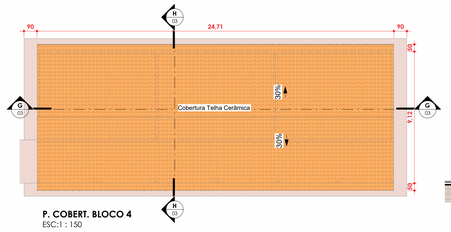


**P. COBERT. BLOCO 4**
ESC:1 : 150

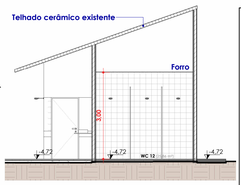


**CORTE O**
ESC:1 : 75

ESTADO DE MATO GROSSO
PREFEITURA
BARRA DO GARÇAS
GESTÃO QUE TRABALHA COM RESPONSABILIDADE
CNPJ 03.478.239/0001-50
Rua Carajás, 522 centro - Barra do Garças MT - CEP 78.600-000

SECRETARIA MUNICIPAL DE DESENVOLVIMENTO URBANO E SUSTENTÁVEL

Folha: 03/06

Coordenadas: 15° 52' 50,49" S 52° 19' 0,17" W

APROVAÇÃO:

Obra: REFORMA E ADEQUAÇÃO PLAYGROUND C.M.E.B. DONA DELICE FARIAS DOS SANTOS

Conteúdo: CORTES E COBERTURAS

Local: Rua Cristóvão de Jesus, 1124, São José, Barra do Garças - MT

Proprietário: Prefeitura Municipal de Barra do Garças

Proprietário: Prefeitura Municipal de Barra do Garças

Autor do Projeto: LUCAS JORGE FREITAS Assinado de forma digital por LUCAS JORGE FREITAS MARINHO:05717228913 Dados: 2026.01.13 14:41:39 -03'00'
Lucas Jorge Freitas Marinho
Engenheiro Civil
CREA MT 50633

| Área Construída: | Dimensões: | Escala: |
|---|---|---|
| 4359,33 m² | Metros | Como indicada |
| Arquivo: revit | Data: Janeiro/2026 | Projetista: Lucas J. F. Marinho |

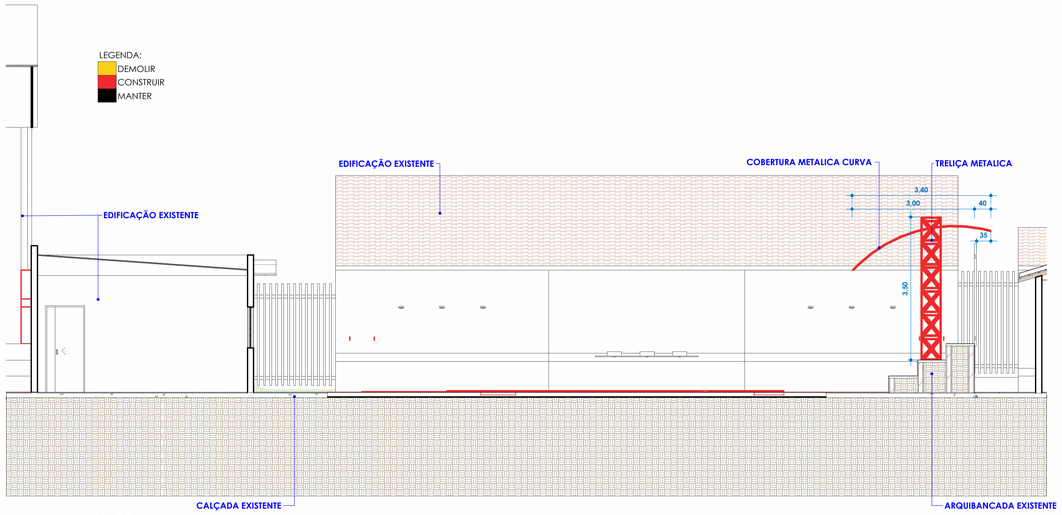


**CORTE AA'**
ESC:1 : 75

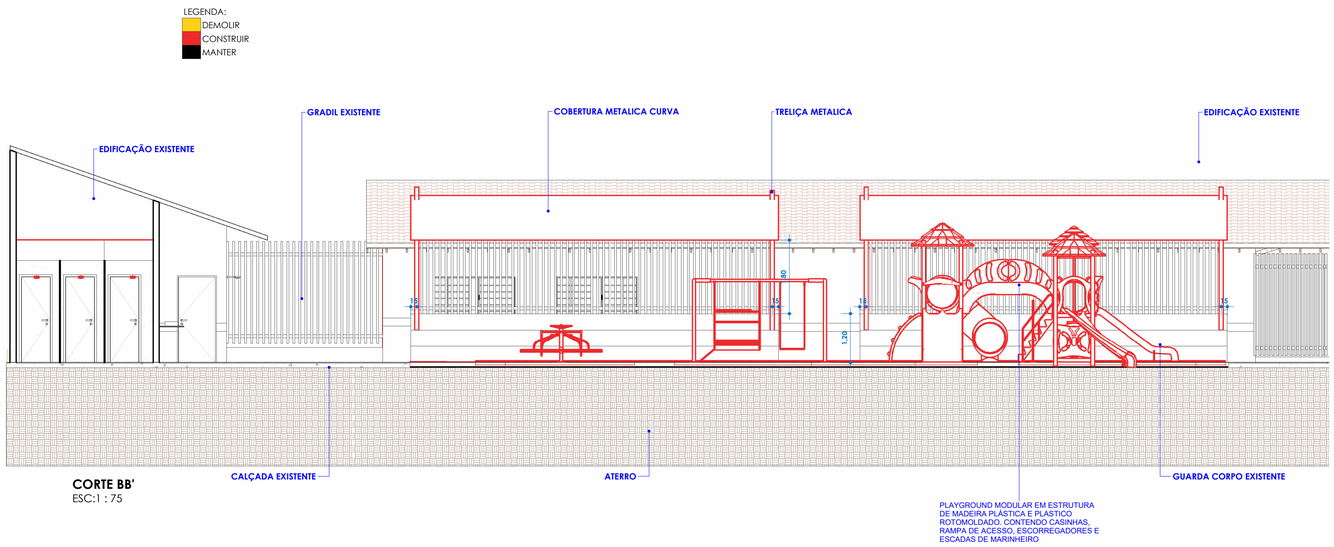


**CORTE BB'**
ESC:1 : 75

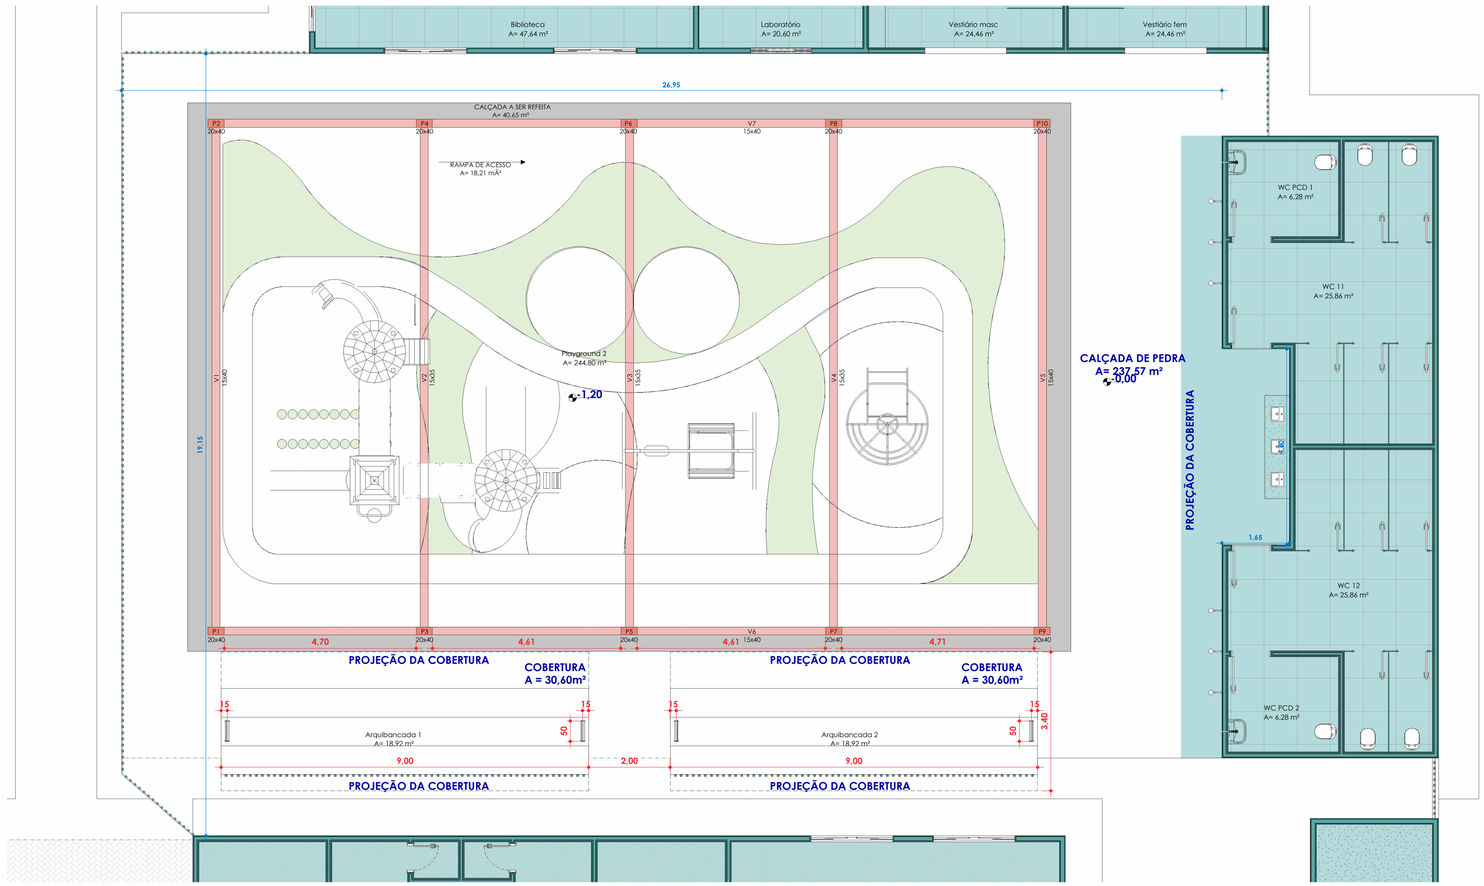


**PLANTA BAIXA PLAYGROUND**
ESC:1 : 75

LEGENDA:
EDIFICAÇÃO EXISTENTE
PILARES DEMOLIDOS
VIGAS DEMOLIDAS
CALÇADA REFEITA

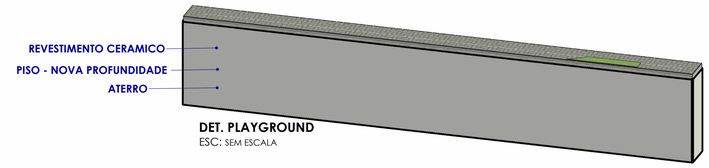


**DET. PLAYGROUND**
ESC: SEM ESCALA

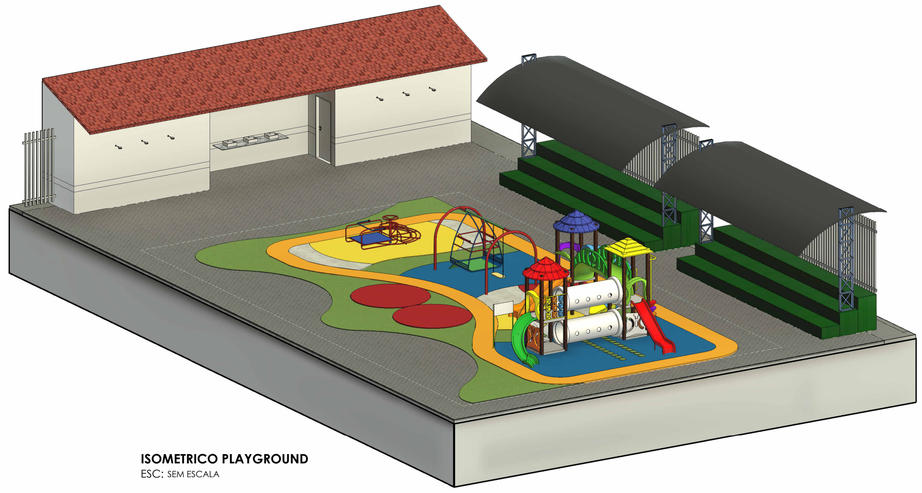

**ISOMETRICO PLAYGROUND**
ESC: SEM ESCALA

**ESTADO DE MATO GROSSO**
PREFEITURA
**BARRA DO GARÇAS**
GESTÃO QUE TRABALHA COM RESPONSABILIDADE
*CNPJ 03.439.229/0001-50*
*Rua Carajás, 522 centro - Barra do Garças MT - CEP 78.600-000*

SECRETARIA DE DESENVOLVIMENTO URBANO E SUSTENTÁVEL

Folha: 04/06

Coordenadas: 15° 52' 50,49" S 52° 19' 0,17" W

Obra: REFORMA E ADEQUAÇÃO PLAYGROUND C.M.E.B. DONA DELICE FARIAS DOS SANTOS

APROVAÇÃO:

Conteúdo: REFORMA PLAYGROUND

Local: Rua Cristóvão de Jesus, 1124, São José, Barra do Garças - MT

Propriedade: Prefeitura Municipal de Barra do Garças

Proprietário: Prefeitura Municipal de Barra do Garças

Autor do Projeto: LUCAS JORGE FREITAS MARINHO:05713289117 — Assinado de forma digital por LUCAS JORGE FREITAS MARINHO:05713289117 Dados: 2026.09.10 08:57:36 -03'00'

Lucas Jorge Freitas Marinho
Registro Profissional
CREA MT 50633

| Área Construída: | Dimensões: | Escala: |
|---|---|---|
| 4359,33 m² | Metros | Como indicada |
| Arquivo: REFORMA PLAYGROUND | Data: Janeiro/2026 | Projetista: Lucas J. F. Marinho |

| QT - Revestimento Cerâmica Branca | |
|---|---|
| Família e tipo | Material: Área |
| Parede básica: 15cm Alv + Reboco - Ext. Barrado Azul-Amarelo - Revest. CerÃ£mico | 432,22 m² |
| Parede básica: 15cm Alv + Reboco - Int. Branco Gelo - Revest. CerÃ£mico | 75,46 m² |
| Parede básica: 15cm Alv + Reboco - Int. Sala Liquibrilho + Faixa Azul - Revest. CerÃ£mico | 0,17 m² |
| Parede básica: 15cm Alv + Reboco - Revest. CerÃ£mico 2 lados | 436,28 m² |
| Parede básica: 15cm Alv + Reboco - Revest. CerÃ£mico - Ext. Barrado Azul-Amarelo | 86,55 m² |
| Parede básica: 15cm Alv + Reboco - Revest. CerÃ£mico - Int. Branco Gelo | 16,20 m² |
| Parede básica: 15cm Alv + Reboco - Revest. CerÃ£mico - Int. Sala Liquibrilho + Faixa Azul | 57,65 m² |
| Total geral | 1104,53 m² |

| QT - Tinta acrÃlica amarelo ouro c- liquibrilho (Externa) | |
|---|---|
| Família e tipo | Material: Área |
| Parede básica: 15cm Alv + Reboco - Ext. Barrado Azul-Amarelo 2 lados | 41,66 m² |
| Parede básica: 15cm Alv + Reboco - Ext. Barrado Azul-Amarelo - Int. Branco Gelo | 16,71 m² |
| Parede básica: 15cm Alv + Reboco - Ext. Barrado Azul-Amarelo - Int. Sala Liquibrilho + Faixa Azul | 76,47 m² |
| Parede básica: 15cm Alv + Reboco - Ext. Barrado Azul-Amarelo - Revest. CerÃ£mico | 23,87 m² |
| Parede básica: 15cm Alv + Reboco - Int. Branco Gelo - Ext. Barrado Azul-Amarelo | 3,48 m² |
| Parede básica: 15cm Alv + Reboco - Int. Sala Liquibrilho + Faixa Azul - Ext. Barrado Azul-Amarelo | 12,57 m² |
| Parede básica: 15cm Alv + Reboco - Revest. CerÃ£mico - Ext. Barrado Azul-Amarelo | 4,17 m² |
| Parede básica: PILAR 20cm Reboco - Ext. Barrado Azul-Amarelo 2 lados | 11,35 m² |
| Parede básica: PILAR 30cm Reboco - Ext. Barrado Azul-Amarelo 2 lados | 3,12 m² |
| Parede básica: PILAR 40cm Reboco - Ext. Barrado Azul-Amarelo 2 lados | 2,58 m² |
| Total geral | 195,98 m² |

| QT - Tinta acrÃlica azul Pantone 2758C c- liquibrilho (Externa) | |
|---|---|
| Família e tipo | Material: Área |
| Parede básica: 15cm Alv + Reboco - Ext. Barrado Azul-Amarelo 2 lados | 347,44 m² |
| Parede básica: 15cm Alv + Reboco - Ext. Barrado Azul-Amarelo - Int. Branco Gelo | 75,30 m² |
| Parede básica: 15cm Alv + Reboco - Ext. Barrado Azul-Amarelo - Int. Sala Liquibrilho + Faixa Azul | 344,55 m² |
| Parede básica: 15cm Alv + Reboco - Ext. Barrado Azul-Amarelo - Revest. CerÃ£mico | 107,77 m² |
| Parede básica: 15cm Alv + Reboco - Int. Branco Gelo - Ext. Barrado Azul-Amarelo | 15,67 m² |
| Parede básica: 15cm Alv + Reboco - Int. Sala Liquibrilho + Faixa Azul - Ext. Barrado Azul-Amarelo | 56,71 m² |
| Parede básica: 15cm Alv + Reboco - Revest. CerÃ£mico - Ext. Barrado Azul-Amarelo | 18,87 m² |
| Parede básica: PILAR 20cm Reboco - Ext. Barrado Azul-Amarelo 2 lados | 51,07 m² |
| Parede básica: PILAR 30cm Reboco - Ext. Barrado Azul-Amarelo 2 lados | 14,06 m² |
| Parede básica: PILAR 40cm Reboco - Ext. Barrado Azul-Amarelo 2 lados | 11,61 m² |
| Total geral | 1043,05 m² |

| QT - Tinta acrÃlica azul Pantone 2758C c- liquibrilho (Interna) | |
|---|---|
| Família e tipo | Material: Área |
| Parede básica: 15cm Alv + Reboco - Ext. Barrado Azul-Amarelo - Int. Sala Liquibrilho + Faixa Azul | 76,47 m² |
| Parede básica: 15cm Alv + Reboco - Int. Sala Liquibrilho + Faixa Azul 2 lados | 26,59 m² |
| Parede básica: 15cm Alv + Reboco - Int. Sala Liquibrilho + Faixa Azul - Ext. Barrado Azul-Amarelo | 12,57 m² |
| Parede básica: 15cm Alv + Reboco - Int. Sala Liquibrilho + Faixa Azul - Revest. CerÃ£mico | 0,03 m² |
| Parede básica: 15cm Alv + Reboco - Revest. CerÃ£mico - Int. Sala Liquibrilho + Faixa Azul | 2,88 m² |
| Total geral | 118,54 m² |

| QT - Tinta acrÃlica branco gelo c- liquibrilho (Externa) | |
|---|---|
| Família e tipo | Material: Área |
| Parede básica: 15cm Alv + Reboco - Ext. Barrado Azul-Amarelo 2 lados | 660,33 m² |
| Parede básica: 15cm Alv + Reboco - Ext. Barrado Azul-Amarelo - Int. Branco Gelo | 172,19 m² |
| Parede básica: 15cm Alv + Reboco - Ext. Barrado Azul-Amarelo - Int. Sala Liquibrilho + Faixa Azul | 789,59 m² |
| Parede básica: 15cm Alv + Reboco - Ext. Barrado Azul-Amarelo - Revest. CerÃ£mico | 298,82 m² |
| Parede básica: 15cm Alv + Reboco - Int. Branco Gelo Ext. Barrado Azul-Amarelo | 45,56 m² |
| Parede básica: 15cm Alv + Reboco - Int. Sala Liquibrilho + Faixa Azul - Ext. Barrado Azul-Amarelo | 130,50 m² |
| Parede básica: 15cm Alv + Reboco - Revest. CerÃ£mico - Ext. Barrado Azul-Amarelo | 63,12 m² |
| Parede básica: PILAR 20cm Reboco - Ext. Barrado Azul-Amarelo 2 lados | 77,36 m² |
| Parede básica: PILAR 30cm Reboco - Ext. Barrado Azul-Amarelo 2 lados | 52,22 m² |
| Parede básica: PILAR 40cm Reboco - Ext. Barrado Azul-Amarelo 2 lados | 17,79 m² |
| Total geral | 2307,48 m² |

| QT - Tinta acrÃlica branco gelo c- liquibrilho (Interna) | |
|---|---|
| Família e tipo | Material: Área |
| Parede básica: 15cm Alv + Reboco - Ext. Barrado Azul-Amarelo - Int. Sala Liquibrilho + Faixa Azul | 344,55 m² |
| Parede básica: 15cm Alv + Reboco - Int. Sala Liquibrilho + Faixa Azul 2 lados | 119,64 m² |
| Parede básica: 15cm Alv + Reboco - Int. Sala Liquibrilho + Faixa Azul - Ext. Barrado Azul-Amarelo | 56,71 m² |
| Parede básica: 15cm Alv + Reboco - Int. Sala Liquibrilho + Faixa Azul - Revest. CerÃ£mico | 0,14 m² |
| Parede básica: 15cm Alv + Reboco - Revest. CerÃ£mico - Int. Sala Liquibrilho + Faixa Azul | 21,44 m² |
| Total geral | 542,47 m² |

| QT - Tinta acrÃlica branco gelo s- liquibrilho (Interna) | |
|---|---|
| Família e tipo | Material: Área |
| Parede básica: 15cm Alv + Reboco - Ext. Barrado Azul-Amarelo - Int. Branco Gelo | 265,82 m² |
| Parede básica: 15cm Alv + Reboco - Ext. Barrado Azul-Amarelo - Int. Sala Liquibrilho + Faixa Azul | 799,65 m² |
| Parede básica: 15cm Alv + Reboco - Int. Branco Gelo 2 lados | 149,51 m² |
| Parede básica: 15cm Alv + Reboco - Int. Branco Gelo - Ext. Barrado Azul-Amarelo | 64,93 m² |
| Parede básica: 15cm Alv + Reboco - Int. Branco Gelo - Revest. CerÃ£mico | 75,46 m² |
| Parede básica: 15cm Alv + Reboco - Int. Sala Liquibrilho + Faixa Azul 2 lados | 225,36 m² |
| Parede básica: 15cm Alv + Reboco - Int. Sala Liquibrilho + Faixa Azul - Ext. Barrado Azul-Amarelo | 131,57 m² |
| Parede básica: 15cm Alv + Reboco - Int. Sala Liquibrilho + Faixa Azul - Revest. CerÃ£mico | 0,00 m² |
| Parede básica: 15cm Alv + Reboco - Revest. CerÃ£mico - Int. Branco Gelo | 16,20 m² |
| Parede básica: 15cm Alv + Reboco - Revest. CerÃ£mico - Int. Sala Liquibrilho + Faixa Azul | 33,33 m² |
| Total geral | 1761,84 m² |

| Tabela de pintura para piso | |
|---|---|
| Descrição | Área de pintura |
| Piso da quadra poliesportiva | 732,17 m² |
| PISO EMBORRACHADO (COR AMARELO) | 19,65 m² |
| PISO EMBORRACHADO (COR AZUL) | 42,12 m² |
| PISO EMBORRACHADO (COR LARANJADO) | 35,79 m² |
| PISO EMBORRACHADO (COR VERMELHO) | 15,76 m² |
| TOTAL | 845,48 m² |

| Tabela de pintura das arquibancadas | |
|---|---|
| Descrição | Área de pintura |
| Arquibancada da quadra | 114,51 m² |
| Arquibancadas do playground | 114,51 m² |
| TOTAL | 229,02 m² |

| Tabela de Telhados - Área | |
|---|---|
| **Descrição** | **Área** |
| Cobertura telha Cerâmica | 3934,34 m² |
| Cobertura telha Fibrocimento | 145,65 m² |
| Cobertura telha Metálica | 1088,78 m² |

Tabela de Portas - Área

| Cód. | Descrição | QTD | Dimensões | | |
|---|---|---|---|---|---|
| | | | Largura | Altura | Área |
| A01 | abertura de vão livre | 2 | 90 cm | 210 cm | 1,89 m² |
| P1 | Porta de metal com uma folha de abrir | 4 | 90 cm | 210 cm | 1,89 m² |
| P2 | Porta de metal com uma folha de abrir | 14 | 70 cm | 210 cm | 1,47 m² |
| P3 | Porta de abrir 1 folha - Metal | 41 | 80 cm | 210 cm | 1,68 m² |
| P4 | Porta de abrir 1 folha - Metal | 4 | 70 cm | 210 cm | 1,47 m² |
| P5 | Porta de abrir 1 folha - Metal | 4 | 90 cm | 210 cm | 1,89 m² |
| P6 | Porta de abrir 1 folha - Metal | 8 | 60 cm | 200 cm | 1,20 m² |
| P7 | Porta de abrir 1 folha - Metal | 1 | 100 cm | 210 cm | 2,10 m² |
| P8 | Porta de abrir 1 folha - Metal | 6 | 70 cm | 200 cm | 1,40 m² |
| P9 | Porta de abrir 2 folhas | 2 | 160 cm | 210 cm | 3,36 m² |
| P10 | Porta de correr 1 folha | 1 | 90 cm | 210 cm | 1,89 m² |

Tabela de Janelas - Área

| Cód. | Descrição | Altura do peitoril | QTD. | Dimensões | | |
|---|---|---|---|---|---|---|
| | | | | Largura | Altura | Área |
| J1 | Janela de correr 4 folhas | 1,10 m | 91 | 200 cm | 100 cm | 2,00 m² |
| J2 | Janela de correr 4 folhas | 1,10 m | 11 | 150 cm | 100 cm | 1,50 m² |
| J3 | Janela de correr 4 folhas | 1,60 m | 1 | 150 cm | 50 cm | 0,75 m² |
| J4 | Janela Maxim-ar 1 folha | 1,60 m | 2 | 80 cm | 50 cm | 0,40 m² |
| J5 | Janela de correr 4 folhas | 1,60 m | 2 | 300 cm | 50 cm | 1,50 m² |

**ESTADO DE MATO GROSSO**
PREFEITURA
**BARRA DO GARÇAS**
GESTÃO QUE **TRABALHA** COM **RESPONSABILIDADE**
*CNPJ 03.439.239/0001-50*
*Rua Carajás, 522 centro - Barra do Garças MT - CEP 78.600-000*

SECRETARIA MUNICIPAL DE DESENVOLVIMENTO URBANO E SUSTENTÁVEL

Folha: 05/06

Coordenadas: 15° 52' 50,49" S 52° 19' 0,17" W

Obra:
REFORMA E ADEQUAÇÃO PLAYGROUND C.M.E.B. DONA DELICE FARIAS DOS SANTOS

Conteúdo: QUANTITATIVOS

Local: Rua Cristóvão de Jesus, 1124, São José, Barra do Garças - MT

Propriedade: Prefeitura Municipal de Barra do Garças

Proprietário:
Prefeitura Municipal de Barra do Garças

Autor do Projeto:
LUCAS JORGE FREITAS MARINHO:05713289117
Assinado de forma digital por LUCAS JORGE FREITAS MARINHO:05713289117 Dados: 2026.09.10 08:58:16 -03'00'
Lucas Jorge Freitas Marinho
Registro Profissional
CREA MT 50633

APROVAÇÃO:

| Área Construída: | Dimensões: | Escala: |
|---|---|---|
| 4359,33 m² | Metros | |
| Arquivo: revit | Data: Janeiro/2026 | Projetista: Lucas J. F. Marinho |

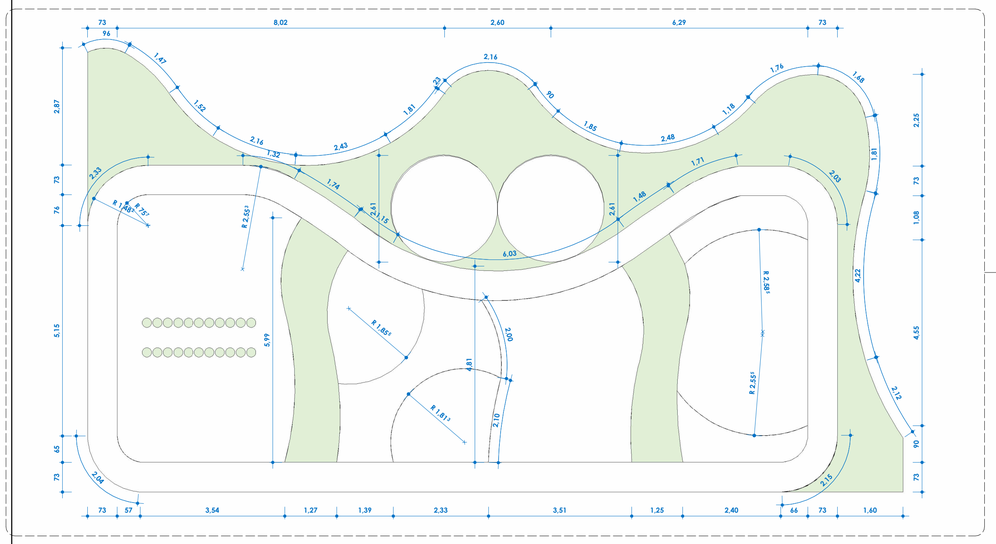


1 **PLANTA DE COTAS - PLAYGROUND**

1 : 75

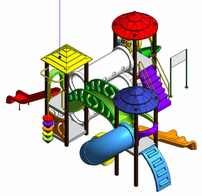


2 **CASINHA - ORTOGONAL 3D**

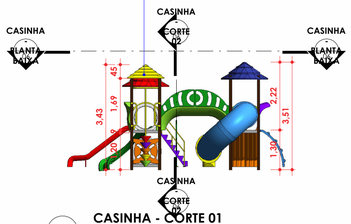


4 **CASINHA - CORTE 01**

1 : 100

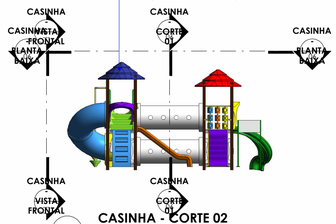


5 **CASINHA - CORTE 02**

1 : 100

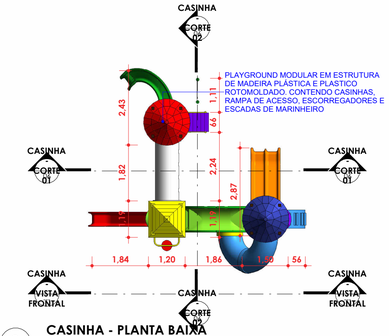


6 **CASINHA - PLANTA BAIXA**

1 : 100

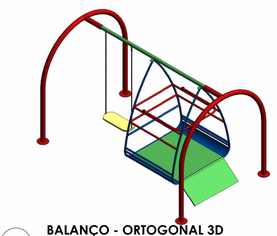


11 **BALANÇO - ORTOGONAL 3D**

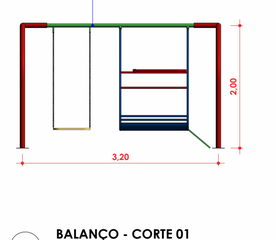


12 **BALANÇO - CORTE 01**

1 : 50

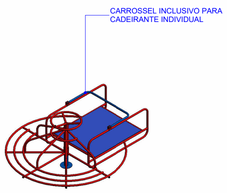


7 **CARROSSEL - ORTOGONAL 3D**

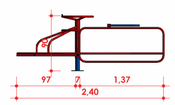


8 **CARROSSEL - CORTE 01**

1 : 50




9 **CARROSSEL - CORTE 02**

1 : 50

10 **CARROSSEL - PLANTA BAIXA**

1 : 50

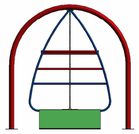

13 **BALANÇO - CORTE 02**

1 : 50

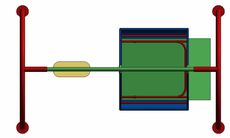

14 **BALANÇO - PLANTA BAIXA**

1 : 50

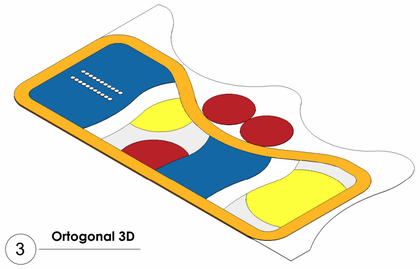

3 **Ortogonal 3D**

| LEGENDA MOBILIÁRIO PLAYGROUND | | |
|---|---|---|
| SÍMBOLO | DESCRIÇÃO | QTD. |
| | BALANÇO INCLUSIVO PARA CADEIRANTE INDIVIDUAL | 1 |
| | CARROSSEL INCLUSIVO PARA CADEIRANTE INDIVIDUAL | 1 |
| | PLAYGROUND MODULAR EM ESTRUTURA DE MADEIRA PLÁSTICA E PLASTICO ROTOMOLDADO, CONTENDO CASINHAS, RAMPA DE ACESSO, ESCORREGADORES E ESCADAS DE MARINHEIRO | 1 |

**ESTADO DE MATO GROSSO**
PREFEITURA
**BARRA DO GARÇAS**
GESTÃO QUE **TRABALHA** COM **RESPONSABILIDADE**
*CNPJ 03.439.239/0001-50*
*Rua Carajás, 522 centro - Barra do Garças MT - CEP 78.600-000*

SECRETARIA DE DESENVOLVIMENTO URBANO E SUSTENTÁVEL

Folha: 06/06

Coordenadas: 15° 52' 50,49" S 52° 19' 0,17" W

Obra: REFORMA E ADEQUAÇÃO PLAYGROUND C.M.E.B. DONA DELICE FARIAS DOS SANTOS

APROVAÇÃO:

Conteúdo: DETALHAMENTO PLAYGROUND

Local: Rua Cristóvão de Jesus, 1124, São José, Barra do Garças - MT

Propriedade: Prefeitura Municipal de Barra do Garças

Proprietário: Prefeitura Municipal de Barra do Garças

Autor do Projeto: LUCAS JORGE FREITAS MARINHO:05713289911 — Assinado de forma digital por LUCAS JORGE FREITAS MARINHO:05713289911 Dados: 2026.01.15 09:02:40 -03'00'

Lucas Jorge Freitas Marinho
Registro Profissional
CREA MT 50633

| Área Construída: | Dimensões: | Escala: |
|---|---|---|
| 4359,33 m² | Metros | Como indicada |
| Arquivo: DETALHAMENTO PLAYGROUND | Data: Janeiro/2026 | Projetista: Lucas J. F. Marinho |