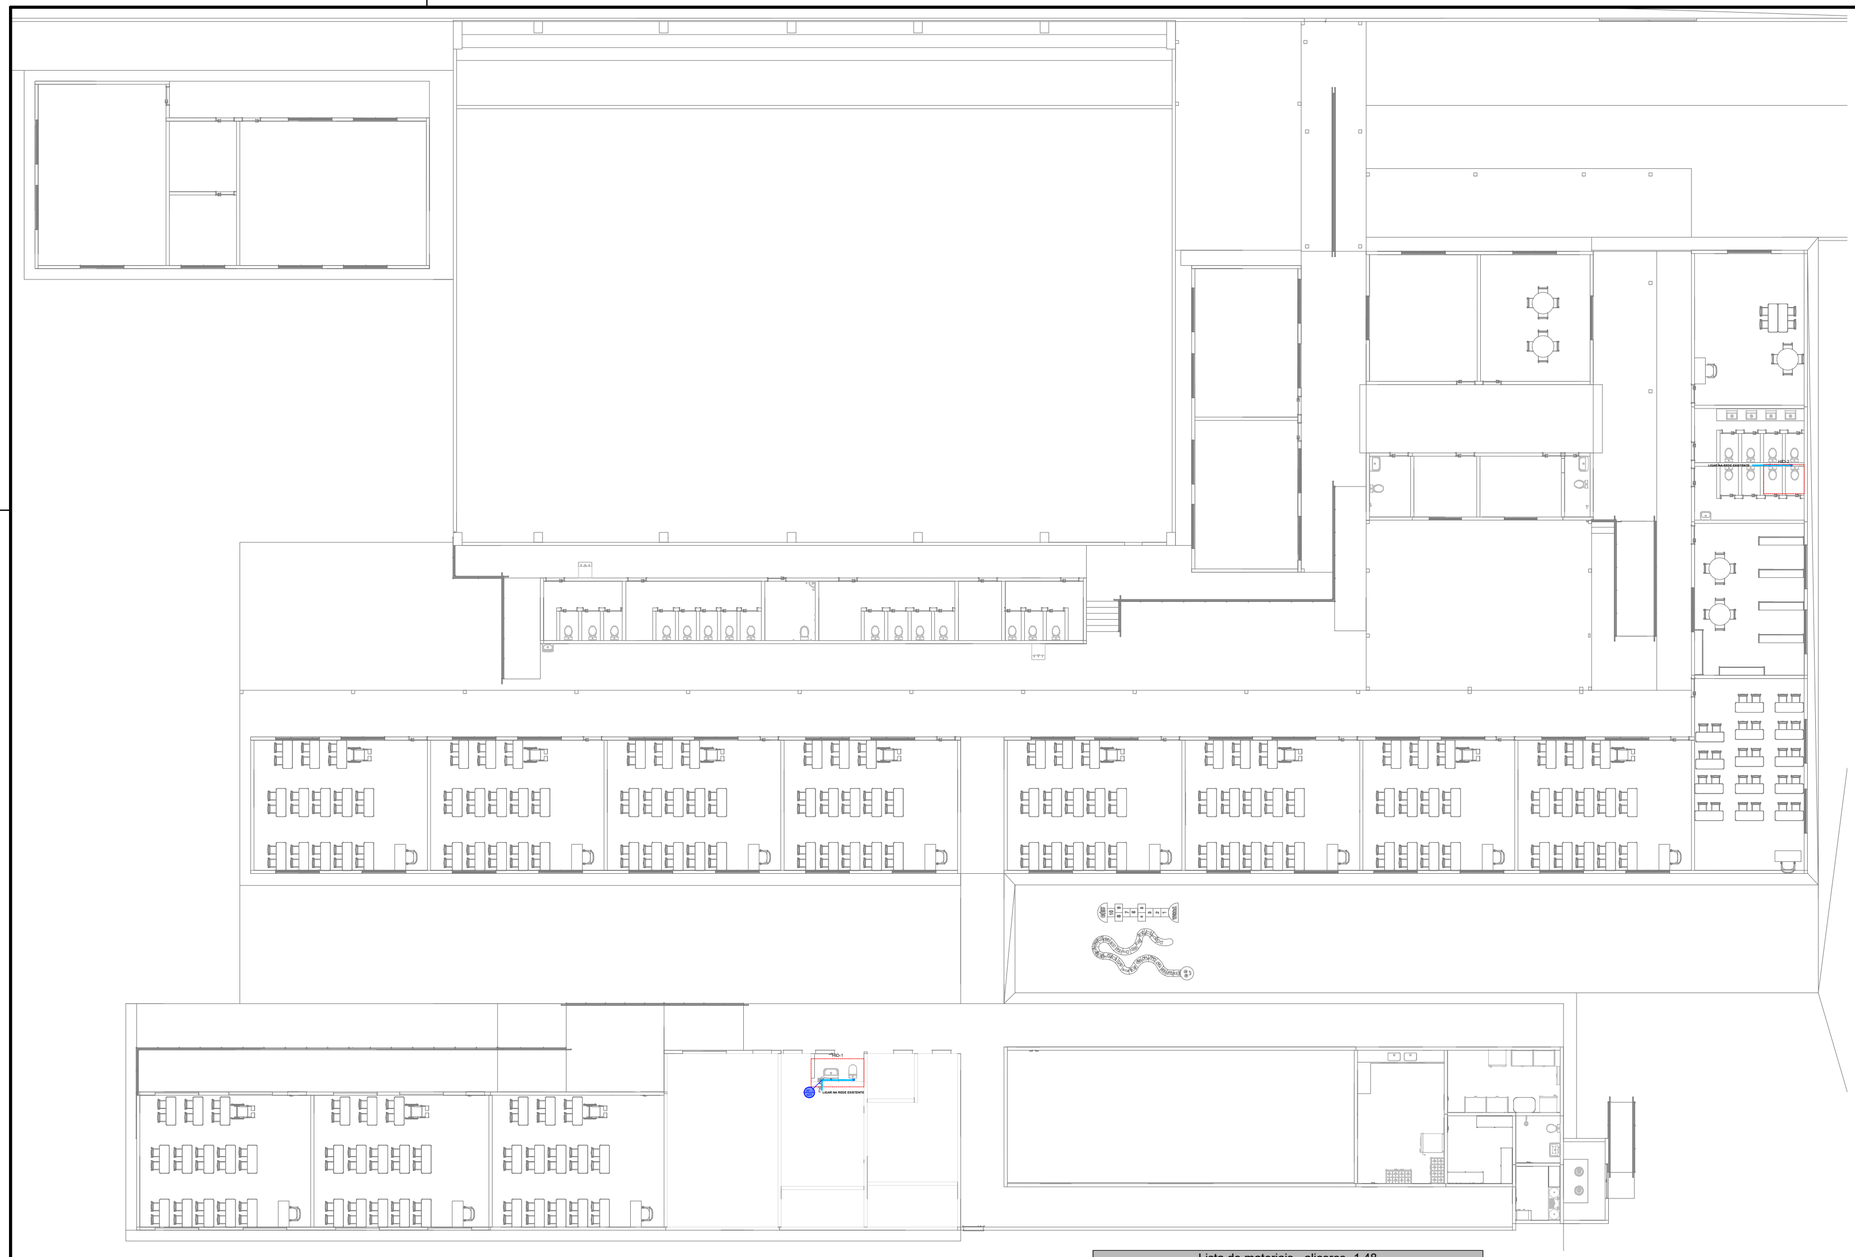

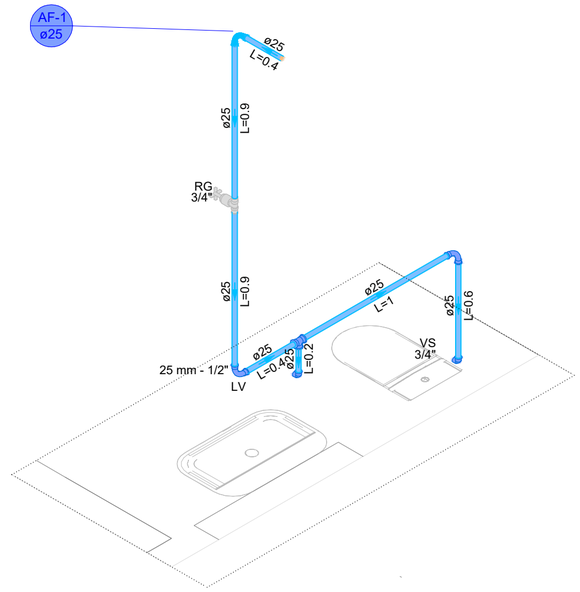

DETALHE HID-1
1:50

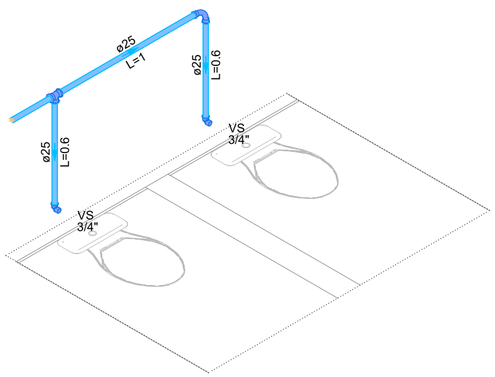

DETALHE HID-2
1:50

PLANTA BAIXA - HIDROSANITARIO: ESCOLA SEBASTRIÃO TEIXEIRA
ESCALA 1:200

Legenda detalhada - alicerce -1,48	
Registro de gaveta c/canopla cromada c/PVC soldável	
Metais	
Registro de gaveta c/ canopla cromada 3/4"	1pç
PVC rígido soldável	
Adapt sold.curto c/bolsa-rosca p registro 25 mm - 3/4"	2pç

Legenda de condutos - alicerce -1,48
Água fria

Lista de materiais - alicerce -1,48		
Água fria		
Aparelho		
Torneira de lavatório		
25 mm - 1/2"		1 pç
Vaso Sanitário c/ cx. acoplada		
1/2"		3 pç
Metais		
Registro de gaveta c/ canopla cromada		
3/4"		1 pç
PVC Acessórios		
Engate flexível cobre cromado com canopla		
1/2 - 30cm		3 pç
Engate flexível plástico		
1/2 - 30cm		1 pç
PVC rígido soldável		
Adapt sold.curto c/bolsa-rosca p registro		
25 mm - 3/4"		2 pç
Curva 90 soldável		
25 mm		4 pç
Tubos		
25 mm		7.4 m
Tê 90 soldável		
25 mm		2 pç
PVC soldável azul c/ bucha latão		
Joelho de redução 90° soldável com bucha de latão		
25 mm- 1/2"		4 pç

ESTADO DE MATO GROSSO
PREFEITURA MUNICIPAL DE BARRA DO GARÇAS
CNPJ 03.439.239/0001-50
Rua Carajás, 522 centro - Barra do Garças MT - CEP 78.600-000

PREFEITURA BARRA DO GARÇAS
SECRETARIA DE DESENVOLVIMENTO URBANO E SUSTENTÁVEL

Folha : 01/02

Obra : PROJETO DE REFORMA INSTITUIÇÃO PÚBLICA

APROVAÇÃO

Conteúdo : PROJETO HIDROSANITARIO

Local : QUADRA P15, INSTITUIÇÃO PÚBLICA, RUA RAIMUNDO PEREIRA BRITO,VILA MARIA, BARRA DO GARÇAS - MT

Propriedade : Prefeitura Municipal Barra do Garças - MT

Proprietário: Prefeitura Municipal de Barra do Garças - MT

Autor do projeto: HELLEN REZENDE DANTAS:05482260160 — Assinado de forma digital por HELLEN REZENDE DANTAS:05482260160 Dados: 2026.11.05 09:37:40 -03'00'
Hellen Rezende Dantas
CREA MT 50783

Área Construída:	Dimensões:	Escala :
2906,59 m²	-	INDICADA
Arquivo :	**Data :**	**Projetista :**
CAD	AGOSTO/2026	Hellen Rezende Dantas

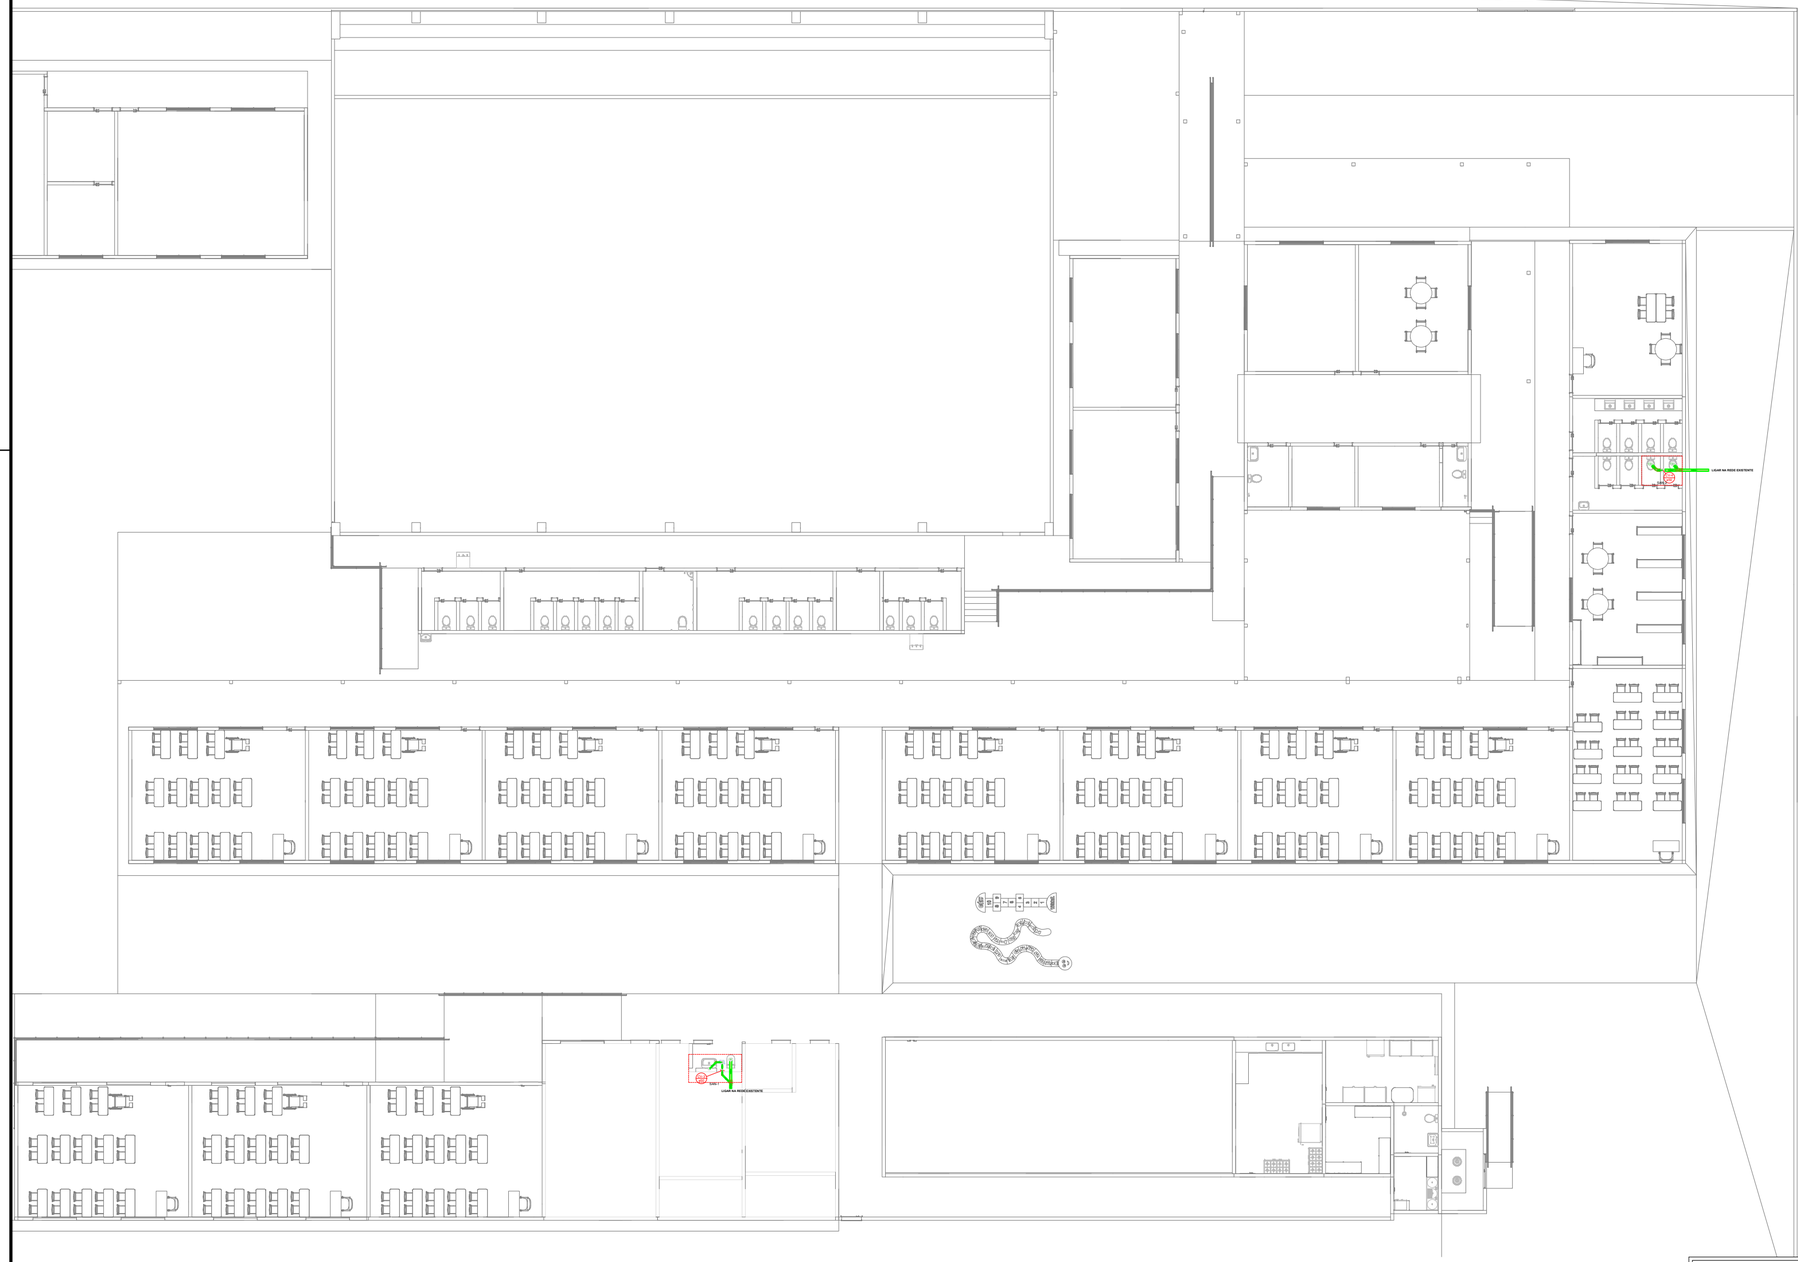

PLANTA BAIXA - SANITARIO: ESCOLA SEBASTRIÃO TEIXEIRA
ESCALA 1:200

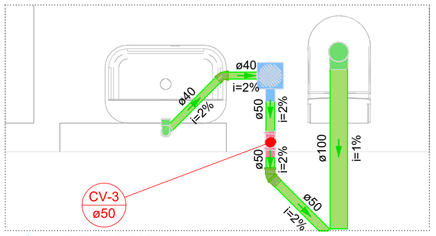

DETALHE SAN-1
1:50

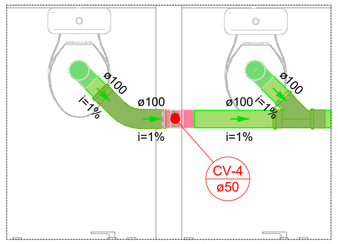

DETALHE SAN-2
1:50

Legenda detalhada - alicerce -1,48		
Caixa Sifonada		
PVC Acessórios		
Caixa sifonada		
150x150x50	1pç	
PVC Esgoto		
Anel de borracha		
50mm - 2"	1pç	
Curva 45 Longa para Esgoto Sanitário		
PVC Esgoto		
Anel de borracha		
100mm - 4"	1pç	
Curva 45 longa		
100 mm	1pç	
Joelho 45		
PVC Esgoto		
Anel de borracha		
50mm - 2"	1pç	
Joelho 45		
50 mm	1pç	
Junção simples		
PVC Esgoto		
Anel de borracha		
100mm - 4"	1pç	
50mm - 2"	1pç	
Junção simples		
100 mm - 50 mm	1pç	
Lavatório Residencial com sifão		
PVC Acessórios		
Sifão de copo p/ pia e lavatório		
1" - 1.1/2"	1pç	
Válvula p/ lavatório e tanque		
1"	1pç	
PVC Esgoto		
Curva 90 curta		
40 mm	1pç	
Joelho 90 c/anel p/ esgoto secundário		
40 mm - 1.1/2"	1pç	
Tubo rígido c/ ponta lisa		
40 mm	0.6m	
Te sanitário- superior		
PVC Esgoto		
Anel de borracha		
50mm - 2"	2pç	
Tê sanitário		
50 mm - 50 mm	1pç	
Vaso Sanitário c/ curva 90°		
PVC Esgoto		
Anel de borracha		
100mm - 4"	1pç	
Curva 90 curta		
100 mm	1pç	
Vedação p/ saída de vaso sanitário		
100 mm	1pç	

Lista de materiais - alicerce -1,48		
Esgoto		
PVC Acessórios		
Caixa sifonada		
150x150x50	1 pç	
Sifão de copo p/ pia e lavatório		
1" - 1.1/2"	1 pç	
Válvula p/ lavatório e tanque		
1"	1 pç	
PVC Esgoto		
Anel de borracha		
100mm - 4"	7 pç	
50mm - 2"	3 pç	
Curva 45 longa		
100 mm	1 pç	
Curva 90 curta		
100 mm	3 pç	
40 mm	1 pç	
Joelho 45		
40 mm	1 pç	
50 mm	1 pç	
Joelho 90 c/anel p/ esgoto secundário		
40 mm - 1.1/2"	1 pç	
Junção simples		
100 mm - 50 mm	1 pç	
100 mm- 100 mm	1 pç	
Luva simples		
100 mm	7 pç	
Tubo rígido c/ ponta lisa		
100 mm - 4"	3.4 m	
40 mm	1.25 m	
50 mm - 2"	0.77 m	
Vedação p/ saída de vaso sanitário		
100 mm	3 pç	
Ventilação		
PVC Esgoto		
Anel de borracha		
100mm - 4"	1 pç	
50mm - 2"	3 pç	
Terminal de ventilação		
50 mm	2 pç	
Tubo rígido c/ ponta lisa		
50 mm - 2"	5.85 m	
Tê sanitário		
100 mm - 50 mm	1 pç	
50 mm - 50 mm	1 pç	

Legenda de condutos - alicerce -1,48
Esgoto
Ventilação

ESTADO DE MATO GROSSO
PREFEITURA MUNICIPAL DE BARRA DO GARÇAS
CNPJ 03.439.239/0001-50
Rua Carajás, 522 centro - Barra do Garças MT - CEP 78.600-000

PREFEITURA BARRA DO GARÇAS
SECRETARIA DE DESENVOLVIMENTO URBANO E SUSTENTÁVEL

Folha : 02/02

Obra : PROJETO DE REFORMA INSTITUIÇÃO PÚBLICA

APROVAÇÃO

Conteúdo : PROJETO HIDROSANITARIO

Local : QUADRA P15, INSTITUIÇÃO PÚBLICA, RUA RAIMUNDO PEREIRA BRITO,VILA MARIA, BARRA DO GARÇAS - MT

Propriedade : Prefeitura Municipal Barra do Garças - MT

Proprietário: Prefeitura Municipal de Barra do Garças - MT

Autor do projeto: HELLEN REZENDE DANTAS:05482260160 — Assinado de forma digital por HELLEN REZENDE DANTAS:05482260160 Dados: 2026.11.05 09:37:57 -03'00'
Hellen Rezende Dantas
CREA MT 50783

Área Construída:	Dimensões:	Escala :
2906,59 m²	-	INDICADA
Arquivo : CAD	Data : AGOSTO/2026	Projetista : Hellen Rezende Dantas