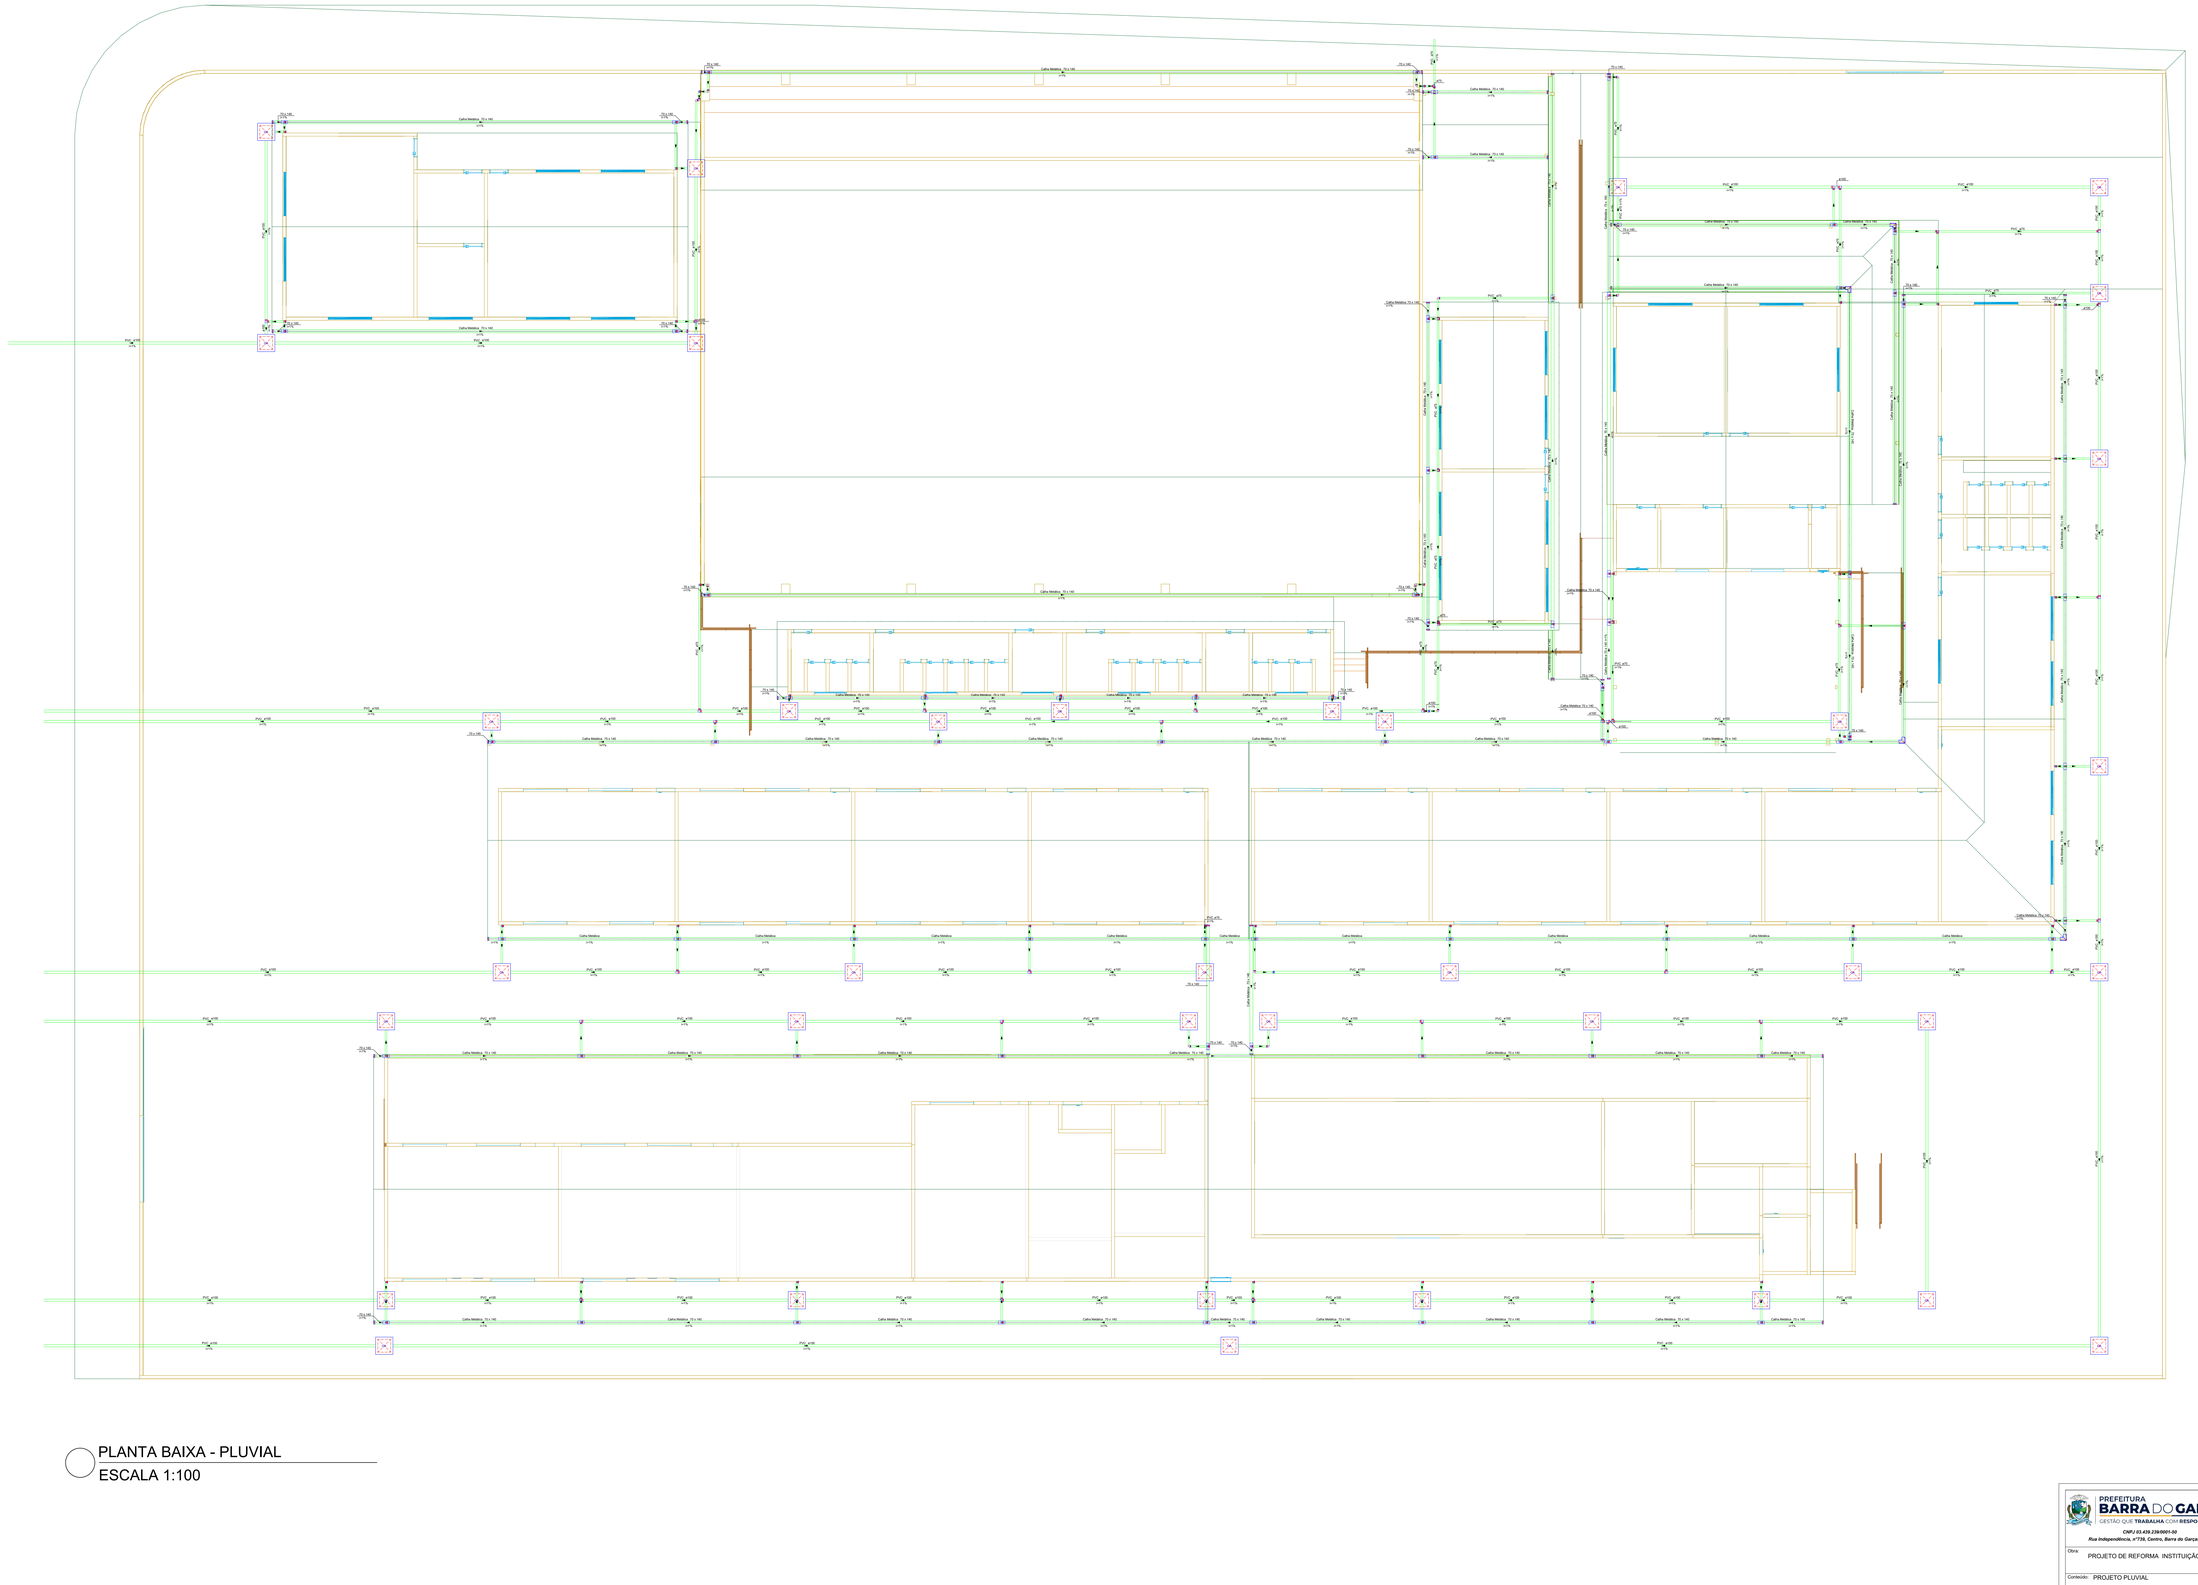

PLANTA BAIXA - PLUVIAL
ESCALA 1:100

Lista de materiais - Cobertura	
Pluvial	
Caixas de Passagem	
Caixa de areia pluvial sem grelha	
CA- 60x60cm	37 pç
Calha metálica	
Cabeceira retangular	
70 mm x 140 mm	38 pç
Calha retangular	
70 mm x 140 mm	593.53 m
Emenda com saída circular	
70 mm x 140 mm - Ø75	74 pç
Esquadro exerno retangular	
70 mm x 140 mm	4 pç
PVC Esgoto	
Anel de borracha	
100mm - 4"	29 pç
75mm - 3"	224 pç
Joelho 45	
75 mm	160 pç
Joelho 90	
75 mm	13 pç
Redução excêntrica	
100 mm - 75 mm	2 pç
Tubo rígido c/ ponta lisa	
100 mm - 4"	609.65 m
75 mm - 3"	488.94 m
Tê sanitário	
100 mm - 75 mm	29 pç
75 mm - 75 mm	10 pç

Legenda de condutos - Cobertura
Pluvial

Legenda - Cobertura
Cabeceira retangular
CA Caixa de areia pluvial simples
Emenda com saída circular
Esquadro externo retangular
Joelho 45- desce
Joelho 90
Redução excêntrica
Te sanitário
Te sanitário- superior

Legenda detalhada - Cobertura	
Cabeceira retangular	
Calha metálica	
Cabeceira retangular	
70 mm x 140 mm	1pç
CA Caixa de areia pluvial simples	
Caixas de Passagem	
Caixa de areia pluvial sem grelha	
CA- 60x60cm	1pç
Emenda com saída circular	
Calha metálica	
Emenda com saída circular	
70 mm x 140 mm - Ø75	1pç
Esquadro externo retangular	
Calha metálica	
Esquadro exerno retangular	
70 mm x 140 mm	1pç
Joelho 45- desce	
PVC Esgoto	
Anel de borracha	
75mm - 3"	1pç
Joelho 45	
75 mm	1pç
Joelho 90	
PVC Esgoto	
Anel de borracha	
75mm - 3"	1pç
Joelho 90	
75 mm	1pç
Redução excêntrica	
PVC Esgoto	
Anel de borracha	
75mm - 3"	1pç
Redução excêntrica	
100 mm - 75 mm	1pç
Te sanitário	
PVC Esgoto	
Anel de borracha	
100mm - 4"	1pç
75mm - 3"	1pç
Tê sanitário	
100 mm - 75 mm	1pç
Te sanitário- superior	
PVC Esgoto	
Anel de borracha	
75mm - 3"	2pç
Tê sanitário	
75 mm - 75 mm	1pç

PREFEITURA BARRA DO GARÇAS
GESTÃO QUE TRABALHA COM RESPONSABILIDADE
CNPJ 03.439.239/0001-50
Rua Independência, nº 739, Centro, Barra do Garças - MT

Folha: 01/01

Coordenadas:

Obra: PROJETO DE REFORMA INSTITUIÇÃO PUBLICA

Conteúdo: PROJETO PLUVIAL

Local: QUADRA P15, INSTITUIÇÃO PÚBLICA, RUA RAIMUNDO PEREIRA BRITO,VILA MARIA, BARRA DO GARÇAS - MT

Proprietário: PREFEITURA MUNICIPAL DE BARRA DO GARÇAS

Proprietário:
Prefeitura municipal de Barra do Garças

Autor do Projeto:
HELLEN REZENDE DANTAS:05482 260160
Assinado de forma digital por HELLEN REZENDE DANTAS:05482260160 Dados: 2026.04.03 08:08:48 -03'00'
Hellen Rezende Dantas
Registro Profissional
CREA MT 50783

APROVAÇÃO:

Área Construída:	Dimensões:	Escala:
2906,59 m²	Metros	Como indicada
Arquivo: AltoQi Builder	Data: 30/04/2026	Projetista: Autor

DIREITOS AUTORAIS RESERVADOS CONFORME ARTIGO 184 DO CÓDIGO PENAL, LEI 9.610 DE 14 DE 07 DE 1998 DO CÓDIGO CIVIL E REGULAÇÃO DO MEIA 2007 NENHUMA PARTE DESSE PROJETO PODERÁ SER REPETIDA, REPRODUZIDA, EXECUTADA OU TRANSMITIDA, SEM AUTORIZAÇÃO PRÉVIA POR ESCRITO JUNTO DOS AUTORES DO PROJETO E EMISSÃO DE NOVAS ARTs.