Tabela de acabamento de forro		Tabela de acabamento de parede		Tabela de acabamento de piso	
Acabamento do forro	ÁREA	Acabamento da parede	ÁREA	Acabamento do piso	ÁREA
01	968,72 m²	01	27,91 m²	01	930,91 m²
02	1356,90 m²	02	976,72 m²	02	37,81 m²
Total geral: 34	2325,62 m²	03	471,91 m²	03	557,82 m²
		Total geral: 32	1526,54 m²	04	718,41 m²
				Total geral: 33	2244,95 m²

QUANTITATIVO - PINTURA DA QUADRA POLIESPORTIVA		
DESCRIÇÃO	TIPO DE TINTA	QUANTIDADE
Piso azul (área de jogo)	Tinta epóxi azul	417,98 m²
Garrafões e círculo central	Tinta epóxi amarela	79,48 m²
Contorno da quadra	Tinta epóxi cinza	221,08 m²
TOTAL DO PISO DA QUADRA		**718,41 m²**
Linhas de demarcação (e = 5 cm)	Tinta epóxi branca	261 m (aprox.)
Arquibancada (degraus e espelhos)	Tinta epóxi verde bandeira	125,14 m²

LEGENDA DE REVESTIMENTOS

IDENTIFICADOR		DESCRIÇÃO	ÁREA
PISO	01	Granilite	930,91 m²
	02	Piso cerâmico 30x30	37,81 m²
	03	Pintura acrílica de piso	557,82 m²
	04	Pintura epoxi - Quadra	718,41 m²
PAREDE	01	Revestimento cerâmico 20x20cm	77,91 m²
	02	Pintura Acrílica + Barrado em Iquilibrilho	976,72 m²
	03	Pintura latex PVA + Barrado em Iquilibrilho	471,91 m²
FORRO	01	Forro de PVC	968,72 m²
	02	Sem forro	1356,90 m²

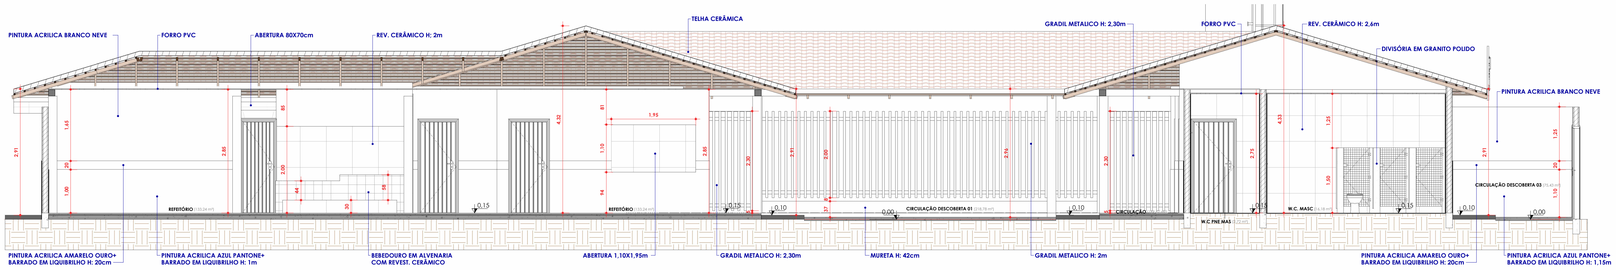

Corte BB'
ESC: 1 : 50

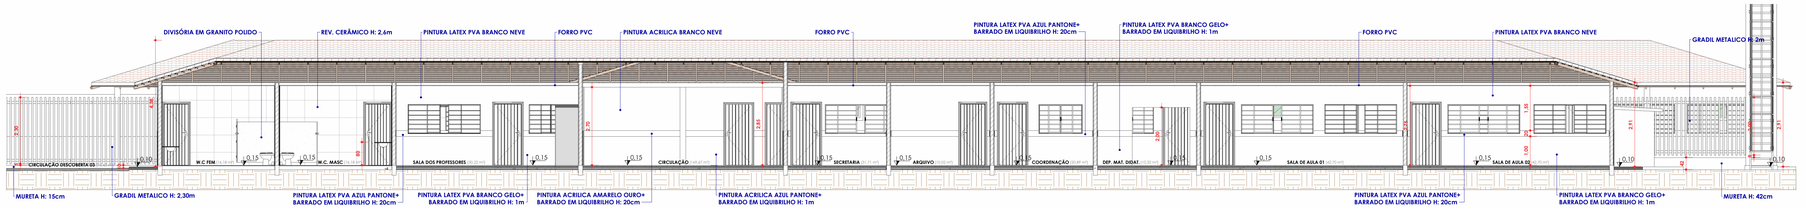

Corte AA'
ESC:1 : 75

Tabela de Telhados - Área		
Tipo	Área	Local
Cobertura Telha Cerâmica + Tesouras	1267,95 m²	BLOCO ESCOLAR
Cobertura Telha Metálica	838,54 m²	QUADRA
Cobertura Telha Fibrocimento	24,10 m²	DEPOSITO
concreto 10 cm_growara	4,40 m²	
	2134,99 m²	

Tabela de Janelas - Área					
Cód.	Descrição	QTD	Dimensões		
			Largura	Altura	Área
J01	JANELA 4 FOLHAS METAL E VIDRO	17	250 cm	100 cm	2,50 m²
J02	JANELA BASCULANTE METAL E VIDRO	15	300 cm	60 cm	1,80 m²
J03	JANELA BASCULANTE METAL E VIDRO	4	200 cm	60 cm	1,20 m²
J04	JANELA BASCULANTE METAL E VIDRO	1	250 cm	60 cm	1,50 m²
J05	JANELA 4 FOLHAS METAL E VIDRO	2	200 cm	100 cm	2,00 m²
J06	JANELA 4 FOLHAS METAL E VIDRO	4	150 cm	100 cm	1,50 m²
J07	JANELA BASCULANTE	3	80 cm	60 cm	0,48 m²
J08	JANELA BASCULANTE METAL E VIDRO	1	150 cm	60 cm	0,90 m²
		47			

Tabela de Portas - Área					
Cód.	Descrição	QTD	Dimensões		
			Largura	Altura	Área
P01	PORTA METÁLICA TIPO CALHA	14	90 cm	210 cm	1,89 m²
P02	PORTA METÁLICA TIPO CALHA	8	80 cm	210 cm	1,68 m²
P03	PORTA METÁLICA TIPO CALHA	1	70 cm	210 cm	1,47 m²
P04	PORTA VENEZIANA DE ALUMÍNIO - BANHEIROS	8	60 cm	135 cm	0,81 m²
P101	PORTÃO EM GRADIL METÁLICO - ACESSO PRINCIPAL	2	130 cm	198 cm	2,57 m²
P102	PORTÃO METÁLICO DE ACESSO QUADRA	1	100 cm	210 cm	2,10 m²
P103	PORTÃO METÁLICO DE ACESSO EXTERNO	1	120 cm	210 cm	2,52 m²
P105	PORTÃO EM GRADIL METÁLICO - DEPOSITO	1	35 cm	178 cm	0,62 m²
P106	PORTÃO METÁLICO DE ACESSO QUADRA	1	200 cm	210 cm	4,20 m²
P108	Porta de aluminio - 2 portas de abrir	1	150 cm	190 cm	2,85 m²
		39			

Tabela de Revestimentos e Elementos de vedação (Parede, Gradil, Divisorias)	
TIPO	ÁREA
15cm Alvenaria + Reboco + Massa Corrida + Pintura Interna 2 Lados	323,94 m²
15cm Alvenaria + Reboco + Massa Corrida + Pintura Interna + Pintura Externa	981,16 m²
15cm Muro - Alvenaria + Reboco + Pintura Externa 2 Lados	164,72 m²
14cm Alvenaria + Reboco + Cerâmica + Cerâmica	2,00 m²
1PCM	9,38 m²
ACM AZUL (FACHADA)	6,50 m²
ALAMBRADO QUADRA	183,91 m²
gradil H. 1,2m_growarq	59,30 m²
gradil H. 1,5m_growarq	28,87 m²
gradil H. 2,0m_growarq	26,30 m²
gradil H. 2,2m_growarq	14,45 m²
gradil H. 2,3m_growarq	30,69 m²
REV. PINTURA AMARELO	70,54 m²
REV. PINTURA AZUL	473,25 m²
	2375,01 m²

Tabela de Pintura - Piso	
DESCRIÇÃO	ÁREA
Piso da Quadra	718,41m²
Arquibancada	125,14m²
Calçadas Internas	446,62m²
Calçadas Externas	294,3m²

Tabela de ambiente		
IDENTIFICAÇÃO	ÁREA	PERÍMETRO
SALA DE AULA 03	42,70 m²	26,20
SALA DE AULA 04	48,80 m²	28,20
SALA DE AULA 05	42,70 m²	26,20
SALA DE AULA 06	43,61 m²	26,50
SALA DE REFORÇO	29,89 m²	22,00
LAB. INFORMÁTICA	36,91 m²	24,30
COZINHA	35,88 m²	24,80
DEPENSA	6,83 m²	10,90
D.M.L	3,90 m²	7,90
DEPÓSITO	15,39 m²	20,00
ÁREA DE SERVIÇO	4,19 m²	8,20
REFEITÓRIO	133,24 m²	49,10
SALA DE AULA 02	42,70 m²	26,20
SALA DE AULA 01	42,70 m²	26,20
DEP. MAT. DIDAT.	10,32 m²	13,00
DIREÇÃO	10,36 m²	12,90
COORDENAÇÃO	20,89 m²	19,05
ARQUIVO	10,02 m²	12,70
SECRETARIA	31,71 m²	26,20
SALA DOS PROFESSORES	30,22 m²	24,60
W.C	2,01 m²	5,69
W.C	2,20 m²	5,94
W.C. MASC	16,18 m²	16,10
W.C PNE MAS	2,72 m²	6,60
W.C PNE FEM	2,72 m²	6,60
W.C FEM	16,18 m²	16,10
CIRCULAÇÃO	169,67 m²	131,83
ARMÁRIOS	2,26 m²	7,36
QUADRA	718,41 m²	111,83
CIRCULAÇÃO DESCOBERTA 02	263,61 m²	83,13
CIRCULAÇÃO DESCOBERTA 01	218,78 m²	88,32
CIRCULAÇÃO DESCOBERTA 03	75,43 m²	45,05
ARQUIBANCADA	80,67 m²	74,68
CIRCULAÇÃO	111,80 m²	109,60
CASA DE BOMBA	1,62 m²	5,22
Total geral: 35	2327,24 m²	1149,20

Descrição	Valor
Área total do terreno	2.971,36 m²
Área construida total	1.830,03 m²
Coeficiente de aproveitamento	0,616
Taxa de ocupação	61,59 %

PLANTA BAIXA
ESC:1 : 75

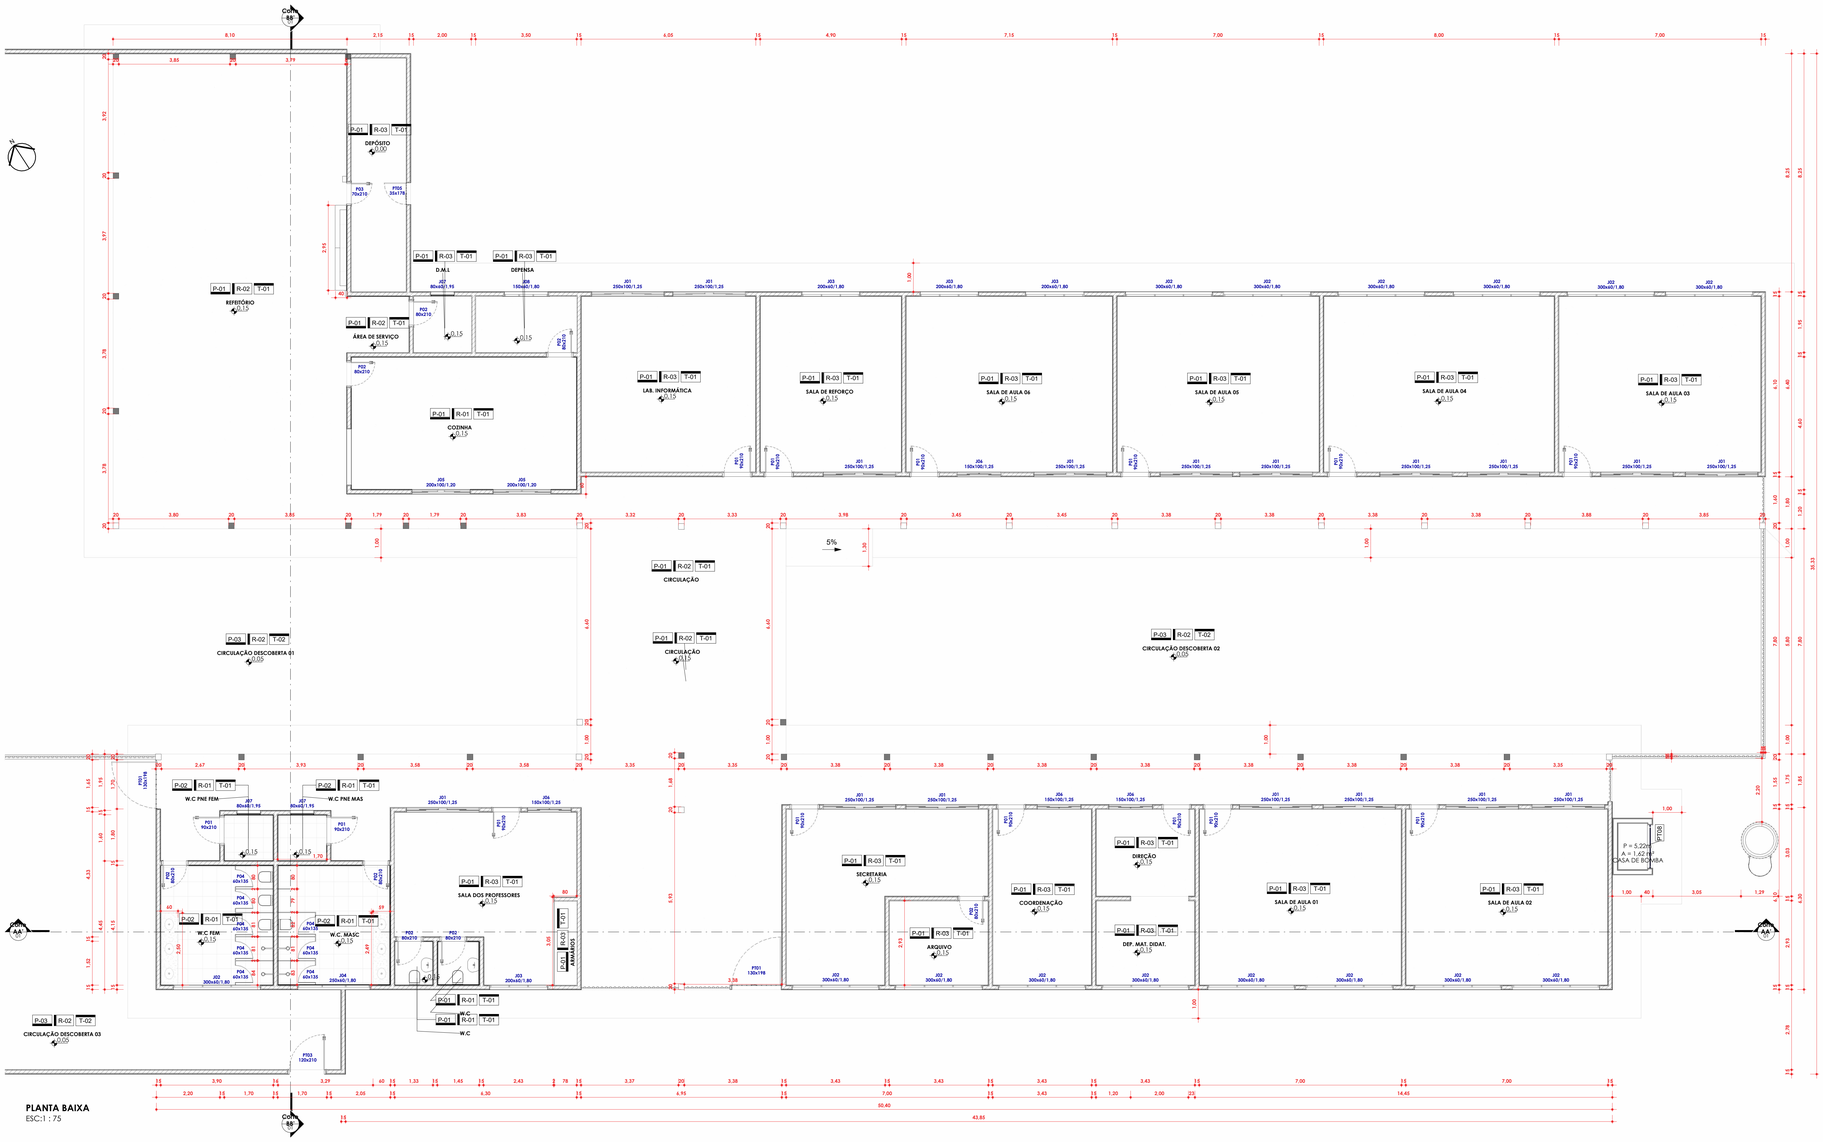

PLANTA DE SITUAÇÃO
ESC:S/ ESCALA

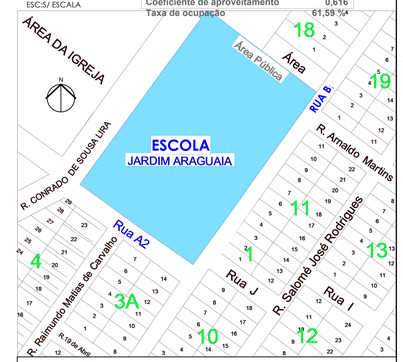

ESTADO DE MATO GROSSO PREFEITURA BARRA DO GARÇAS GESTÃO QUE TRABALHA COM RESPONSABILIDADE CNPJ 03.439.239/0001-50 Rua Cargás, 522 centro - Barra do Garças MT - CEP 78.600-000		SECRETARIA DE DESENVOLVIMENTO URBANO E SUSTENTÁVEL	Folha: 01/05
		Coordenadas: 15°51'58.32" S 52°16'25.70" O	

Obra: REFORMA DO CMEB JARDIM ARAGUAIA COM QUADRA POLIESPORTIVA			APROVAÇÃO:
Conteúdo: PROJETO ARQUITETÔNICO			
Local: Rua B , S/Nº, Jardim Araguaia - Barra do Garças - MT			
Proprietário: PREFEITURA MUNICIPAL DE BARRA DO GARÇAS CNPJ:03.439.239/0001-50			
Proprietário: PREFEITURA MUNICIPAL DE BARRA DO GARÇAS CNPJ:03.439.239/0001-50	Autor do Projeto: BEATRIZ DA SILVA ALMEIDA GUEDES:02421188811 Assinado de forma digital por BEATRIZ DA SILVA ALMEIDA GUEDES:02421188811 Dados: 2026.08.19 08:36:40 -03'00' BEATRIZ S. ALMEIDA GUEDES Engenheira Ambiental CREA nº MT 55622		
Área Construída: 1830,03 m²	Dimensões: Metros	Escala: Como indicada	
Arquivo: PROJETO ARQUITETÔNICO	Data: AGOSTO/2026	Projetista: Beatriz S. A. Guedes	

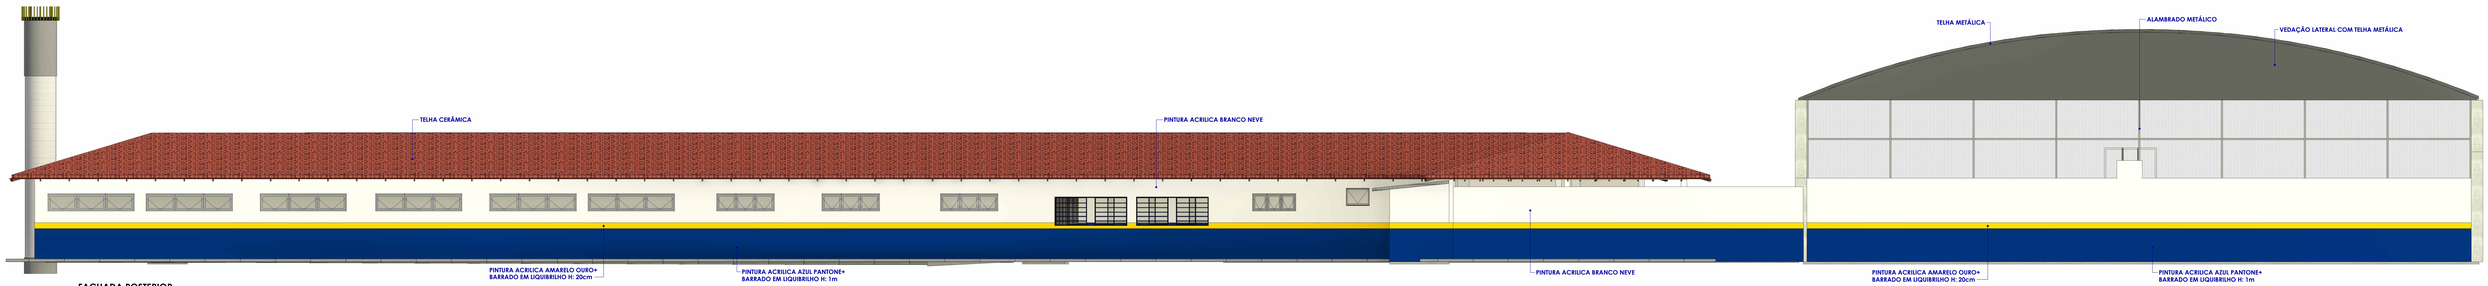

FACHADA POSTERIOR
ESC:1 : 75

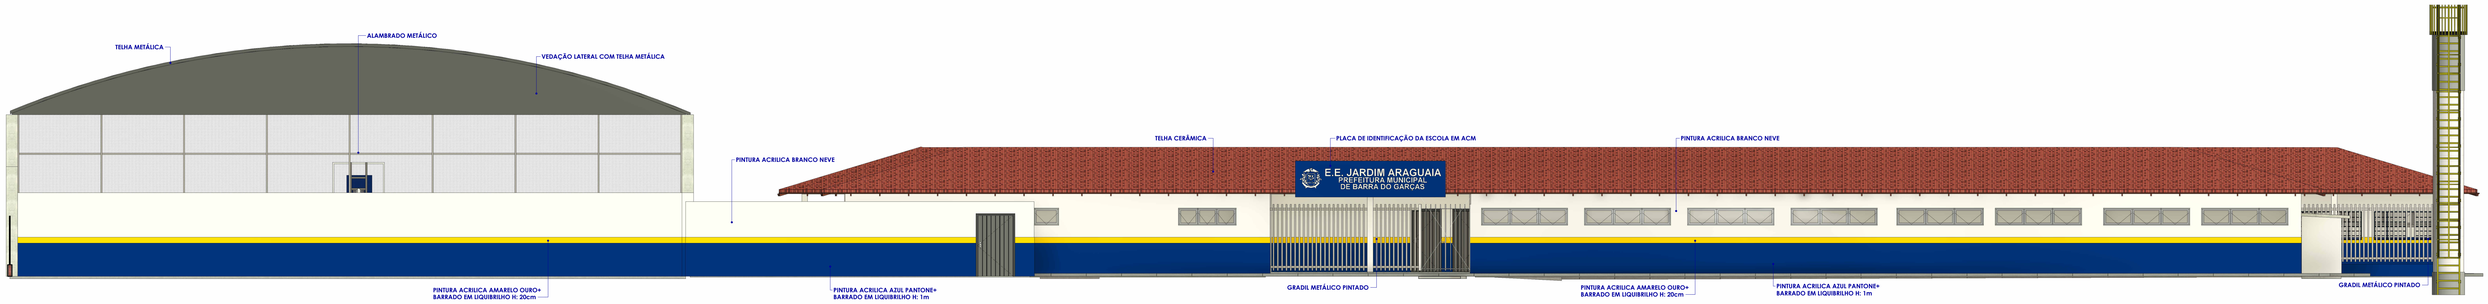

FACHADA FRONTAL INTERNA
ESC:1 : 75

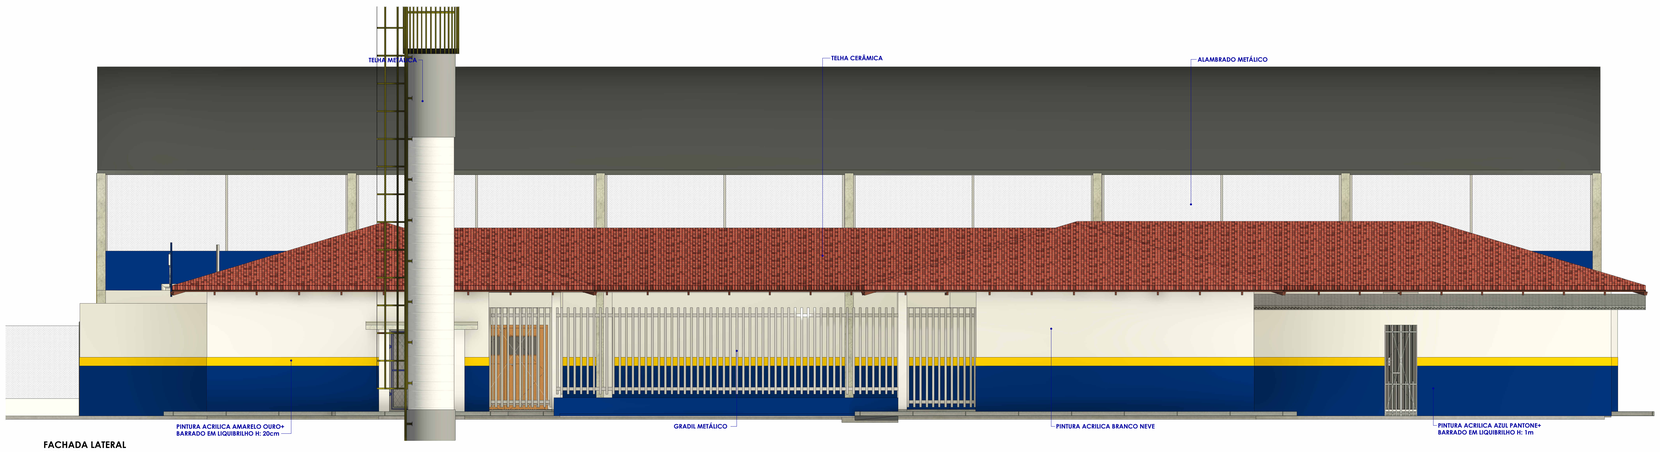

FACHADA LATERAL
ESC: 1 : 50



DET. PLACA DE IDENTIFICAÇÃO
ESC: 1 : 50

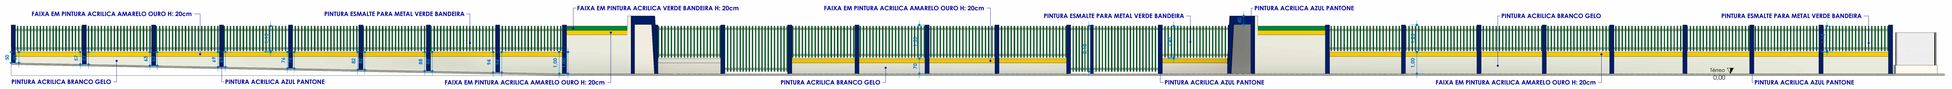

DET. MURO FACHADA PRINCIPAL
ESC: 1 : 100

PLANTA DE SITUAÇÃO
ESC:S/ ESCALA

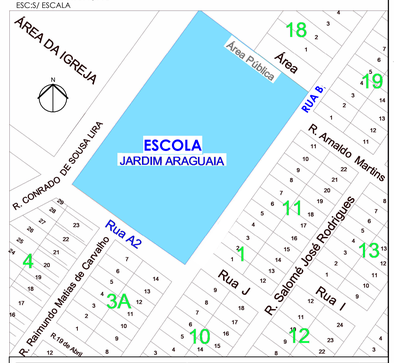

ESTADO DE MATO GROSSO
PREFEITURA
BARRA DO GARÇAS
GESTÃO QUE **TRABALHA** COM **RESPONSABILIDADE**
CNPJ 03.439.239/0001-50
Rua Cangás, 522 centro - Barra do Garças MT - CEP: 78.600-000

SECRETARIA DE DESENVOLVIMENTO URBANO E SUSTENTÁVEL

Folha: 02/05

Coordenadas: 15°51'58.32" S 52°16'25.70" O

Obra: REFORMA DO CMEB JARDIM ARAGUAIA COM QUADRA POLIESPORTIVA

Conteúdo: FACHADAS

Local: Rua B , S/Nº, Jardim Araguaia - Barra do Garças - MT

Proprietário: PREFEITURA MUNICIPAL DE BARRA DO GARÇAS CNPJ:03.439.239/0001-50

Proprietário: PREFEITURA MUNICIPAL DE BARRA DO GARÇAS CNPJ:03.439.239/0001-50

Autor do Projeto: BEATRIZ DA SILVA ALMEIDA GUEDES:02471885123 — Assinado de forma digital por BEATRIZ DA SILVA ALMEIDA GUEDES:02471885123 Dados: 2026.01.26 09:39:10 -03'00'

BEATRIZ S. ALMEIDA GUEDES
Registro Profissional
CREA nº MT 55922

APROVAÇÃO:

Área Construída	Dimensões	Escala
1830,03 m²	Metros	Como indicada
Arquivo: FACHADAS	Data: AGOSTO/2026	Projetista: Beatriz S. A. Guedes

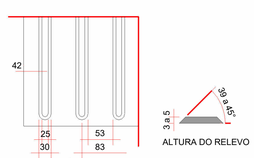

SINALIZAÇÃO TÁTIL DIRECIONAL

ALTURA DO RELEVO

DETALHE DOS RELEVOS DO PISO TÁTIL CONFORME NBR 9050 (EM MILÍMETROS)
SEM ESCALA
OBS.: A SINALIZAÇÃO TÁTIL DEVERÁ SEGUIR RIGOROSAMENTE A NORMA BRASILEIRA DE ACESSIBILIDADE - ABNT
NBR 9050: 2015
SINALIZAÇÃO TATÍL E VISUAL DE ALERTA E DIRECIONAL

DETALHE PISO TÁTIL

1 : 25

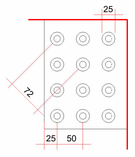

SINALIZAÇÃO TÁTIL DE ALERTA



ALTURA DO RELEVO

REPRESENTAÇÃO GRÁFICA	DESCRIÇÃO
	INTERNO PISO TÁTIL DE ALERTA EM BORRACHA SINTÉTICA, COR AMARELO, TAMANHO: 25x25cm, FIXADO COM COLA
	INTERNO PISO TÁTIL DIRECIONAL EM BORRACHA SINTÉTICA, COR AZUL, TAMANHO: 25x25cm, FIXADO COM COLA
M - AC1	MAPA TÁTIL COMPLETO PARA SINALIZAÇÃO E LOCALIZAÇÃO DE AMBIENTES EM ACRÍLICO C/ LETRAS EM ALTO RELEVO E BRAILLE. TOTAL ACESSIBILIDADE/TB-32

QUANTITATIVO DE PISO TÁTIL	
Família	Contagem
Blocks_Piso Tátil_MF0306PT	162
Blocks_Piso Tátil_MF0306PT	376
Total geral: 538	538

LEGENDA DE PISO TÁTIL

1 : 50

1 PLANTA BAIXA - ACESSIBILIDADE

1 : 75

ESTADO DE MATO GROSSO
PREFEITURA
BARRA DO GARÇAS
GESTÃO QUE TRABALHA COM RESPONSABILIDADE

CNPJ 03.439.239/0001-50
Rua Carajás, 522 centro - Barra do Garças MT - CEP 78.600-000

SECRETARIA DE DESENVOLVIMENTO URBANO E SUSTENTÁVEL

Folha: 03/05

Coordenadas: 15°51'58.32" S 52°16'25.70" O

Obra: REFORMA DO CMEB JARDIM ARAGUAIA COM QUADRA POLIESPORTIVA

APROVAÇÃO:

Conteúdo: PLANTA DE ACESSIBILIDADE

Local: Rua B , S/Nº, Jardim Araguaia - Barra do Garças - MT

Propriedade: PREFEITURA MUNICIPAL DE BARRA DO GARÇAS CNPJ:03.439.239/0001-50

Proprietário: PREFEITURA MUNICIPAL DE BARRA DO GARÇAS CNPJ:03.439.239/0001-50

Autor do Projeto: BEATRIZ DA SILVA ALMEIDA GUEDES:02671888112 — Assinado de forma digital por BEATRIZ DA SILVA ALMEIDA GUEDES:02671888112 Dados: 2026.08.14 08:39:55 -03'00'

BEATRIZ S. ALMEIDA GUEDES
Registro Profissional
CREA nº MT 55922

Área Construída:	Dimensões:	Escala:
1830.03 m²	Metros	Como indicada

Arquivo:	Data:	Projetista:
PLANTA DE ACESSIBILIDADE	AGOSTO/2026	Beatriz S. A. Guedes

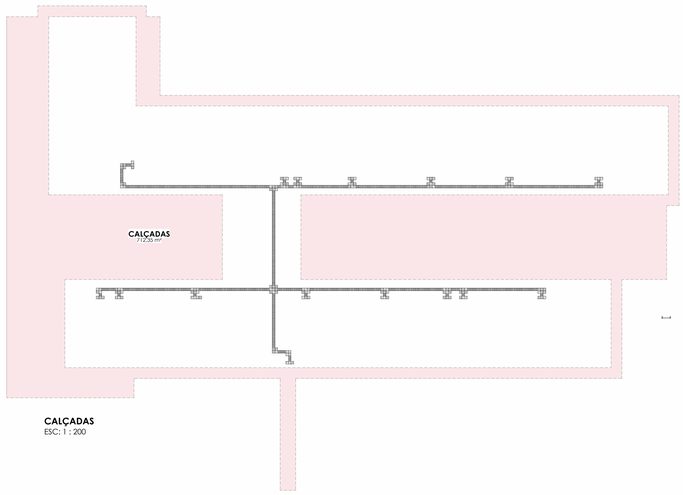

CALÇADAS
ESC: 1 : 200

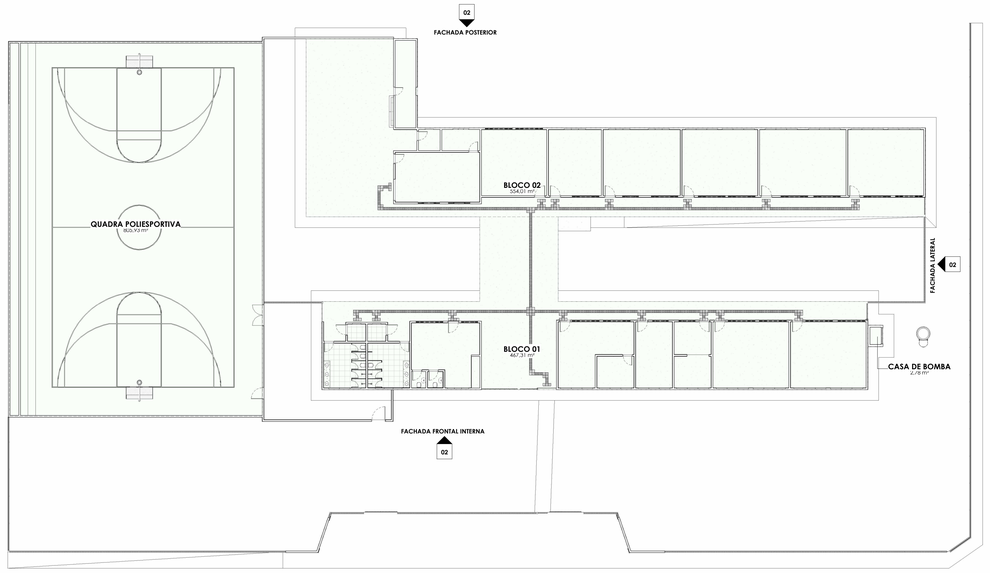

Tabela da área construída	
Nome	**Área**
QUADRA POLIESPORTIVA	805,93 m²
BLOCO 02	554,01 m²
BLOCO 01	467,31 m²
CASA DE BOMBA	2,78 m²
Total geral: 4	1830,03 m²

Setorização do projeto - Areas construidas
ESC: 1 : 200

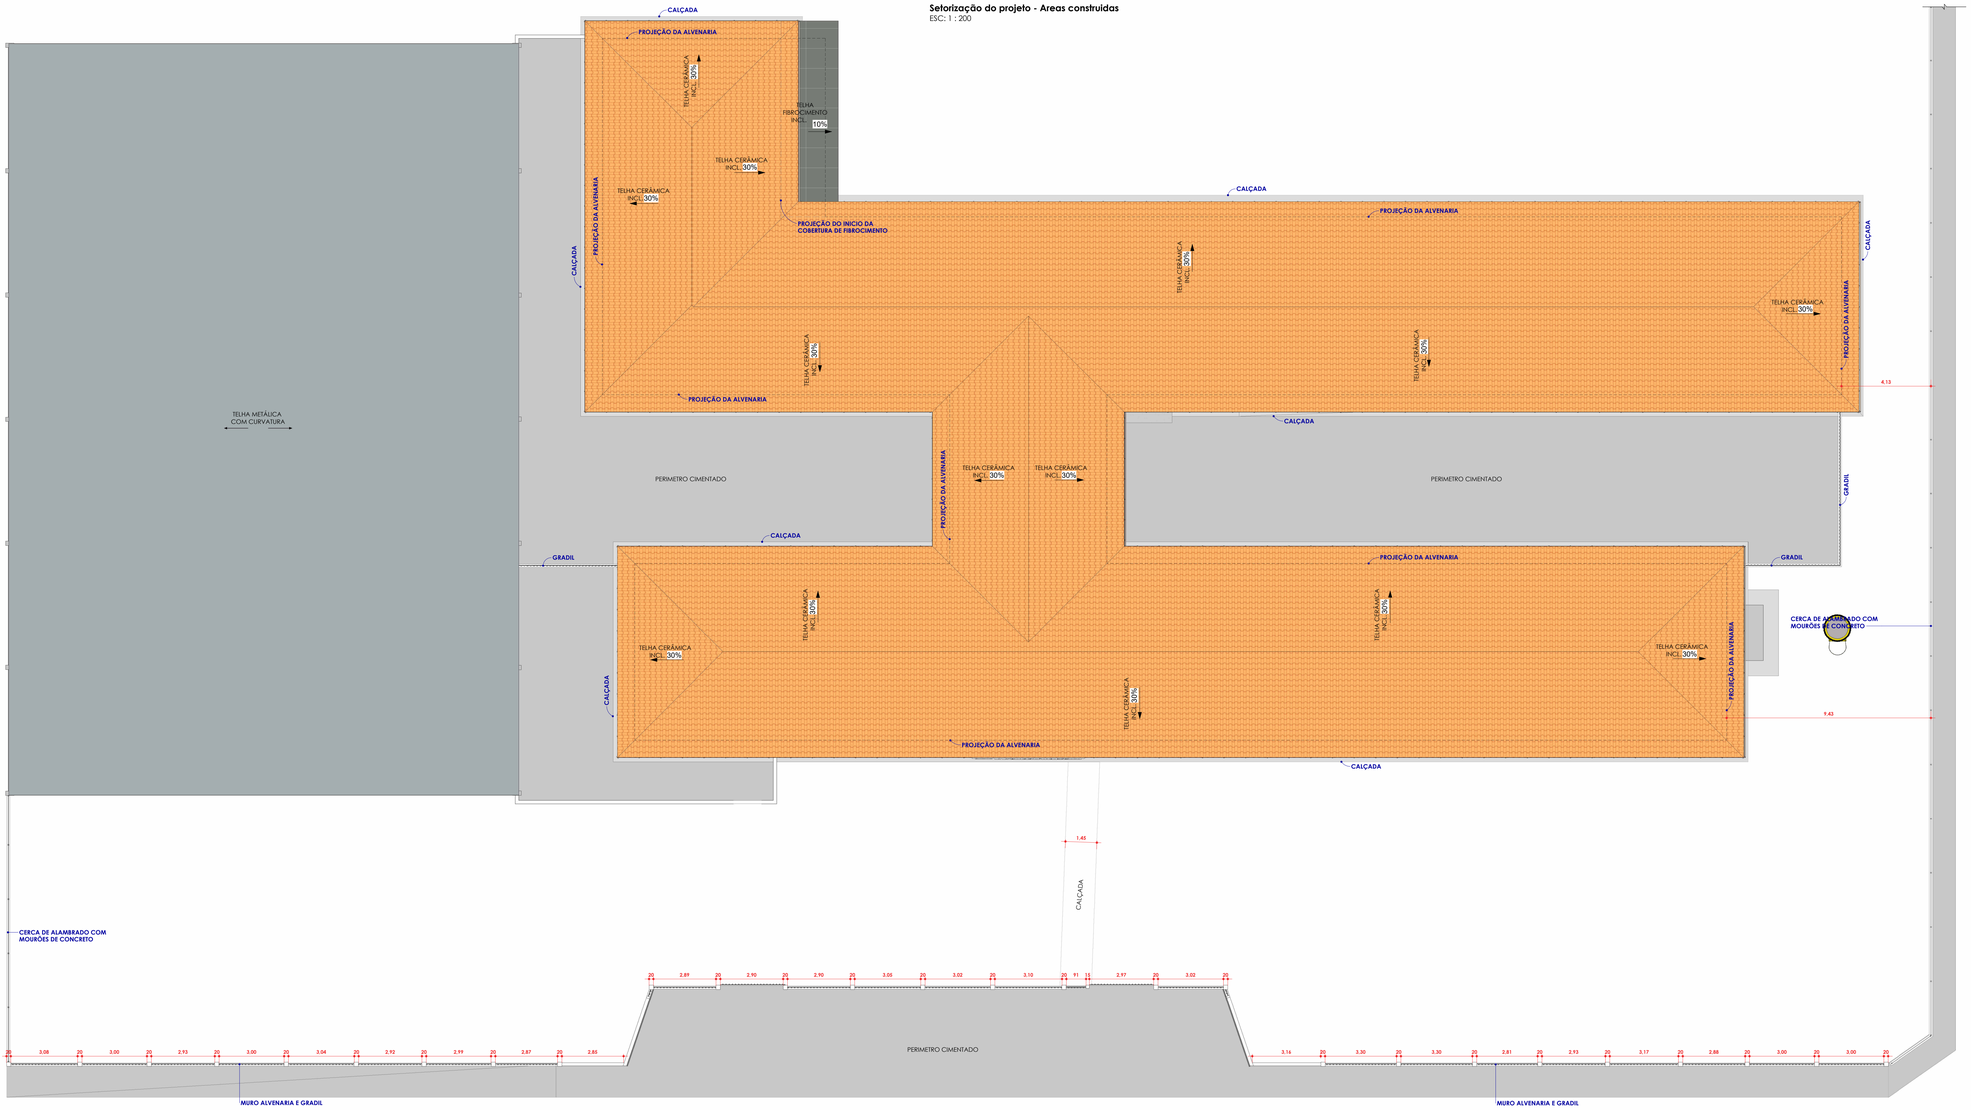

Planta de Implantação e Coberutra
ESC: 1 : 100

PLANTA DE SITUAÇÃO
ESC:S/ ESCALA

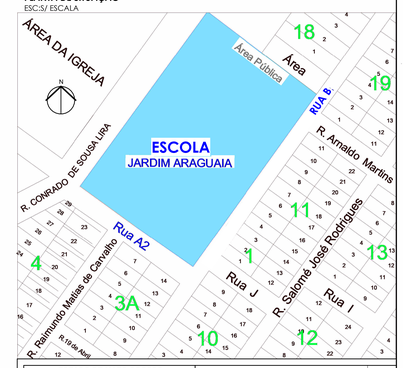

ESTADO DE MATO GROSSO PREFEITURA BARRA DO GARÇAS GESTÃO QUE TRABALHA COM RESPONSABILIDADE		SECRETARIA DE DESENVOLVIMENTO URBANO E SUSTENTÁVEL	Folha: 04/05
CNPJ 03.439.239/0001-50 Rua Carajás, 522 centro - Barra do Garças MT - CEP 78.600-000		Coordenadas: 15°51'58.32" S 52°16'25.70" O	
Obra: REFORMA DO CMEB JARDIM ARAGUAIA COM QUADRA POLIESPORTIVA			APROVAÇÃO:
Conteúdo: PLANTA DE COBERTURA			
Local: Rua B , S/N°, Jardim Araguaia - Barra do Garças - MT			
Proprietário: PREFEITURA MUNICIPAL DE BARRA DO GARÇAS CNPJ 03.439.239/0001-50			
Proprietário: PREFEITURA MUNICIPAL DE BARRA DO GARÇAS CNPJ 03.439.239/0001-50	Autor do Projeto: BEATRIZ DA SILVA ALMEIDA GUEDES:03971888 Assinado de forma digital por BEATRIZ DA SILVA ALMEIDA GUEDES:03971888 Dados: 2026.08.19 09:20:04 -04'00' Nº BEATRIZ S. ALMEIDA GUEDES Arquiteta e Urbanista CREA nº MT 55922		
Área Construída: 1830,03 m²	Dimensões: Metros	Escala: Como indicada	
Arquivo: PLANTA DE COBERTURA	Data: AGOSTO/2026	Projetista: Beatriz S. A. Guedes	

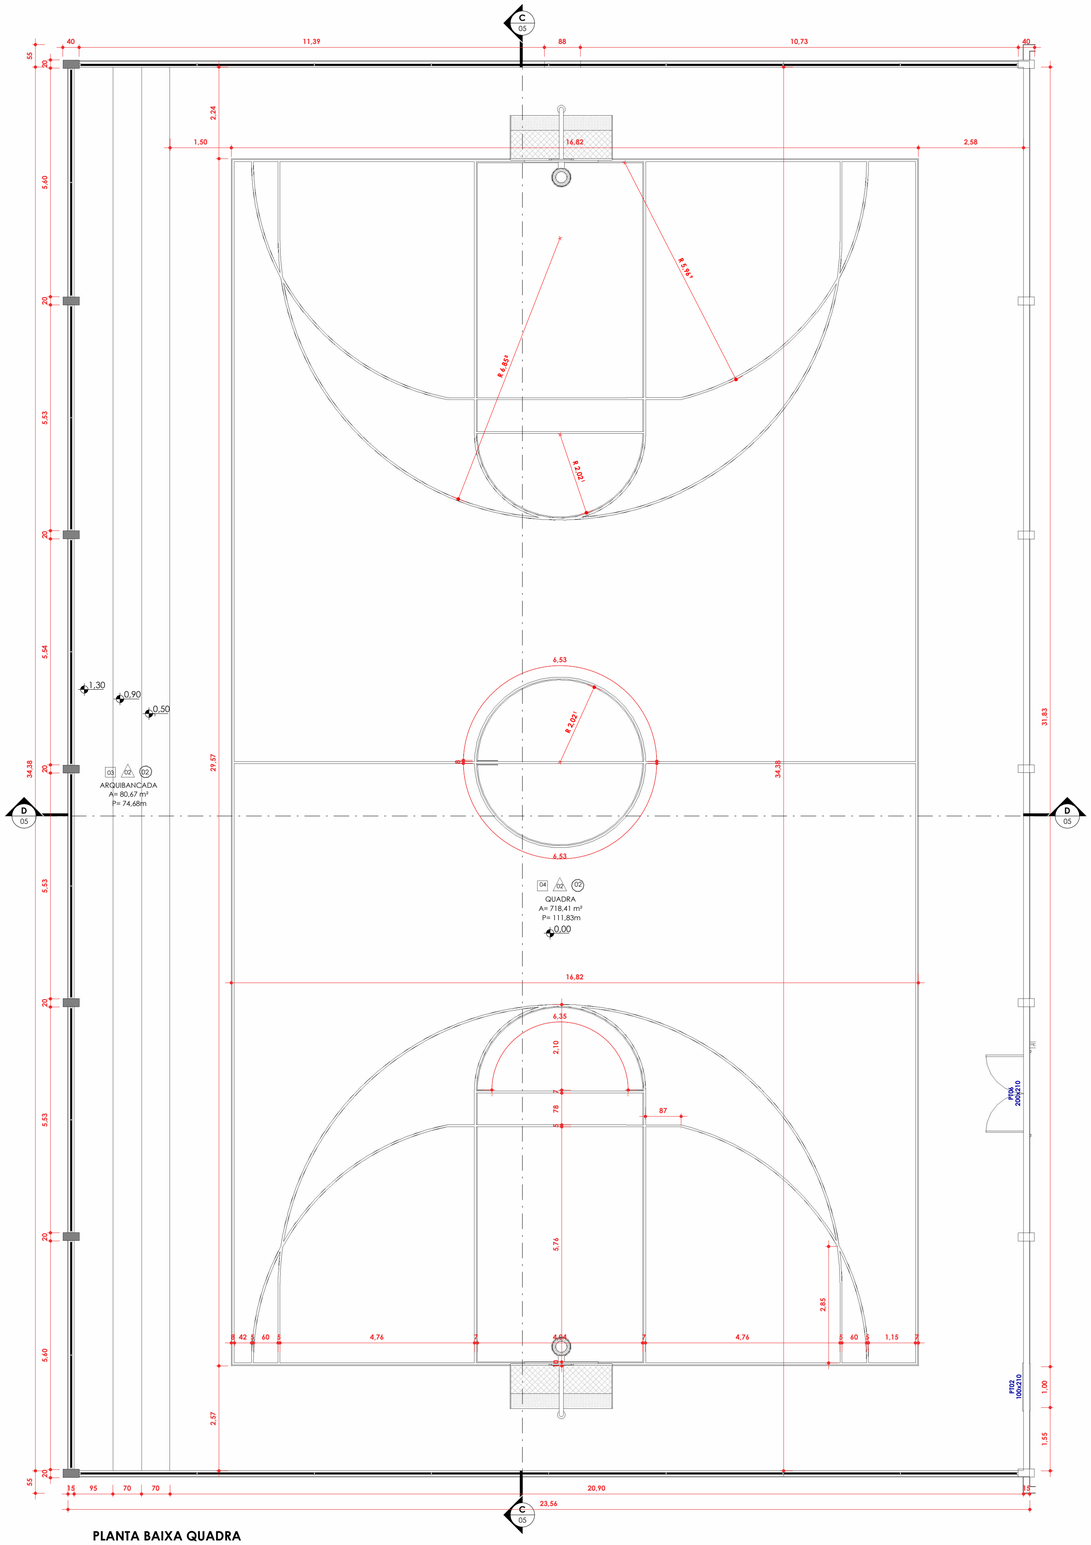

PLANTA BAIXA QUADRA
ESC:1 : 75

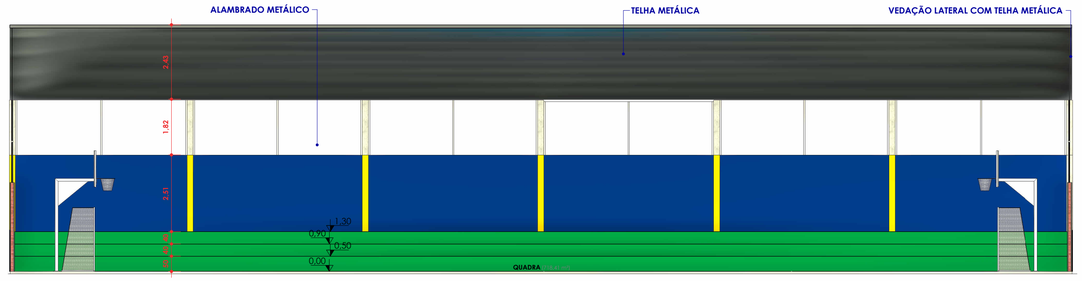

CORTE C
ESC: 1 : 100

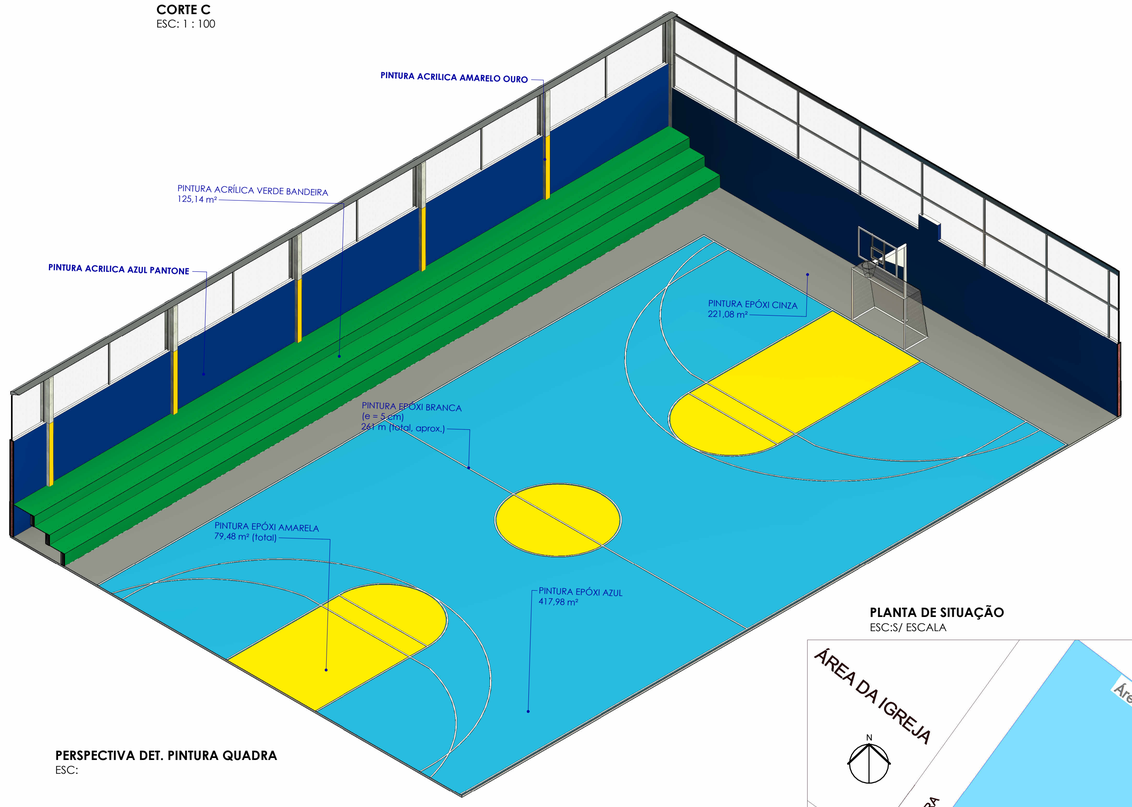

PERSPECTIVA DET. PINTURA QUADRA
ESC:

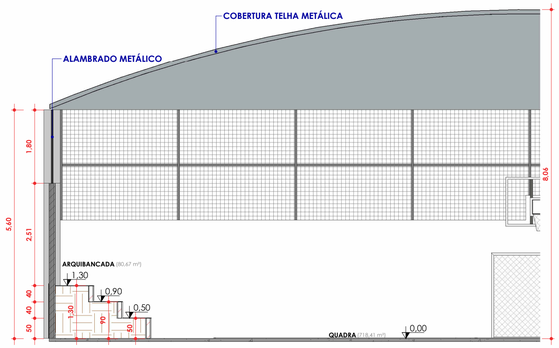

CORTE D
ESC:1 : 75

PLANTA DE SITUAÇÃO
ESC:S/ ESCALA

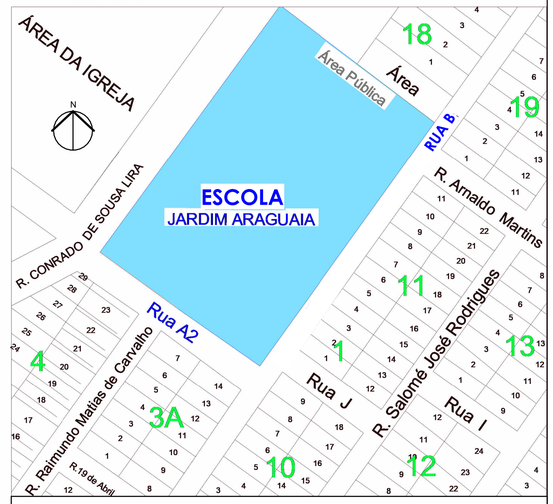

ESTADO DE MATO GROSSO
PREFEITURA
BARRA DO GARÇAS
GESTÃO QUE TRABALHA COM RESPONSABILIDADE
CNPJ 03.439.239/0001-50
Rua Carajás, 522 centro - Barra do Garças MT - CEP 78.600-000

SECRETARIA DE DESENVOLVIMENTO URBANO E SUSTENTÁVEL

Folha: 05/05

Coordenadas: 15°51'58.32" S 52°16'25.70" O

Obra:	REFORMA DO CMEB JARDIM ARAGUAIA COM QUADRA POLIESPORTIVA
Conteúdo:	DETALHAMENTO DE QUADRA POLIESPORTIVA
Local:	Rua B , S/Nº, Jardim Araguaia - Barra do Garças - MT
Propriedade:	PREFEITURA MUNICIPAL DE BARRA DO GARÇAS CNPJ:03.439.239/0001-50
Proprietário:	PREFEITURA MUNICIPAL DE BARRA DO GARÇAS CNPJ:03.439.239/0001-50
Autor do Projeto:	BEATRIZ DA SILVA ALMEIDA GUEDES:02671888112 — Assinado de forma digital por BEATRIZ DA SILVA ALMEIDA GUEDES:02671888112 Dados: 2026.08.14 09:00:28 -03'00' — BEATRIZ S. ALMEIDA GUEDES, Registro Profissional CREA nº MT 55922
Área Construída:	1830,03 m²
Dimensões:	Metros
Escala:	Como indicada
Data:	AGOSTO/2026
Projetista:	Beatriz S. A. Guedes

APROVAÇÃO:

DETALHAMENTO DE QUADRA POLIESPORTIVA