

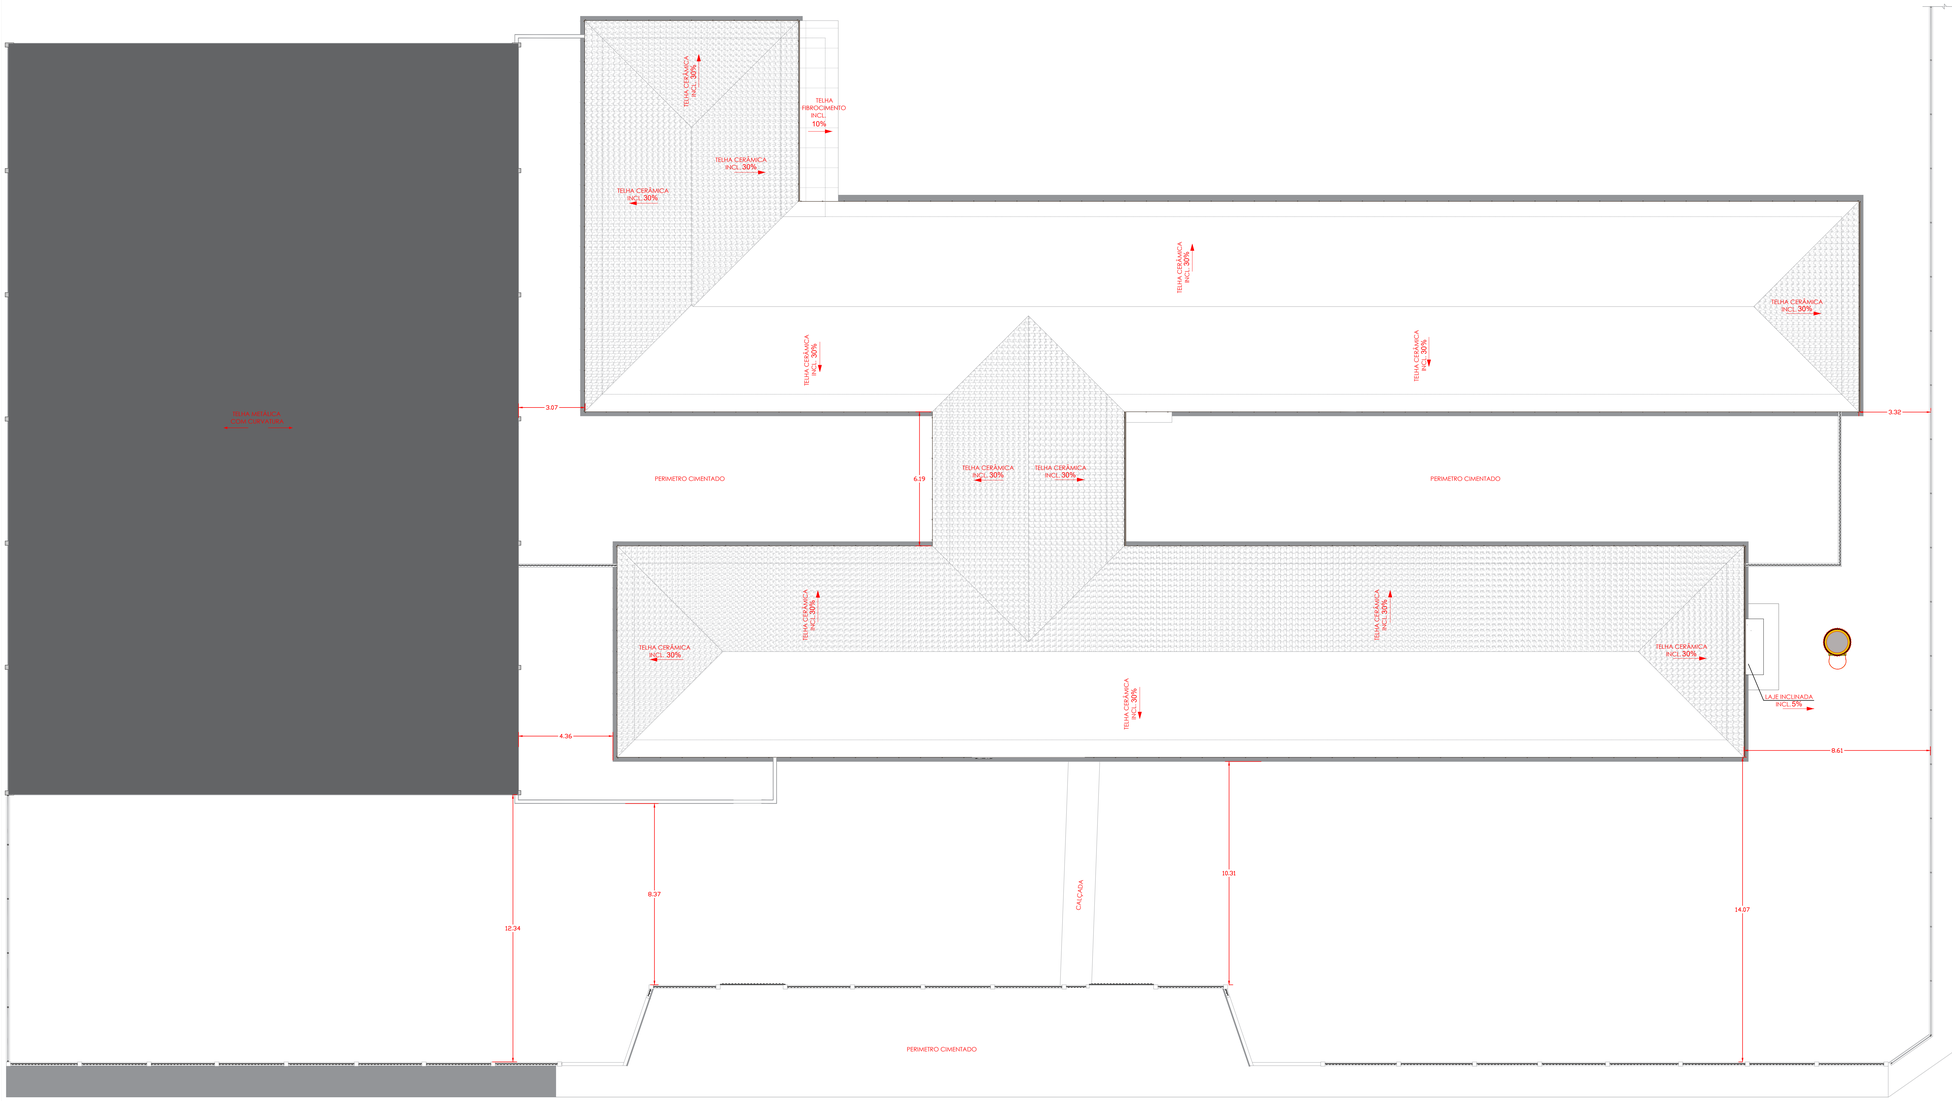


1 **Planta de Cobertura e Implantação**
Escala 1:100

5.1.3 MEDIDAS DE SEGURANÇA CONTRA INCÊNDIO E PÂNICO			
X	Acesso de Viatura do CBMMT		Isolamento de Risco (Separação entre Edificações)
X	Resistência ao fogo dos elementos de construção		Compartimentação horizontal
	Compartimentação vertical	X	Controle de materiais de acabamento e revestimento
X	Saídas de emergência		Elevador de emergência
	Controle de fumaça	X	Iluminação de emergência
X	Brigada de incêndio	X	Alarme de incêndio
	Detecção de incêndio	X	Extintores
X	Sinalização de emergência		Chuveiros automáticos (sprinkler
X	Hidrante e mangotinhos		Espuma
X	Sistema de proteção contra descargas atmosféricas (SPDA)		Sistema p/ monitoramento, supressão e alivio de explosões e/ou poeiras
	Sistema fixo de gases limpos e CO2		Escada pressurizada
	Resfriamento		Outros (especificar)
	Plano de intervenção de incêndio		
RISCOS ESPECIAIS			
	Armazenamento de liquidos ou Gases combustíveis e/ou inflamáveis		Armazenamento de fogos de artifício e/ou explosivos
	Armazenamento de gases combustíveis		Vasos sob pressão
	Armazenamento de produtos perigosos		Heliponto ou heliporto
	Instalações radioativas, nucleares, radiografia industrial ou congêneres		Instalação predial de gás liquefeito de petróleo (Central de GLP)
	Outros (USINA FOTOVOLTAICA)		

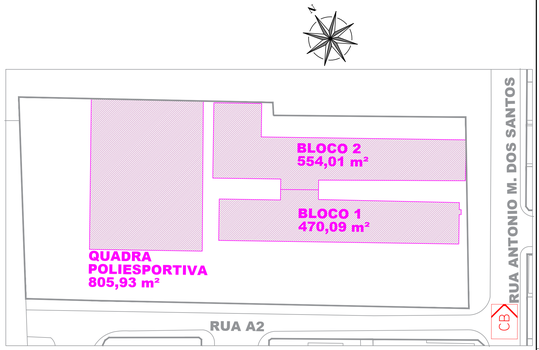

3 **Planta de Situação**
Escala 1:500

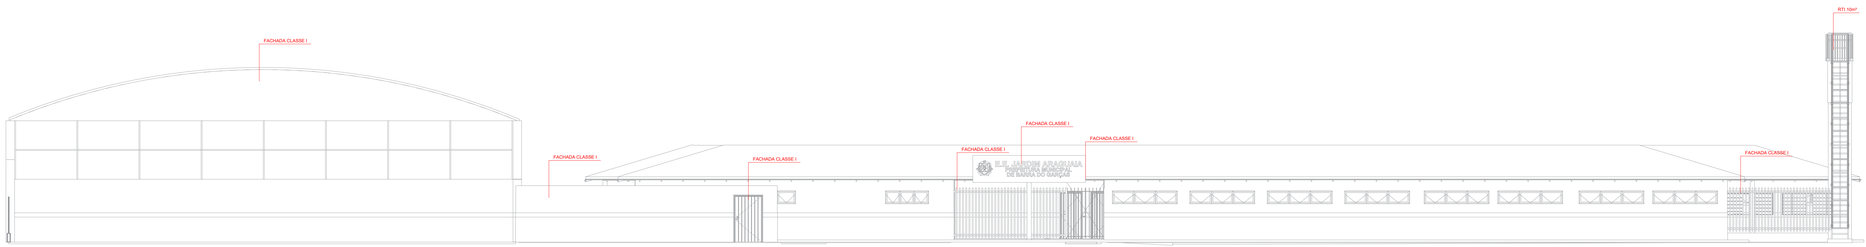

2 **Fachada Frontal**
Escala 1:100

Quadro de Área Construida		
Ordem	**Nome**	**Área Construida**
1	Bloco 1	470,09 m²
2	Bloco 2	554,01 m²
3	Quadra Poliesportiva	805,93 m²
Total geral: 3		1.830,03 m²

PROCESSO DE SEGURANÇA CONTRA INCÊNDIO E PÂNICO

( ) NOVO ( ) ATUALIZAÇÃO DE PSCIP Nº: ( ) SUBSTITUIÇÃO DE PSCIP Nº:

TÍTULO DE DESENHO:
PROJETO DE PREVENÇÃO E COMBATE A INCÊNDIO

OCUPAÇÃO:
E-1: Educacional e Cultura Física

RAZÃO SOCIAL:
Prefeitura Municipal de Barra do Garças - MT

NOME FANTASIA:
ESCOLA JARDIM ARAGUAIA

CNPJ/CPF:
03.439.239/0001-50


ENDEREÇO:
RUA ANTONIO MORAES DOS SANTOS (ANTIGA RUA "B"), S/Nº, JARDIM ARAGUAIA - BARRA DO GARÇAS - MT

RESPONSÁVEL TÉCNICO:
BEATRIZ DA SILVA ALMEIDA GUEDES:02471488811
Assinado de forma digital por BEATRIZ DA SILVA ALMEIDA GUEDES:02471488811
Dados: 2026.08.19 09:22:47 -04'00'
BEATRIZ S. ALMEIDA GUEDES
Registro Profissional
CREA - MT 55922


DATA: AGO/2026 Folha: 1 / 3
ESCALA: Como indicada REVISÃO:



1 Planta Baixa - Sinalizações
Escala 1:100

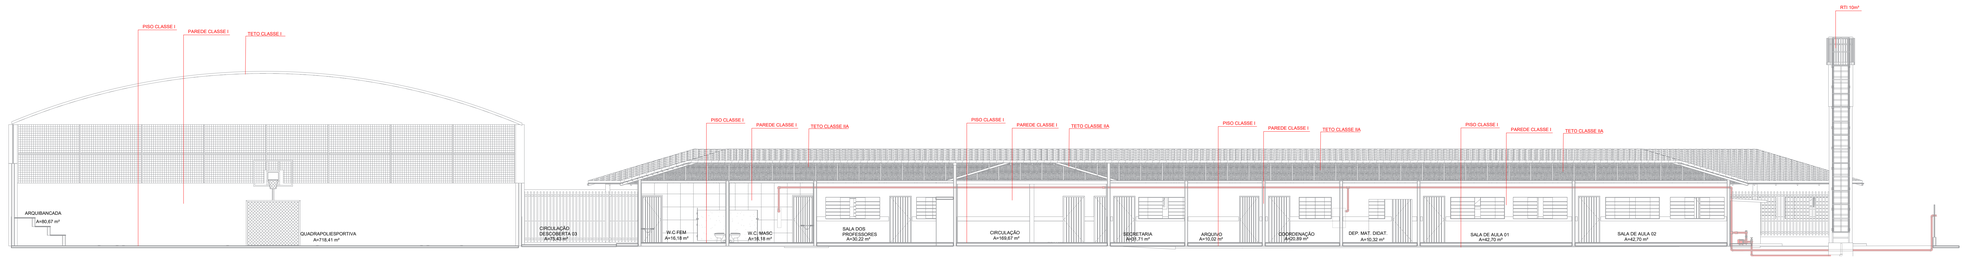

2 Corte AA
Escala 1:100

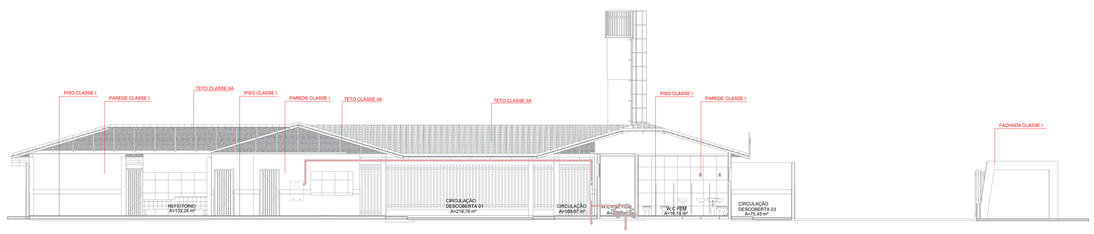

3 Corte BB
Escala 1:100

CBM - 01 - SIMBOLOGIA PARA A SINALIZAÇÃO DE EMERGÊNCIA

NBR	NBR 16820 – Sinalização de segurança contra incêndio e...
Norma Tecnica (NT)	NTCB 15 - SINALIZAÇÃO DE EMERGÊNCIA

QTD.	CÓD.	SÍMBOLO	SIGNIFICADO
1. Mensagens Escritas			
1	M1		Indicação dos sistemas de proteção contra incêndio existentes na edificação.
1	M2	LOTAÇÃO MÁXIMA DESTE RECINTO É DE 50 PESSOAS	Indicação da lotação máxima admitida no recinto de reunião de público
1	N3	Central de detecção e alarme	Indicação da central de alarme
1	N5	CASA DE BOMBAS	Indicação da casa de bomba
1	N10	EXCLUSIVO CORPO DE BOMBEIROS	Indicação exclusivo corpo de bombeiros
2. Sinalização de Orientação e Salvamento			
1	S12	SAÍDA	Saída de emergência
4	S3		Acesso a saída de emergência fixada acima da porta
3	S1		Acesso a saída de emergência a esquerda/direita fixado em coluna
7	S2		Acesso a saída de emergência a esquerda/direita fixado em parede
3. Sinalização de Equipamentos de Combate a Incêndio e Alarme			
5	E5		Extintor de incêndio
2	E7		Abrigo de mangueira e hidrante
4	E1		Alarme sonoro
4	E2	ALARME DE INCÊNDIO	Comando manual de alarme de incêndio
1	E3	BOMBA DE INCÊNDIO	Comando manual de bomba de incêndio
36			

01 - ILUMINAÇÃO DE EMERGENCIA

NBR	NBR 10898 – Sistema de iluminação de emergência
Norma Tecnica...	NTCB 16 - ILUMINAÇÃO DE EMERGÊNCIA

QTD.	SÍMBOLO	TIPO
23		luminária de emergência - Parede
23		

EXTINTOR DE INCÊNDIO

NTCB 18 - SISTEMA DE PROTEÇÃO POR EXTINTORES DE INCÊNDIO

QTD.	SÍMBOLO	CARGA	CARGA NOMINAL	CAPACIDADE EXTINTORA
Extintor portatil - Parede				
5	20,00 m	Carga de Pó ABC	4Kg	2A:20B:C
5				

LEGENDA / SIMBOLOGIA

QUADRO DE DISTRIBUIÇÃO DE LUZ (QDL) — DIREÇÃO DE FLUXO DA ROTA DE FUGA
SINALIZAÇÃO DE EMERGÊNCIA — SAÍDA FINAL DA ROTA DE FUGA

QUANTITATIVO HIDRANTE

QTD.	SÍMBOLO	DESCRIÇÃO
11		JOELHO 90° AÇO GALVANIZADO 65MM
3		TÊ AÇO GALVANIZADO 65MM
2		VALVULA RETENÇÃO HORIZONTAL 65MM
4		REGISTRO GAVETA 65MM
2		HIDRANTE EXTERNO MANGUEIRA 30M
1		BOTOEIRA PARA ACIONAMENTO BOMBA
4		ALARME SONORO
4		BOTOEIRA ALARME SONORO
1		HIDRANTE RECALQUE
65 m		TUBULAÇÃO AÇO GAVLANIZADO 65MM

PROCESSO DE SEGURANÇA CONTRA INCÊNDIO E PÂNICO

( ) NOVO ( ) ATUALIZAÇÃO DE PSCIP Nº: ( ) SUBSTITUIÇÃO DE PSCIP Nº:

TÍTULO DE DESENHO:
PROJETO DE PREVENÇÃO E COMBATE A INCÊNDIO

OCUPAÇÃO:
E-1: Educacional e Cultura Física

RAZÃO SOCIAL:
Prefeitura Municipal de Barra do Garças - MT

NOME FANTASIA:
ESCOLA JARDIM ARAGUAIA


CNPJ/CPF:
03.439.239/0001-50

ENDEREÇO:
RUA ANTONIO MORAES DOS SANTOS (ANTIGA RUA "B"), S/Nº, JARDIM ARAGUAIA - BARRA DO GARÇAS - MT

RESPONSÁVEL TÉCNICO:
BEATRIZ DA SILVA ALMEIDA
Assinado de forma digital por BEATRIZ DA SILVA ALMEIDA
Dados: 2026.02.04 17:09:12 -04'00'
BEATRIZ S. ALMEIDA GUEDES
Registro Profissional
CREA - MT 55922


DATA: AGO/2026
ESCALA: Como indicada
REVISÃO:
Folha: 2 / 3

NOTA TÉCNICA
Toda a tubulação do sistema de hidrante é de Aço Galvanizado Φ65mm - 2 1/2”

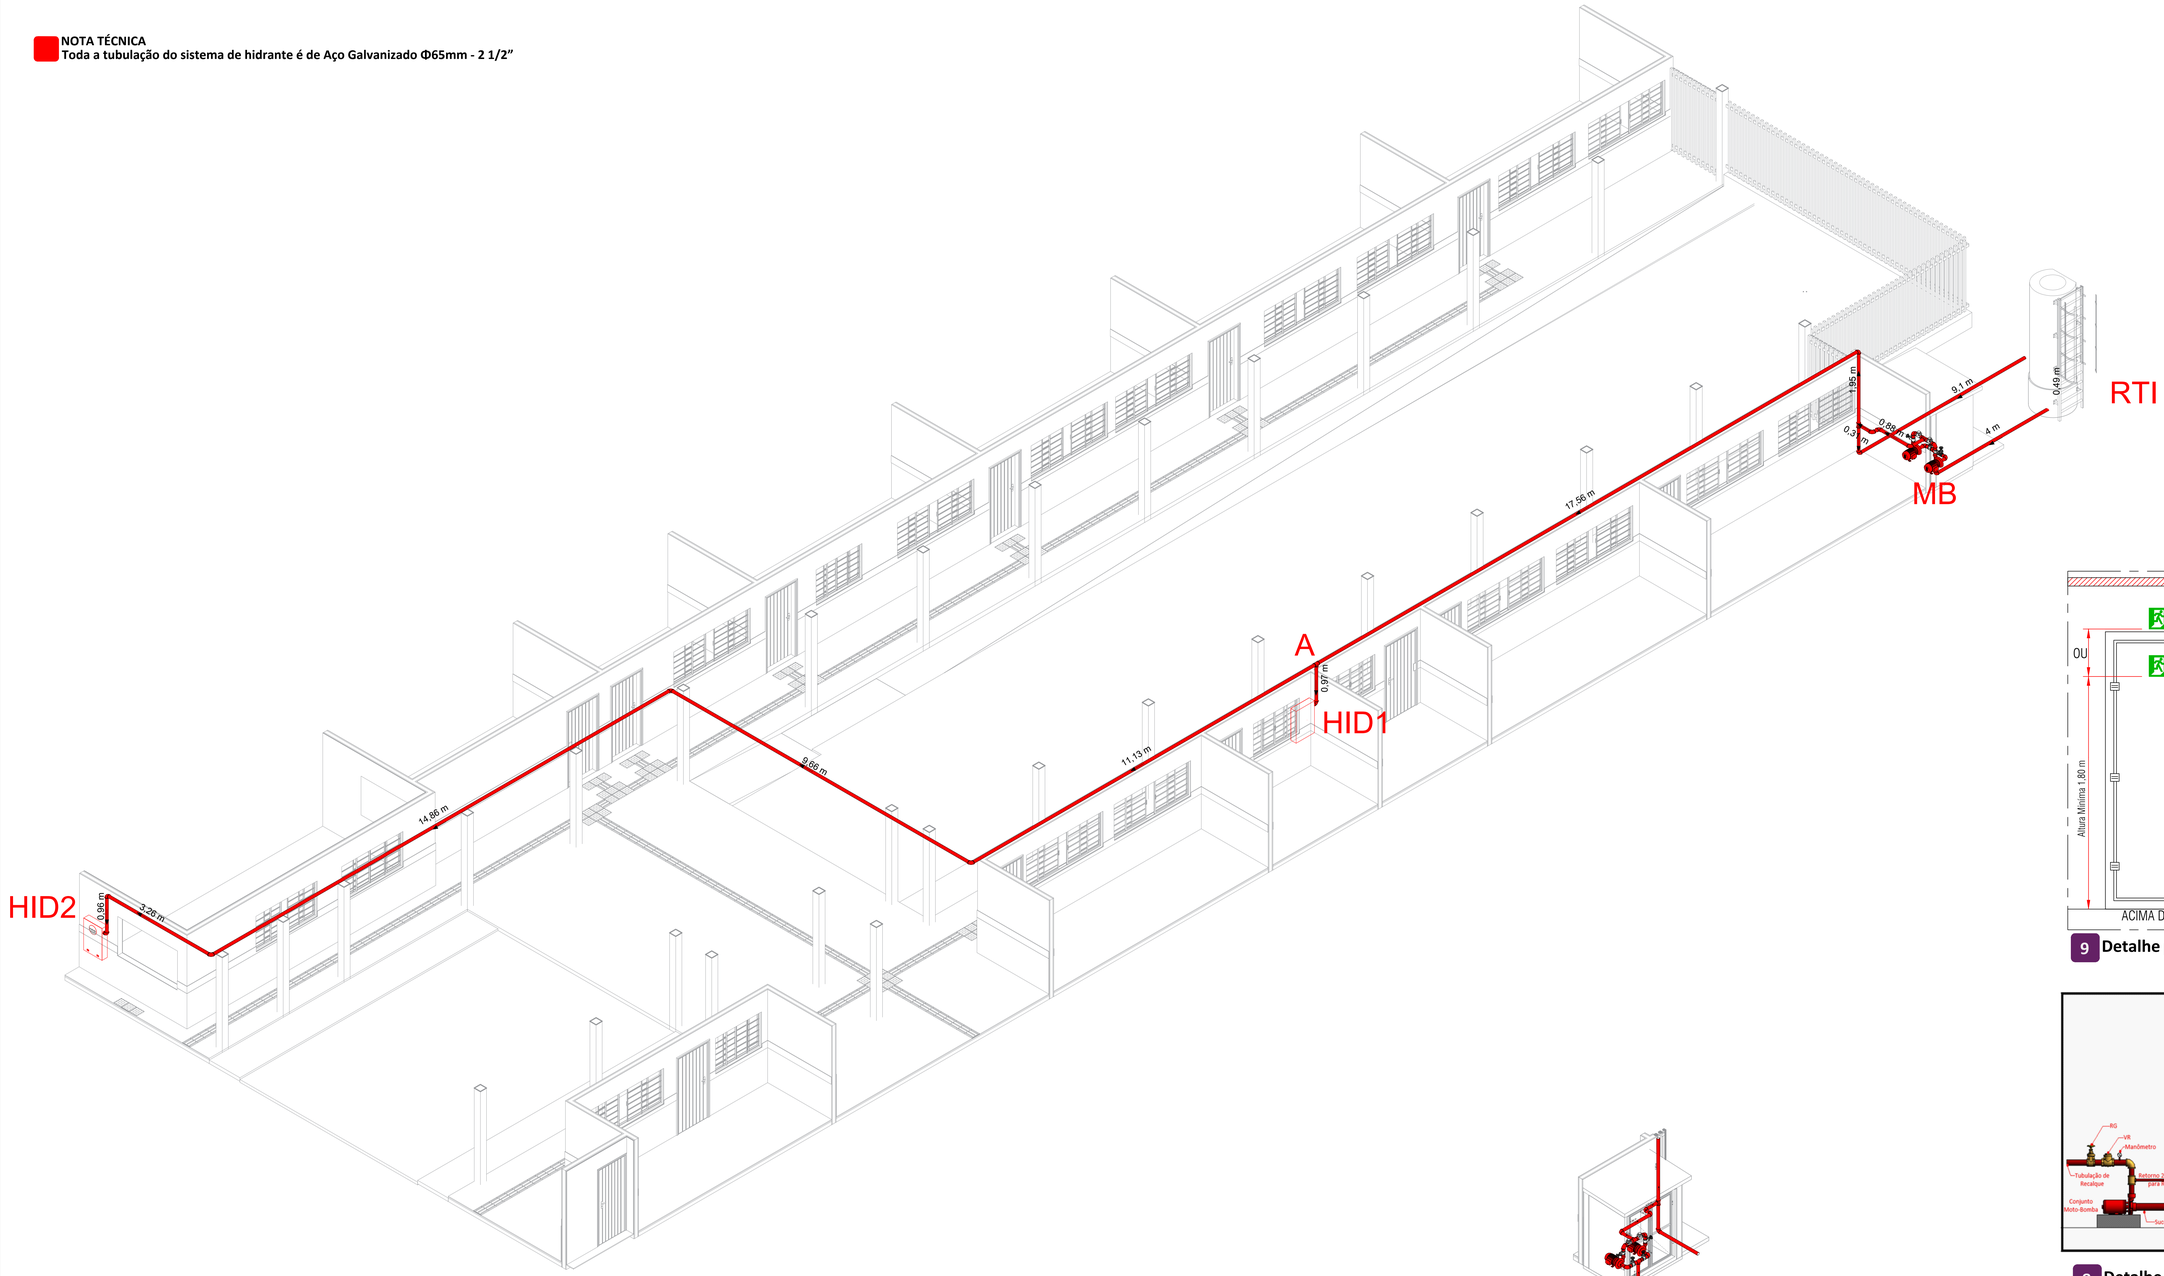


1 **Isométrico - Sistema de Hidrantes**
Escala 1:100

2 **Isométrico - Bomba de Incendio**
Escala 1:100

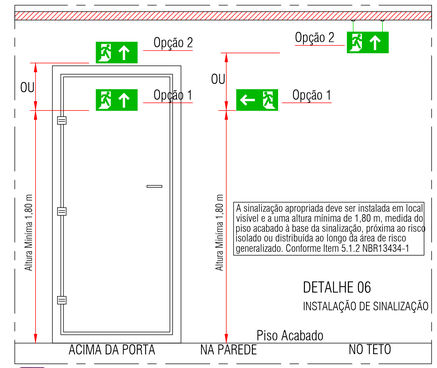

9 **Detalhe posicionamento placas**

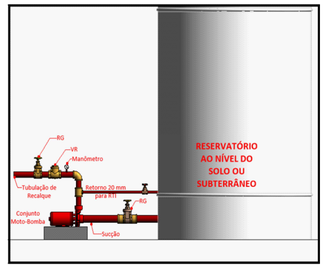


8 **Detalhe Reservatório**

Esta edificação está dotada dos seguintes Sistemas de Proteção contra Incêndio:


Acesso de Viatura do CBMMT
Controle de materiais de acabamento e revestimento
Resistência ao fogo dos elementos de construção
Sinalização de emergência
Extintores
Iluminação de emergência
Saídas de emergência
Alarme de Incêndio
Hidrantes
Brigada de Incêndio
SPDA

Em caso de Emergencia:
Ligue 193 - Corpo de Bombeiros
Ligue 190 - Policia Militar


1 **Detalhe Placa M-1**
Sem Escala

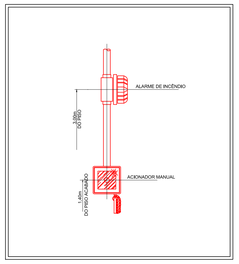


2 **Detalhe alarme de incêndio**

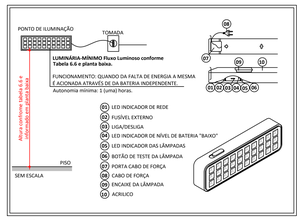


3 **Detalhe Iluminção de Emergência**

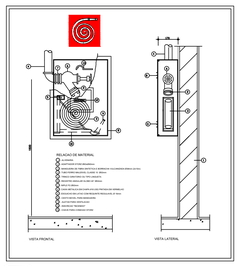

4 **Detalhe Hidrante**

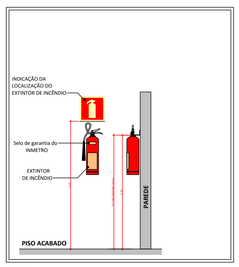

5 **Detalhe Instalação de Extintor**

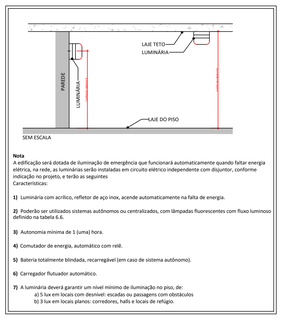

Nota
A edificação será dotada de iluminação de emergência que funcionará automaticamente quando faltar energia elétrica, na rede, as luminárias serão instaladas em circuito elétrico independente com disjuntor, conforme indicação no projeto, e terão as seguintes
Características:

1) Luminária com acrílico, refletor de aço inox, acende automaticamente na falta de energia.

2) Poderão ser utilizados sistemas autônomos ou centralizados, com lâmpadas fluorescentes com fluxo luminoso definido na tabela 6.6.

3) Autonomia mínima de 1 (uma) hora.


4) Comutador de energia, automático com relé.

5) Bateria totalmente blindada, recarregável (em caso de sistema autônomo).

6) Carregador flutuador automático.

7) A luminária deverá garantir um nível mínimo de iluminação no piso, de:
a) 5 lux em locais com desnível: escadas ou passagens com obstáculos
b) 3 lux em locais planos: corredores, halls e locais de refugio.

6 **Detalhe Iluminção de Emergência**

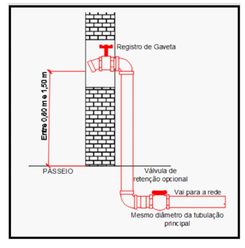

7 **Detalhe Hidrante Recalque**

PROCESSO DE SEGURANÇA CONTRA INCÊNDIO E PÂNICO

( ) NOVO ( ) ATUALIZAÇÃO DE PSCIP Nº: ( ) SUBSTITUIÇÃO DE PSCIP Nº:

TÍTULO DE DESENHO:
PROJETO DE PREVENÇÃO E COMBATE A INCÊNDIO

OCUPAÇÃO:
E-1: Educacional e Cultura Física

RAZÃO SOCIAL:
Prefeitura Municipal de Barra do Garças - MT

NOME FANTASIA:
ESCOLA JARDIM ARAGUAIA

CNPJ/CPF:
03.439.239/0001-50

ENDEREÇO:
RUA ANTONIO MORAES DOS SANTOS (ANTIGA RUA "B"), S/Nº, JARDIM ARAGUAIA - BARRA DO GARÇAS - MT

RESPONSÁVEL TÉCNICO:
BEATRIZ DA SILVA ALMEIDA GUEDES:05274988713
Assinado de forma digital por BEATRIZ DA SILVA ALMEIDA GUEDES:05274988713
Dados: 2026.02.19 09:08:08 -04'00'
BEATRIZ S. ALMEIDA GUEDES
ARQUITETA
CREA - MT 55922

DATA: AGO/2026
Folha: 3 / 3
ESCALA: Como indicada
REVISÃO: