


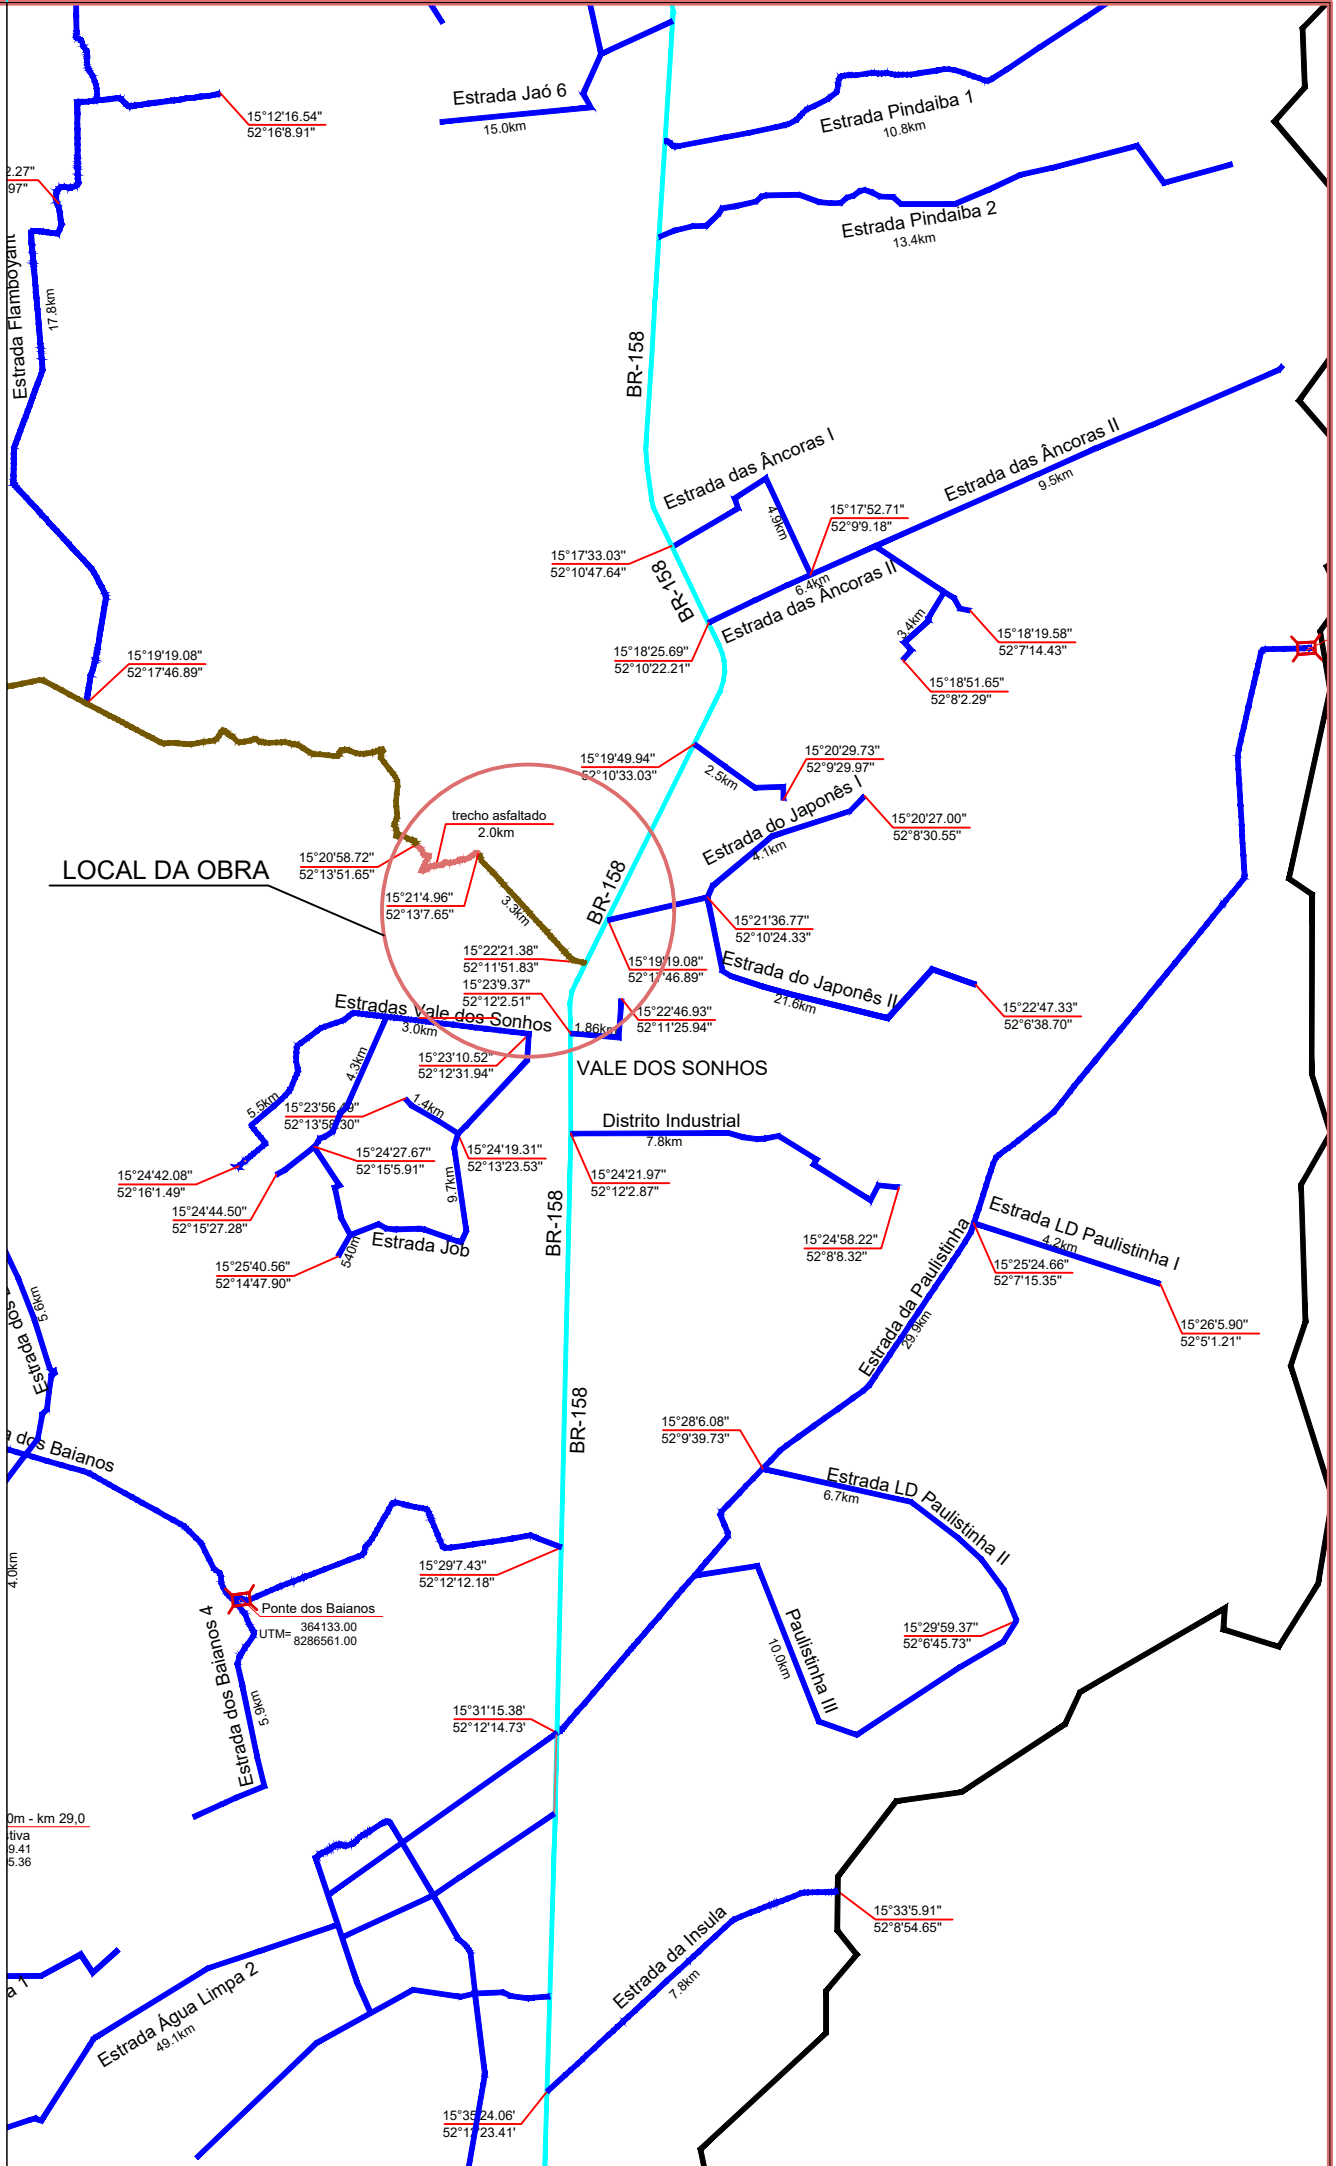


PLANTA DE PLANALTIMÉTRICO
ESCALA 1/4.500



ESTADO DE MATO GROSSO PREFEITURA MUNICIPAL DE BARRA DO GARÇAS <small>CNPJ 12.438.238/0001-59 Rua Carajá, 522 centro - Barra do Garças - MT - CEP 76.600-000</small>		Recursos : Ministério da Agricultura, Pecuária e Abastecimento CONTRATO DE REPASSE Nº 908657/2020 /MAPA/CAIXA		Folha : 01/01
				
Obra : PROJETO DE PAVIMENTAÇÃO DO TRECHO ENTRE BR-158 ATÉ A SERRA DO RONCADOR		APROVAÇÃO		
Conteúdo : LEVANTAMENTO PLANALTIMÉTRICO				
Local : ESTRADA DA SERRA DO RONCADOR				
Propriedade : Município de Barra do Garças - MT				
Proprietário : Município de Barra do Garças				
Autor do projeto : Humberto David Santana <small>Eng. Civil CREA MT/02911/D</small>				
Área Construída : 1 / 4.500				
Arquivo : CAD	Data : julho / 2021	Desenho :		