


PLANTA DE PLANALTIMÉTRICO
ESCALA 1/4.500

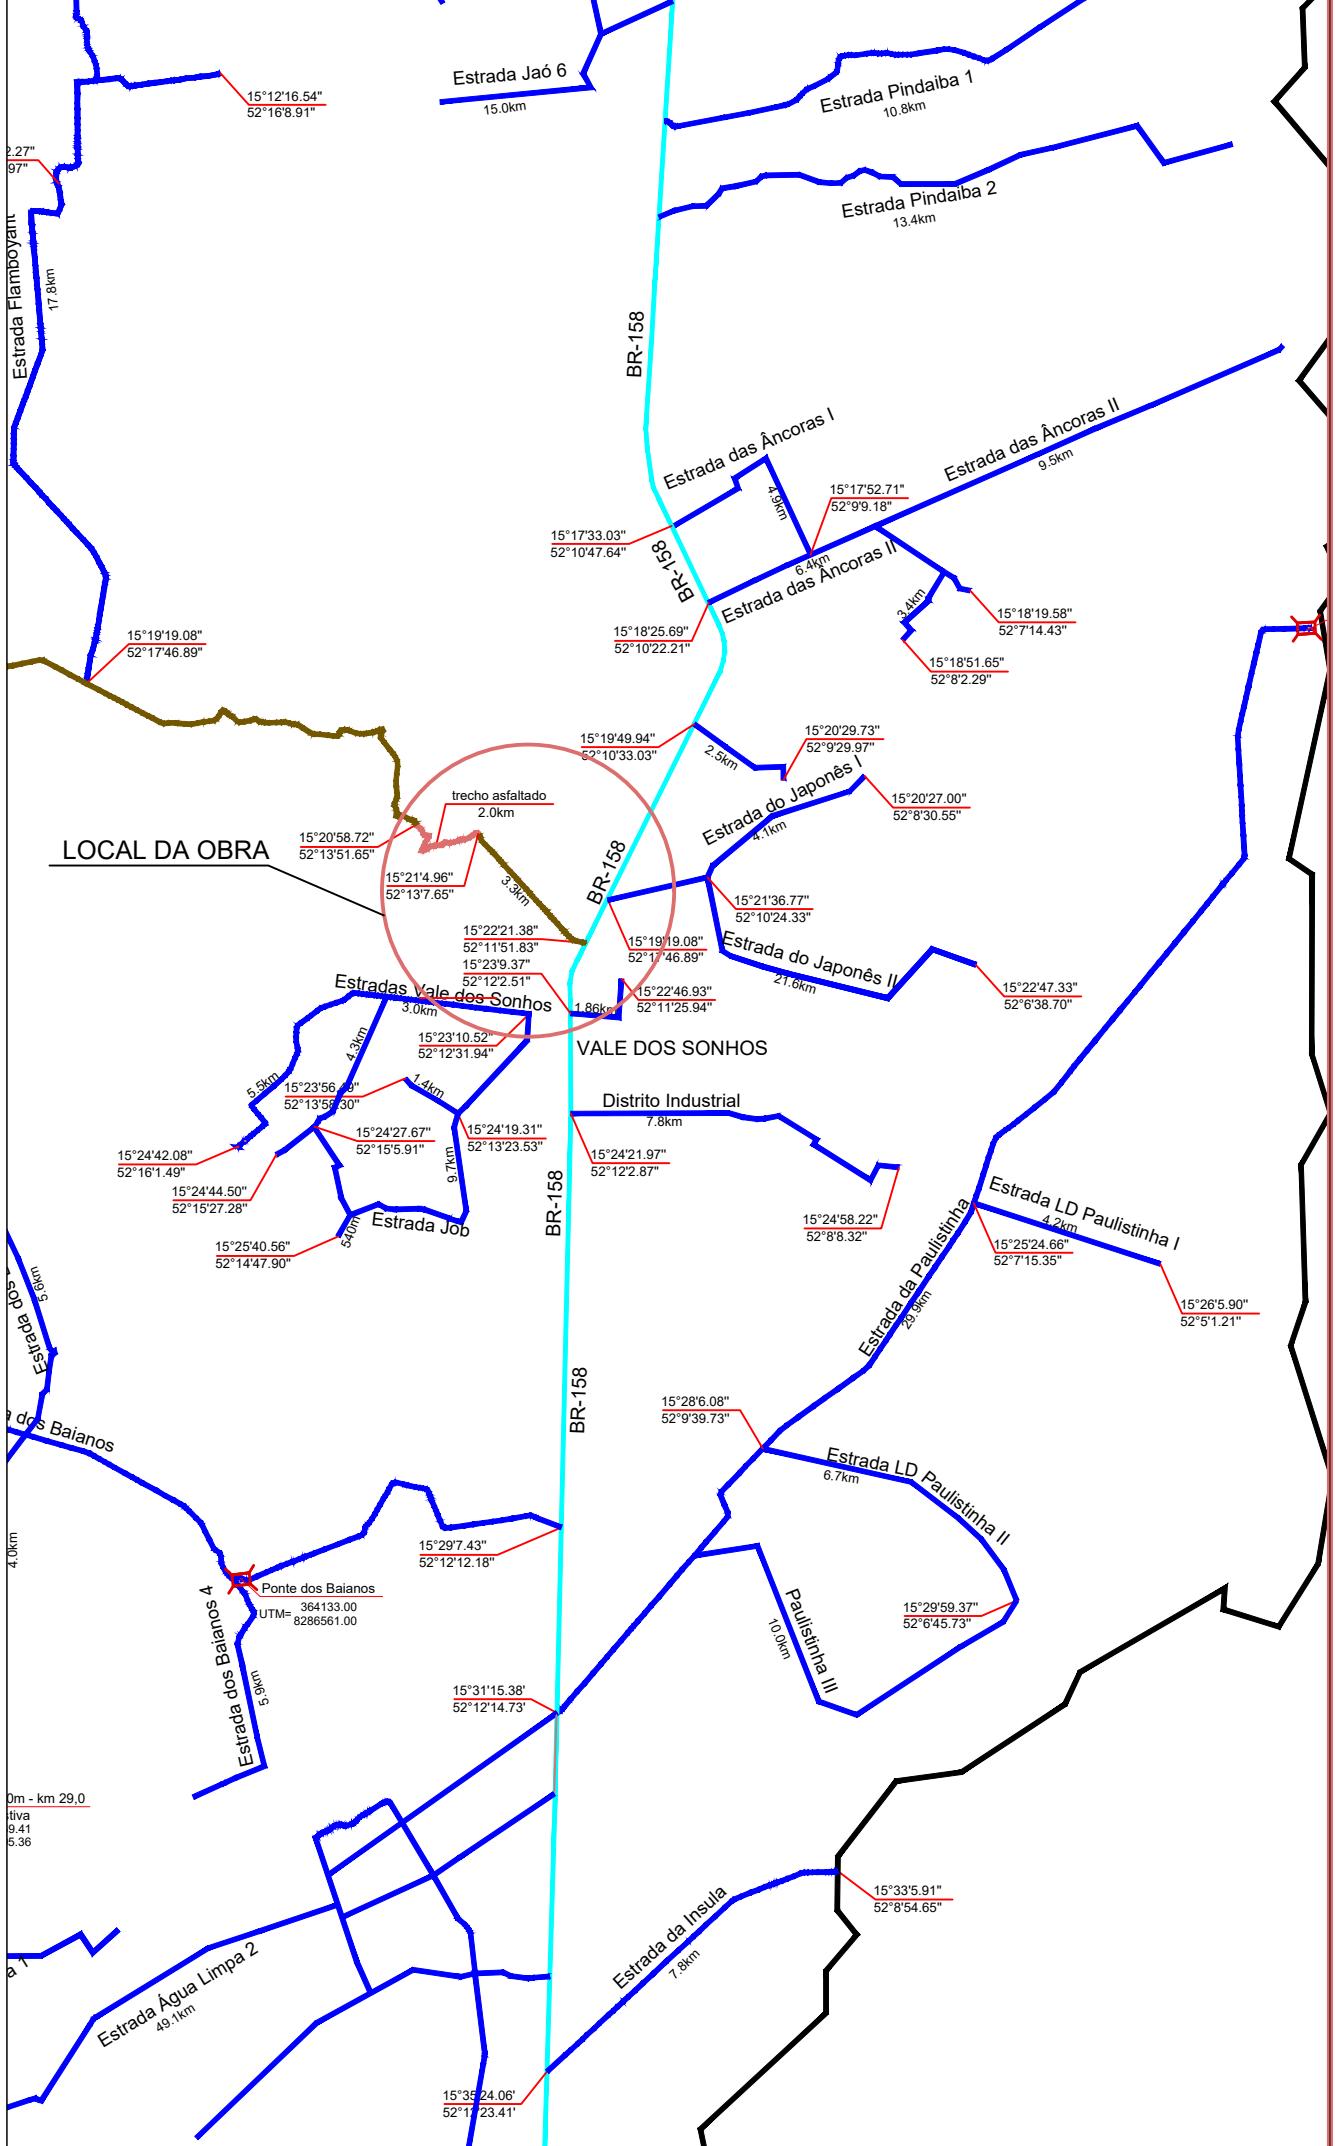

<div>ESTADO DE MATO GROSSO</div> <div>PREFEITURA MUNICIPAL DE BARRA DO GARÇAS</div> <div>CNPJ 03.438.238/0001-50</div> <div>Rua Carajá, 522 centro - Barra do Garças MT - CEP 78.600-000</div>		Recursos :	Folha : 01
<div></div>		Ministério da Agricultura, Pecuária e Abastecimento	
		CONTRATO DE REPASSE Nº 9088657/2020 (MAPA/CAIXA)	
Obra : PROJETO DE PAVIMENTAÇÃO DO TRECHO ENTRE BR-158 ATÉ A SERRA DO RONCADOR		APROVAÇÃO	
Conteúdo : LEVANTAMENTO PLANALTIMÉTRICO			
Local : ESTRADA DA SERRA DO RONCADOR			
Propriedade : Município de Barra do Garças - MT			
Proprietário : Autor do projeto:			
Município de Barra do Garças CNPJ 03.438.238/0001-50		Humberto David Santana Eng. Civil CREA MT/02911/D	
Área Construída:		Escala : 1 / 4.500	
Arquivo : CAD	Data : julho / 2021	Desenho :	