


PLANTA DE LOCAÇÃO GERAL  
ESCALA 1/14.000



COMPRIMENTO TOTAL DO TRECHO 3.20 KM  
ESTACA INICIAL - 0.00 E ESTACA FINAL 160

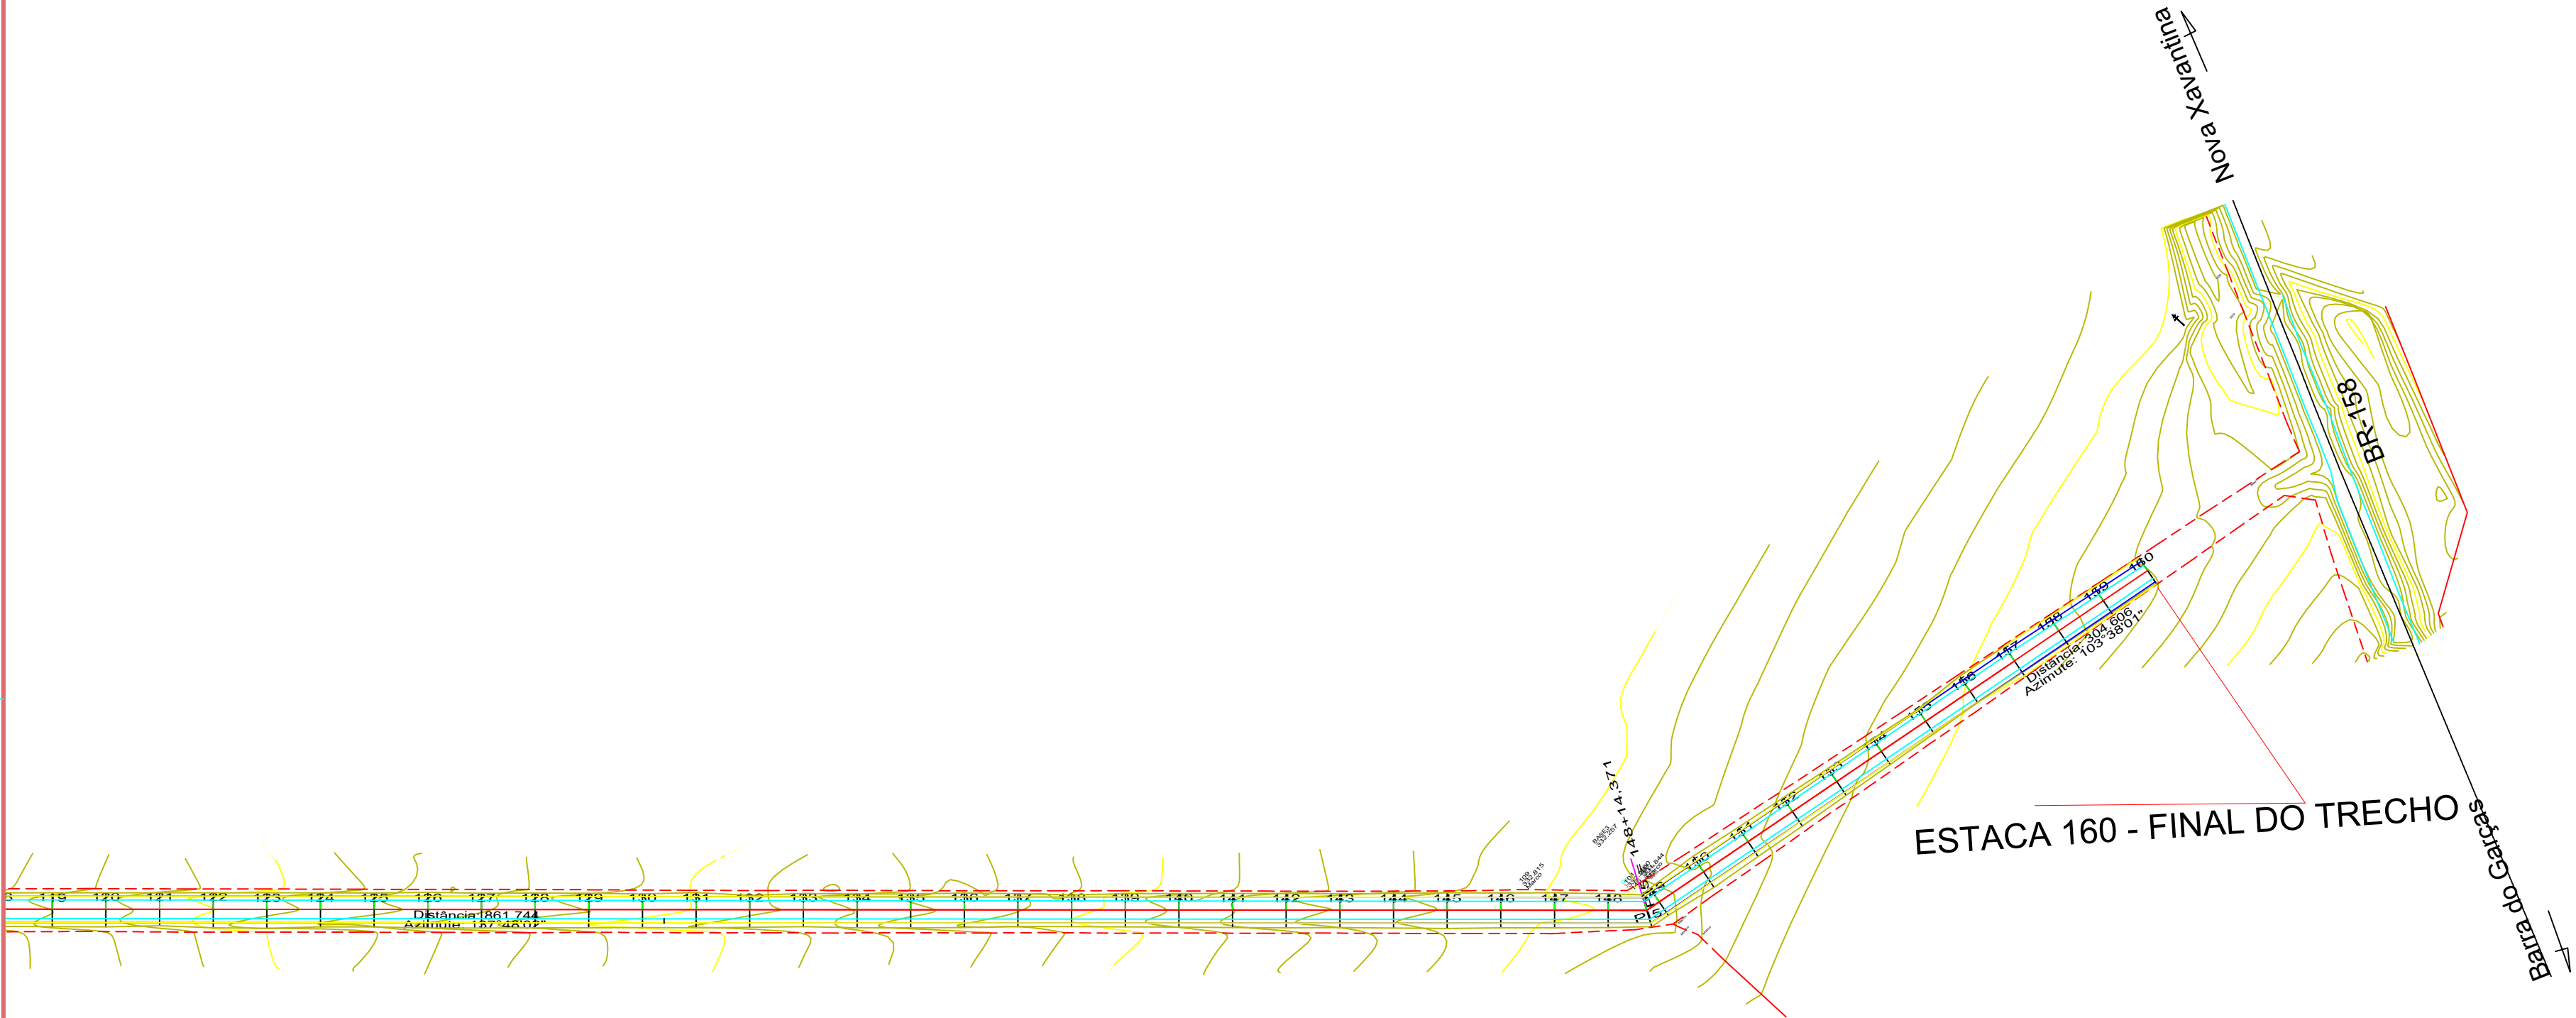

PLANTA DE LOCAÇÃO  
ESCALA 1/2.000

<b>ESTADO DE MATO GROSSO</b> <b>PREFEITURA MUNICIPAL DE BARRA DO GARÇAS</b> <small>Rua Carajás, 522 centro - Barra do Garças MT - CEP 76.600-000</small>		Recursos : Ministério da Agricultura, Pecuária e Abastecimento CONTRATO DE REPASSE Nº 908657/2020 (MAPA/CAIXA)		Folha : 01
Obra : PROJETO DE PAVIMENTAÇÃO DO TRECHO ENTRE BR-158 ATÉ A SERRA DO RONCADOR		APROVAÇÃO		
Conteúdo : PLANTA DE LOCAÇÃO				
Local : ESTRADA DA SERRA DO RONCADOR				
Propriedade : Município de Barra do Garças - MT				
Proprietário : Município de Barra do Garças <small>CNPJ 03.438.238/0001-69</small>		Autor do projeto: Humberto David Santana <small>Eng. Civil CREA MT/02911/D</small>		
Área Construída:		Escala : 1 / 2.000		
Arquivo : CAD	Data : julho / 2021	Desenho :		