Estaca: 17
Cota do terreno: 382.262
Cota do projeto: 382.914

Estaca: 23
Cota do terreno: 379.745
Cota do projeto: 380.854

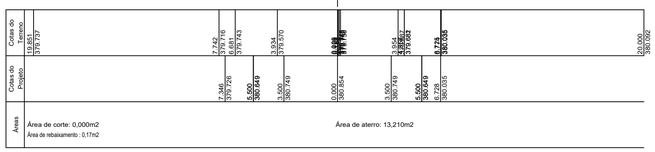

Estaca: 26
Cota do terreno: 378.254
Cota do projeto: 379.159

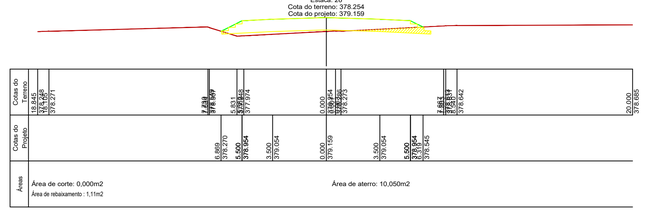

Estaca: 16
Cota do terreno: 382.747
Cota do projeto: 383.183

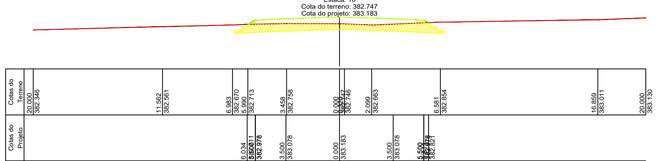

Estaca: 22
Cota do terreno: 380.275
Cota do projeto: 381.317

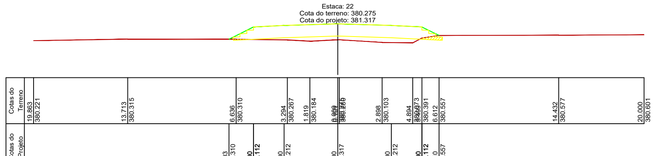

Estaca: 25
Cota do terreno: 379.001
Cota do projeto: 379.765

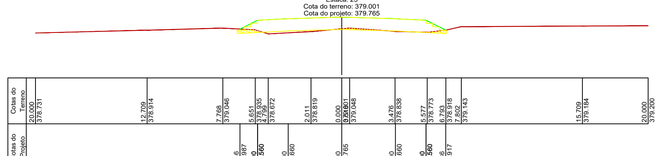

Estaca: 15
Cota do terreno: 383.133
Cota do projeto: 383.453

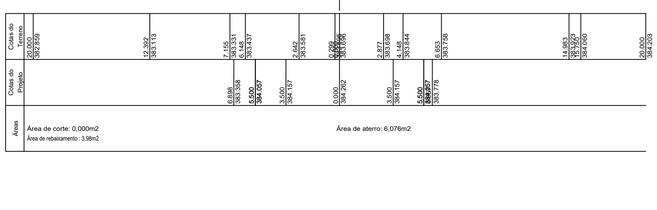

Estaca: 21
Cota do terreno: 380.810
Cota do projeto: 381.725

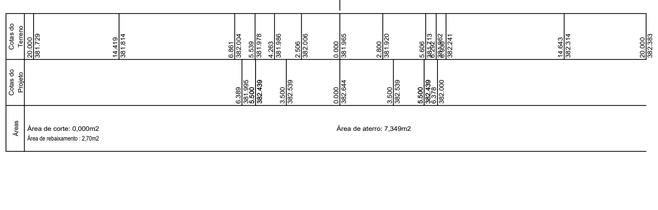

Estaca: 24+10,000
Cota do terreno: 379.410
Cota do projeto: 380.056

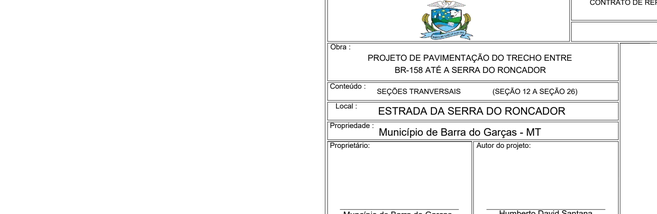

Estaca: 14
Cota do terreno: 383.463
Cota do projeto: 383.722

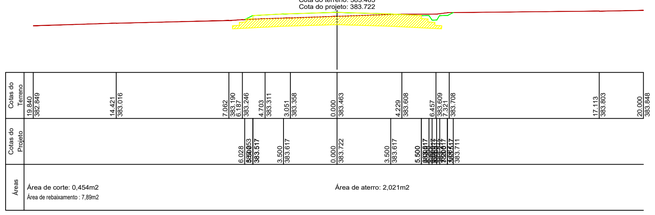

Estaca: 20
Cota do terreno: 381.236
Cota do projeto: 382.077

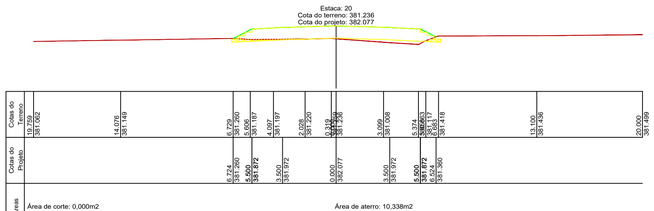

Estaca: 24+6,473
Cota do terreno: 379.548
Cota do projeto: 380.156

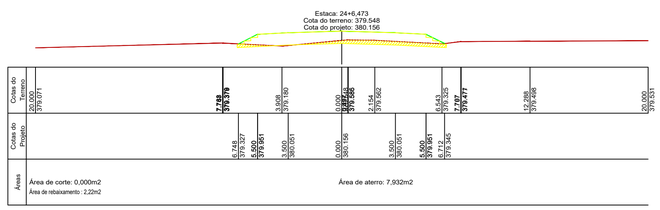

Estaca: 13
Cota do terreno: 383.700
Cota do projeto: 383.992

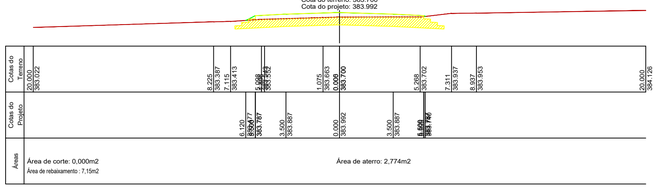

Estaca: 19
Cota do terreno: 381.667
Cota do projeto: 382.375

Estaca: 24
Cota do terreno: 379.593
Cota do projeto: 380.336

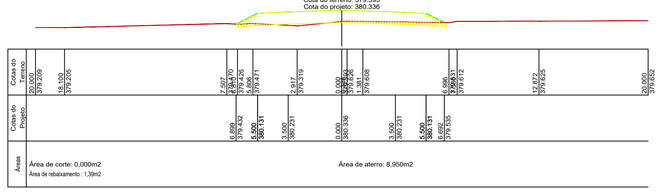

Estaca: 12
Cota do terreno: 383.696
Cota do projeto: 384.262

Estaca: 18
Cota do terreno: 381.965
Cota do projeto: 382.644

ESTADO DE MATO GROSSO **PREFEITURA MUNICIPAL DE BARRA DO GARÇAS** *CNPJ 03.439.239/0001-50* *Rua Carajás, 522 centro - Barra do Garças MT - CEP 78.600-000*	Recursos : Ministério da Agricultura, Pecuária e Abastecimento CONTRATO DE REPASSE Nº 9088657/2020 /MAPA/CAIXA	Folha : 02/11

Obra : PROJETO DE PAVIMENTAÇÃO DO TRECHO ENTRE BR-158 ATÉ A SERRA DO RONCADOR	APROVAÇÃO
Conteúdo : SEÇÕES TRANVERSAIS (SEÇÃO 12 A SEÇÃO 26)	
Local : ESTRADA DA SERRA DO RONCADOR	
Propriedade : Município de Barra do Garças - MT	
Proprietário: Muncípio de Barra do Garças *CNPJ 03.439.239/0001-50*	Autor do projeto: Humberto David Santana Eng. Civil CREA MT029111/D
Área Construída:	Escala : 1 / 200
Arquivo : CAD	Data : julho / 2021 — Desenho :