Estaca: 143
Cota do terreno: 333.456
Cota do projeto: 334.440

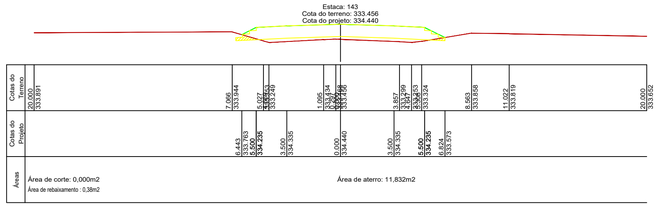

Estaca: 142+10,000
Cota do terreno: 333.577
Cota do projeto: 334.574

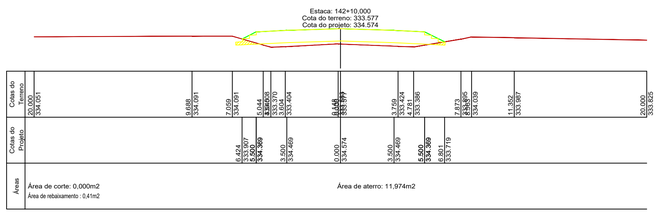

Estaca: 142
Cota do terreno: 333.688
Cota do projeto: 334.728

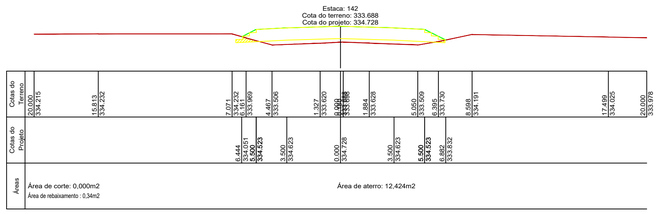

Estaca: 141
Cota do terreno: 334.031
Cota do projeto: 335.037

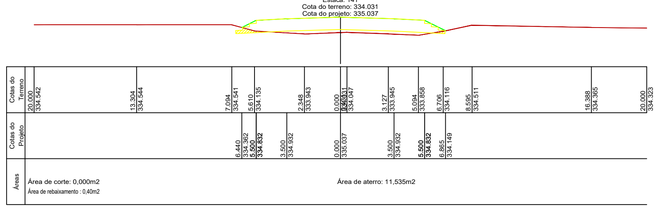

Estaca: 140
Cota do terreno: 334.438
Cota do projeto: 335.346

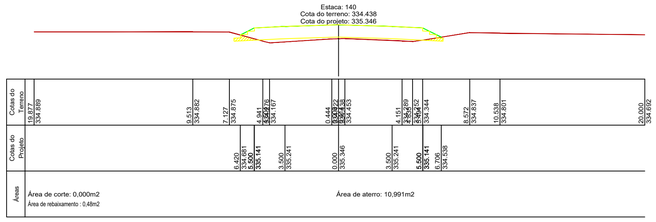

Estaca: 139
Cota do terreno: 334.782
Cota do projeto: 335.655

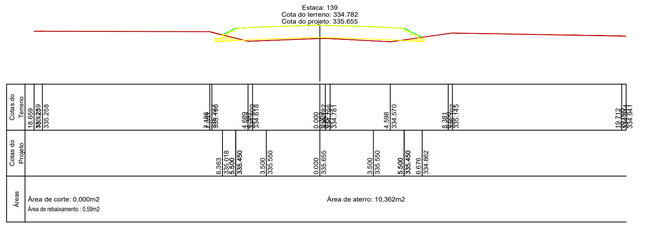

Estaca: 148+14,371
Cota do terreno: 332.268
Cota do projeto: 332.918

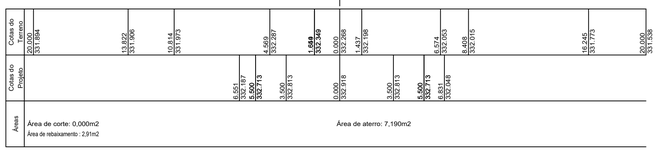

Estaca: 148
Cota do terreno: 332.484
Cota do projeto: 333.109

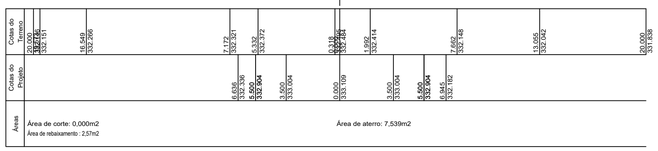

Estaca: 147
Cota do terreno: 332.621
Cota do projeto: 333.376

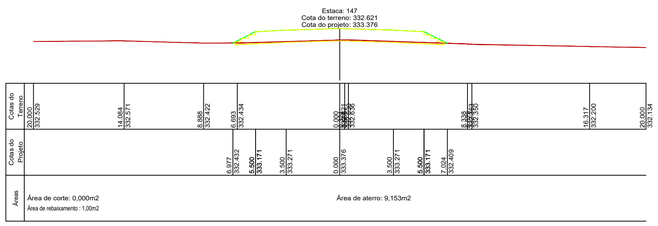

Estaca: 146
Cota do terreno: 332.814
Cota do projeto: 333.642

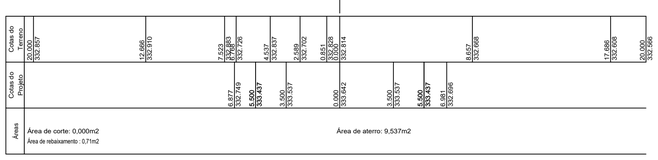

Estaca: 145
Cota do terreno: 332.975
Cota do projeto: 333.908

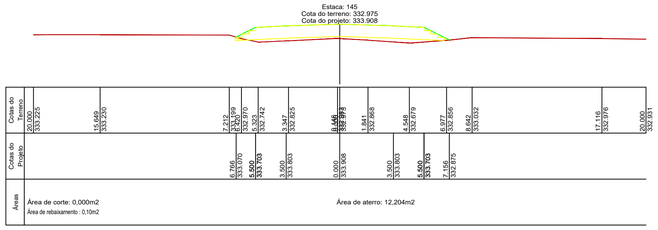

Estaca: 144
Cota do terreno: 333.224
Cota do projeto: 334.174

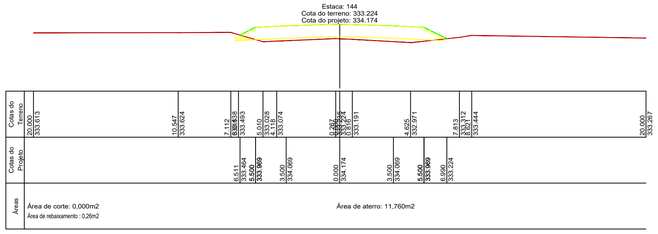

Estaca: 152
Cota do terreno: 330.881
Cota do projeto: 331.739

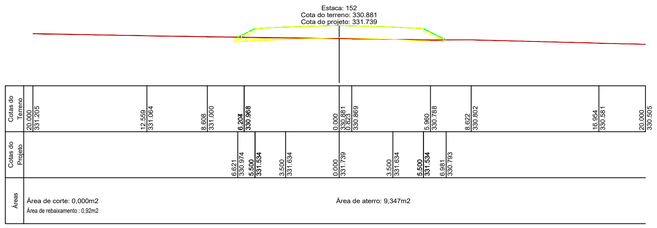

Estaca: 151
Cota do terreno: 331.099
Cota do projeto: 332.127

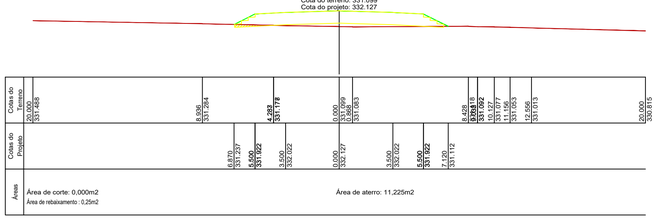

Estaca: 150
Cota do terreno: 331.570
Cota do projeto: 332.516

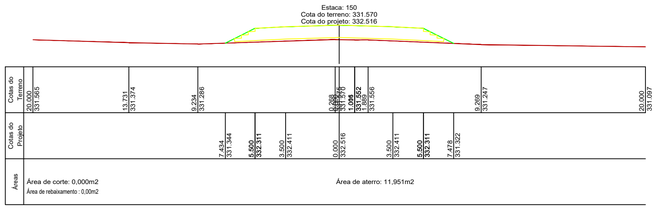

Estaca: 149+10,000
Cota do terreno: 331.860
Cota do projeto: 332.710

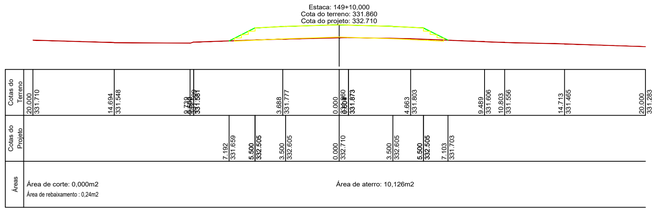

Estaca: 149
Cota do terreno: 332.225
Cota do projeto: 332.843

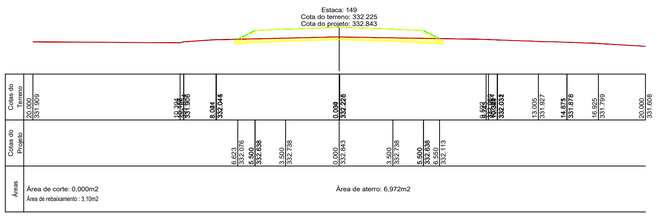

ESTADO DE MATO GROSSO
PREFEITURA MUNICIPAL DE BARRA DO GARÇAS
CNPJ 03.439.239/0001-50
Rua Carajás, 522 centro - Barra do Garças MT - CEP 78.600-000

Recursos :
Ministério da Agricultura, Pecuária e Abastecimento
CONTRATO DE REPASSE Nº 9088657/2020 /MAPA/CAIXA

Folha : 10/11

Obra :
PROJETO DE PAVIMENTAÇÃO DO TRECHO ENTRE BR-158 ATÉ A SERRA DO RONCADOR

APROVAÇÃO

Conteúdo : SEÇÕES TRANVERSAIS (SEÇÃO 139 A SEÇÃO 152)

Local : ESTRADA DA SERRA DO RONCADOR

Propriedade : Município de Barra do Garças - MT

Proprietário:
Muncípio de Barra do Garças
CNPJ 03.439.239/0001-50

Autor do projeto:
Humberto David Santana
Eng. Civil CREA MT022911/D

Área Construída:

Escala : 1 / 200

Arquivo : CAD

Data : julho / 2021

Desenho :