MAPA DE ESQUADRIAS

LEGENDA DE PORTAS - PORTAS EM MADEIRA COM PINTURA

REF.	Dimensões (cm)	Quantidade	TIPO	AMBIENTES
Pa1	70 x 210	06	01 folha - de abrir lisa com chapa metálica	Sanitários infantis, Vest. funcionários
Pa2	80 x 210	03	01 folha - de abrir c/ venezianas	Despensa, Almoxarifado, Rouparia/ lavanderia
Pa3	80 x 210	03	01 folha - de abrir c/ chapa e barra metálica	Sanitários PNE infantil e Sanitários PNE adultos
Pa4	80 x 210	06	01 folha - de abrir lisa com chapa metálica	Direção/ secretaria, Sala Professores, Amamentação, Lactário, Copa e Cozinha
Pa5	80 x 210	05	01 folha - de abrir c/ barra e chapa metálica e visor	Creche I, Creche II , Creche III e Pré-Escola 1 e 2
Pa6	60 x 100	08	01 folha - de abrir vaz. com laminado melamínico*	Sanitários Infantis

* CORES: AZUL, AMARELO, VERDE, LARANJA - OBSERVAR AMPLIAÇÕES

LEGENDA DE PORTAS - PORTAS DE ALUMÍNIO

REF.	Dimensões (cm)	Quantidade	TIPO	AMBIENTES
PA1	100 x 210	01	01 folha - de abrir com vidro e veneziana	Cozinha
PA2	80 x 210	01	01 folha - de abrir com veneziana	Copa dos funcionários
PA3	160 x 210	01	02 folhas - de abrir com veneziana	S.L. Telefone, Elétrica
PA4	450 x 210	07	04 folhas - de correr com vidro	Creche I, Creche II , Creche III, Pré-Escola 1 e 2 e Sala Multiuso
PA5	120 x 185	01	02 folhas - de abrir semi-balcão	Deposito de Gás

LEGENDA DE PORTAS - PORTAS DE VIDRO

REF.	Dimensões (cm)	Quantidade	TIPO	AMBIENTES
PV1	175 x 230	01	02 folhas - de abrir	Hall

LEGENDA DE PORTÕES - PORTÕES METÁLICOS

REF.	Dimensões (cm)	Quantidade	TIPO	AMBIENTES
PG1	160 x 210	02	02 folhas - de abrir	Acesso principal
PG2	100 x 200	03	01 folha - de abrir	Pátio de serviço e acesso lateral
PG3	320 x 200	01	02 folhas - de abrir	Pátio de serviço
PG4	100+35 x 210	01	01 folha de abrir com chapa metálica	Varanda de serviço
PG5	100+35 x 90	02	01 folha de abrir com chapa metálica	Sólidos

LEGENDA DE JANELAS - JANELAS ALUMÍNIO

REF.	Dimensões (cm)	Area(m²)	Quant.	AreaTotal (m²)	h do peitoril(cm)/Tipo	AMBIENTES
JA-1	70 x 125	0,875	01	0,75	90 cm - guilhotina	Lactário*
JA-2	110 x 105	2,145	01	2,145	70 cm - guilhotina	Cozinha*
JA-3	140 x 115	1,61	01	1,61	100 cm - fixo	Amamentação
JA-4	140 x 105	2,73	01	2,73	70 cm - guilhotina	Cozinha*
JA-5	200 x 105	2,10	01	2,10	90 a 110 cm - fixo	Secretaria
JA-6	210 x 50	1,05	01	1,05	215 cm - maximar	Depósito
JA-7	210 x 75	1,575	08	12,60	192 cm - maximar	San. inf., Fraldário, Copa, Lavand., Despensa, Cozinha*
JA-8	210 x 100	2,10	04	8,40	165 cm - maximar	Amamentação, PNE infantil, Almoxarifado, Lactário*
JA-9	210 x 100	2,10	02	4,20	115 cm - maximar	Administração e Sala dos professores/reuniões
JA-10	70 x 75	0,525	02	1,05	191 cm - maximar	Sanitários PNE fem. e masc.
JA-11	140 x 75	1,05	05	5,25	190 cm - maximar	Cozinha*, Vestiários fem. e masc. e Rouparia
JA-12	420 x 50	2,10	02	4,20	215 cm - maximar	Pré-escola 2, Creche III
JA-13	560 x 100	5,60	03	16,80	165 cm - maximar	Creche I, Creche II, Creche III e Pré-escola 1 e 2

* AS JANELAS DA COZINHA E LACTÁRIO DEVEM PREVER TELA

LEGENDA

COBOGÓS - CB

- CB1 - CONCRETO 40x40x6 (LxAxP) - 2,92 x 2,09m - PAINEL HALL

DIVISÓRIAS - DV

- DV1 - GRANITO CINZA ANDORINHA - esp. 20 mm / alt. 120cm - SANITÁRIOS INFANTIS (MASC. e FEMIN.)

BANCO - BC*

- BC1 - BANCO EM ALVENARIA E ASSENTO EM CONCRETO PRÉ-MOLDADO - 0,4x3,2(H=0,45 m - HALL
- BC2 - BANCO EM ALVENARIA E ASSENTO EM CONCRETO PRÉ-MOLDADO - 2x (0,4x1,95(H=0,45m) - HALL
- BC3 - BANCO EM ALVENARIA E ASSENTO EM CONCRETO PRÉ-MOLDADO - 2x (0,4x4,95(H=0,45m) - VARANDA
- BC4 - BANCO EM GRANITO CINZA ANDORINHA E=2cm - 0,4x2,25(H=0,40m - SANITÁRIO INFANTIL 2
- BC5 - BANCO EM GRANITO CINZA ANDORINHA E=2cm - 0,4x1,1(H=0,40m - SANITÁRIO INFANTIL 1

BANCADAS - B*

- B1 - GRANITO CINZA ANDORINHA - esp. 2 cm - 3,45x0,60(H=0,9 m - TRIAGEM E LAVAGEM
- B2 - GRANITO CINZA ANDORINHA - esp. 2 cm - 1,22x0,50(H=0,9 m - LAVANDERIA
- B3 - GRANITO CINZA ANDORINHA - esp. 2 cm - 1,00x0,50(H=0,9 m LAVANDERIA
- B4 - GRANITO CINZA ANDORINHA - esp. 2 cm - 2x (0,85x0,50(H=0,9 m) VEST.FUNC.FEM. E MASC.
- B5 - GRANITO CINZA ANDORINHA - esp. 2 cm - 3,20x0,60(H=0,9 m - LACTÁRIO
- B6 - GRANITO CINZA ANDORINHA - esp. 2 cm - 1,80x0,55(H=0,9m - HIGIENIZAÇÃO
- B7 - GRANITO CINZA ANDORINHA - esp. 2 cm - 2,50x0,60+0,90x0,50(H=0,9 m - COZINHA - lavagem
- B8 - GRANITO CINZA ANDORINHA - esp. 2 cm - 1,10x0,75(H=0,7 m - COZINHA - recepção loucas
- B9 - GRANITO CINZA ANDORINHA - esp. 2 cm - 1,85x0,60+1,75x0,50(H=0,9 m - COZINHA - preparo de carnes
- B10 - GRANITO CINZA ANDORINHA - esp. 2 cm - 1,40x0,50(H=0,7 m - COZINHA - distribuição
- B11 - GRANITO CINZA ANDORINHA - esp. 2 cm - 2,95x0,60+1,75x0,50(H=0,9 m - COZINHA - preparo de verduras e sucos
- B12 - GRANITO CINZA ANDORINHA - esp. 2 cm - 2,10x0,60(H=0,90 m - COZINHA - apoio
- B13 - GRANITO CINZA ANDORINHA - esp. 2 cm - 1,55x0,63(H=0,6 m - REFEITÓRIO - lava-mãos
- B14 - GRANITO CINZA ANDORINHA - esp. 2 cm - 1,0x0,50(H=0,9m + 1,0x0,50(H=1,10m - SECRETARIA
- B15 - GRANITO CINZA ANDORINHA - esp. 2 cm - 4,80x0,70(H=0,9 m - FRALDÁRIO
- B16 - GRANITO CINZA ANDORINHA - esp. 2 cm - 1,55x0,70(H=0,90 m - SANITÁRIO PNE INF.
- B17 - GRANITO CINZA ANDORINHA - esp. 2 cm - 0,70x1,20(H=0,90 m) - SANITÁRIO INF. - trocador
- B18 - GRANITO CINZA ANDORINHA - esp. 2 cm - 2x (2,90x0,53(H=0,6 m) - SANITÁRIOS INFANTIS 1 E 2
- B19 - GRANITO CINZA ANDORINHA - esp. 2 cm - 0,90+0,90x0,50(H=0,90 m - SOLÁRIO 3
- B20 - GRANITO CINZA ANDORINHA - esp. 2 cm - 2x (0,95x0,55(H=0,90 m + 1,55x0,55(H=0,60m) - SOLÁRIOS 1 E 2

ESCANINHOS - EC*

- EC1 - MDF REV. COM LAMINADO MELAMÍNICO BRANCO - espessura 2 cm - CRECHES II E III
- EC2 - MDF REV. COM LAMINADO MELAMÍNICO BRANCO - espessura 2 cm - CRECHE I
- EC3 - MDF REV. COM LAMINADO MELAMÍNICO BRANCO - espessura 2 cm - DEPÓSITO CRECHE I
- EC4 - MDF REV. COM LAMINADO MELAMÍNICO BRANCO - espessura 2 cm - SALA MULTIUSO

PRATELEIRA - PT*

- PT1 - GRANITO CINZA ANDORINHA - espessura 2 cm - 4x (1,70 mL /P=0,4 m) - VARANDA DE SERVIÇO/ DML
- PT2 - GRANITO CINZA ANDORINHA - espessura 2 cm - 3x (2,50 mL/P =0,30 m) - SOLÁRIOS 1, 2 E 3
- PT3 - GRANITO CINZA ANDORINHA - espessura 2 cm - 5x (5,20 mL/P =0,40 m) - ROUPARIA
- PT4 - GRANITO CINZA ANDORINHA - espessura 2 cm - 2x (2,50 mL /P=0,3 m) - LAVANDERIA
- PT5 - GRANITO CINZA ANDORINHA - espessura 2 cm - 1,20 mL /P=0,3 m) - LACTÁRIO
- PT6 - GRANITO CINZA ANDORINHA - espessura 2 cm - 5x (2,10 mL /P=0,6 m - COZINHA
- PT7 - GRANITO CINZA ANDORINHA - espessura 2 cm - 2,50 mL /P=0,3 m - COZINHA
- PT8 - GRANITO CINZA ANDORINHA - espessura 2 cm - 2,95 mL /P=0,3 m - COZINHA
- PT9 - GRANITO CINZA ANDORINHA - espessura 2 cm - 5x (3,00 mL /P=0,4 m) - DESPENSA
- PT10 - GRANITO CINZA ANDORINHA - espessura 2 cm - 5x (2,60 mL /P=0,4 m) - DEPÓSITO
- PT11 - GRANITO CINZA ANDORINHA - espessura 2 cm - 8x (2,50 mL /P=0,4 m) - ALMOXARIFADO

* VER AMPLIAÇÕES E DETALHES ESPECÍFICOS

ESPECIFICAÇÕES

PISO

1 - CONCRETO DESEMPENADO COM JUNTAS PLÁSTICAS A CADA 1,20m
2 - CIMENTADO COM ACABAMENTO LISO E JUNTAS PLÁSTICAS A CADA 1,20m
3 - CERÂMICA 40x40 cm, PEI 5, COR BRANCO GELO, ANTIDERRAPANTE
4 - CERÂMICA 60x60 cm, PEI 5, COR BRANCO GELO, ANTIDERRAPANTE
5 - PISO VINÍLICO EM MANTA E=2mm
6 - BLOCO INTERTRAVADO DE CONCRETO
7 - AREIA
8 - GRAMADO

PAREDE

1 - PINTURA ACRÍLICA COM MARSUM SOBRE MASSA CORRIDA
2 - PINTURA EPOXI LARANJA ATÉ H=0,90m, RODAMEIO DE MADEIRA PINTADO NA COR BRANCA. H=10cm E PINTURA ACRILICA COR BRANCO GELO
3 - PINTURA EPOXI VERDE ATÉ H=0,90m, RODAMEIO DE MADEIRA PINTADO NA COR BRANCA. H=10cm E PINTURA ACRÍLICA COR BRANCO GELO
4 - PINTURA EPOXI AZUL ATÉ H=0,90m, RODAMEIO DE MADEIRA PINTADO NA COR BRANCA. H=10cm E PINTURA ACRÍLICA COR BRANCO GELO
5 - PINTURA EPOXI AMARELO ATÉ H=0,90m, RODAMEIO DE MADEIRA PINTADO NA COR BRANCA. H=10cm E PINTURA ACRÍLICA COR BRANCO GELO
6 - CERÂMICA 30x40 cm, COR BRANCO GELO, DO PISO AO TETO
7 - CERÂMICA 30x40cm, COR BRANCO GELO ATÉ H=1,80m, * FAIXA CERÂMICA 10x10cm (Vermelha para Fem. e Azul para Masc.) E PINTURA ACRILICA COR BRANCO GELO
8 - CERÂMICA 30x40cm, COR BRANCO GELO ATÉ H=1,50m
9 - CERÂMICA AMARELA 10x10cm ATÉ H=0,90m, FAIXA DE CERÂMICA BRANCA 10x10cm E PINTURA ACRÍLICA COR BRANCO GELO
10- PINTURA ACRÍLICA COR BRANCO GELO COM FAIXA INFERIOR COR CINZA ATÉ H=0,50m

TETO

1 - FORRO EM FIBRA MINERAL REMOVÍVEL COM ESTRUTURA DE ALUMÍNIO NATURAL
2 - FORRO DE GESSO ACARTONADO COM MASSA CORRIDA E PINTURA PVA COM BRANCO NEVE
3 - LAJE

LEGENDA PAREDES

- TIJOLO 6 FUROS - espessura 20 cm
- TIJOLO 8 FUROS - espessura 15cm

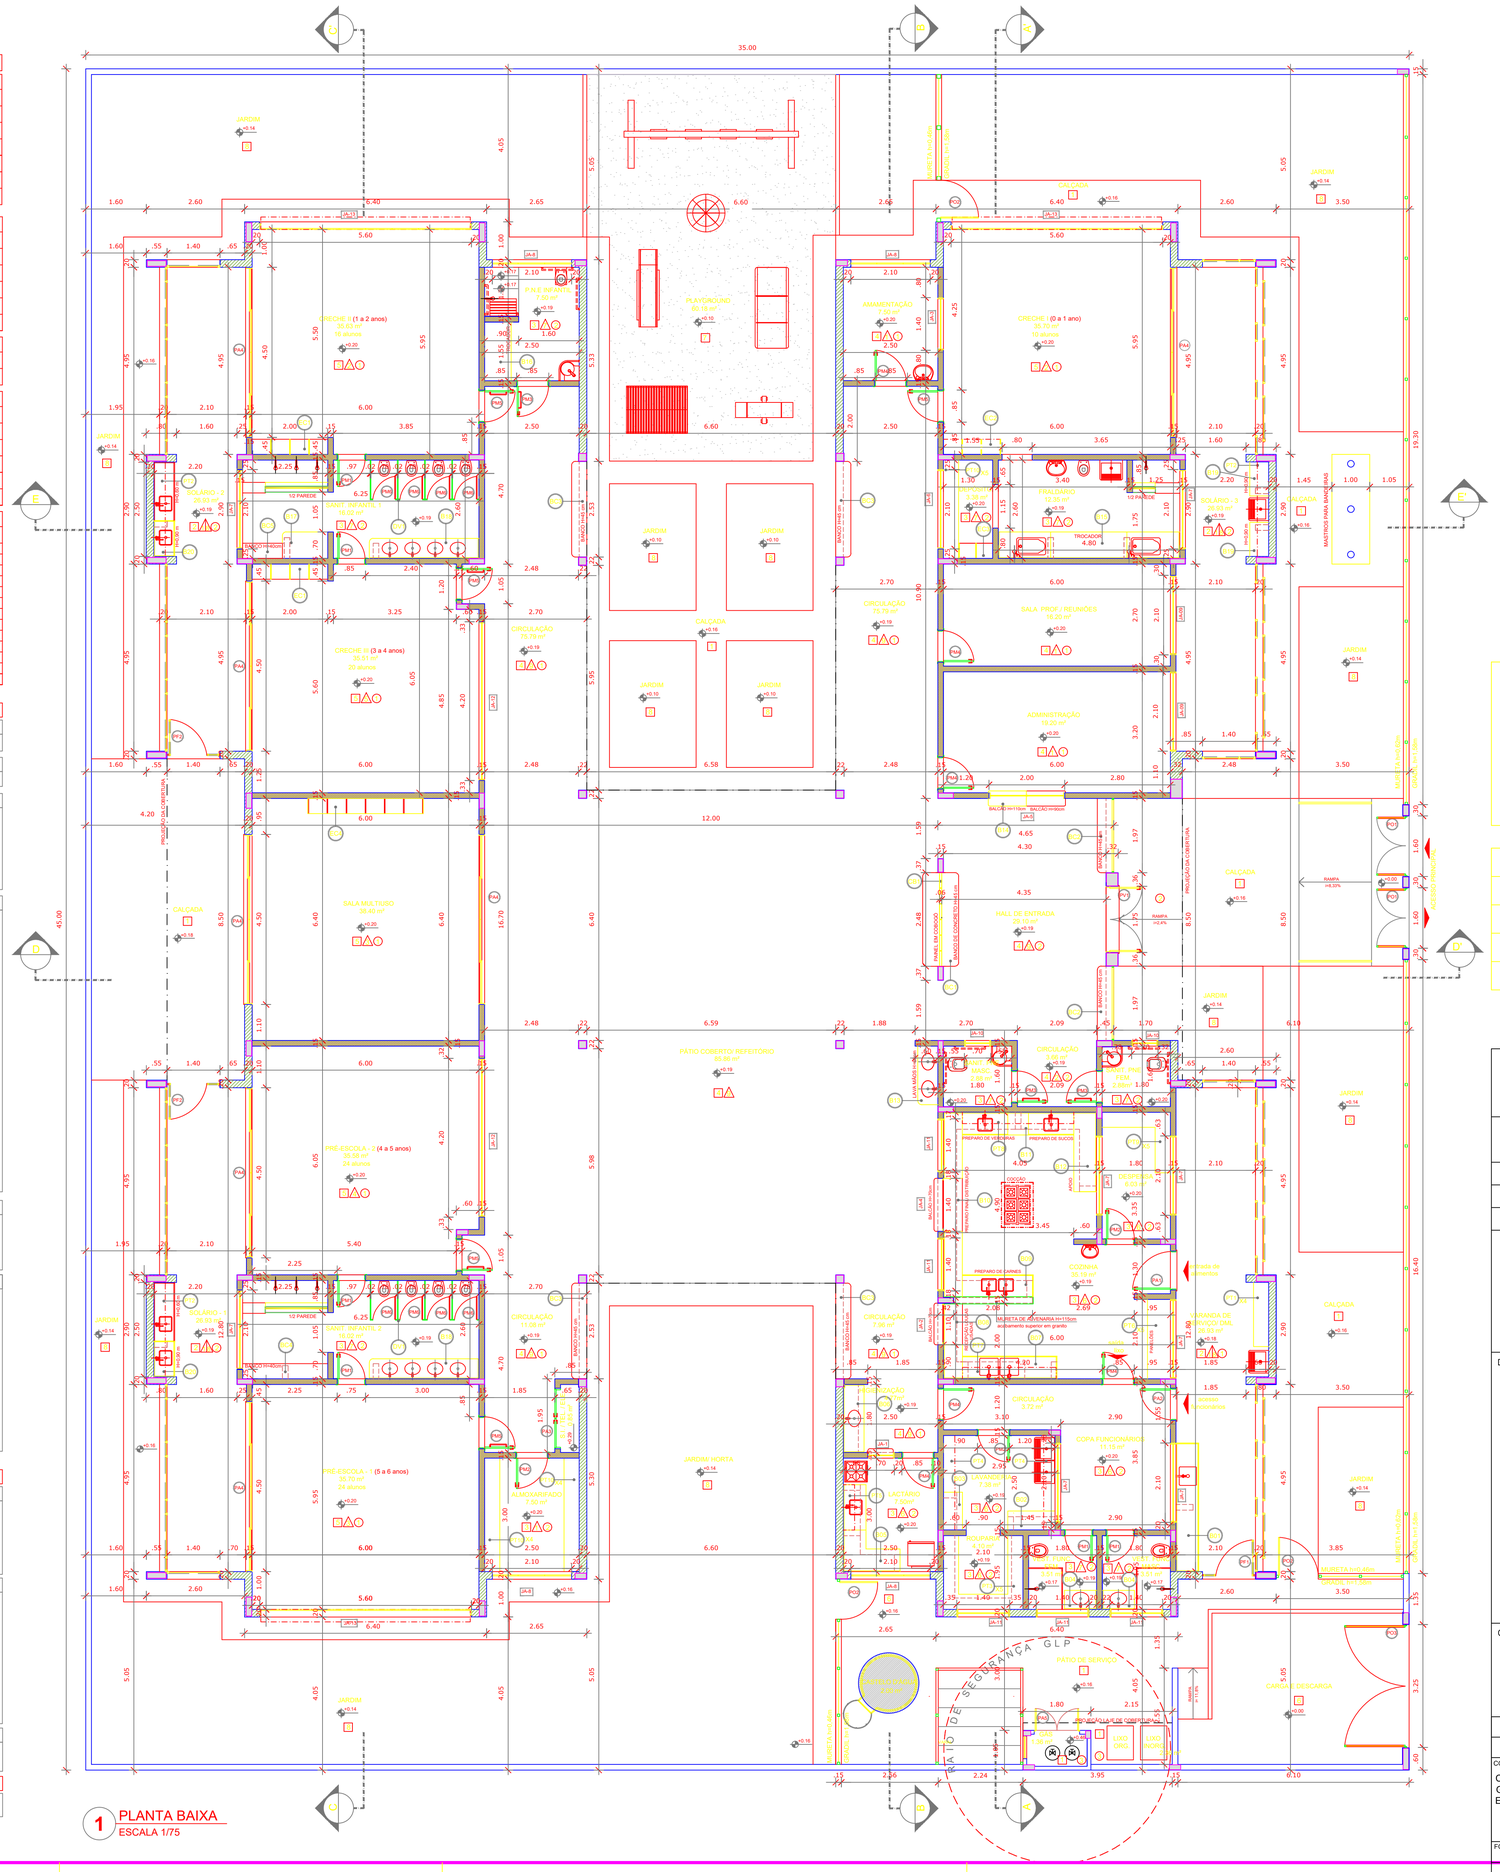
A
B
C
D
E
F
35.00
45.00
19.30
16.40
JARDIM
CALÇADA
PLAYGROUND
60.18 m²
CRECHE I (0 a 1 anos)
35.51 m²
10 alunos
CRECHE II (1 a 2 anos)
35.51 m²
16 alunos
CRECHE III (3 a 4 anos)
35.51 m²
20 alunos
PRÉ-ESCOLA 1 (5 a 6 anos)
35.70 m²
24 alunos
PRÉ-ESCOLA 2 (4 a 5 anos)
35.58 m²
24 alunos
PNE INFANTIL
7.56 m²
AMAMENTAÇÃO
7.50 m²
FRALDÁRIO
7.56 m²
SANIT. INFANTIL 1
16.00 m²
SANIT. INFANTIL 2
16.00 m²
SANIT. PNE FEM.
2.88 m²
SANIT. PNE MASC.
2.88 m²
CIRCULAÇÃO
75.72 m²
CIRCULAÇÃO
11.05 m²
CIRCULAÇÃO
7.94 m²
CIRCULAÇÃO
3.72 m²
CIRCULAÇÃO
3.72 m²
SALA PROF./ REUNIÕES
18.20 m²
ADMINISTRAÇÃO
16.00 m²
COPA FUNCIONÁRIOS
11.15 m²
COZINHA
31.74 m²
LACTÁRIO
7.50 m²
ALMOXARIFADO
7.50 m²
DESPENSA
7.50 m²
SOLÁRIO 1
26.50 m²
SOLÁRIO 2
20.63 m²
SOLÁRIO 3
20.63 m²
SALA MULTIUSO
38.40 m²
HALL DE ENTRADA
20.10 m²
PÁTIO COBERTO/ REFEITÓRIO
68.69 m²
PÁTIO DE SERVIÇOS
JARDIM NORTA
RESERVATÓRIO INFERIOR
15.000 litros
CASA DE GÁS
CARGA E Ddescarga
RAMPA
RAMPA
RAMPA
PROJEÇÃO DA COBERTURA
PROJEÇÃO DA MARQUISE
PROJEÇÃO DA MARQUISE
PROJEÇÃO DA MARQUISE