





| LEGENDA | | | |
|---------|--|--|-------------------------------|
| | CAIXA DE INSPEÇÃO ESGOTO SIMPLES Ø 400 mm | | CAIXA DE GORDURA |
| | CAIXA DE ESGOTO | | CAIXA SIFONADA |
| | BUCHA DE REDUÇÃO LONGA | | RAMAIS DE VENTILAÇÃO |
| | RALO SIFONADO | | REDUÇÃO EXCÊNTRICA |
| | RALO BECO | | REDUÇÃO EXCÊNTRICA - SUPERIOR |
| | RALO LINEAR 50CM | | TE 45 |
| | JOELHO 45 | | TE 90 |
| | JOELHO 90 | | TE 90 COM REDUÇÃO |
| | JOELHO 90 - COLUNA | | JUNÇÃO SIMPLES |

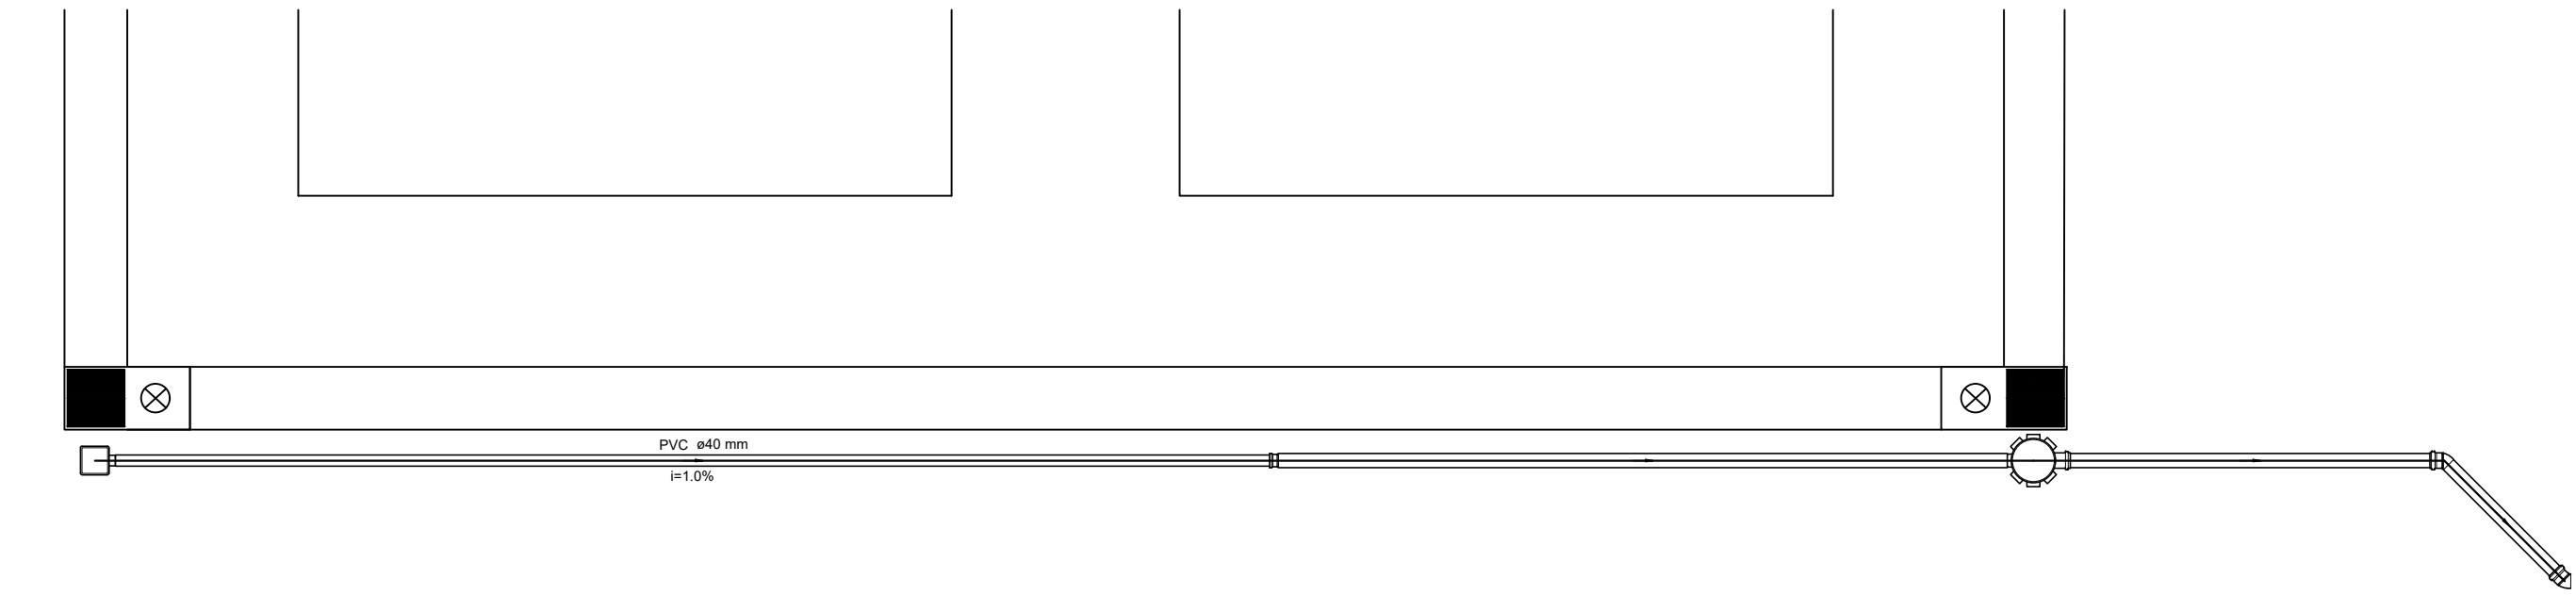

Detalhe S8
escala 1:25

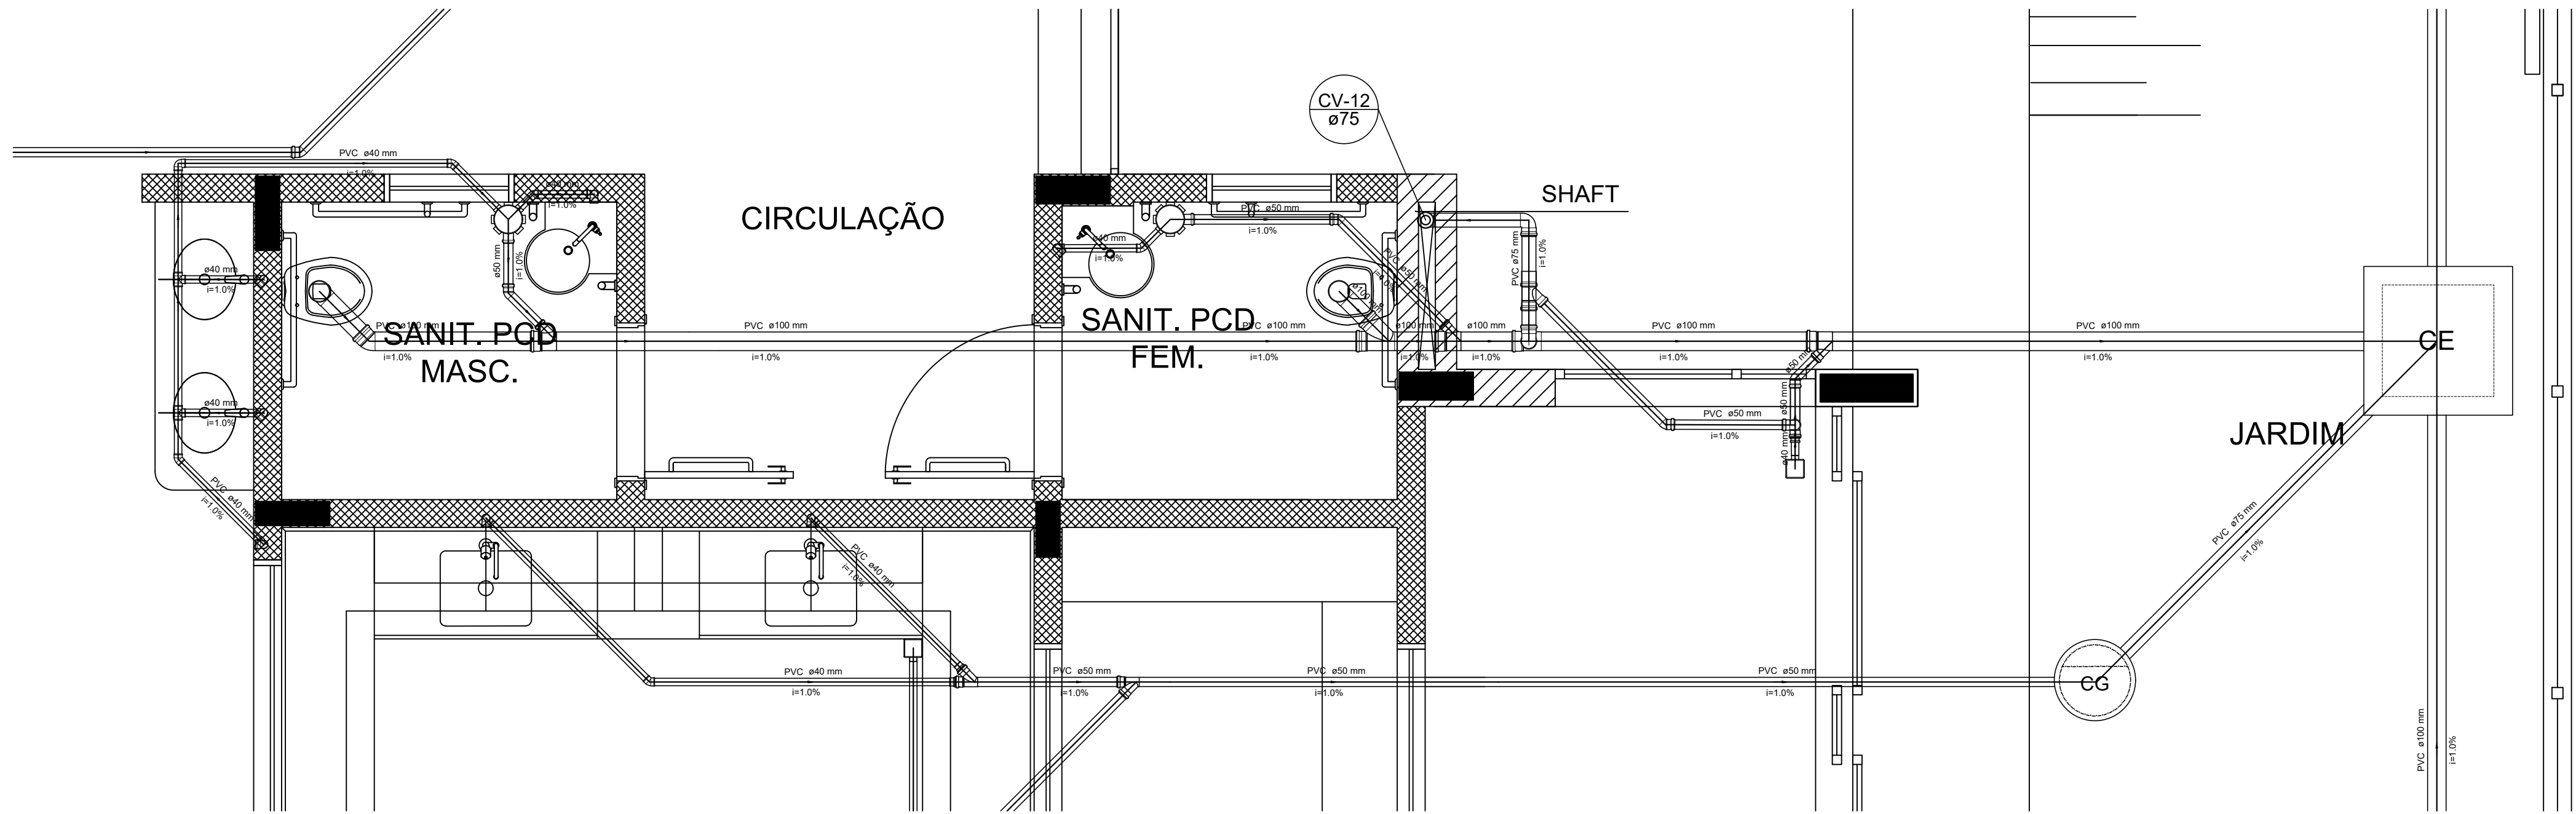

Detalhe S9
escala 1:25

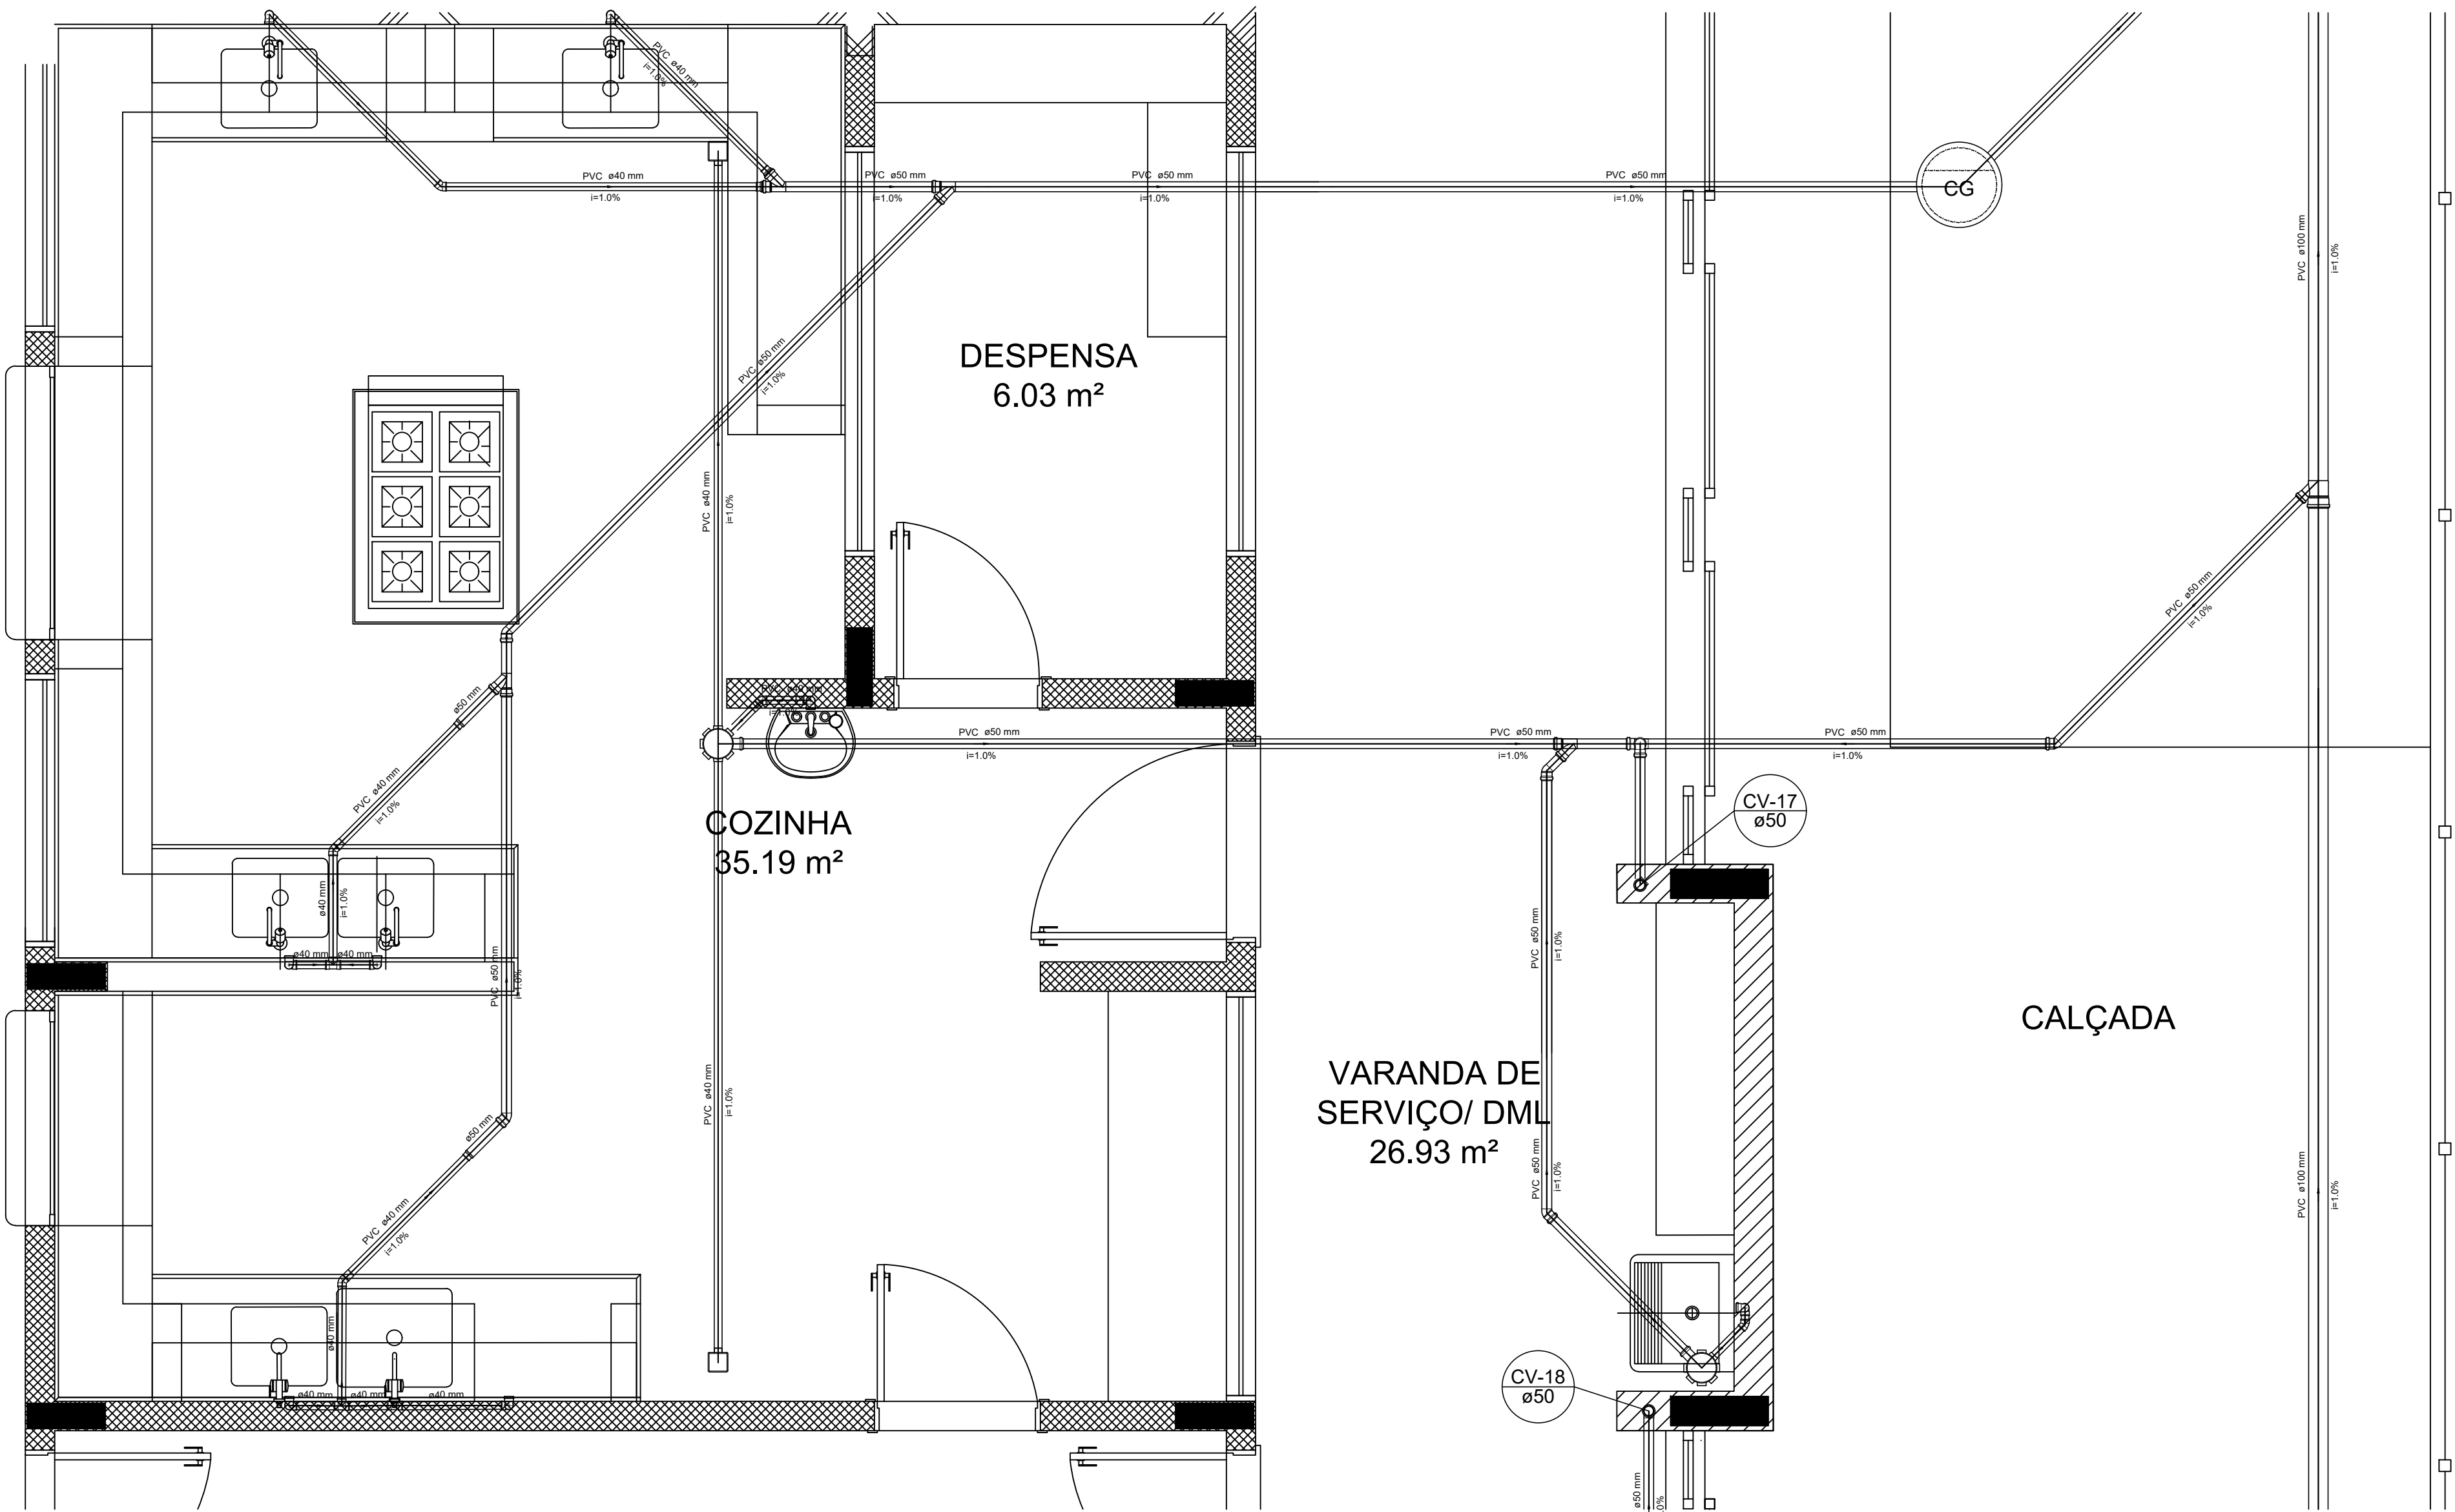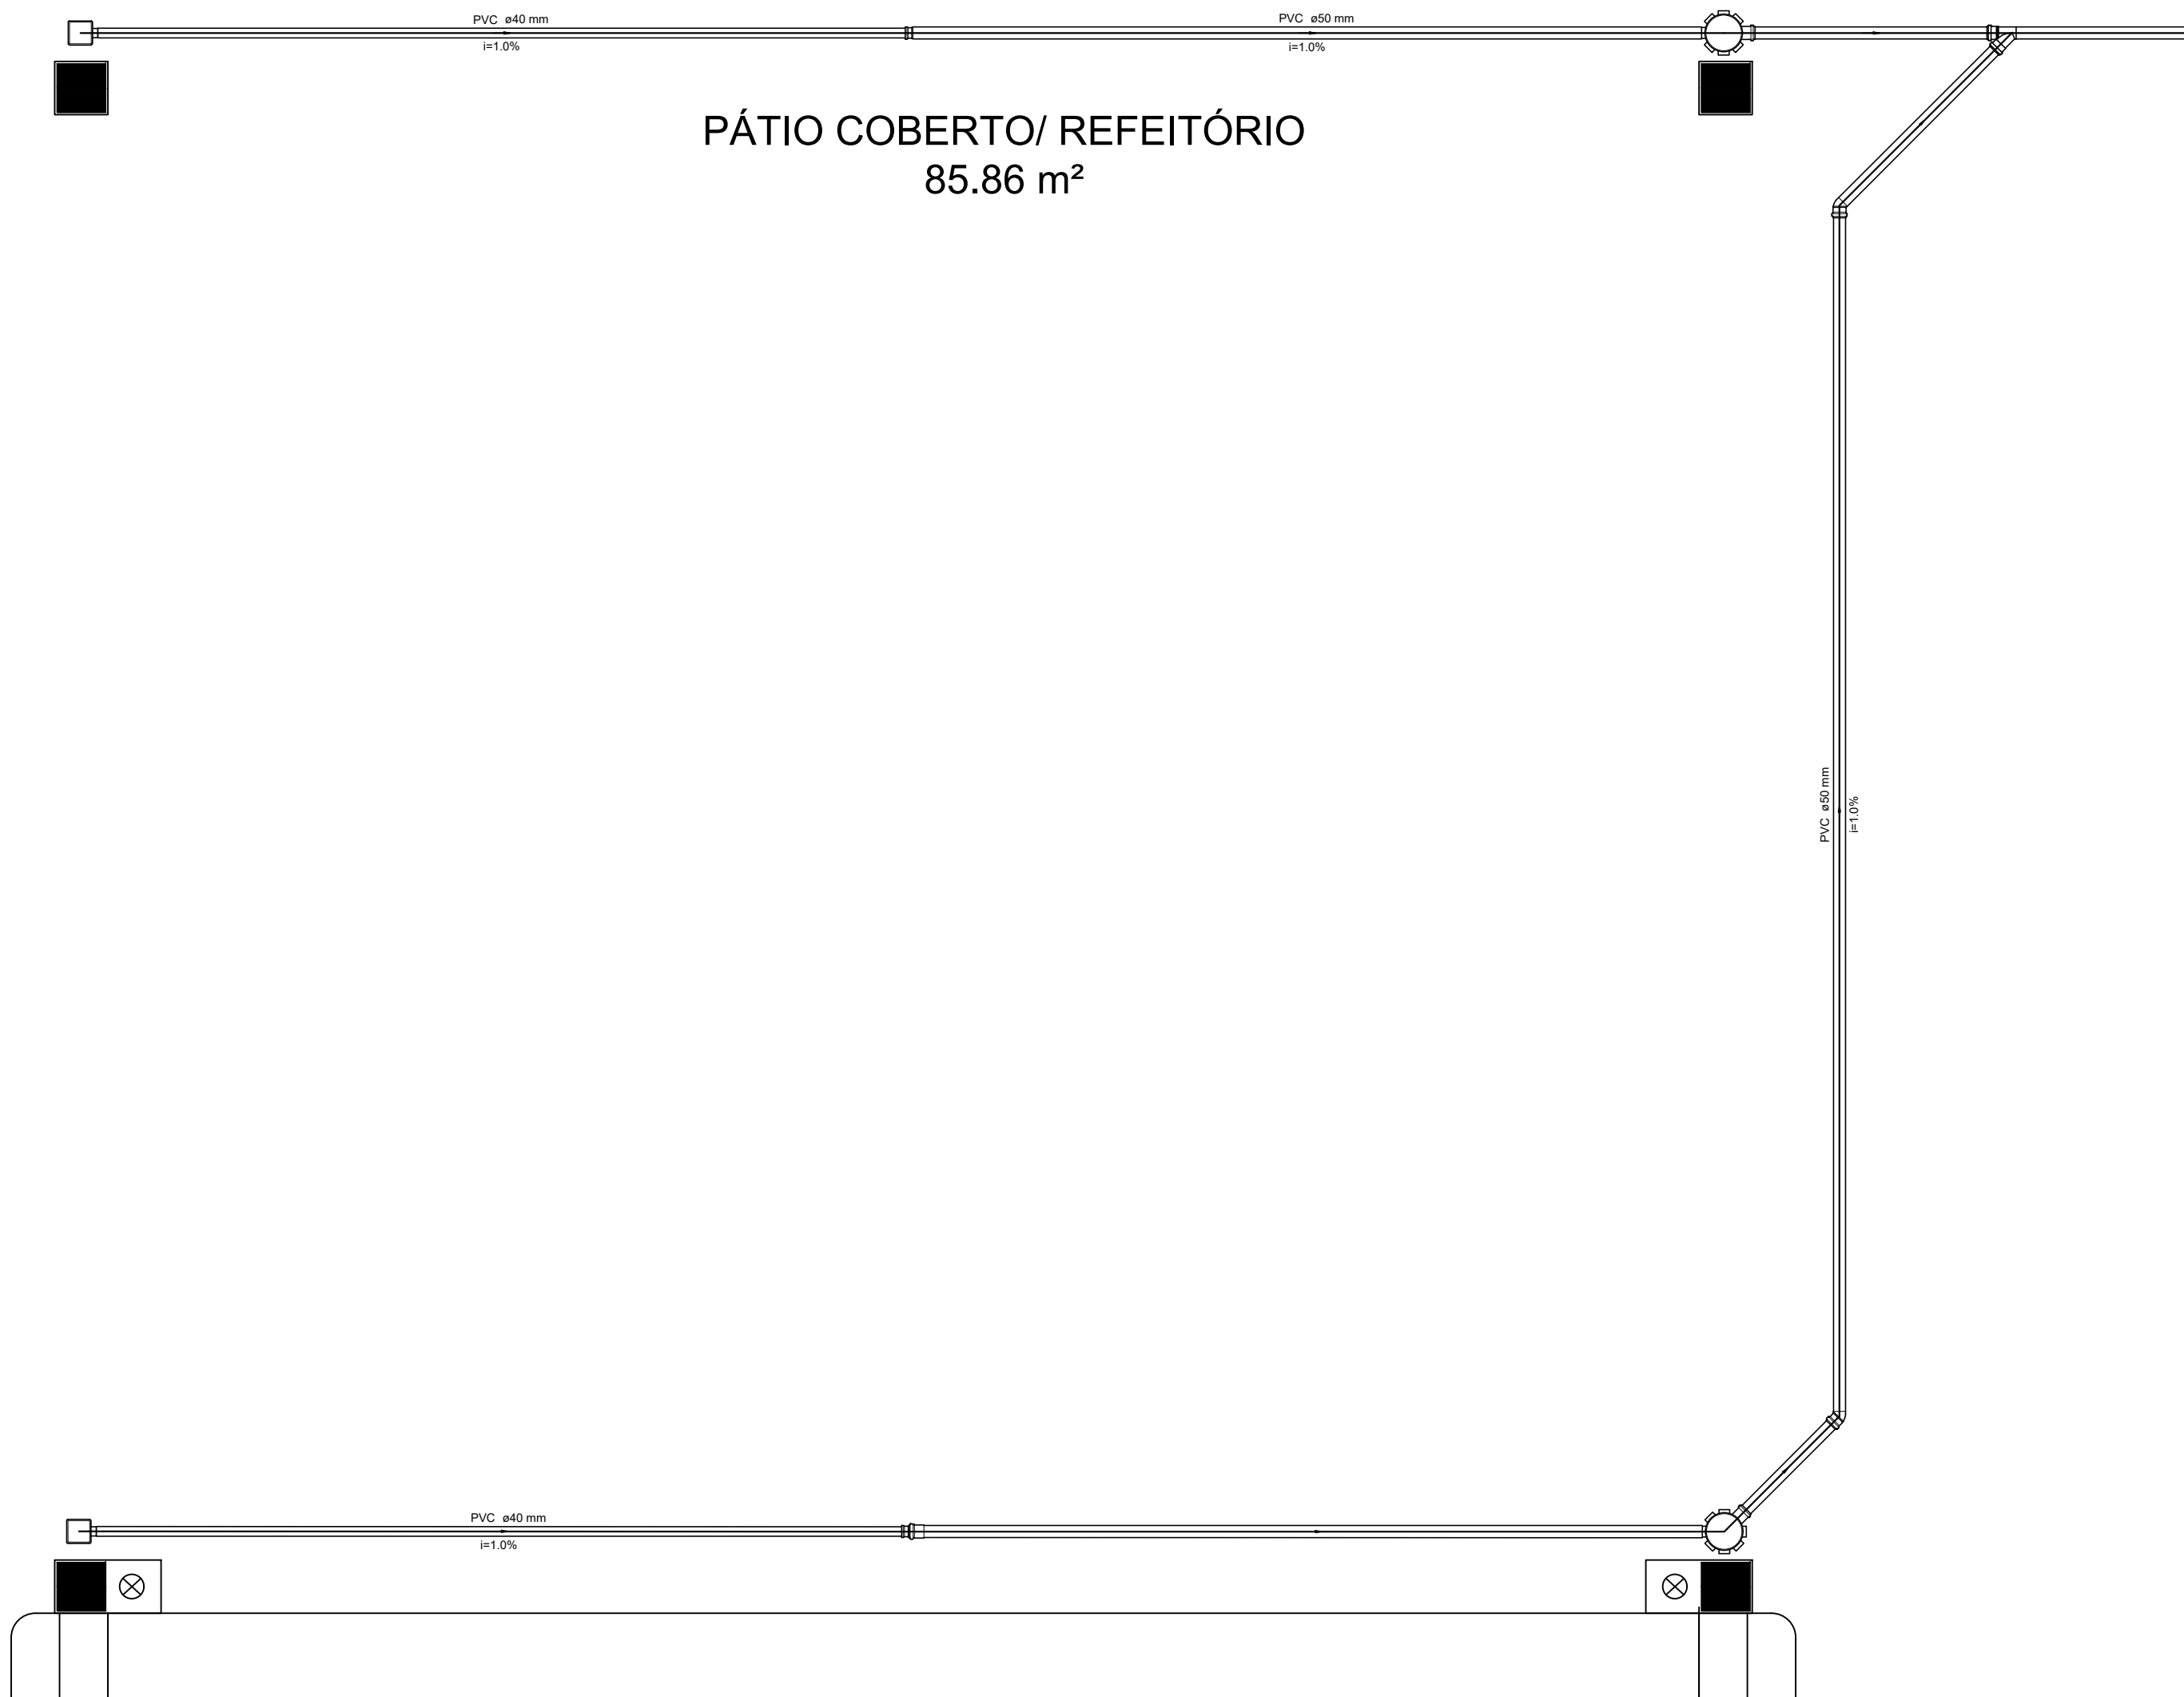

Detalhe S10
escala 1:25

NOTAS

- OS PROJETOS DEVEM SER ADAPTADOS TECNICAMENTE CONFORME AS NECESSIDADES MUNICIPAIS;
- PARA COLTA DOS DEJETOS OBSERVAR POSTURAS MUNICIPAIS;
- CASO SEJA NECESSÁRIA A ELABORAÇÃO DE PROJETO DE FOSSE E SUMIDOURO, ESTE FICARÁ A CARGO DO ENTE FEDERADO;
- O ENTE FEDERADO DEVERÁ REALIZAR AS ALTERAÇÕES NECESSÁRIAS ATÉ A APROVAÇÃO E, APÓS ESTA, INCLUIR NO SISTEMA - SINIEC - NOVO PROJETO E NOVA ART DO ENGENHEIRO RESPONSÁVEL, PELAS ADEQUAÇÕES;
- EXECUTAR ESTE PROJETO JUNTAMENTE COM O PROJETO ESTRUTURAL;
- ANTES DA CONCRETAGEM PREVER PASSAGEM PARA TUBULAÇÕES DENTRO DOS LIMITES ESTABELECIDOS PELA NBR 6116:2014;

REFERÊNCIAS:

- MEMORIAL DESCRITIVO E ESPECIFICAÇÕES TÉCNICAS;
- PLANILHA DE QUANTITATIVOS;

| | | |
|----|---------------|---|
| 02 | JANEIRO/ 2017 | Alteração: quadra de areia, sanitários ínterios 1 e 2, altura da plataforma, mobiliário e equipamento, altura da cerâmica nos sanitários, cor dos portões dos solários e altura da porta PAA; |
| 01 | AGOSTO/ 2016 | Alteração paredes - shaft para tubulação hidráulica e detalhamento; alteração da altura da plataforma; |
| Nº | DATA | DESCRIÇÃO |

| | |
|----------------------|--|
| CONTROLE DE REVISÕES | |
| | |

PROJETO PADRÃO - FNDE

PROPRIETÁRIO: PREFEITURA MUNICIPAL DE BARRA DO GARÇAS-MT
ENDEREÇO DA OBRA: RUA VATICANO, QUADRA 517 LOTES NºS 14 AO 18 E DO 27 AO 31, NO JARDIM NOVA BARRA.
MUNICÍPIO — UF: BARRA DO GARÇAS - MT

| | |
|------------------|------|
| PROPRIETÁRIO | |
| RESP. TÉCNICO | CREA |
| AUTOR DO PROJETO | CAU |
| DUFO | CREA |
| | RA |

OBSERVAÇÕES:

PROGRAMA PROINFÂNCIA - PROJETO TIPO 2 PROJETO DE INSTALAÇÕES

| | | |
|-------------|---|----------|
| COORDENAÇÃO | PLANTA DE ESGOTO SANITÁRIO DETALHES S8 AO S9 | HEG |
| COORDENADOR | COGEST - Coordenação Geral de Infraestrutura Educatonal | |
| FORMATO | REVISO | PRANCHIA |
| AD | ESCALA 1/25 DATA EMISSÃO | 04/05 |