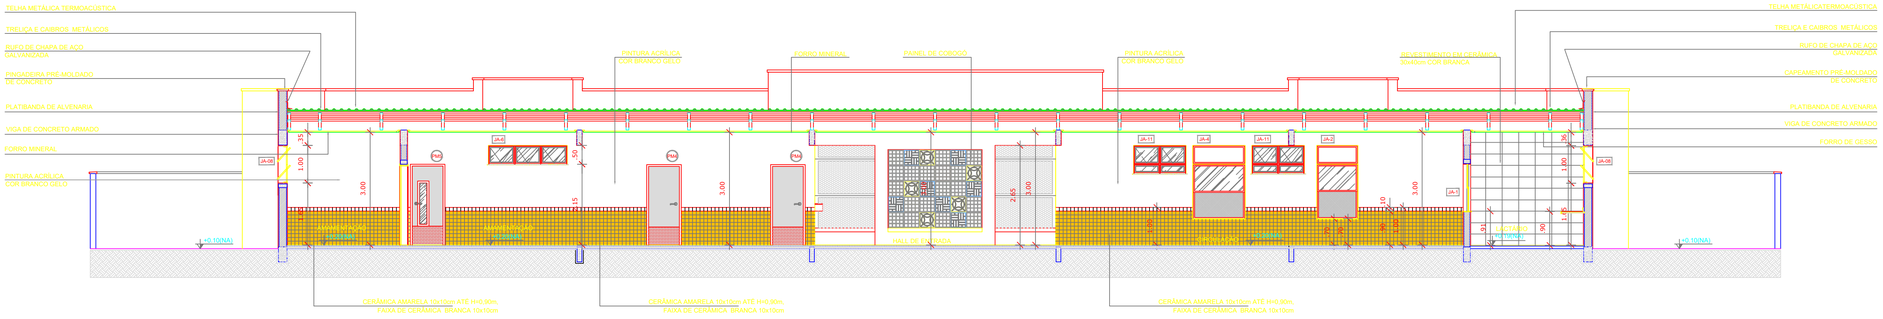

1 CORTE AA
ESCALA 1/75

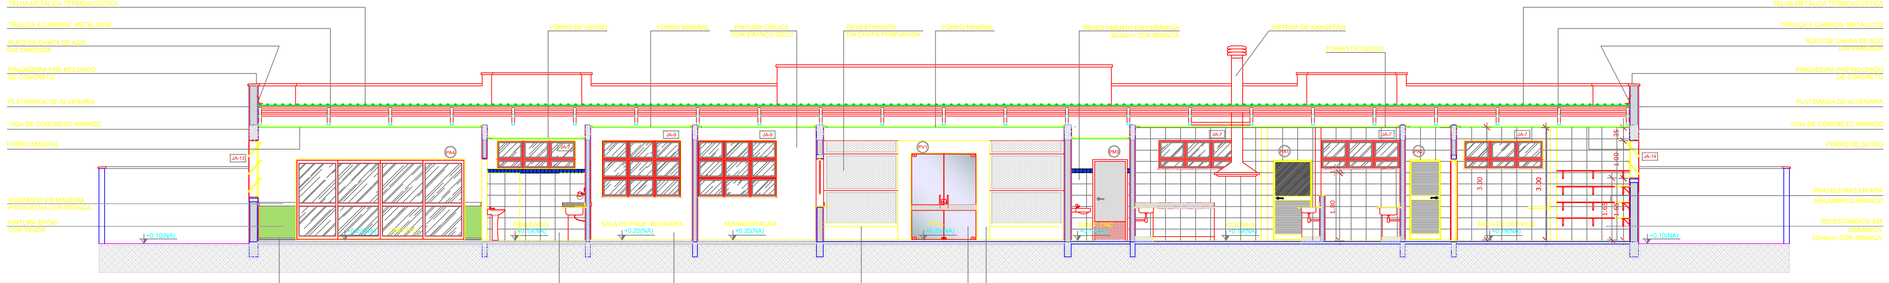

2 CORTE BB
ESCALA 1/75

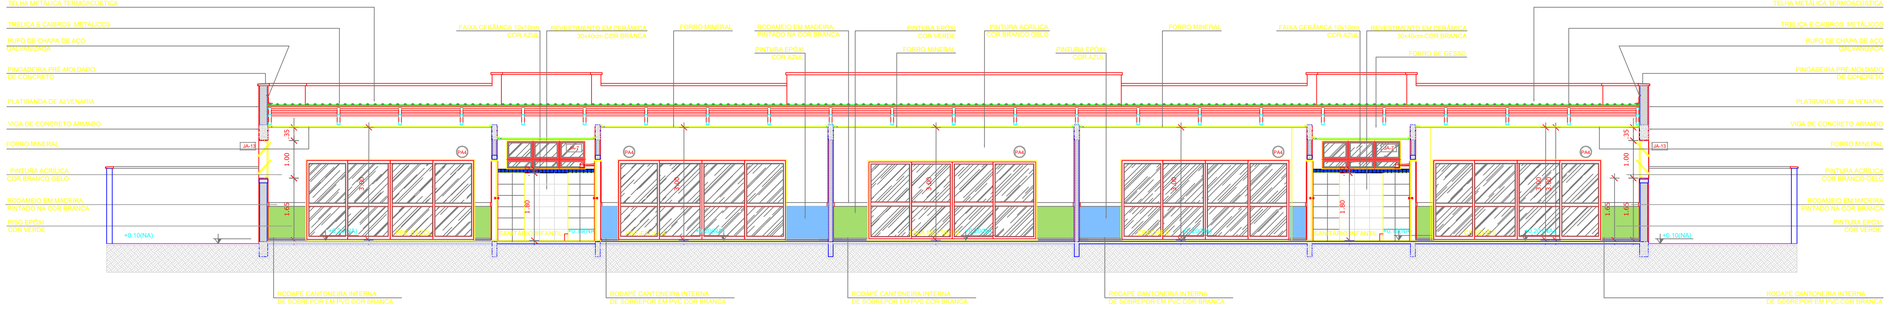

3 CORTE CC
ESCALA 1/75

NOTAS

- MEDIDAS E NÍVEIS EM METROS;
- VERIFICAR POSIÇÃO EXATA DOS PILARES NO PROJETO ESTRUTURAL;
- VERIFICAR DETALHES CONSTRUTIVOS PERTINENTES NAS PRANCHAS DE DETALHAMENTO;
- EM CASO DE CONFLITO DE INFORMAÇÕES ENTRE O PROJETO GRÁFICO E O MEMORIAL DESCRITIVO, PREVALECE A INFORMAÇÃO CONTIDA NOS DESENHOS;
- ALTERAÇÕES NESTE PROJETO SOMENTE COM AUTORIZAÇÃO EXPRESSA DO FNDE.

REFERÊNCIAS:

- PLANILHA DE QUANTITATIVOS;
- MEMORIAL DESCRITIVO E ESPECIFICAÇÕES TÉCNICAS.

LEGENDA:

+0.00(NA) +0.00(NO) +0.00(NA) +0.00(NO)	INDICAÇÃO NÍVEIS PLANTA E CORTE
	INDICAÇÃO DE VISTAS
	INDICAÇÃO DE CORTES
	ESPECIFICAÇÕES DE MATERIAIS
	INDICAÇÃO DE FACHADAS
	INDICAÇÃO DE EIXOS
JA-X PMA	INDICAÇÃO DE PORTAS E JANELAS
BCX	INDICAÇÃO DE ELEMENTOS (BANCADAS, PRATELEIRAS E ETC.)

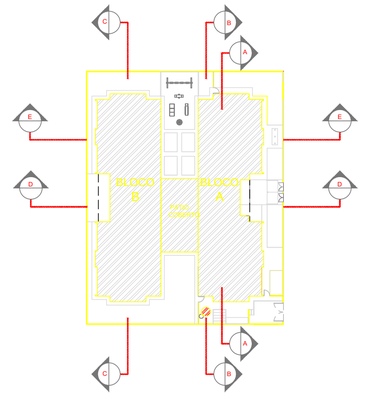

CROQUI DE REFERÊNCIA

FNDE – Fundo Nacional de Desenvolvimento da Educação

MINISTÉRIO DA EDUCAÇÃO – PÁTRIA AMADA BRASIL – GOVERNO FEDERAL

PREFEITURA MUNICIPAL DE BARRA DO GARÇAS
ESTADO DE MATO GROSSO
Rua Cangás, 512 centro - Barra do Garças MT - CEP 78.600-000
CNPJ 03.439.239/0001-50

PROJETO PADRÃO - FNDE

PROPRIETÁRIO: PREFEITURA MUNICPAL DE BARRA DO GARÇAS-MT

ENDEREÇO DA OBRA: RUA VATICANO, QUADRA 517 LOTES NºS 14 AO 18 E DO 27 AO 31, NO JARDIM NOVA BARRA

MUNICÍPIO – UF: BARRA DO GARÇAS - MT

PROPRIETÁRIO

RESP. TÉCNICO — CREA

AUTOR DO PROJETO — CAU

DLFO — CREA

RA

OBSERVAÇÕES:

PROJETO EXECUTIVO

PROGRAMA PROINFÂNCIA - PROJETO TIPO 2

PROJETO DE ARQUITETURA

COORDENAÇÃO: CGEST - Coordenação Geral de Infraestrutura Educacional	CORTE AA, BB e CC	ARQ
FORMATO: 900MMX680MM	REVISÃO:	ESCALA: 1/75
		DATA EMISSÃO: FEVEREIRO/2022
		PRANCHA: 05/30