

NOTAS	
- MEDIDAS E NÍVEIS EM METROS.	
- VERIFICAR POSIÇÃO EXATA DOS PILARES NO PROJETO ESTRUTURAL.	
- VERIFICAR DETALHES CONSTRUTIVOS PERTINENTES NAS FRANCHAS DE DETALHAMENTO.	
- EM CASO DE CONFLITO DE INFORMAÇÕES ENTRE O PROJETO GRÁFICO E O MEMORIAL DESCRITIVO, PREVALECE A INFORMAÇÃO CONTIDA NOS DESENHOS.	
- ALTERAÇÕES NESTE PROJETO SOMENTE COM AUTORIZAÇÃO EXPRESSA DO FNDE	
REFERÊNCIAS:	
- PLANILHA DE QUANTITATIVOS	
- MEMORIAL DESCRITIVO E ESPECIFICAÇÕES TÉCNICAS	

LEGENDA:	
	INDICAÇÃO NÍVEIS PLANTA E CORTE
	INDICAÇÃO DE VISTAS
	INDICAÇÃO DE CORTES
	INDICAÇÃO DE FACHADAS
	INDICAÇÃO DE PORTAS E JANELAS
	ESPECIFICAÇÕES DE MATERIAIS
	INDICAÇÃO DE EIXOS
	INDICAÇÃO DE ELEMENTOS (BANCADAS, PRATELEIRAS E ETC.)

MAPA DE ESQUADRIAS				
LEGENDA DE PORTAS - PORTAS EM MADEIRA COM PINTURA				
REF.	Dimensões (cm)	Quantidade	TIPO	AMBIENTES
PM1	70 x 210	06	01 folha - de abrir / ita com chapa metálica	Sanitários infantis, Vest. funcionários
PM2	80 x 210	03	01 folha - de abrir / ita com chapa metálica	Despensa, Almoxarifado, Roupas/lavanderia
PM3	80 x 210	03	01 folha - de abrir / ita com chapa metálica	Sanitários PNE infantil e Sanitários PNE adultos
PM4	80 x 210	06	01 folha - de abrir / ita com chapa metálica e visor	Directoria, Sala Professores, Amamentação, Lactário, Copa e Cozinha
PM5	80 x 210	05	01 folha - de abrir / ita com chapa metálica e visor	Creche I, Creche II, Creche III e Pré-Escola 1 e 2
PM6	60 x 100	05	01 folha - de abrir / rev. com laminado melamínico	Sanitários Infantis
* CORES: AZUL, AMARELO, VERDE, LARANJA - OBSERVAR AMPLIAÇÕES				

LEGENDA DE PORTAS - PORTAS DE VIDRO			
REF.	Dimensões (cm)	Quantidade	TIPO
PV1	175 x 230	01	02 folhas - de abrir
Hall			

LEGENDA DE PORTÕES - PORTÕES METÁLICOS			
REF.	Dimensões (cm)	Quantidade	TIPO
PF1	100x35 x 210	01	01 folha de abrir com chapa metálica
PF2	100x35 x 90	02	01 folha de abrir com chapa metálica
Varanda de serviço Solários			

PREFEITURA MUNICIPAL DE BARRA DO GARÇAS
ESTADO DE MATO GROSSO
Rua Canálio, 142 - Centro - Barra do Garças/MT - CEP: 76.100-000
CNPJ 03.439.239/0001-50

PROJETO PADRÃO - FNDE

PROPRIETÁRIO: PREFEITURA MUNICIPAL DE BARRA DO GARÇAS-MT

ENDEREÇO DA OBRA: RUA VATICANO, QUADRA 517 LOTES NºS 14 AO 18 E DO 27 AO 31, NO JARDIM NOVA BARRA

MUNICÍPIO - UF: BARRA DO GARÇAS - MT

PROPRIETÁRIO _____

RESP. TÉCNICO _____ **CREA**

AUTOR DO PROJETO _____ **CAU**

DLFO _____

CREA _____

OBSERVAÇÕES:

PROJETO EXECUTIVO

PROGRAMA PROINFÂNCIA - PROJETO TIPO 2
PROJETO DE ARQUITETURA

COORDENAÇÃO
CGEST - Coordenação
Geral de Infraestrutura
Educatonal

DETALHAMENTO DE ESQUADRIAS E PORTAS


ARQ

REVISÃO

ESCALA
INDICADAS
DATA EMISSÃO
FEVEREIRO/2022

FRANCHA
12/30

FORMATO
A1(841X594)

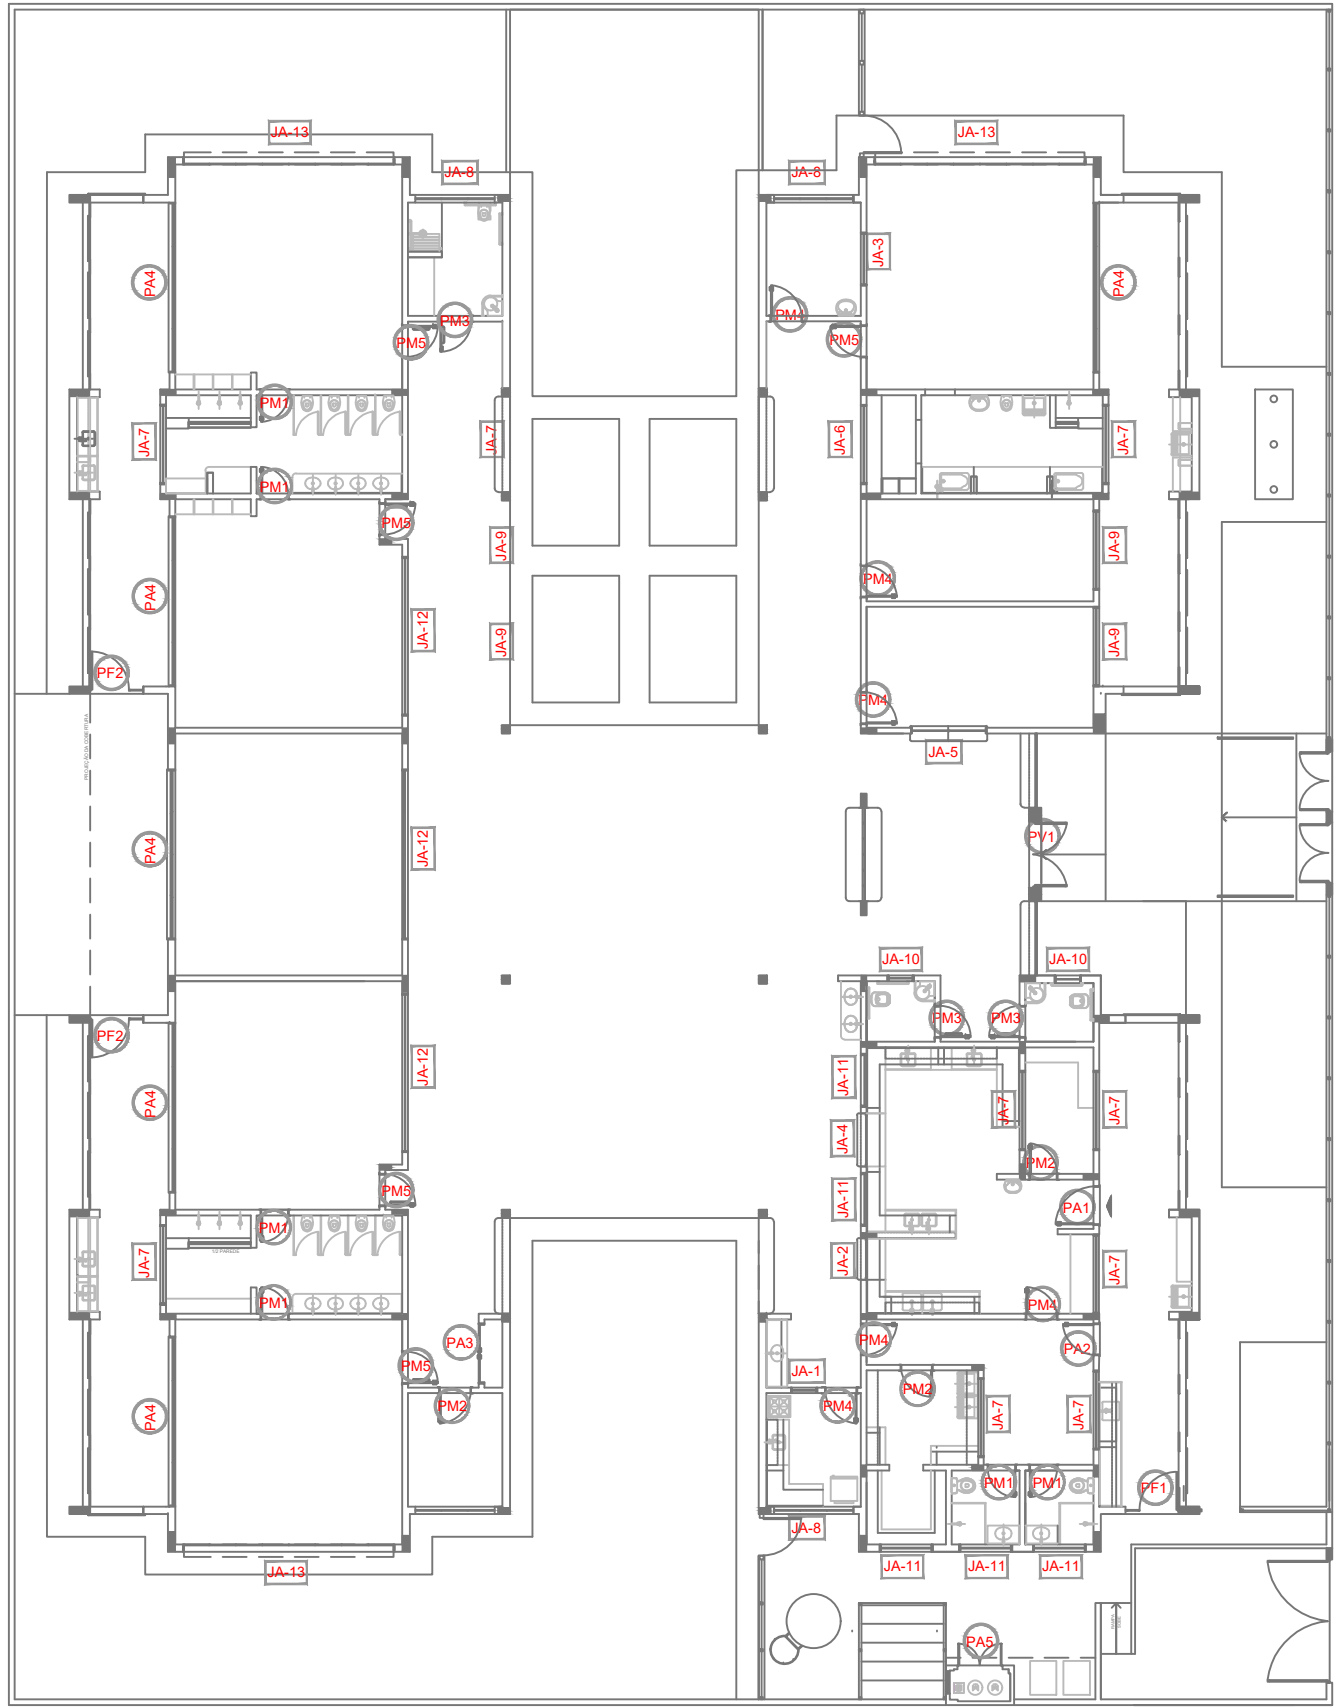

1 MAPA DE ESQUADRIAS
ESCALA 1/200