

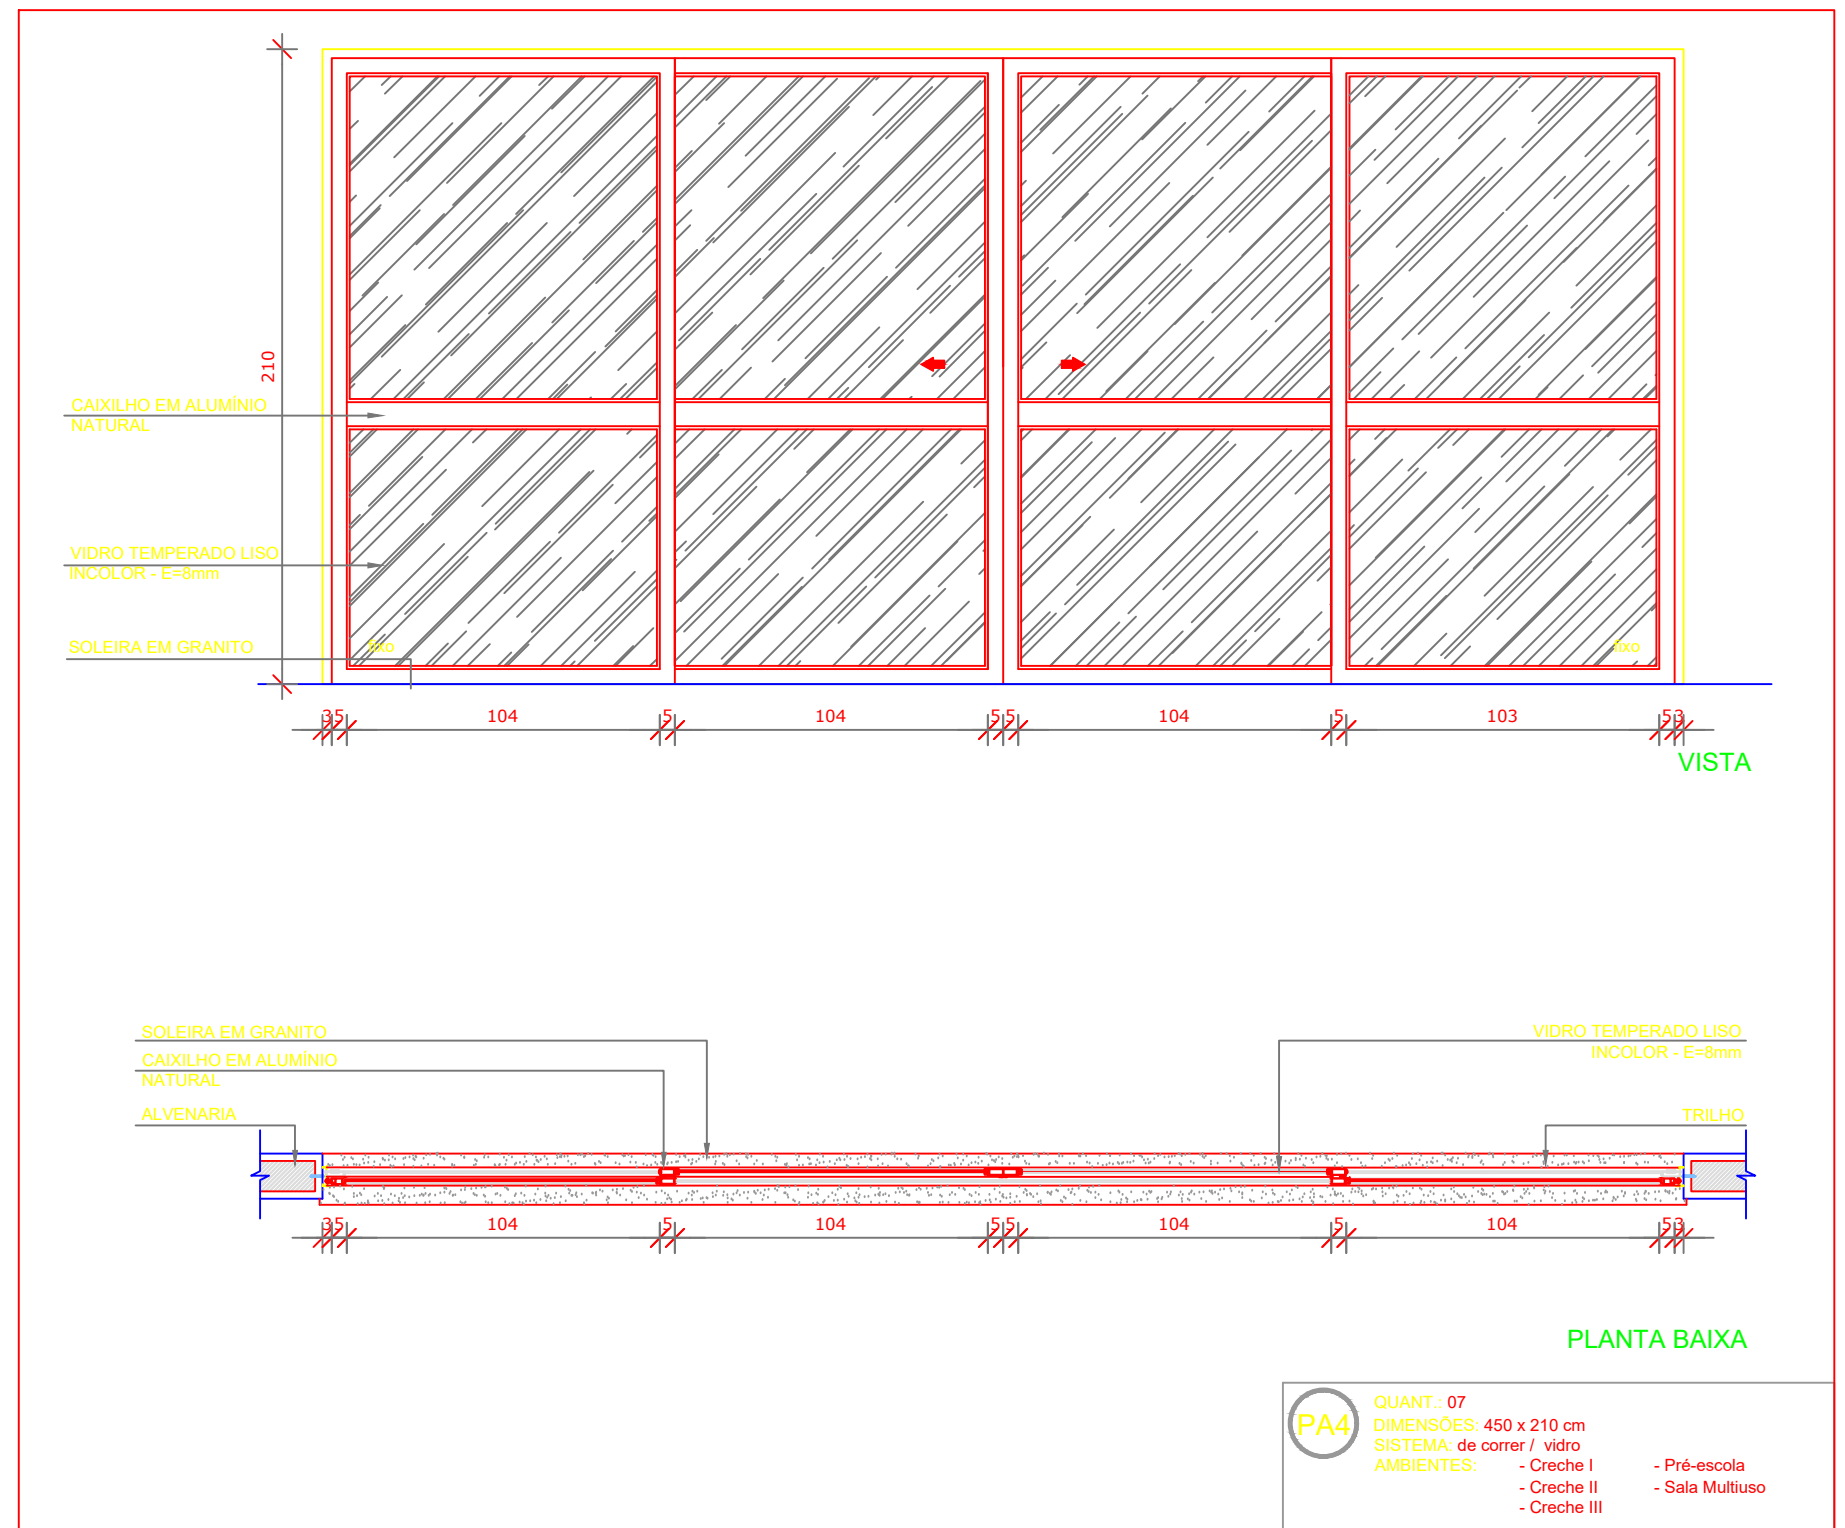


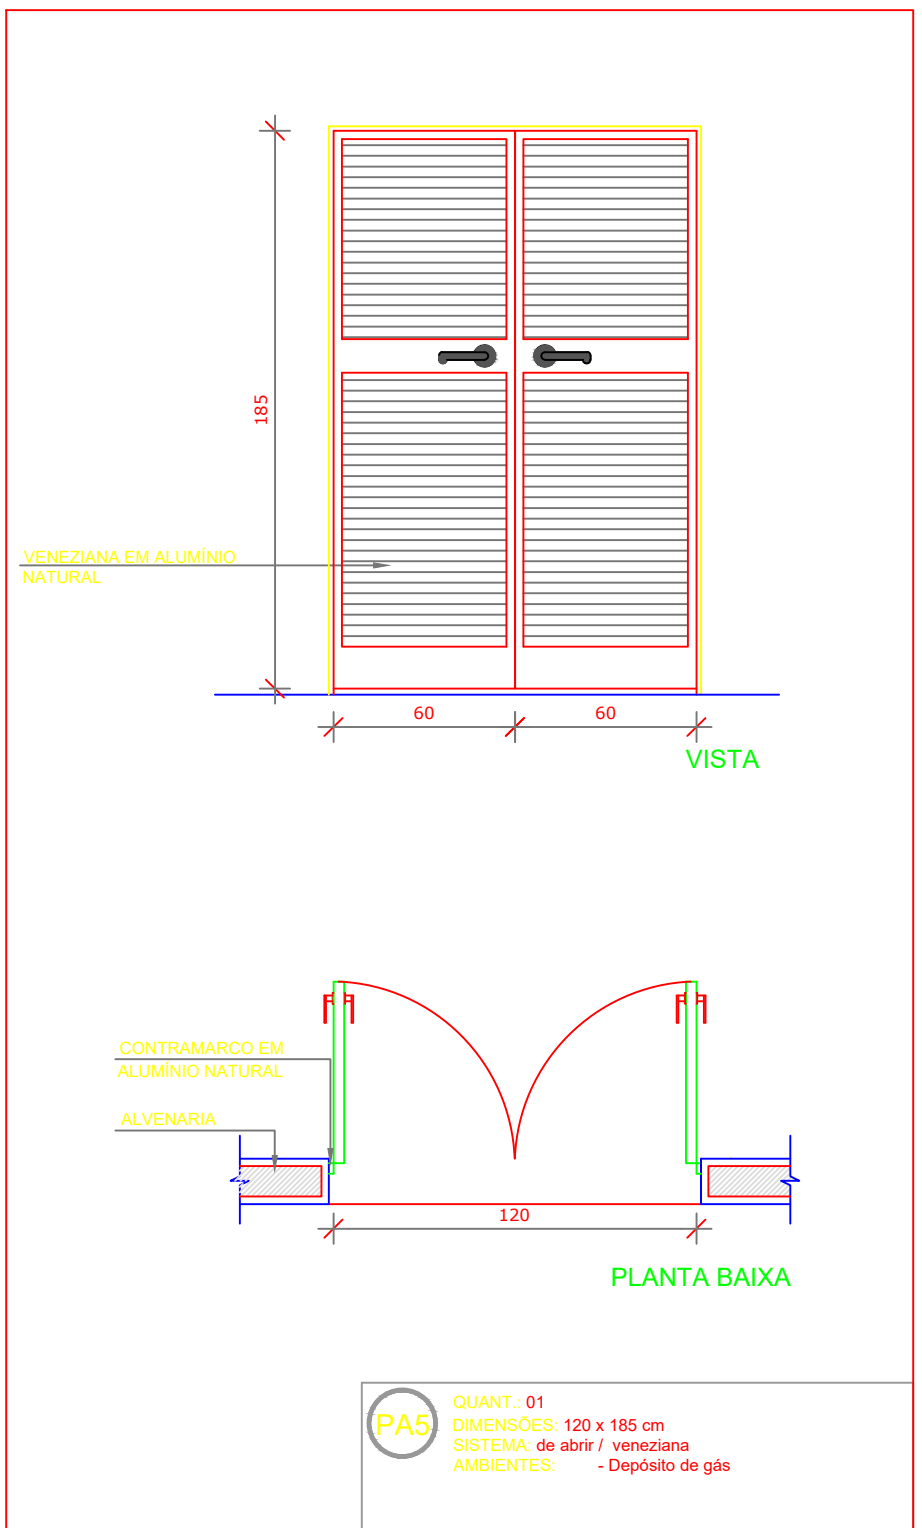


MAPA DE ESQUADRIAS				
LEGENDA DE PORTAS - PORTAS DE ALUMÍNIO				
REF.	Dimensões (cm)	Quantidade	TIPO	AMBIENTES
PAU	100 x 210	01	01 folha - de abrir com vidro e veneziana	Cozinha
PAU	100 x 210	01	01 folha - de abrir com veneziana	Copa dos funcionários
PAU	160 x 210	01	02 folhas - de abrir com veneziana	S.1, Telefone, Elétrica
PAU	450 x 210	07	04 folhas - de abrir com vidro	Cresche I, Cresche II, Cresche III, Pré-Escola 1 e 2, Sala Multiuso
PAU	120 x 185	01	02 folhas - de abrir venezianas	Depósito de Gás

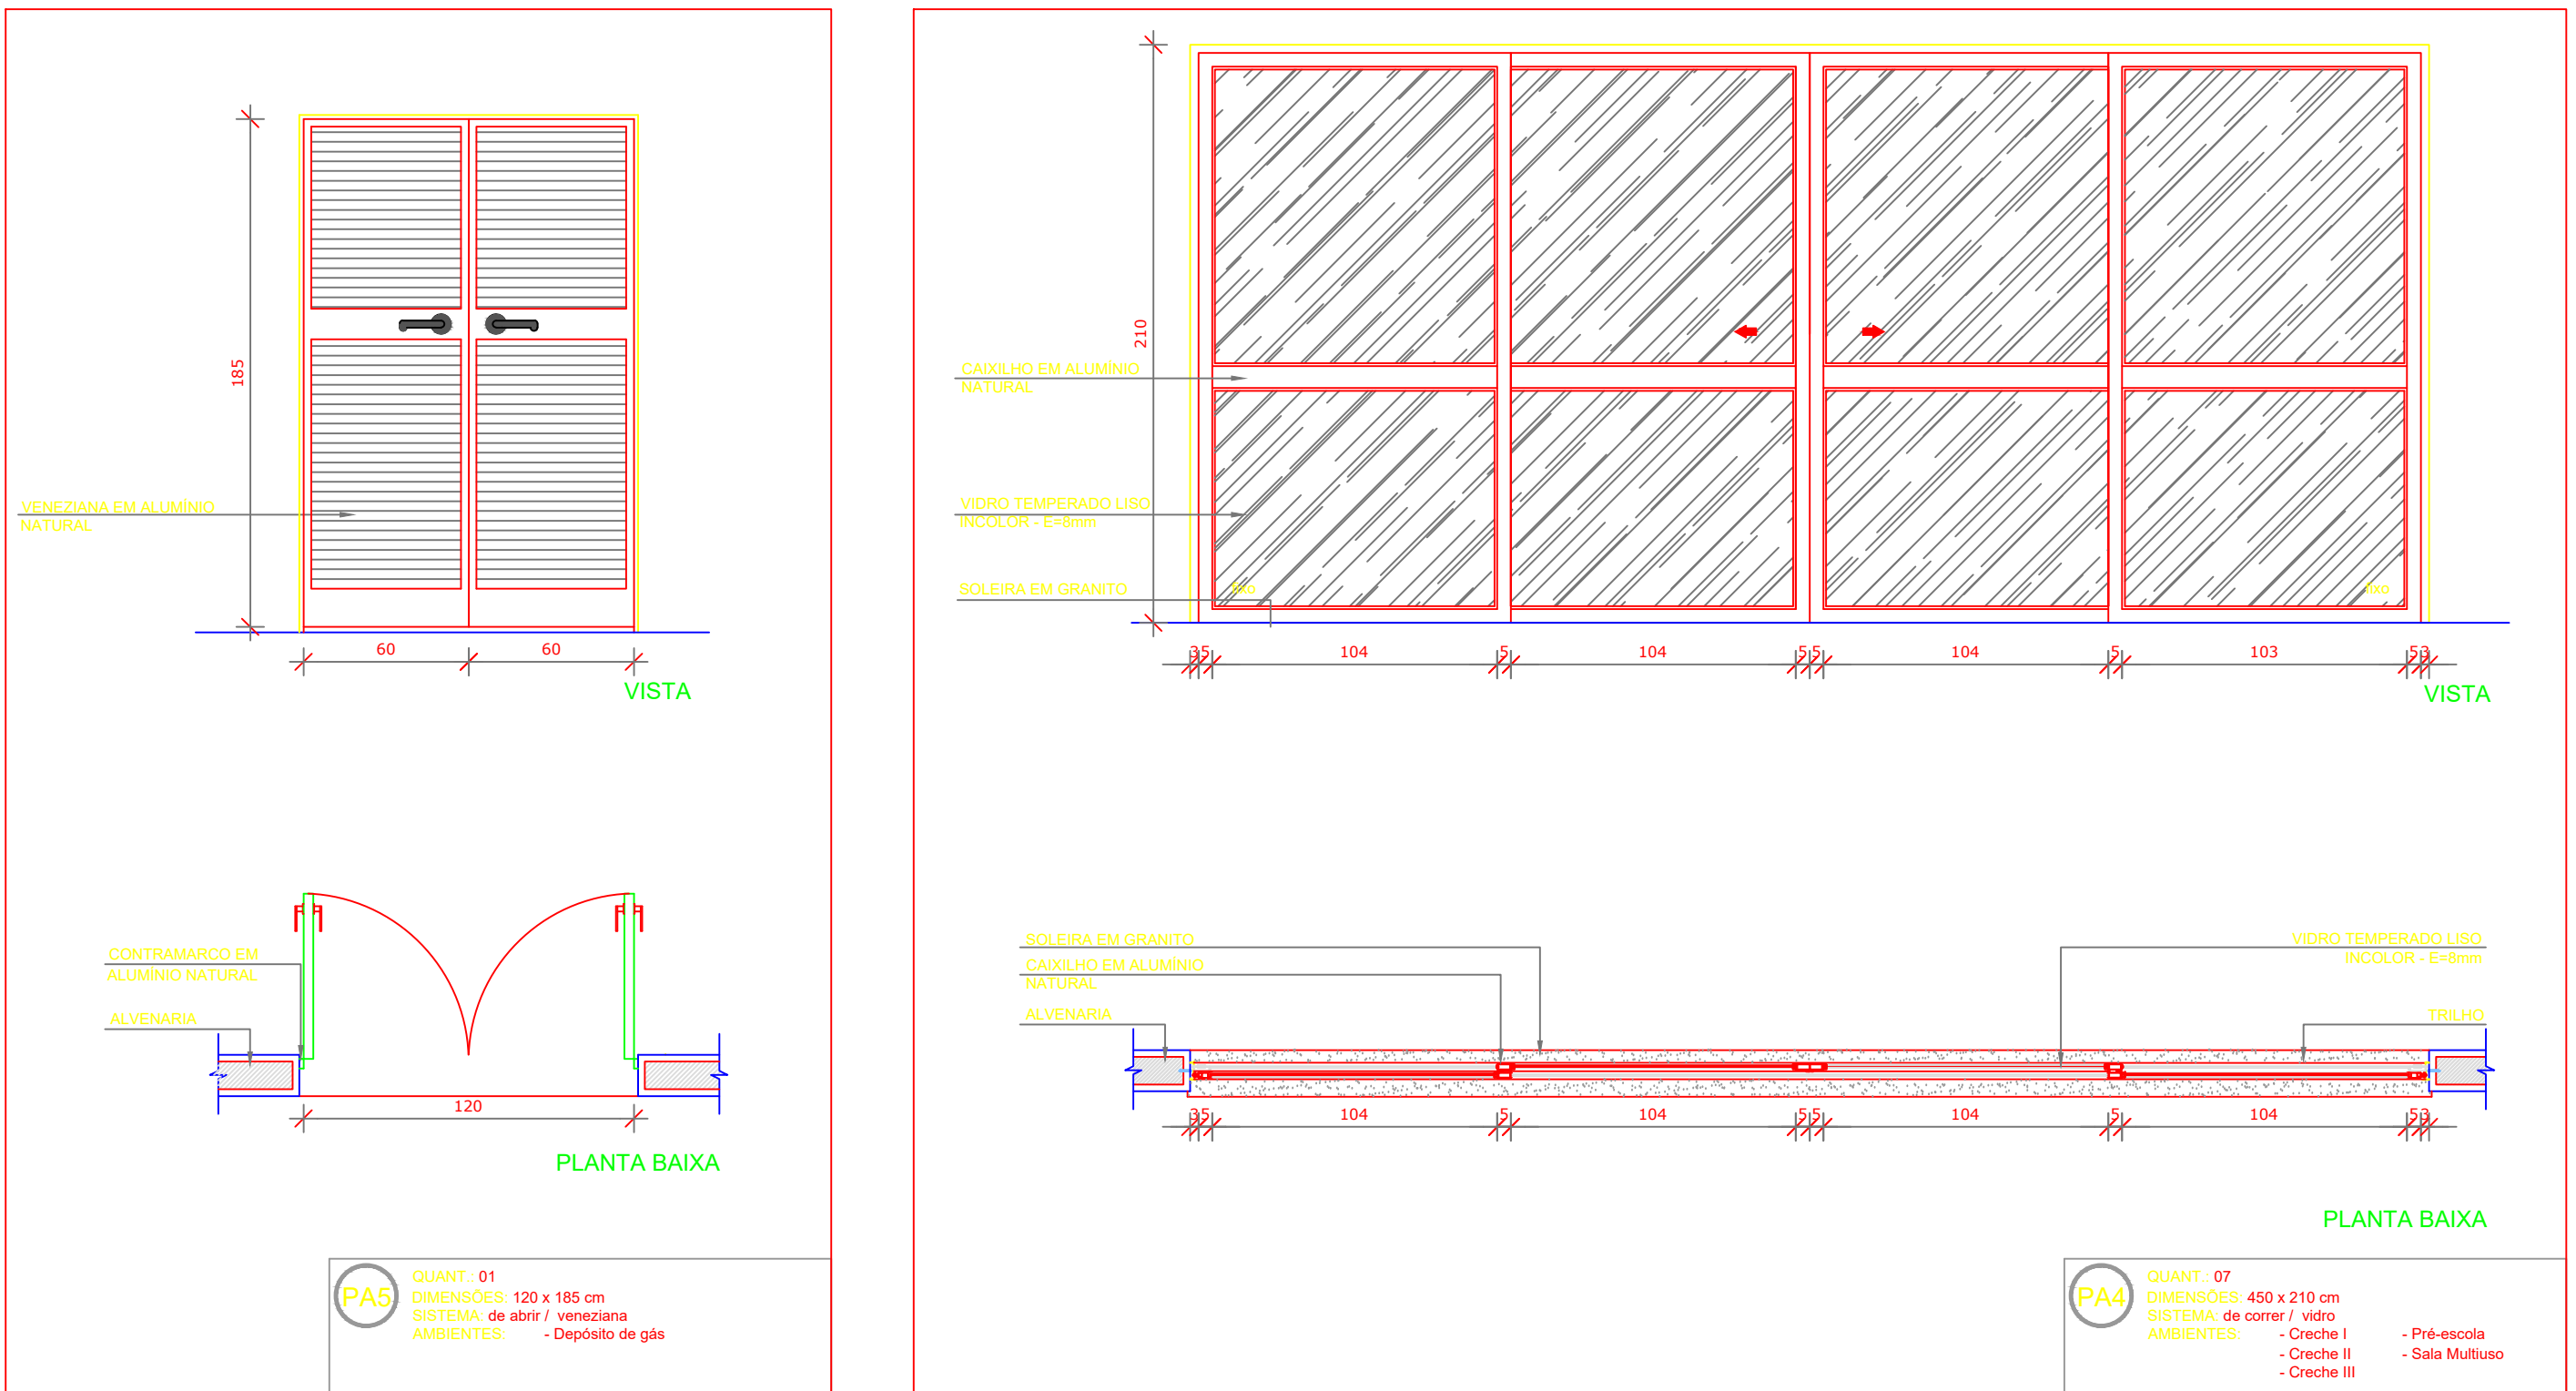

<div><div><div><div>FNEDE Fundo Nacional de Desenvolvimento da Educação</div></div><div><div>MINISTÉRIO DA EDUCAÇÃO</div></div><div><div>PÁTRIA AMADA BRASIL</div></div><div><div>PREFEITURA MUNICIPAL DE BARRA DO GARÇAS ESTADO DE MATO GROSSO Rua Canahy, 552 Centro - Barra do Garças/MT - CEP: 78.600-000 CNPJ 03.439.239/0001-50</div></div></div></div>		
PROJETO PADRÃO - FNEDE		
PROPRIETÁRIO: PREFEITURA MUNICIPAL DE BARRA DO GARÇAS-MT		
ENDEREÇO DA OBRA: RUA VATICANO, QUADRA 517 LOTES NºS 14 AO 18 E DO 27 AO 31, NO JARDIM NOVA BARRA		
MUNICÍPIO – UF: BARRA DO GARÇAS - MT		
<div><div></div><div>PROPRIETÁRIO</div></div>		
<div><div></div><div>RESP. TÉCNICO</div></div>		<div><div></div><div>CREA</div></div>
<div><div></div><div>AUTOR DO PROJETO</div></div>		<div><div></div><div>CAU</div></div>
DLFO		CREA
OBSERVAÇÕES:		
PROJETO EXECUTIVO		
PROGRAMA PROINFÂNCIA - PROJETO TIPO 2		
PROJETO DE ARQUITETURA		
COORDENAÇÃO CGEST - Coordenação Geral de Infraestrutura Educatonal	DETALHAMENTO DE ESQUADRIAS E PORTAS	
		ARQ
FORMATO A1(841X594)	REVISÃO	ESCALA INDICADAS
		DATA EMISSÃO FEVEREIRO/2022
		PRANCHAS 13/30