

NOTAS

- MEDIDAS E NÍVEIS EM METROS.
- VERIFICAR POSIÇÃO EXATA DOS PILARES NO PROJETO ESTRUTURAL.
- VERIFICAR DETALHES CONSTRUTIVOS PERTINENTES NAS PRANCHAS DE DETALHAMENTO.
- EM CASO DE CONFLITO DE INFORMAÇÕES ENTRE O PROJETO GRÁFICO E O MEMORIAL DESCRITIVO, PREVALECE A INFORMAÇÃO CONTIDA NOS DESENHOS.
- ALTERAÇÕES NESTE PROJETO SOMENTE COM AUTORIZAÇÃO EXPRESSA DO FNDE.


REFERÊNCIAS:

- PLANILHA DE QUANTITATIVOS.
- MEMORIAL DESCRITIVO E ESPECIFICAÇÕES TÉCNICAS.

LEGENDA:		INDICAÇÃO DE VISTAS
	INDICAÇÃO NÍVEIS PLANTA E CORTE	
	INDICAÇÃO DE CORTES	
	INDICAÇÃO DE FACHADAS	
	INDICAÇÃO DE PORTAS E JANELAS	

MAPA DE ESQUADRIAS									
LEGENDA DE JANELAS - JANELAS ALUMÍNIO									
REF.	Dimensões (cm)	Área(m²)	Quant.	Área Total (m²)	h do peitoril(cm)/Tipo	AMBIENTES			
JA-1	70 x 125	0,875	01	1,75	90 cm - guilhotina	Lactário*			
JA-2	110 x 195	2,145	01	2,145	70 cm - guilhotina	Cozinha*			
JA-3	140 x 115	1,61	01	1,61	100 cm - fixo	Amamentação			
JA-4	140 x 195	2,73	01	2,73	70 cm - guilhotina	Cozinha*			
JA-5	200 x 105	2,10	01	2,10	90 e 110 cm - fixo	Secretaria			
JA-6	210 x 50	1,05	01	1,05	215 cm - maximar	Depósito			
JA-7	210 x 75	1,575	08	12,60	192 cm - maximar	San. inf., Fraldário, Copa, Lavand., Despensa, Cozinha*			
JA-8	210 x 100	2,10	04	8,40	165 cm - maximar	Amamentação, PNE infantil, Almoxarifado, Lactário*			
JA-9	210 x 150	3,15	02	6,30	115 cm - maximar	Administração e Sala dos professores/unidades			
JA-10	70 x 75	0,525	02	1,05	191 cm - maximar	Sanitários PNE, fem. e masc.			
JA-11	140 x 75	1,05	05	5,25	190 cm - maximar	Cozinha*, Vestiários fem. e masc. e Rouparia			
JA-12	420 x 50	2,10	02	4,20	215 cm - maximar	Pré-escola 2, Creche III			
JA-13	560 x 100	5,60	03	16,80	165 cm - maximar	Creche I, Creche II, Creche III e Pré-escola 1 e 2			

* AS JANELAS DA COZINHA E LACTÁRIO DEVEM PREVER TELA.

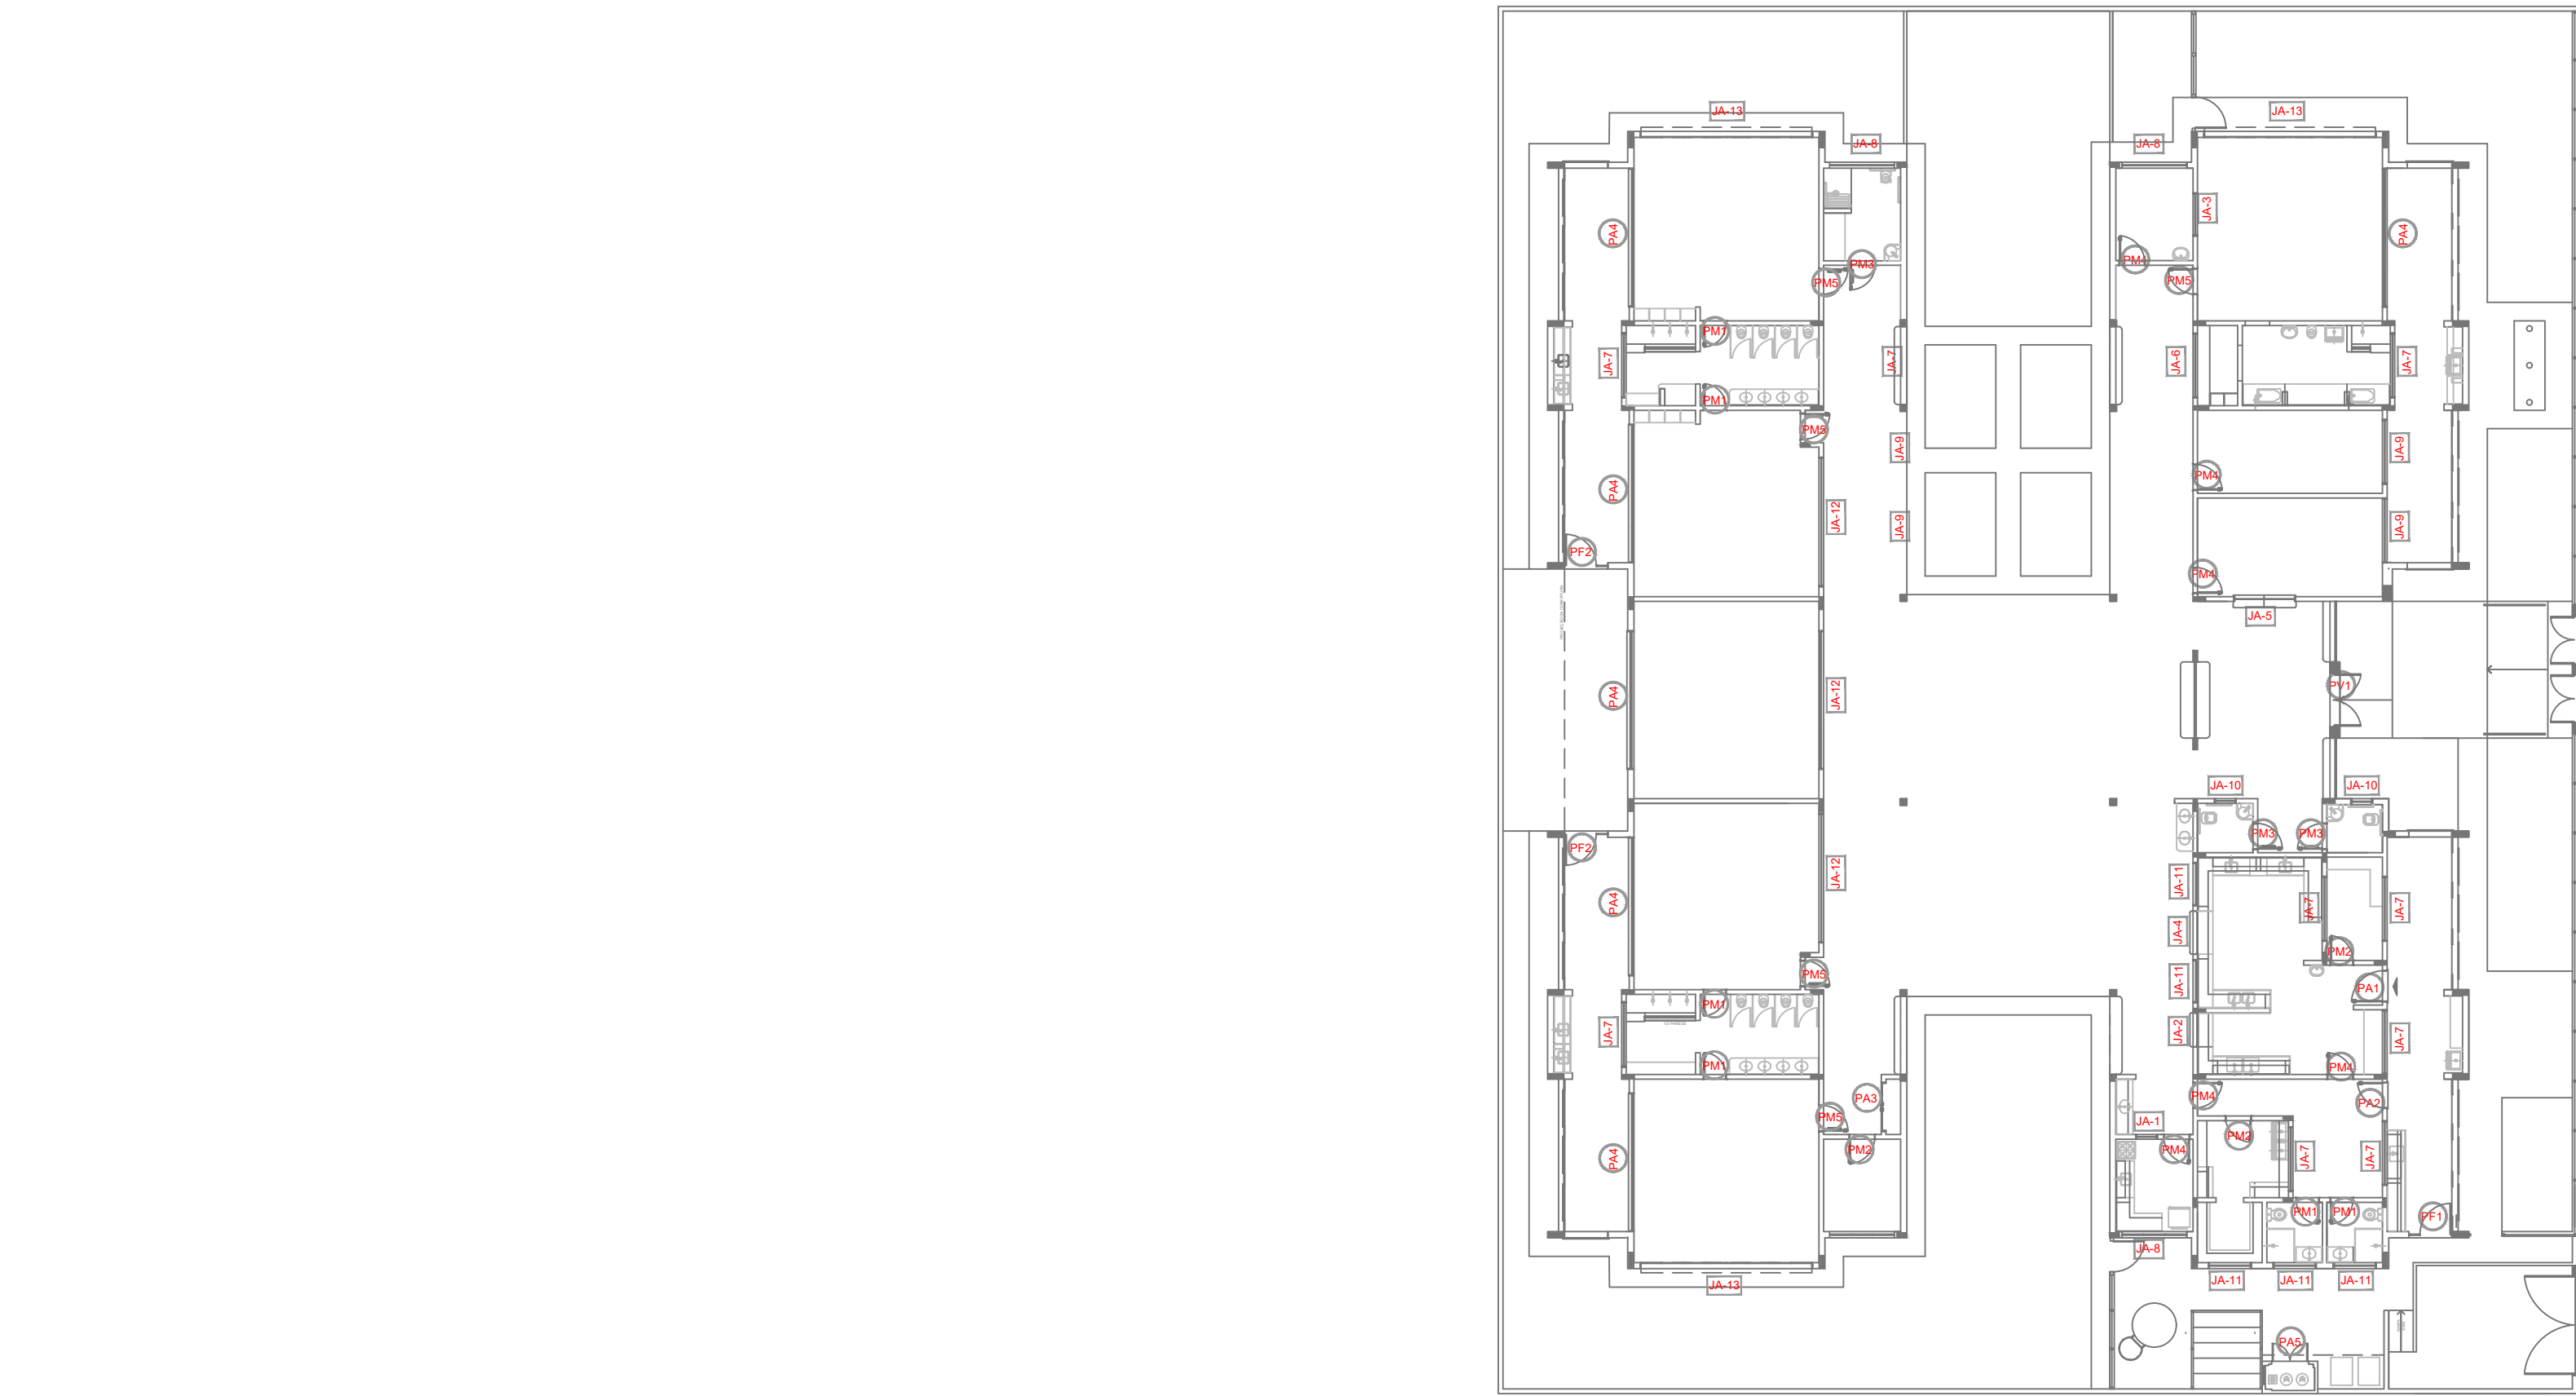

1 MAPA DE ESQUADRIAS
ESCALA: 1/200

PROJETO PADRÃO - FNDE		
PROPRIETÁRIO: PREFEITURA MUNICIPAL DE BARRA DO GARÇAS-MT		
ENDEREÇO DA OBRA: RUA VATICANO, QUADRA 517 LOTES NºS 14 AO 18 E DO 27 AO 31, NO JARDIM NOVA BARRA		
MUNICÍPIO – UF: BARRA DO GARÇAS - MT		
PROPRIETÁRIO _____		
RESP. TÉCNICO _____ CREA _____		
AUTOR DO PROJETO _____ CAU _____		
DLFO	CREA	
OBSERVAÇÕES:		
PROJETO EXECUTIVO		
PROGRAMA PROINFÂNCIA - PROJETO TIPO 2		
PROJETO DE ARQUITETURA		
COORDENAÇÃO CGEST - Coordenação Geral de Infraestrutura Educativa	DETALHAMENTO DE ESQUADRIAS E PORTAS	ARQ
FORMATO A1(841X594)	REVISÃO	ESCALA INDICADAS DATA EMISSÃO FEVEREIRO/2022
		PRANCHA 14/30