




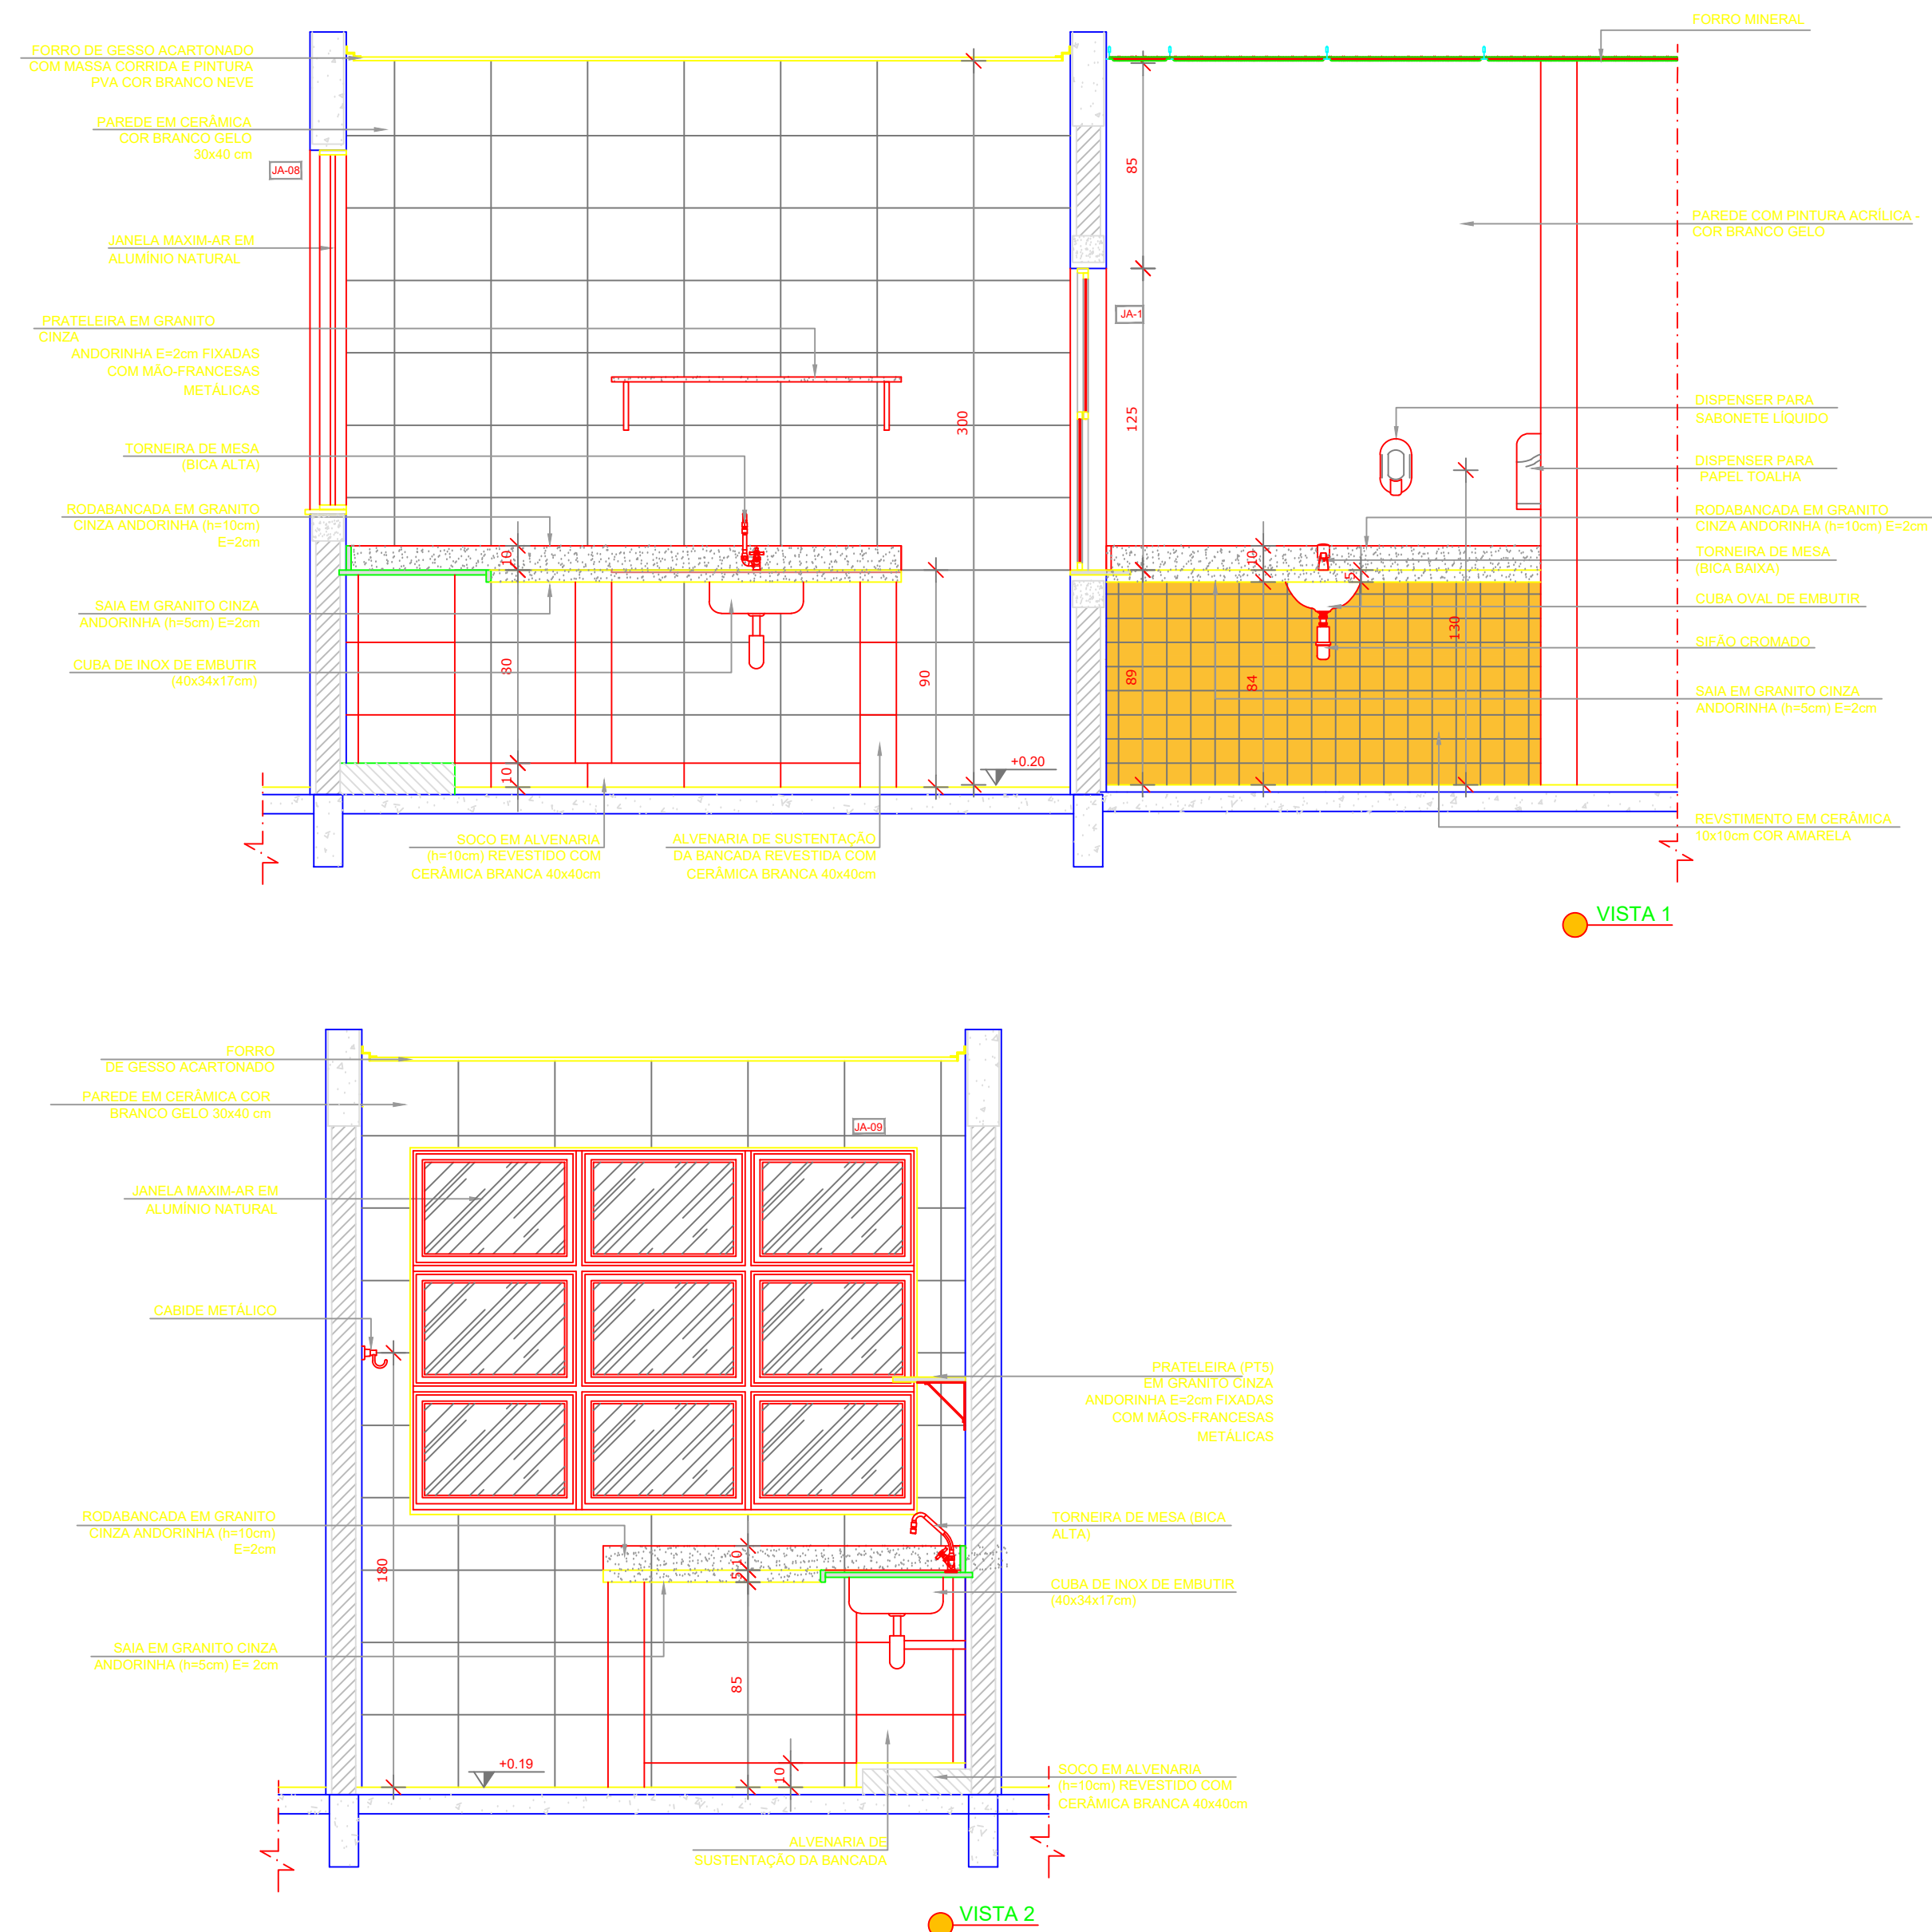

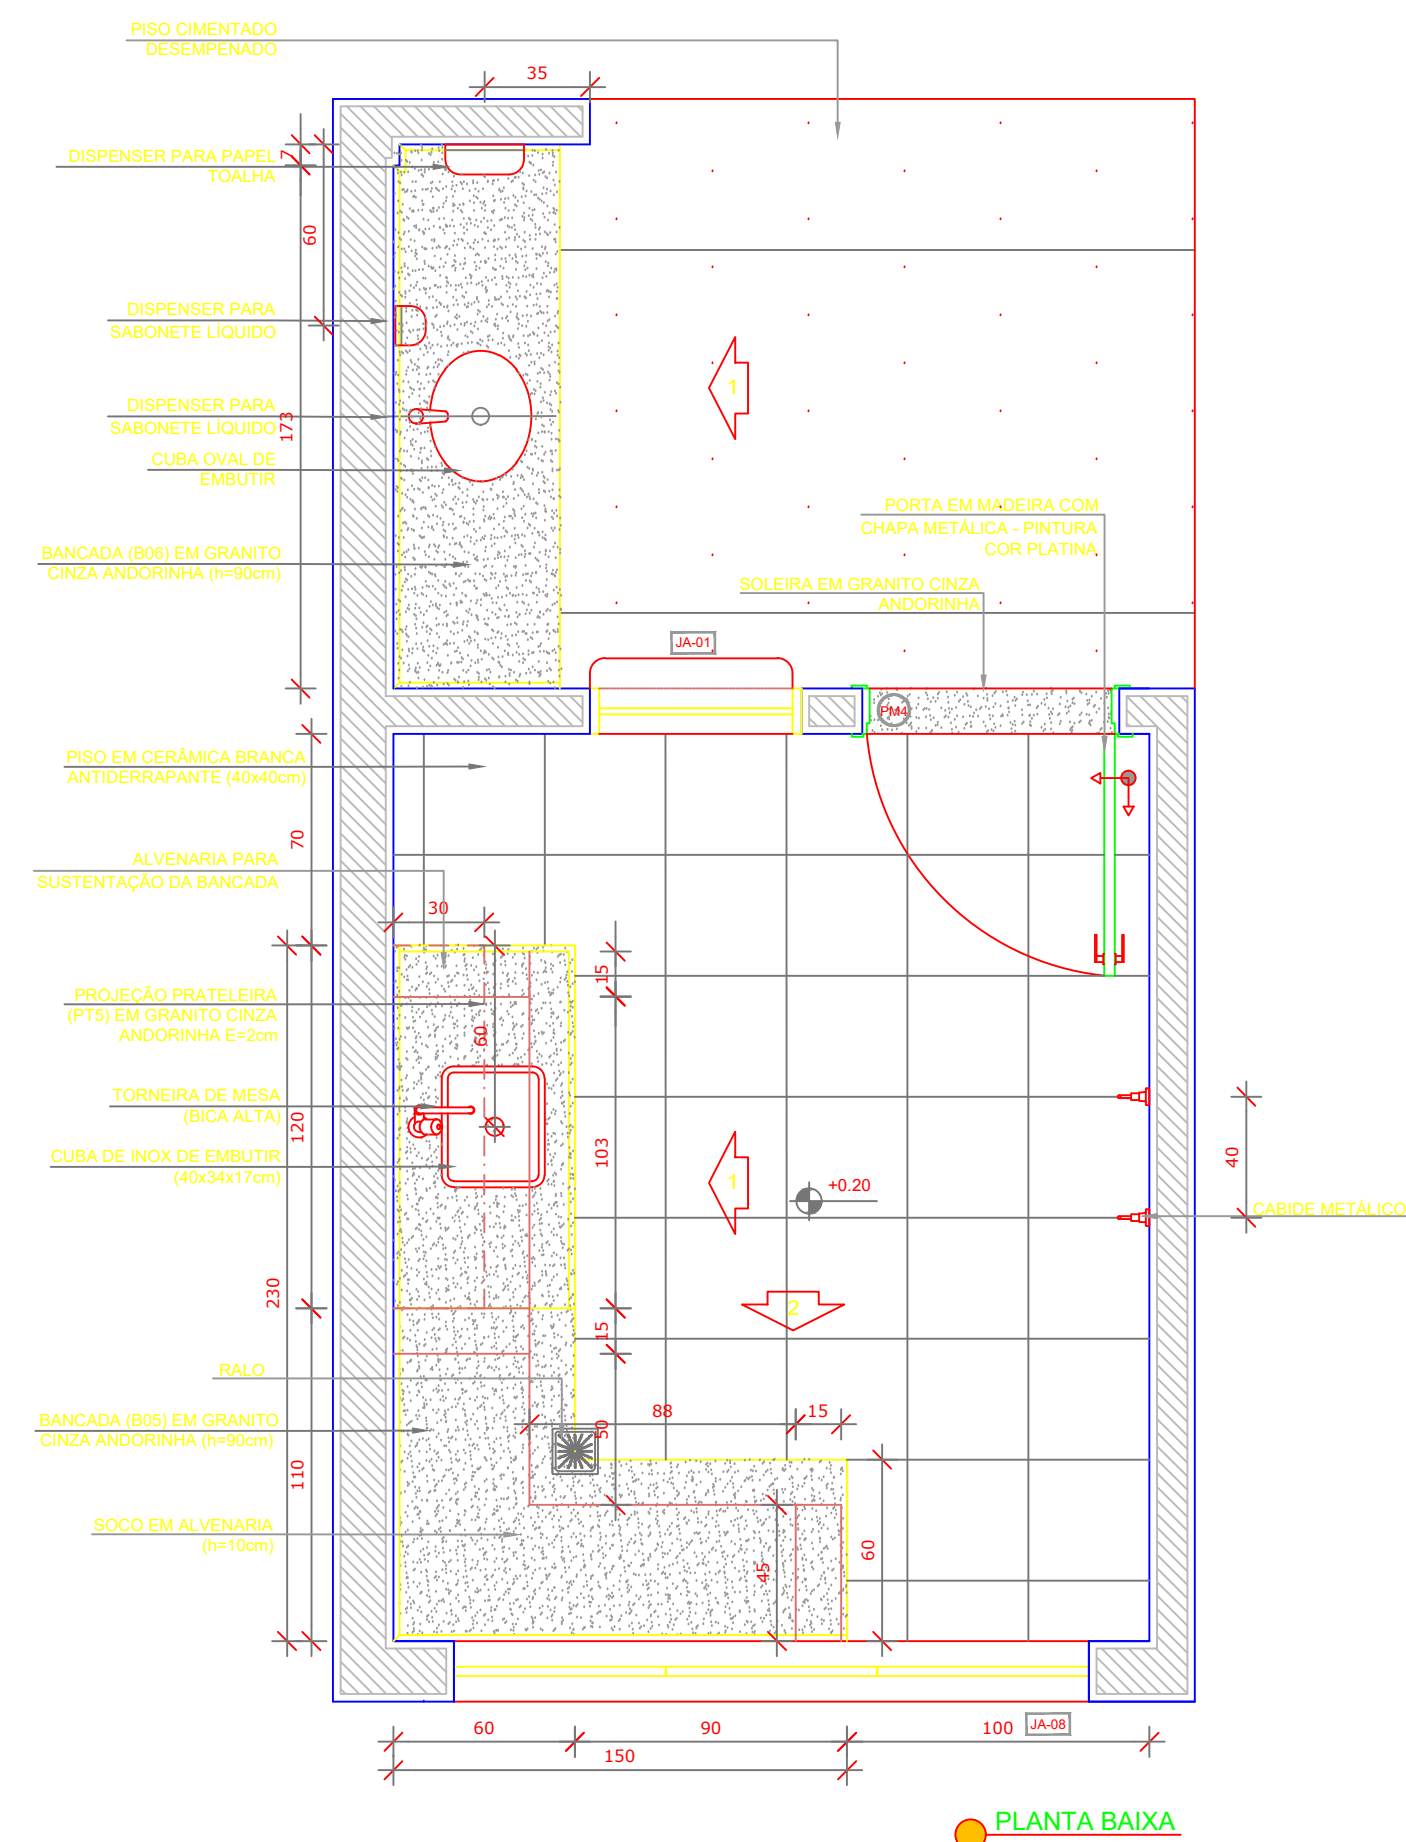

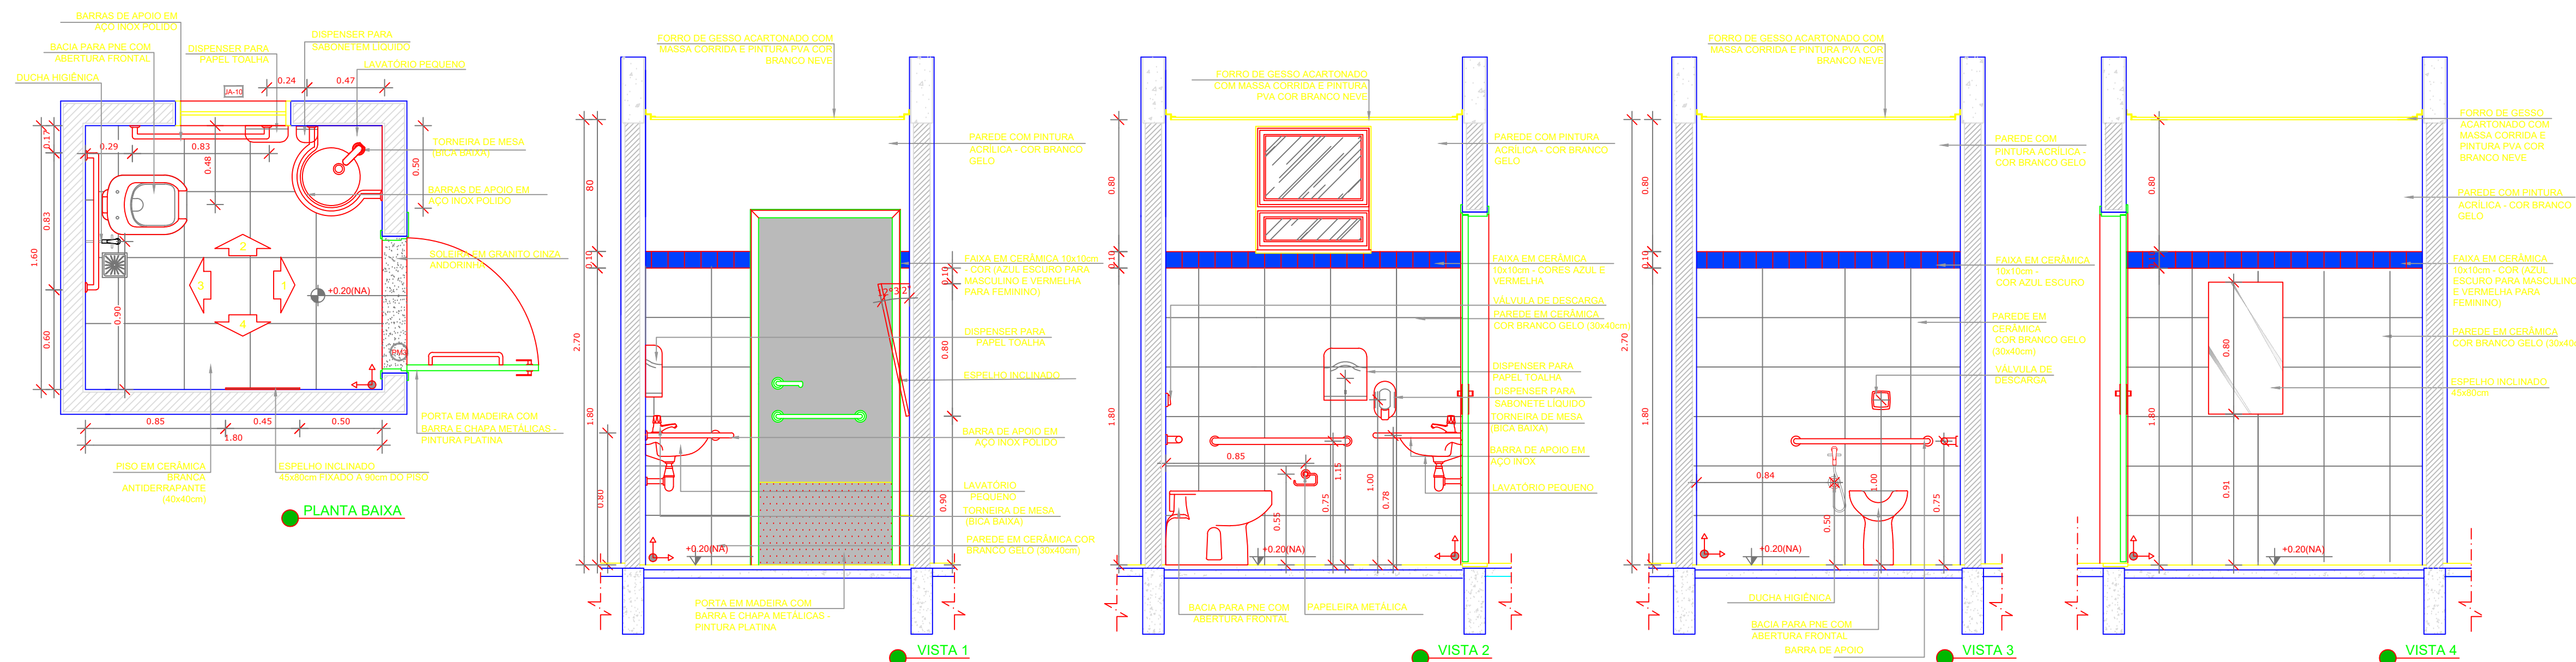



## 1 LACTÁRIO E HIGIENIZAÇÃO






**2** SANITÁRIO PNE FEM. E MASC.  
ESCALA 1/25



LEGENDA:	
	INDICAÇÃO NÍVEIS PLANTA E CORTE
	INDICAÇÃO DE CORTES
	INDICAÇÃO DE FACHADAS
	INDICAÇÃO DE PORTAS E JANELAS
	INDICAÇÃO DE VISTAS
	ESPECIFICAÇÕES DE MATERIAIS
	INDICAÇÃO DE EIXOS
	INDICAÇÃO DE ELEMENTOS (BANCADAS, PRATELEIRAS E ETC.)



## CROQUI DE REFERÊNCIA

    <div> <p><b>PREFEITURA MUNICIPAL DE BARRA DO GARÇAS</b>  <b>ESTADO DE MATO GROSSO</b>  Rua Camargo, 552 Centro - Barra do Garças MT - CEP 78.600-000  <b>CNPJ 03.439.239/0001-50</b></p> </div>			
<h2 style="text-align: center;">PROJETO PADRÃO - FUNDE</h2>			
PROPRIETÁRIO: PREFEITURA MUNICIPAL DE BARRA DO GARÇAS-MT			
ENDEREÇO DA OBRA: RUA VATICANO, QUADRA 517 LOTES NºS 14 AO 18 E DO 27 AO 31, NO JARDIM NOVA BARRA			
MUNICÍPIO — UF: BARRA DO GARÇAS - MT			
<div> <div>PROPRIETÁRIO</div> <div> <div>RESP. TÉCNICO</div> <div>CREA</div> </div> <div>AUTOR DO PROJETO</div> <div>CAU</div> </div>			
DLFO		CREA	
OBSERVAÇÕES:			
<h3>PROJETO EXECUTIVO</h3>			
<h2>PROGRAMA PROINFÂNCIA - PROJETO TIPO 2</h2>			
<h3>PROJETO DE ARQUITETURA</h3>			
COORDENAÇÃO CGEST - Coordenação Geral de Infraestrutura Educacional		AMPLIAÇÃO DO BLOCO A LACTÁRIO, HIGIENIZAÇÃO, SANITÁRIOS PNE FEM. E SANITÁRIO PNE MASC.	
REVISÃO		ESCALA	
INDICAÇÃO		PRANCHAS	
DATA EMISSÃO		20/30	
FORMATO A1(841X594)		20/30	