



1 CRECHES 1 E 2  
ESCALA 1/25

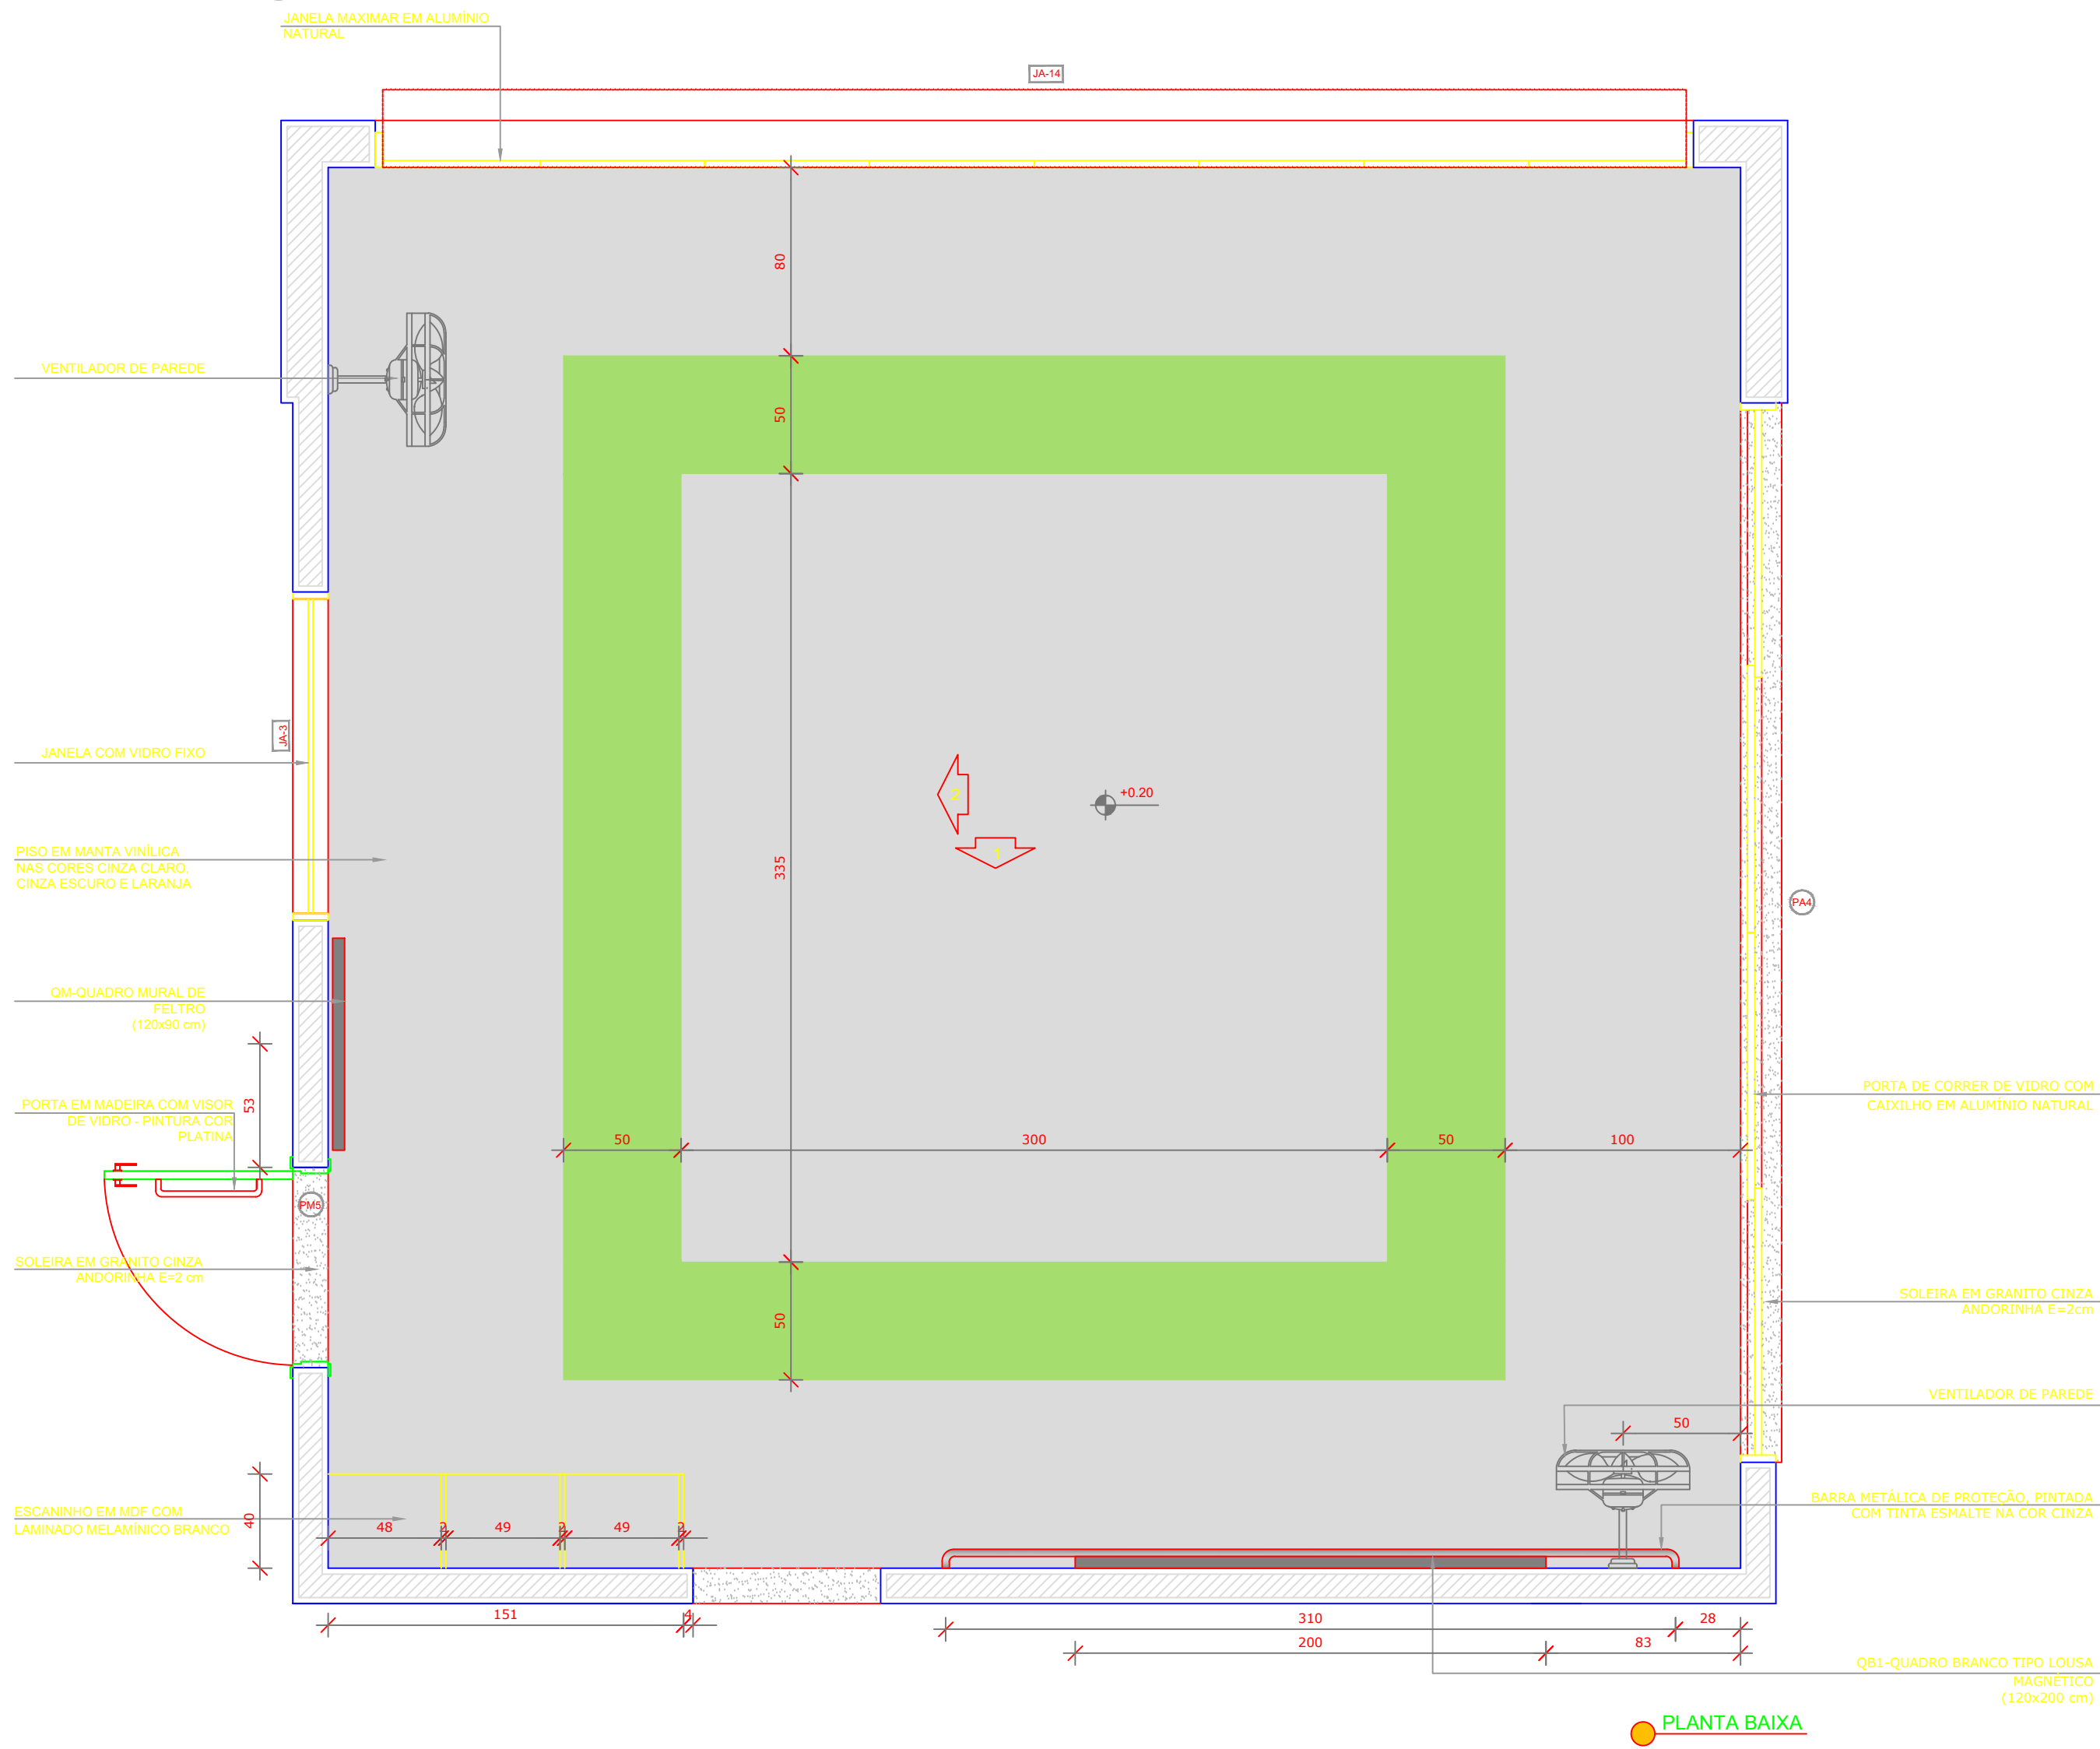

2 AMAMENTAÇÃO  
ESCALA 1/25

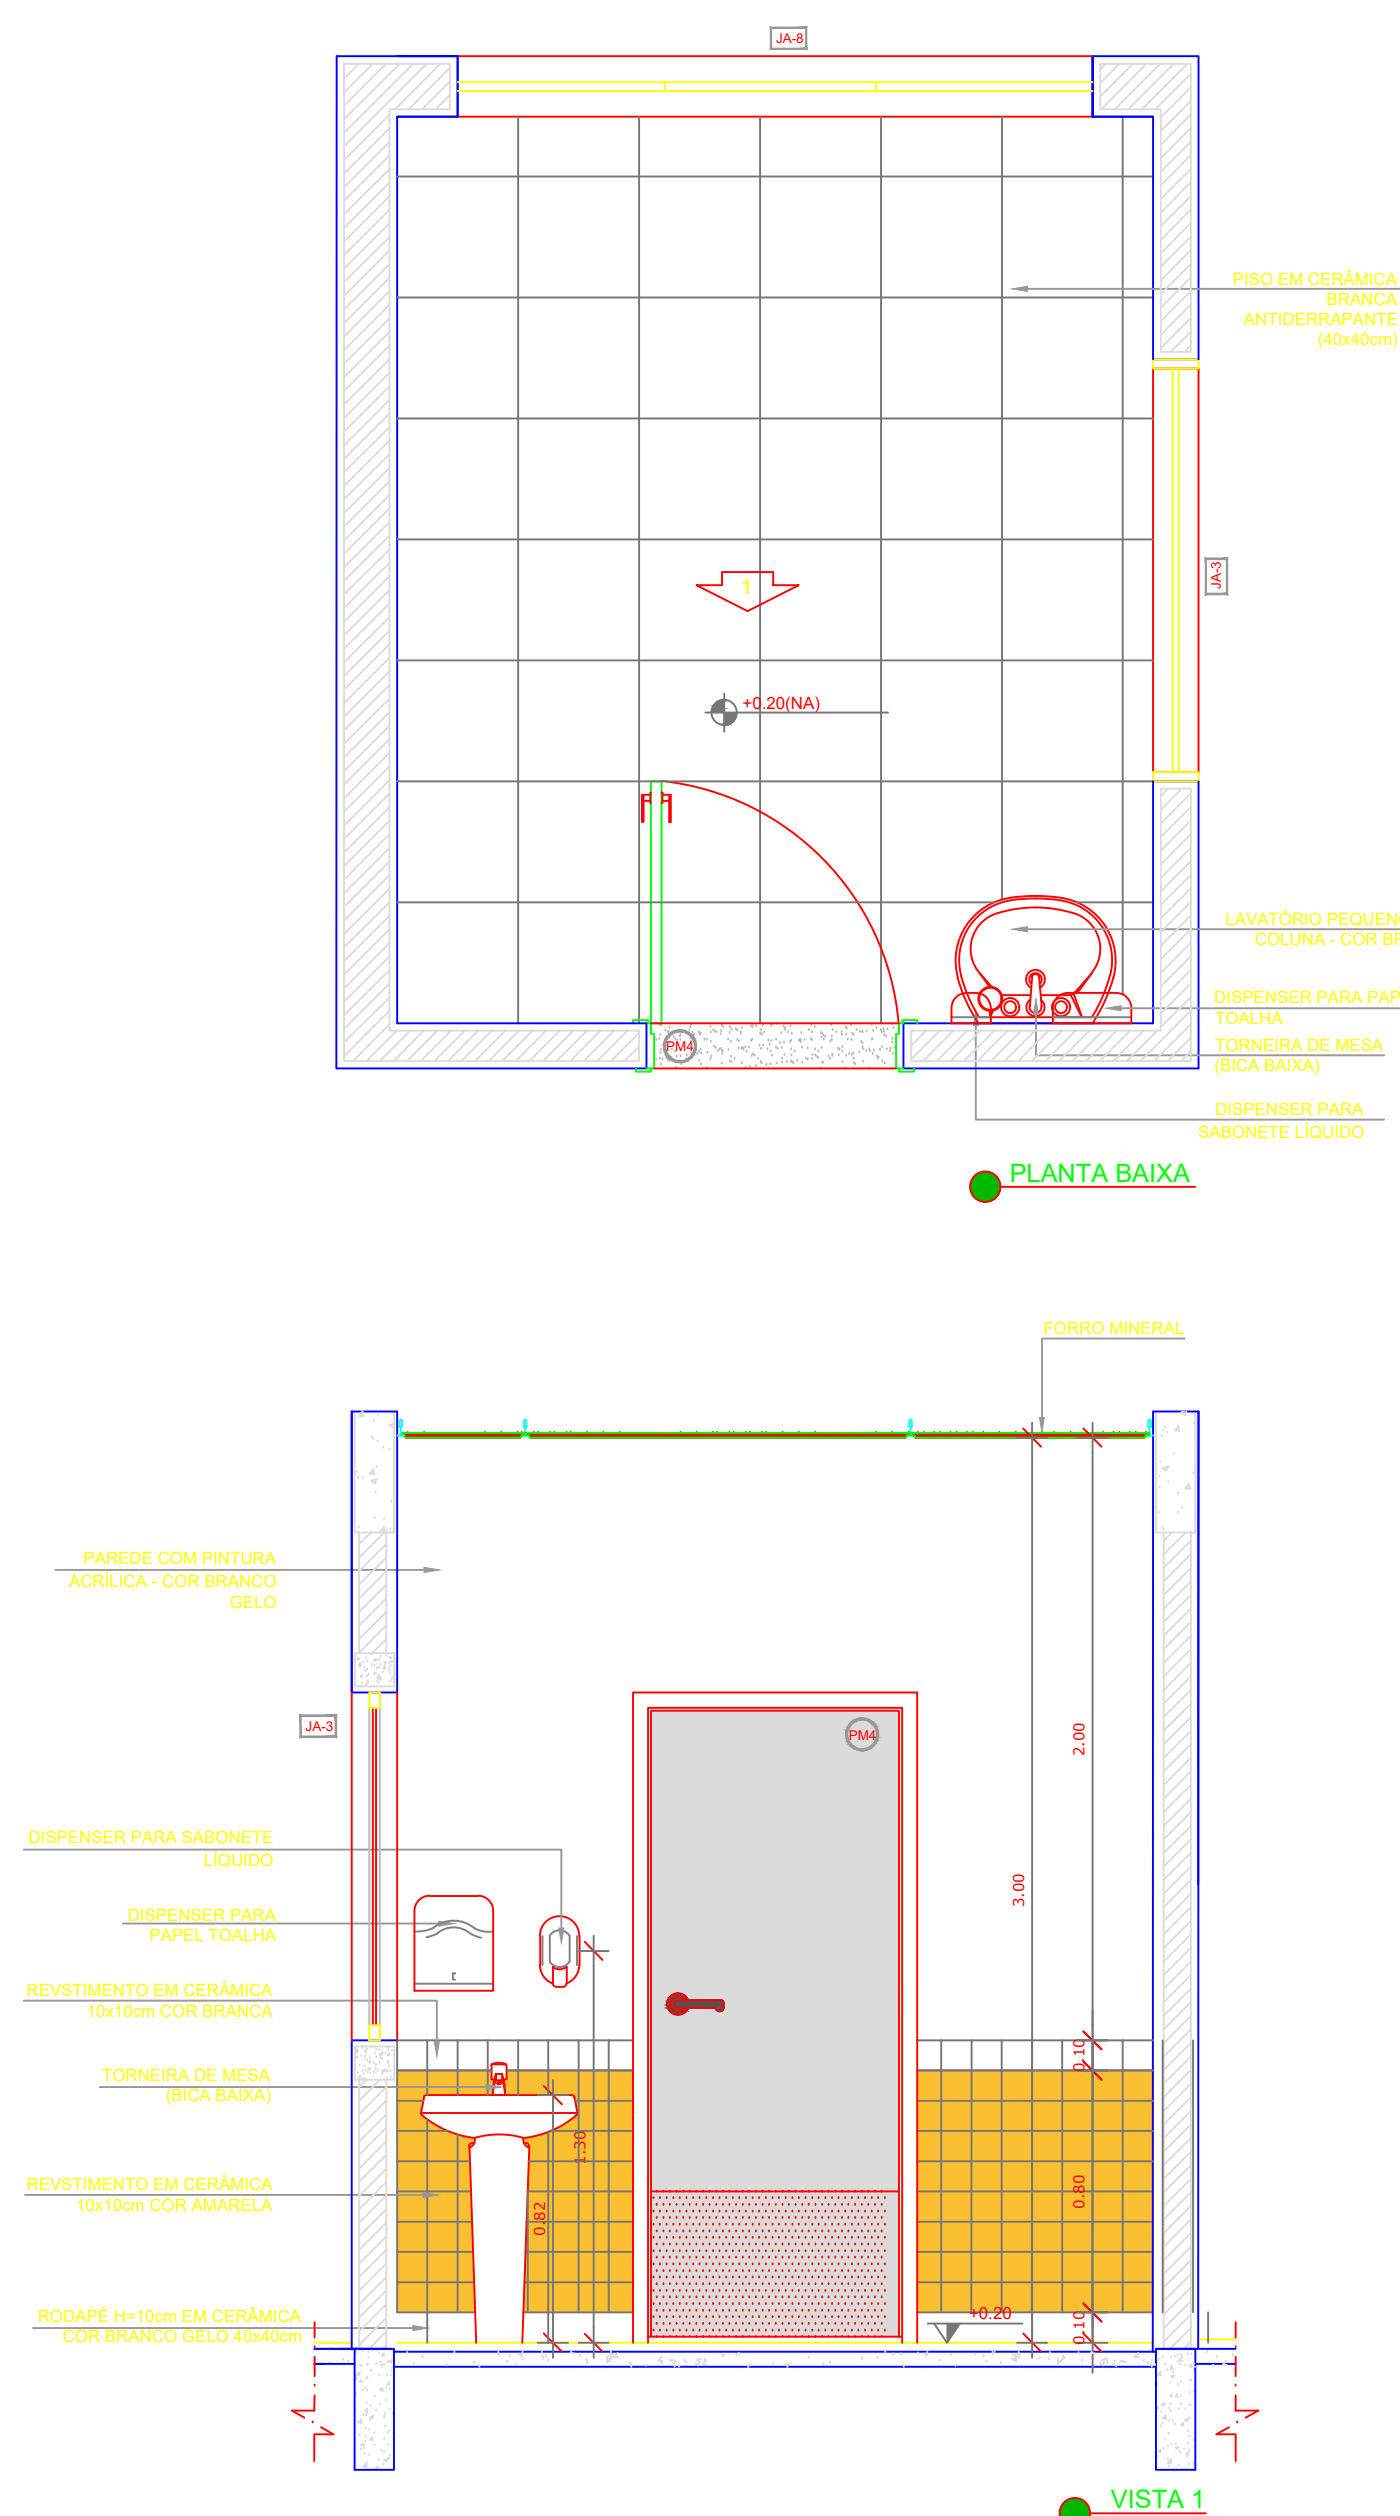

**NOTAS**

- MEDIDAS E NÍVEIS EM METROS.
- VERIFICAR POSIÇÃO EXATA DOS PILARES NO PROJETO ESTRUTURAL.
- VERIFICAR DETALHES CONSTRUTIVOS PERTINENTES NAS PRANCHAS DE DETALHAMENTO.
- EM CASO DE CONFLITO DE INFORMAÇÕES ENTRE O PROJETO GRÁFICO E O MEMORIAL DESCRITIVO, PREVALECE A INFORMAÇÃO CONTIDA NOS DESENHOS.
- ALTERAÇÕES NESTE PROJETO SOMENTE COM AUTORIZAÇÃO EXPRESSA DO FNDE

**REFERÊNCIAS:**

- PLANILHA DE QUANTITATIVOS-
- MEMORIAL DESCRITIVO E ESPECIFICAÇÕES TÉCNICAS

LEGENDA:			
	INDICAÇÃO NÍVEIS PLANTA E CORTE		INDICAÇÃO DE VISTAS
	INDICAÇÃO DE CORTES		ESPECIFICAÇÕES DE MATERIAIS
	INDICAÇÃO DE FACHADAS		INDICAÇÃO DE EIXOS
	INDICAÇÃO DE PORTAS E JANELAS		INDICAÇÃO DE ELEMENTOS (BANCADAS, PRATELEIRAS E ETC.)



CROQUI DE REFERÊNCIA

FNDE  
Fundação Nacional  
de Desenvolvimento  
da Educação

BARRAGEM  
BRASIL

PREFEITURA MUNICIPAL DE BARRA DO GARÇAS  
ESTADO DE MATO GROSSO  
Rua Carlos de Carvalho, 222 - Barra do Garças - MT - CEP 78.600-000  
CNPJ 03.439.239/0001-50

PROJETO PADRÃO - FNDE

PROPRIETÁRIO: PREFEITURA MUNICIPAL DE BARRA DO GARÇAS-MT  
ENDEREÇO DA OBRA: RUA VATICANO, QUADRA 517 LOTES N°S 14 AO 18 E DO 27 AO 31, NO JARDIM NOVA BARRA  
MUNICÍPIO — UF: BARRA DO GARÇAS - MT

PROPRIETÁRIO  
RESP. TÉCNICO  
AUTOR DO PROJETO

DLFO  
CREA

OBSERVAÇÕES:  
PROJETO EXECUTIVO

PROGRAMA PROINFÂNCIA - PROJETO TIPO 2  
PROJETO DE ARQUITETURA

COORDENAÇÃO CGEST - Coordenação Geral de Infraestrutura Educativa	AMPLIAÇÃO DO BLOCO A CRECHER I E AMAMENTAÇÃO	ARQ
REVISÃO	ESCALA INDICADAS DATA EMISSÃO FEVEREIRO/2022	PRANCHA 22/30
FORMATO A1(841X594)		