
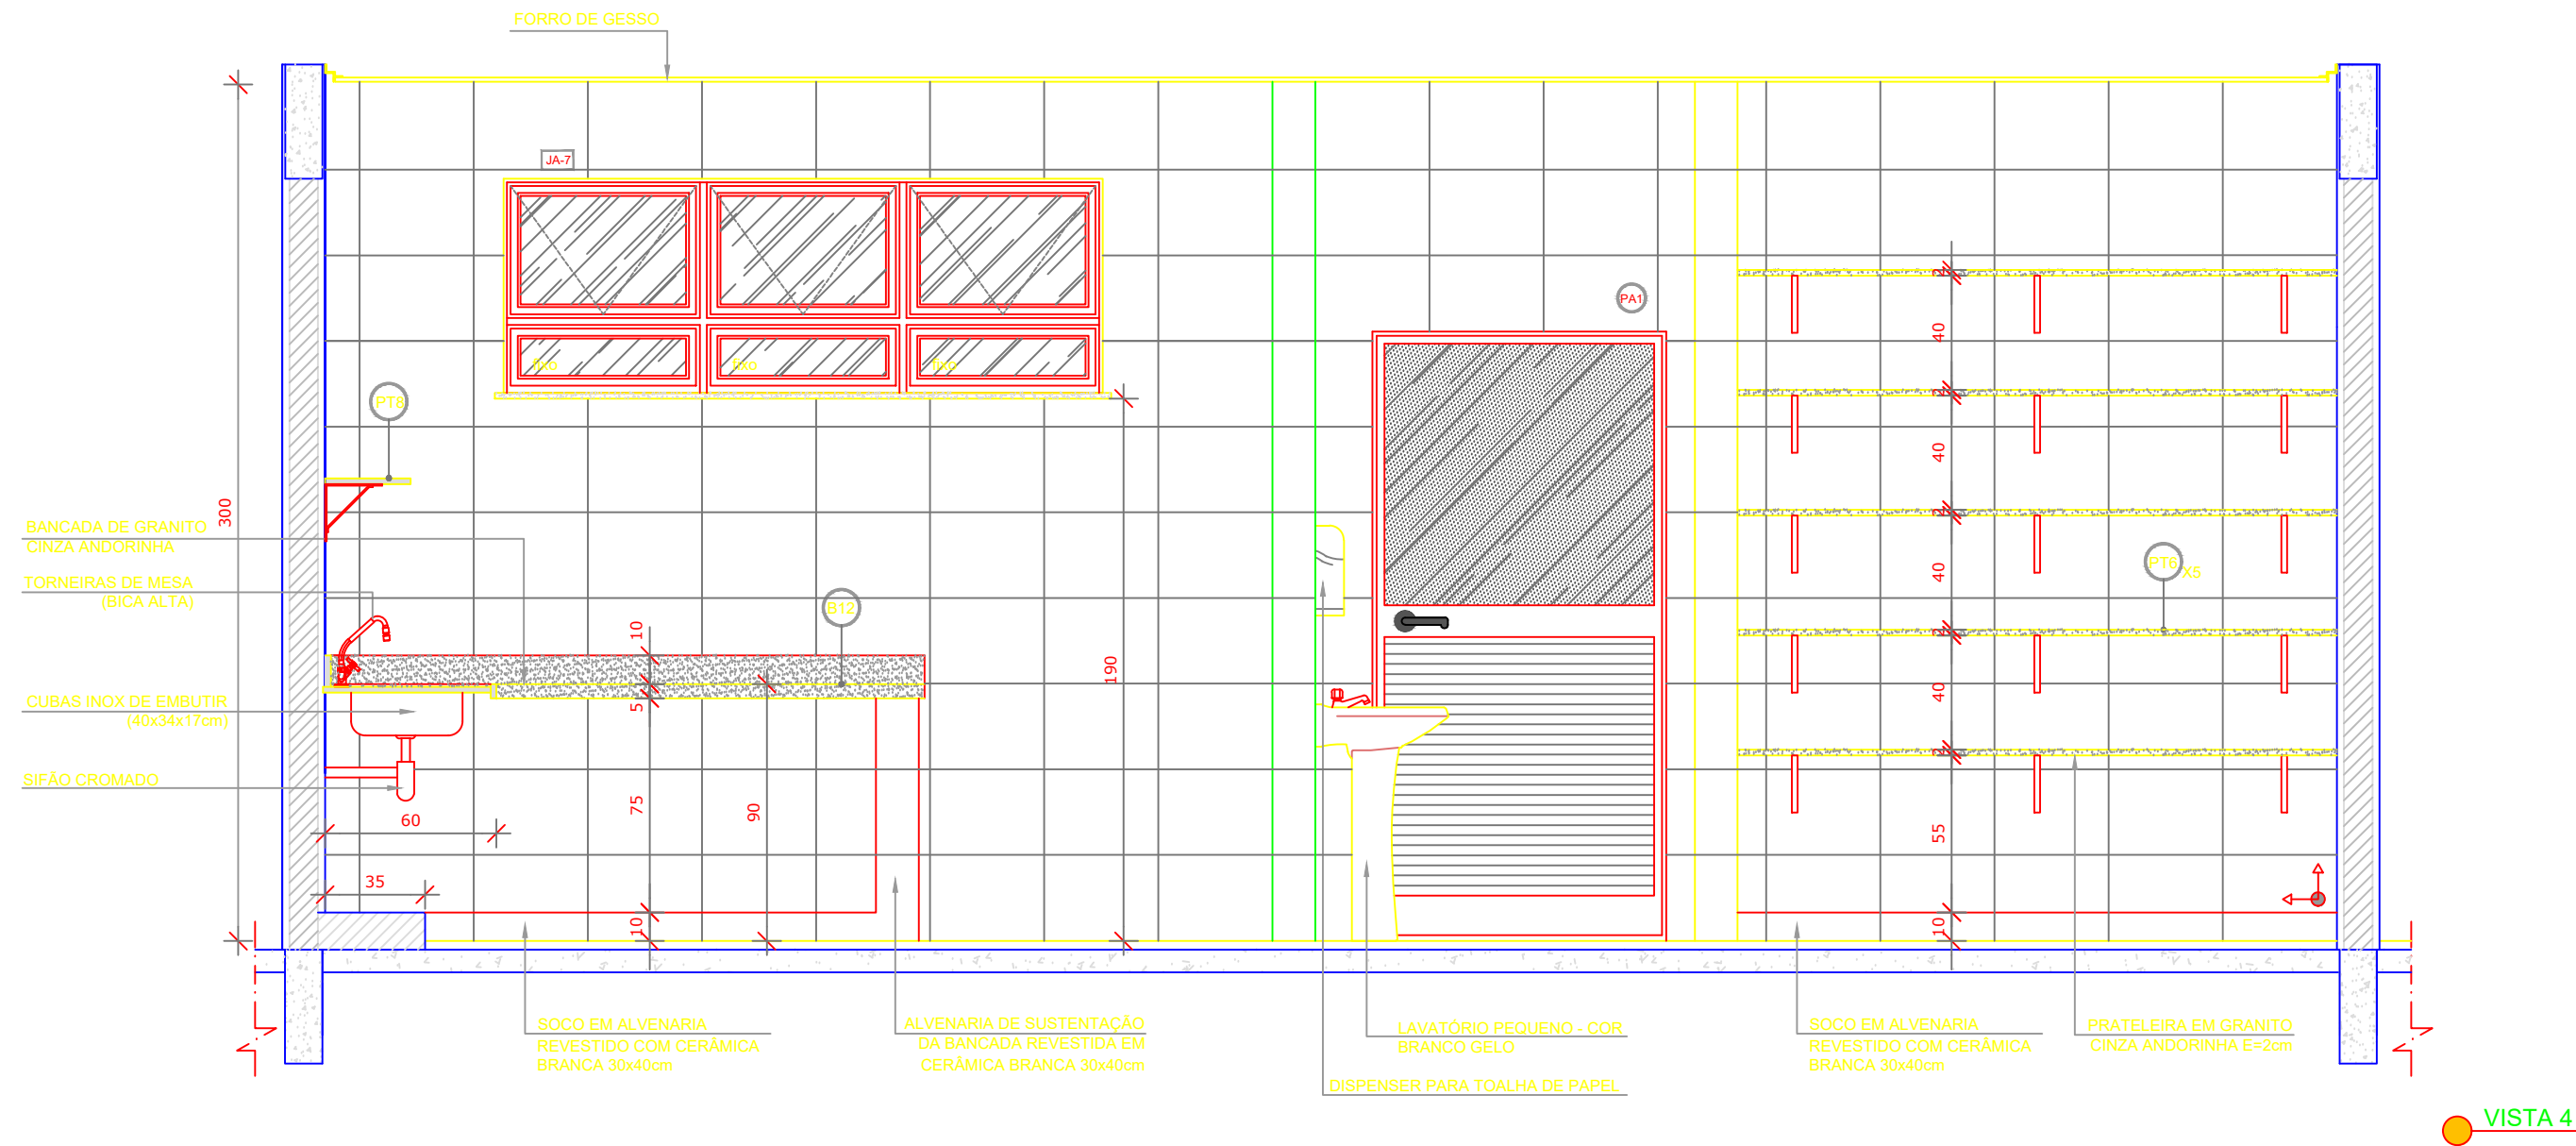


1 COZINHA
ESCALA 1/25

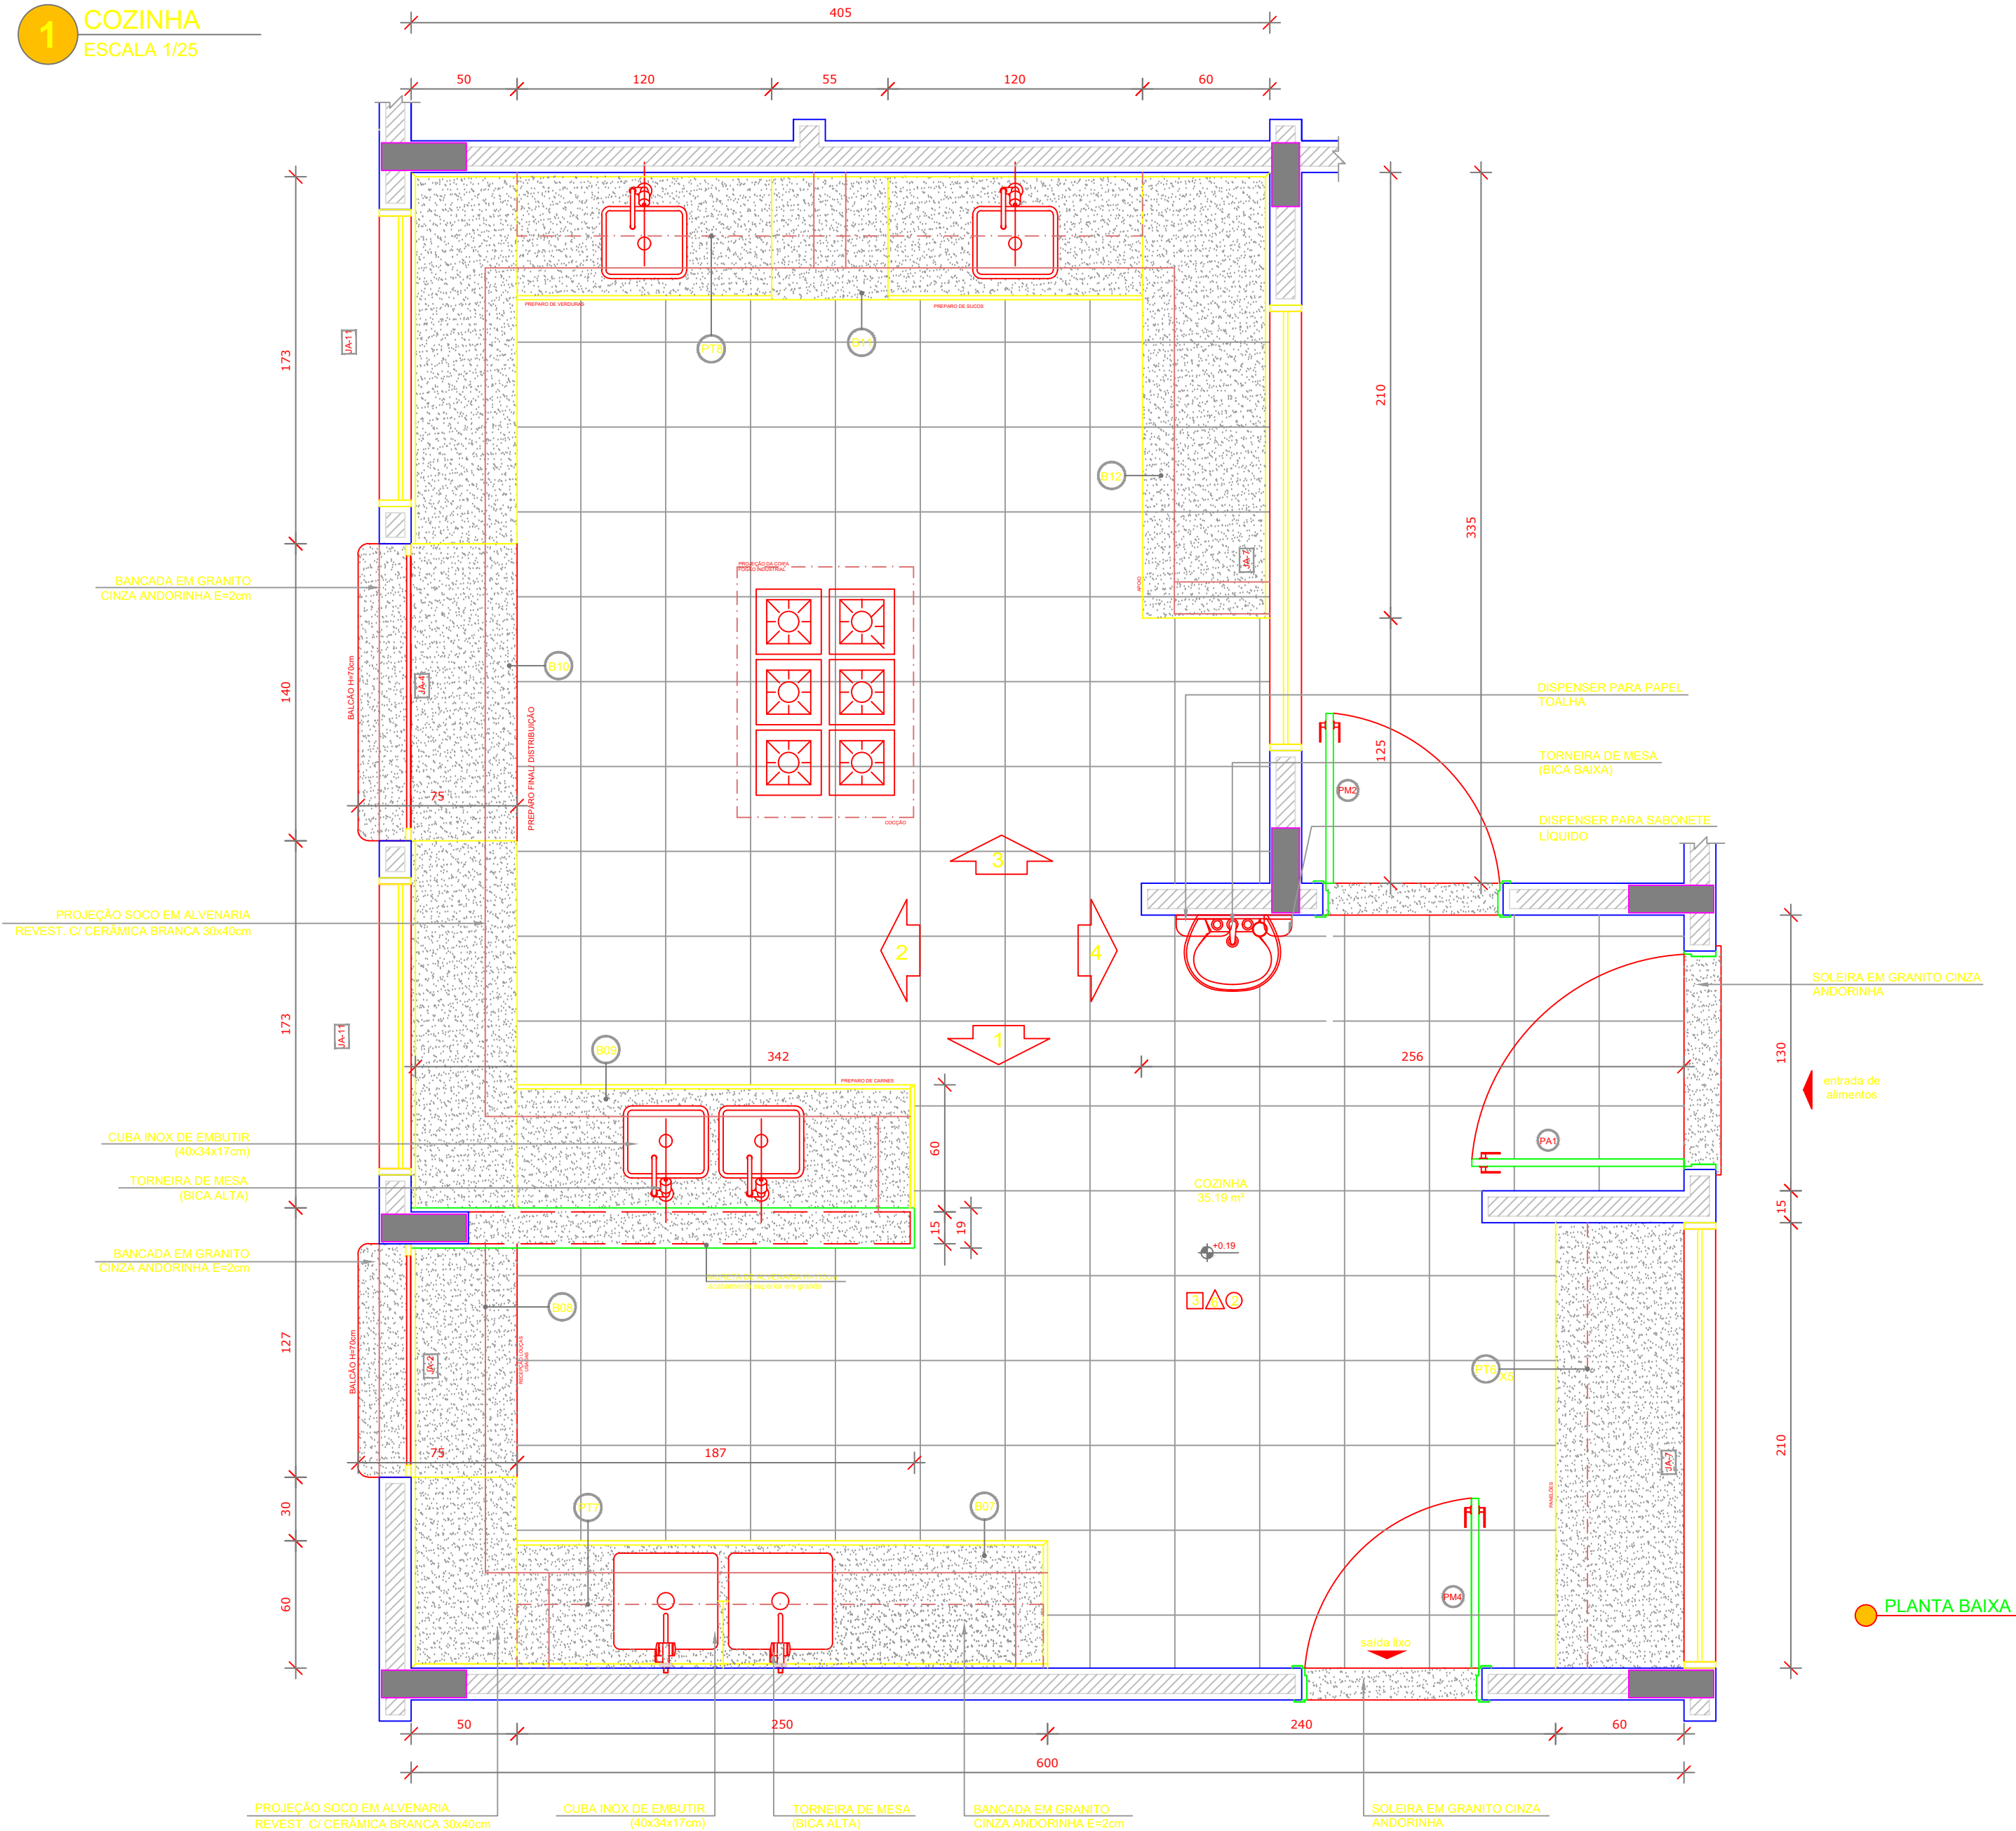

NOTAS

- MEDIDAS E NÍVEIS EM METROS;
- VERIFICAR POSIÇÃO EXATA DOS PILARES NO PROJETO ESTRUTURAL;
- VERIFICAR DETALHES CONSTRUTIVOS PERTINENTES NAS PRANCHAS DE DETALHAMENTO;
- EM CASO DE CONFLITO DE INFORMAÇÕES ENTRE O PROJETO GRÁFICO E O MEMORIAL DESCRITIVO, PREVALECE A INFORMAÇÃO CONTIDA NOS DESENHOS;
- ALTERAÇÕES NESTE PROJETO SOMENTE COM AUTORIZAÇÃO EXPRESSA DO FINE.

REFERÊNCIAS:

- PLANILHA DE QUANTITATIVOS;
- MEMORIAL DESCRITIVO E ESPECIFICAÇÕES TÉCNICAS

| LEGENDA: | |
|----------|---|
| | INDICAÇÃO NÍVEIS PLANTA E CORTE |
| | INDICAÇÃO DE VISTAS |
| | ESPECIFICAÇÕES DE MATERIAIS |
| | INDICAÇÃO DE FACHADAS |
| | INDICAÇÃO DE PORTAS E JANELAS |
| | INDICAÇÃO DE ELEMENTOS (BANCADAS, PRATELEIRAS E ETC.) |



CROQUI DE REFERÊNCIA

PREFEITURA MUNICIPAL DE BARRA DO GARÇAS
ESTADO DE MATO GROSSO
Rua Cangaíba, 142 - Centro - Barra do Garças - MT - CEP: 78.600-000
CNPJ 03.439.239/0001-50

PROJETO PADRÃO - FINE

PROPRIETÁRIO: PREFEITURA MUNICIPAL DE BARRA DO GARÇAS-MT

ENDEREÇO DA OBRA: RUA VATICANO, QUADRA 517 LOTES NºS 14 AO 18 E DO 27 AO 31, NO JARDIM NOVA BARRA

MUNICÍPIO – UF: BARRA DO GARÇAS - MT

PROPRIETÁRIO

RESP. TÉCNICO CREA

AUTOR DO PROJETO CAU

DLFO

CREA

OBSERVAÇÕES:

PROJETO EXECUTIVO

PROGRAMA PROINFÂNCIA - PROJETO TIPO 2
PROJETO DE ARQUITETURA

| | | | |
|--|------------------------------|---|------------------|
| COORDENAÇÃO CGEST - Coordenação Geral de Infraestrutura Educacional | AMPLIAÇÃO DO BLOCO A COZINHA | | ARQ |
| | REVISÃO | ESCALA INDICADAS DATA EMISSÃO FEVEREIRO/2022 | |
| FORMATO A1(841X594) | | | PRANCHA 23/30 |