


1 CORTE TRANSVERSAL EF
ESCALA 1 / 100

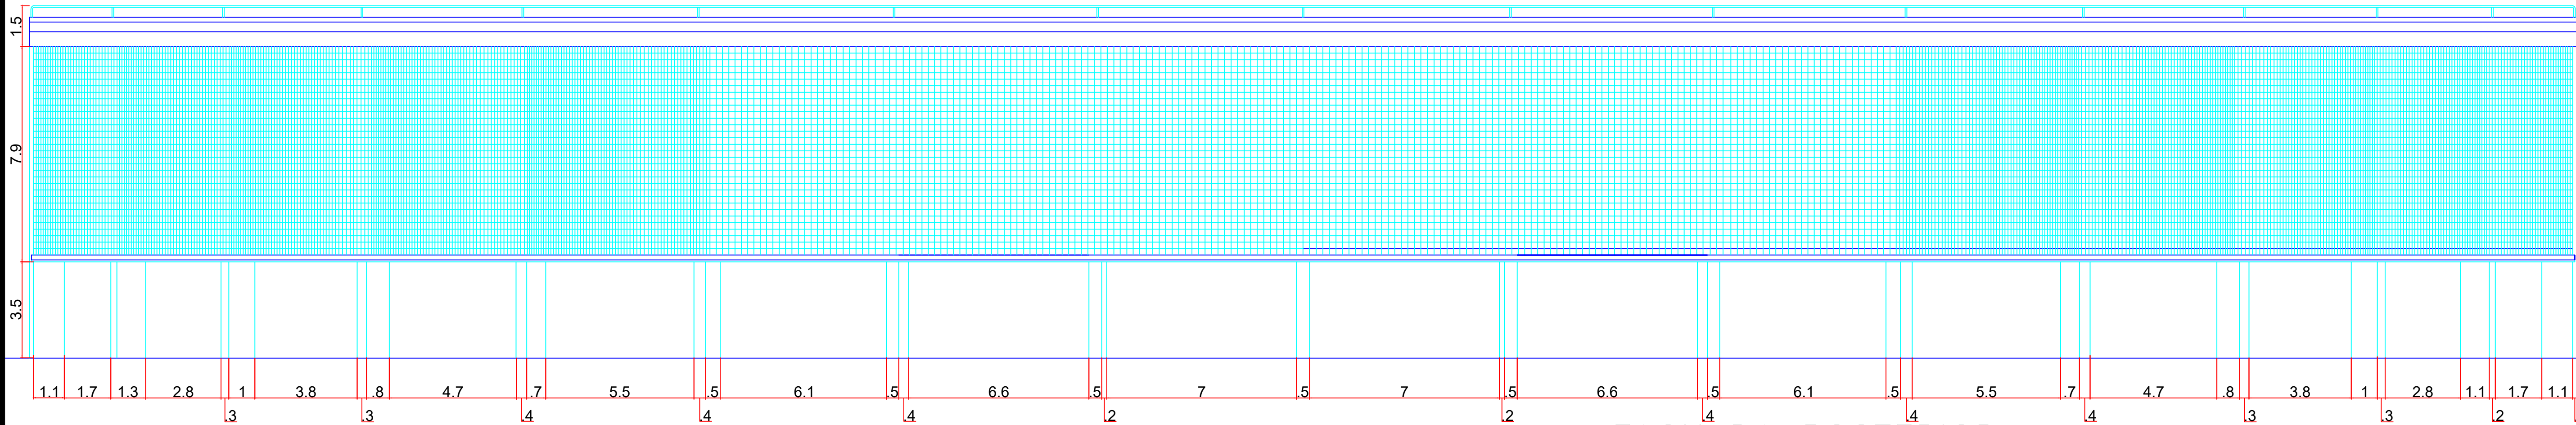

2 FACHADA POSTERIOR
ESCALA 1 / 250

ESTADO DE MATO GROSSO PREFEITURA MUNICIPAL DE BARRA DO GARÇAS CNPJ 01.438.239/0001-05 Rua Carpin, 523 centro - Barra do Garças MT - CEP 78.600-000		SECRETARIA MUNICIPAL DE PLANEJAMENTO URBANO E OBRAS		Folha : 06/09
Obra : REVITALIZAÇÃO ARENA PORTO DO BAÉ		COORDENADAS:		
Conteúdo : FACHADA POSTERIOR		APROVAÇÃO		
Local : PARQUE SALOME JOSE RODRIGUES BARRA DO GARÇAS - MT				
Propriedade : Prefeitura Municipal Barra do Garças				
Proprietário : Autor do projeto:				
Área Construída:	Dimensões:	Escala : INDICADA		
Arquivo : CAD	Data : JANEIRO/2022	Projetista :		