


1 CORTE TRANSVERSAL GH

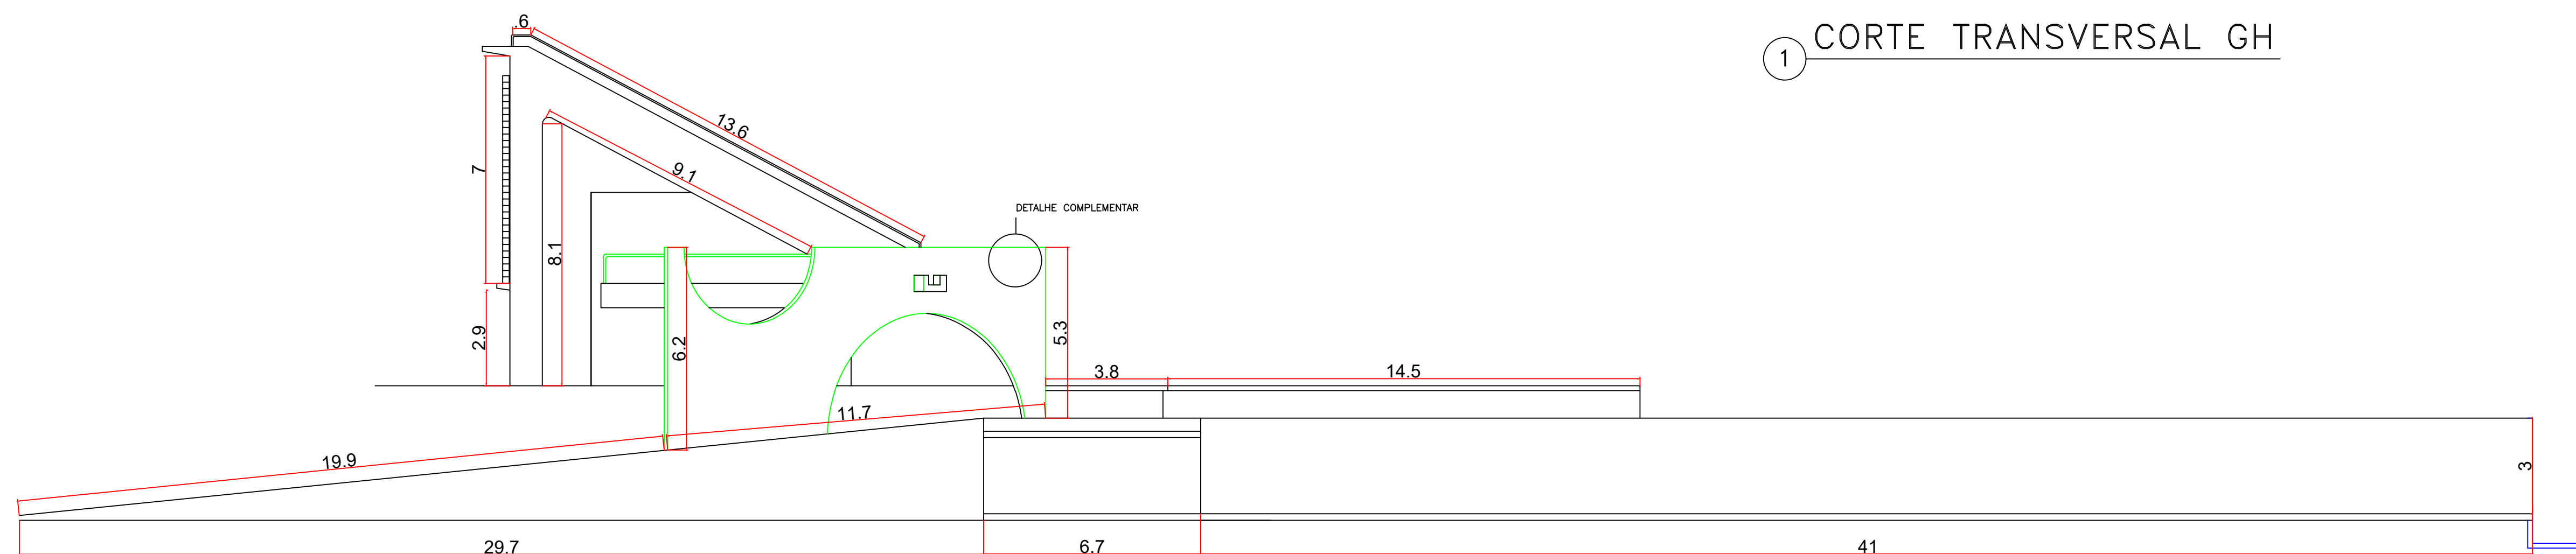

1 ELEVAÇÃO

ESTADO DE MATO GROSSO PREFEITURA MUNICIPAL DE BARRA DO GARÇAS CNPJ 03.439.235/0001-50 Rua Carajás, 522 Centro - Barra do Garças MT - CEP 78.660-000		SECRETARIA MUNICIPAL DE PLANEJAMENTO URBANO E OBRAS		Folha : 09/09
Obra : REVITALIZAÇÃO ARENA PORTO DO BAÉ		COORDENADAS:		
Conteúdo : ELEVAÇÃO E CORTE		APROVAÇÃO		
Local : PARQUE SALOME JOSE RODRIGUES BARRA DO GARÇAS - MT				
Propriedade : Prefeitura Municipal Barra do Garças				
Proprietário : Autor do projeto:				
Área Construída:	Dimensões:	Escala : INDICADA		
Arquivo : CAD	Data : JANEIRO/2022	Projelista :		