



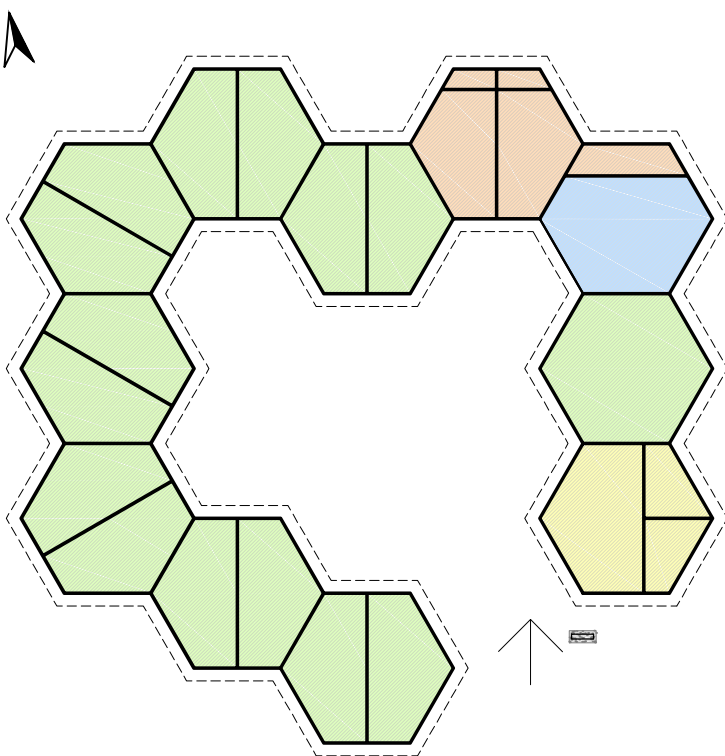

A PLANTA IMPLANTAÇÃO – Esc.:S/Esc.

QUADRO DE ÁREAS	
ÁREA	m²
ÁREA TERRA INDIGENA	742.088,6783 ha
ÁREA IMPLANTAÇÃO ESCOLA	4.094,97m²
ÁREA ESCOLA	1.439,45m²
ÁREA ÚTIL	1.387,23m²
ÁREA COBERTURA	1.767,97m²

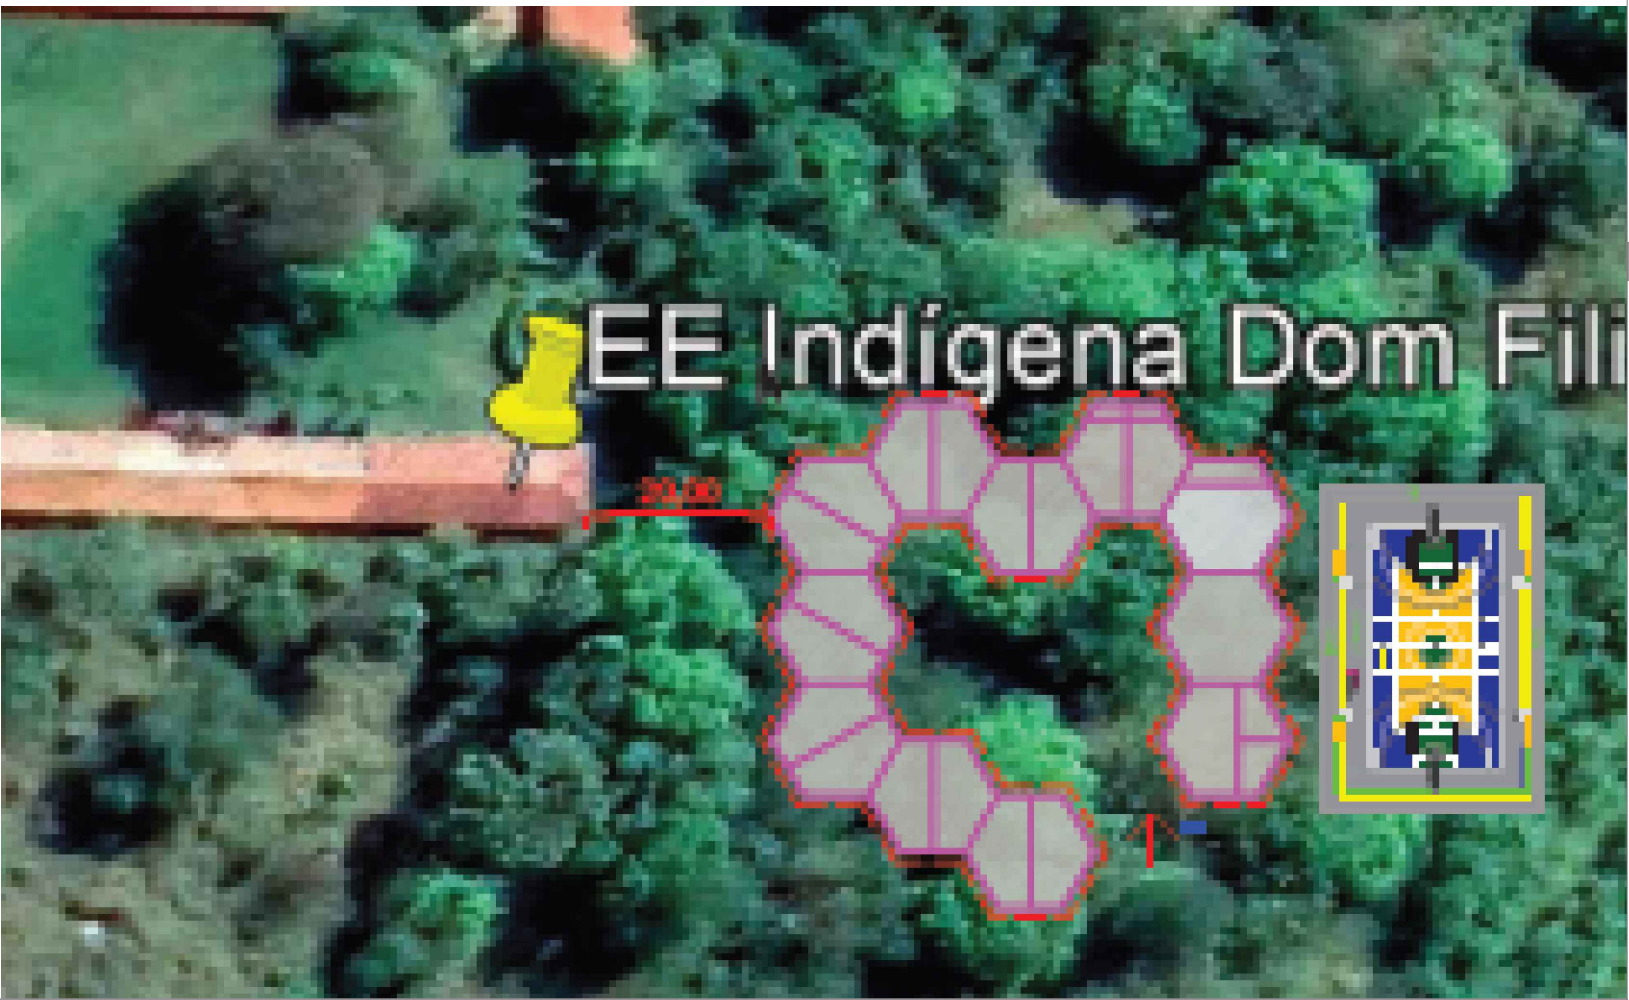


LEGENDA SETORIZAÇÃO
SETOR PEDAGÓGICO
SETOR ADMINISTRATIVO
SETOR SERVIÇO
SETOR SOCIAL
ACESSO DE PEDESTRES

C PLANTA SETORIZAÇÃO – S/Esc.


FECHAMENTO LATERAL EXTERNO/INTERNO: Pannel Isotérmico sanduíche (Núcleo EPS) de chapa de aço galvanizado pré pintado na cor Marrom de encaixe macho-fêmea com espessura 100mm da TELHASGOIÁS ou similar.

Chapa de aço galvanizado pré pintado na cor Marrom.

Núcleo Poliestireno Expandido (EPS) 100mm.

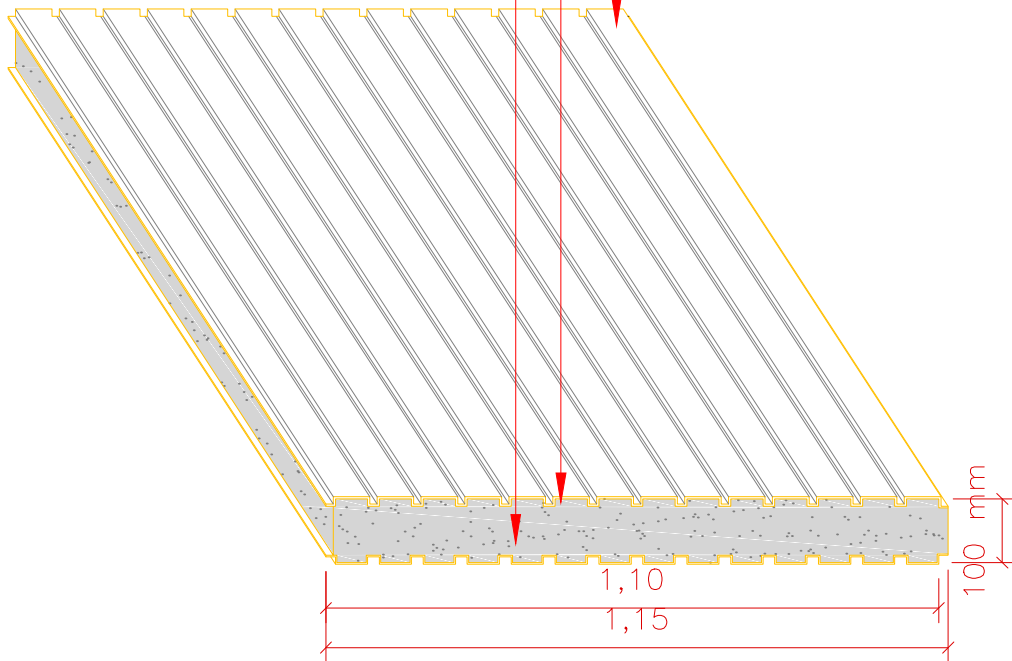

D DETALHE 02 – S/Esc.

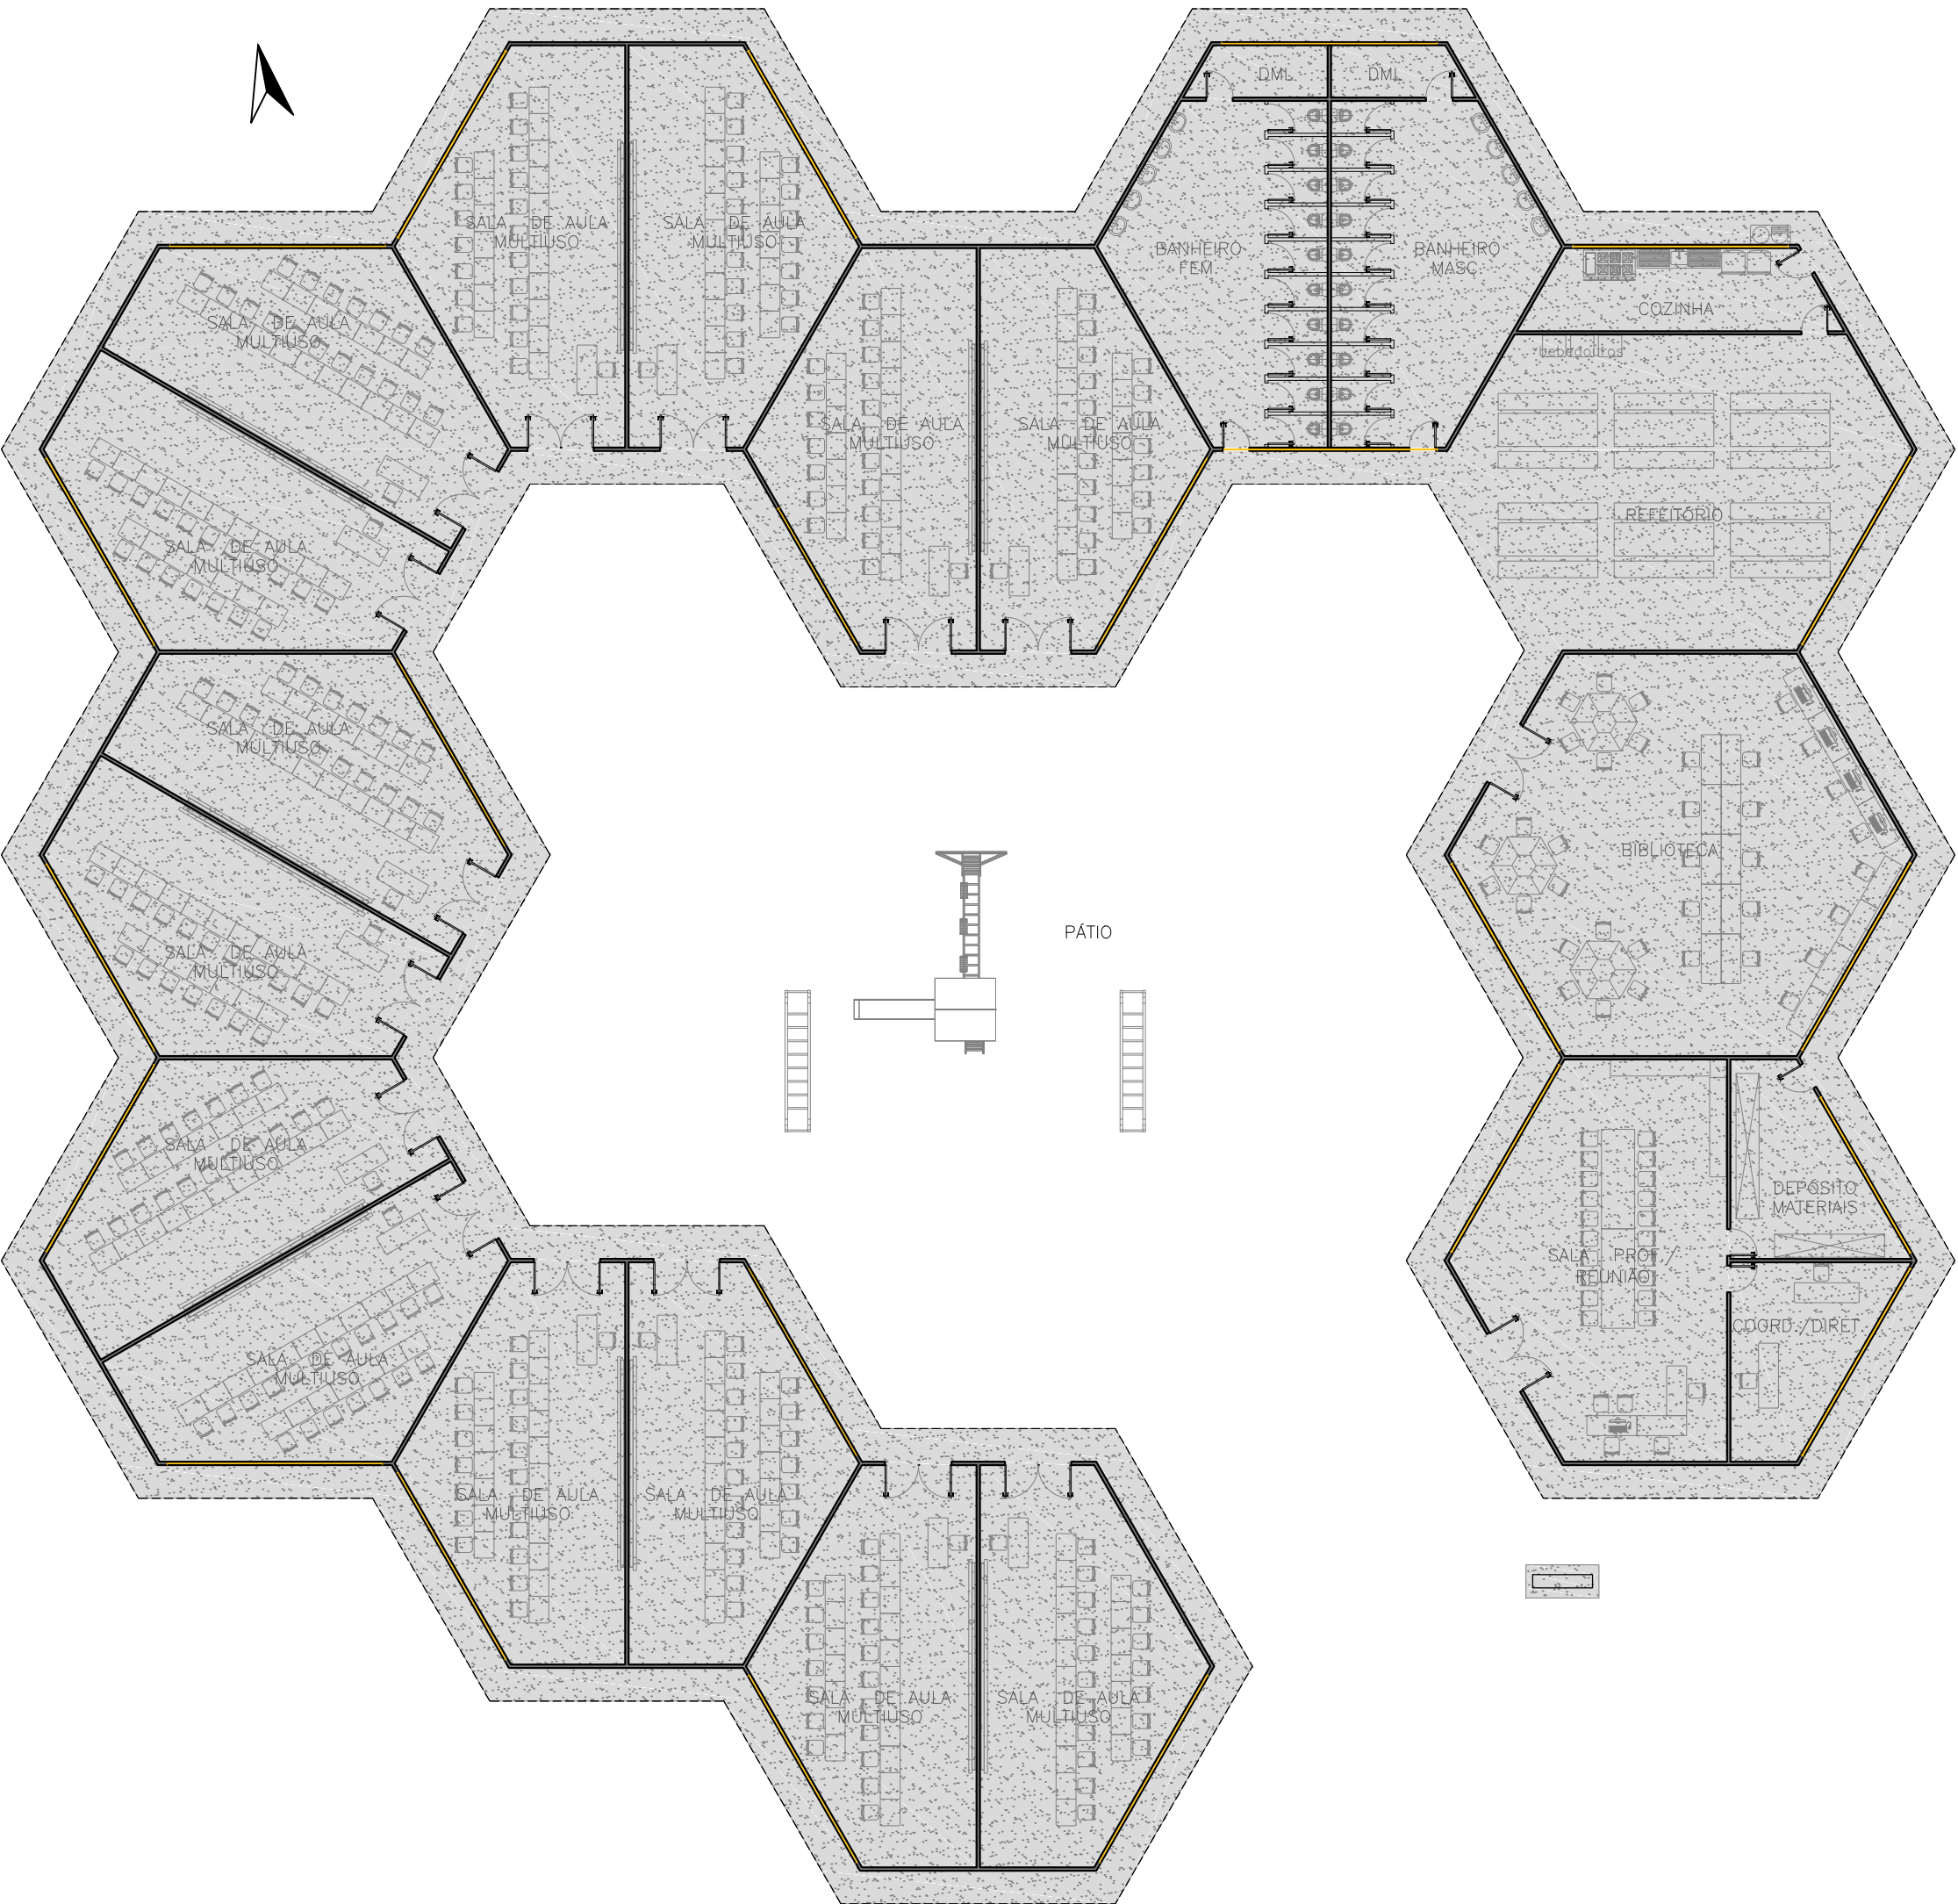

B PLANTA LAYOUT – Esc.:1/200

ESTADO DE MATO GROSSO PREFEITURA MUNICIPAL DE BARRA DO GARÇAS CNPJ 01.419.229/0001-50 Rua Carajás, 522 centro - Barra do Garças MT - CEP 78.600-000		SECRETARIA MUNICIPAL DE PLANEJAMENTO URBANO E OBRAS		Folha : 01/05
		COORDENADAS:		
Obra : CONSTRUÇÃO DA ESCOLA INDÍGENA MODULAR - ALDEIA SÃO MARCOS		APROVAÇÃO		
Conteúdo : PROJETO ARQUITETÔNICO				
Local : TERRA INDÍGENA ALDEIA SÃO MARCOS BARRA DO GARÇAS - MT				
Propriedade : Prefeitura Municipal Barra do Garças				
Proprietário : Autor do projeto:				
Prefeitura Municipal		Responsável Técnico		
Área Construída:	Dimensões:	Escala : INDICADA		
Arquivo : CAD	Data : NOVEMBRO/2021	Projetista :		