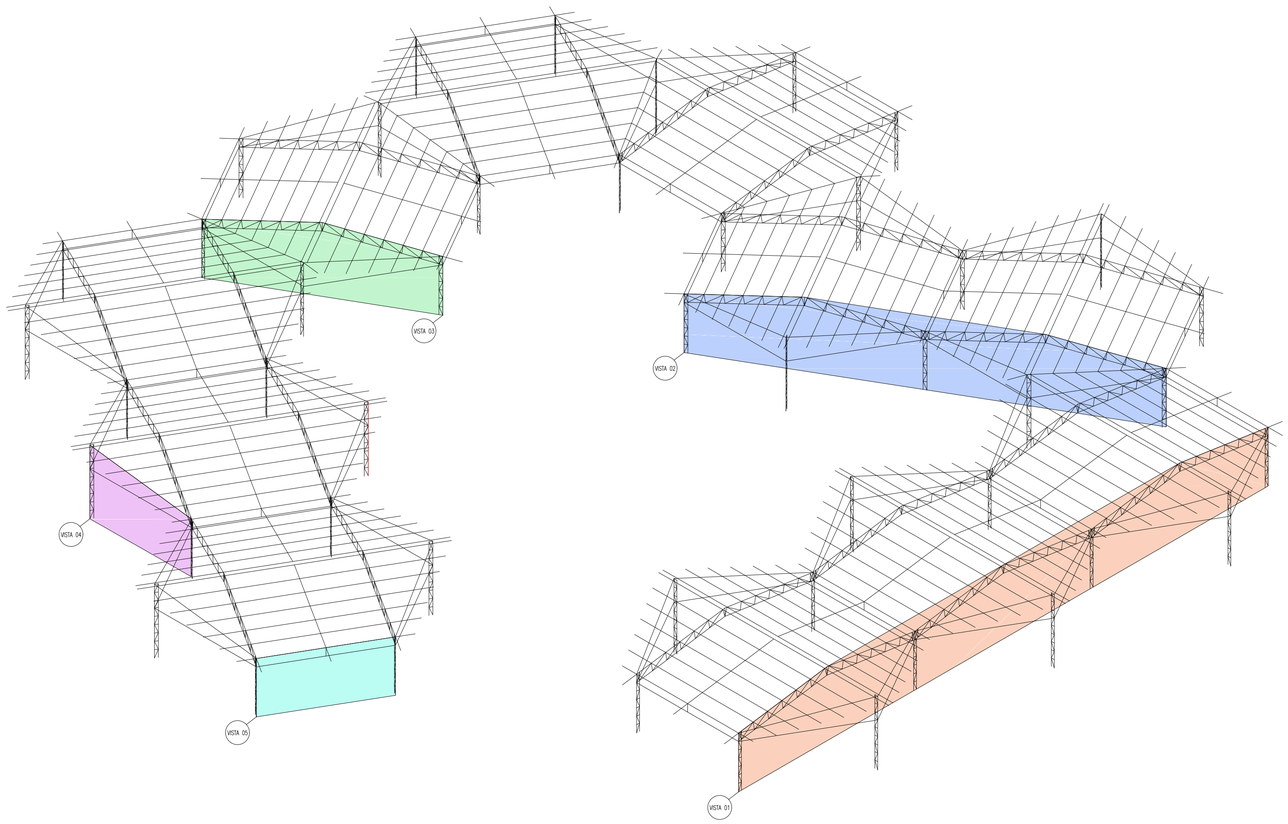

A DISPOSIÇÃO DAS VISTAS (11 MÓDULOS) – Sem Escala

Placa de base utilizada no projeto
Dimensões Placa = 300x200x6,35 mm (A-36)
Parafusos = 4ø12 mm, ISO 898.C4.6

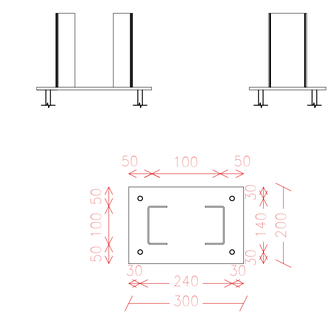

Espessura placa base: 6,35 mm

Detalhe Ancoragem Parafuso

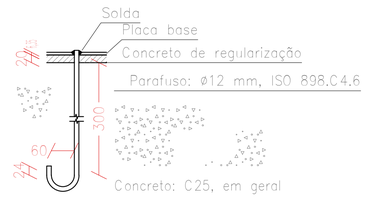

B DETALHAMENTO DE PLACA DE BASE – Sem Escala

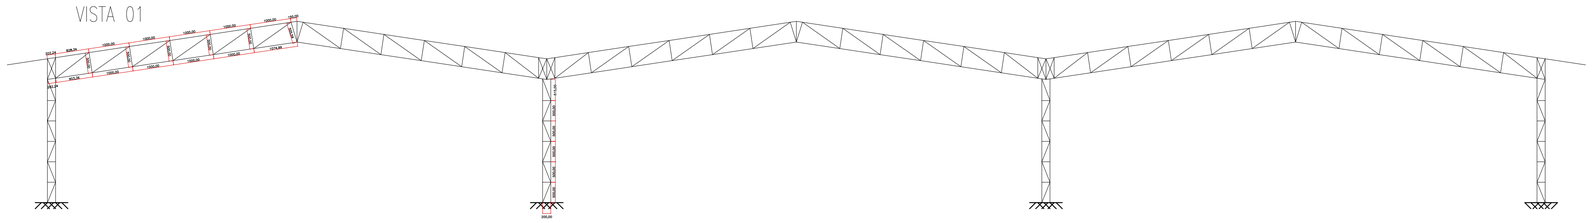

RESUMO DE PERFIS – VISTA 01		
ITEM	DESCRIÇÃO	MATERIAL
	PILARES	
LATERAIS	C 100mm*50mm*3mm	A-36
DIAGONAIS/MONTANTES	C 80mm*40mm*3mm	A-36
	TESOURAS	
BANZO SUPERIOR	C 120mm*60mm*3,75mm	A-36
BANZO INFERIOR	C 120mm*60mm*3,75mm	A-36
DIAGONAIS	C 80mm*40mm*3mm	A-36
MONTANTES	C 80mm*40mm*3mm	A-36

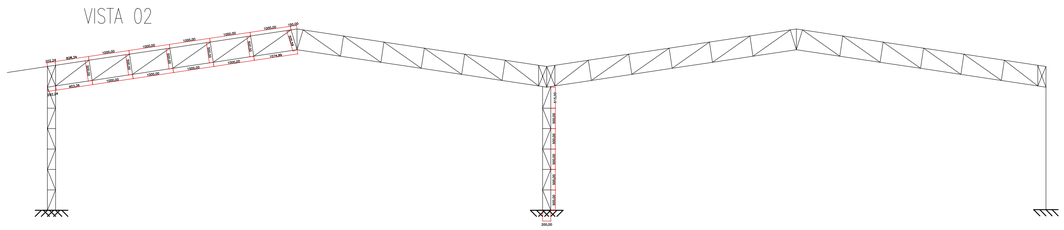

RESUMO DE PERFIS – VISTA 02		
ITEM	DESCRIÇÃO	MATERIAL
	PILARES	
LATERAIS	C 100mm*50mm*3mm	A-36
DIAGONAIS/MONTANTES	C 80mm*40mm*3mm	A-36
	TESOURAS	
BANZO SUPERIOR	C 120mm*60mm*3,75mm	A-36
BANZO INFERIOR	C 120mm*60mm*3,75mm	A-36
DIAGONAIS	C 80mm*40mm*3mm	A-36
MONTANTES	C 80mm*40mm*3mm	A-36

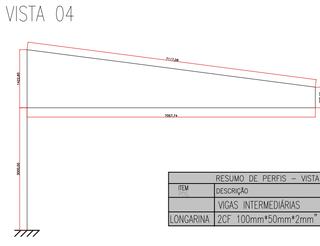

RESUMO DE PERFIS – VISTA 04		
ITEM	DESCRIÇÃO	MATERIAL
	VIGAS INTERMEDIÁRIAS	
LONGARINA	2CF 100mm*50mm*2mm	A-36

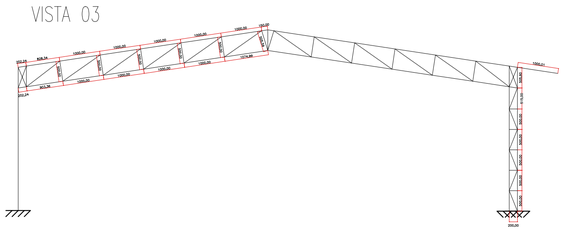

RESUMO DE PERFIS		
ITEM	DESCRIÇÃO	MATERIAL
	PILAR	
LATERAIS	C 100mm*50mm*3mm	A-36
DIAGONAIS/MONTANTES	C 80mm*40mm*3mm	A-36
	TESOURAS	
BANZO SUPERIOR	C 120mm*60mm*3,75mm	A-36
BANZO INFERIOR	C 120mm*60mm*3,75mm	A-36
DIAGONAIS	C 80mm*40mm*3mm	A-36
MONTANTES	C 80mm*40mm*3mm	A-36

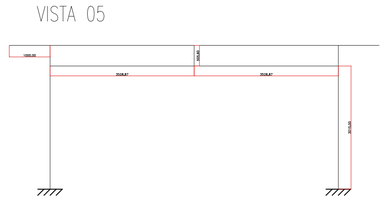

RESUMO DE PERFIS		
ITEM	DESCRIÇÃO	MATERIAL
	VIGAS INTERMEDIÁRIAS	
LONGARINA	2CF 100mm*50mm*2mm	A-36

C DETALHAMENTO DAS VISTAS – Esc.: 1/75

ESTADO DE MATO GROSSO
PREFEITURA MUNICIPAL DE BARRA DO GARÇAS
CNPJ.03.439.239/0001-56
Rua Carajás, 522 centro - Barra do Garças MT - CEP 78.600-000

SECRETARIA MUNICIPAL DE PLANEJAMENTO URBANO E OBRAS

Folha : 01/04

COORDENADAS: 15°22'34,63" S 52°54,9'9.95'O

Obra :
CONSTRUÇÃO DA ESCOLA INDÍGENA MODULAR - ALDEIA SÃO MARCOS

Conteudo :DISPOSIÇÃO DAS VISTAS (11 MÓDULOS) DETALHAMENTO DE PLACA BASE DETALHAMENTO DE VISTAS

Local : TERRA INDÍGENA ALDEIA SÃO MARCOS BARRA DO GARÇAS - MT

Propriedade : Prefeitura Municipal Barra do Garças

Proprietário: Prefeitura Municipal

Autor do projeto: Responsável Técnico

APROVAÇÃO

Área Construída:	Dimensões:	Escala : INDICADA
Arquivo : CAD	Data : NOVEMBRO/2021	Projetista :

EXECUÇÃO DE EVENTUAIS DÚVIDAS OU DIVERGÊNCIAS NAS INFORMAÇÕES CONTIDAS NESTE PROJETO, CONSULTAR IMPRESCINDIVELMENTE O(A) ARQUITETO RESPONSÁVEL PARA A CORRETA EXECUÇÃO DA PROPOSTA