
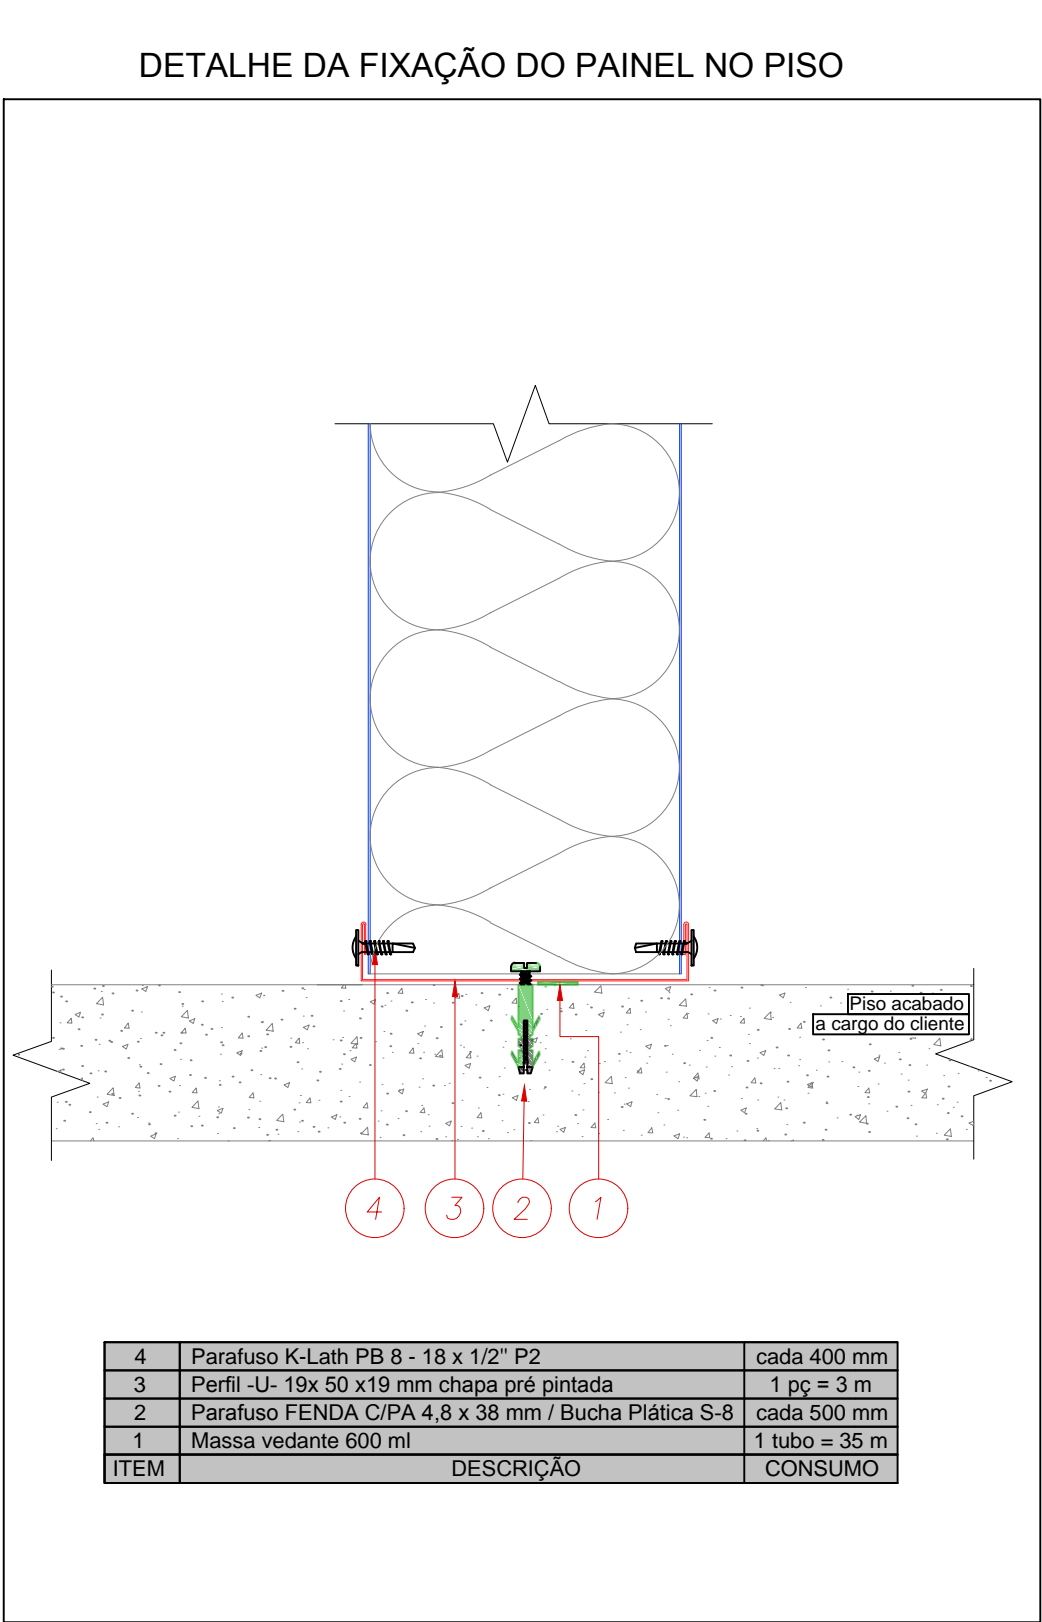
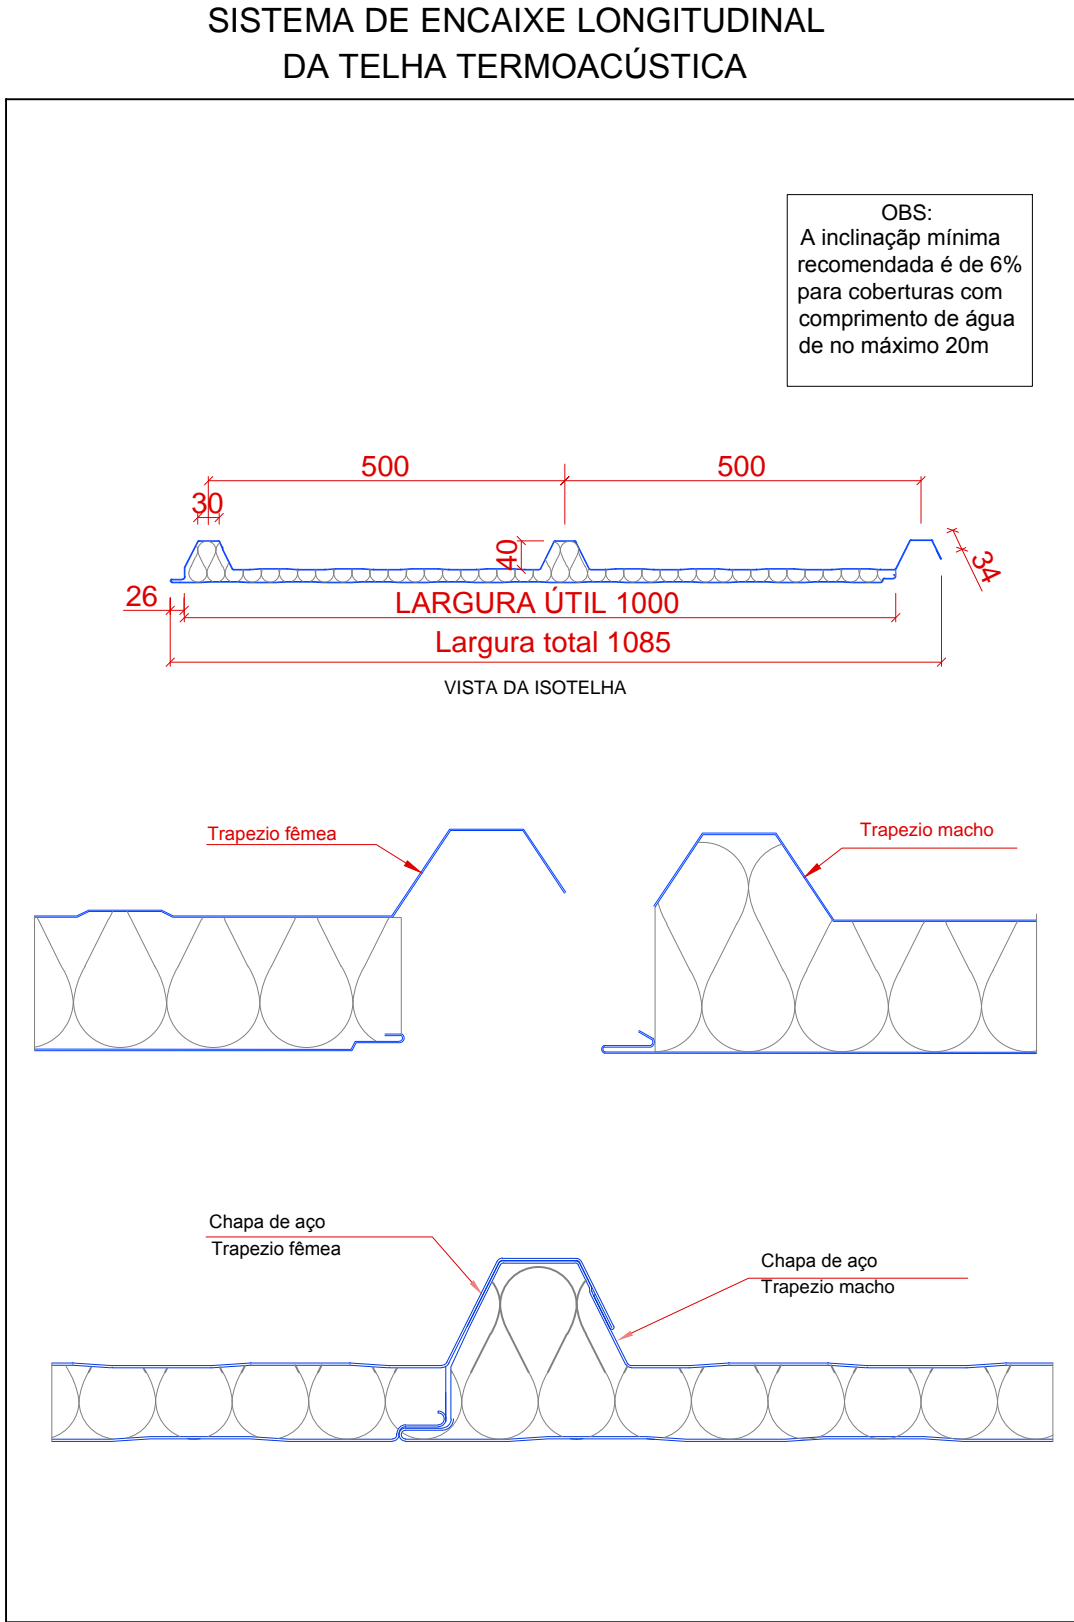
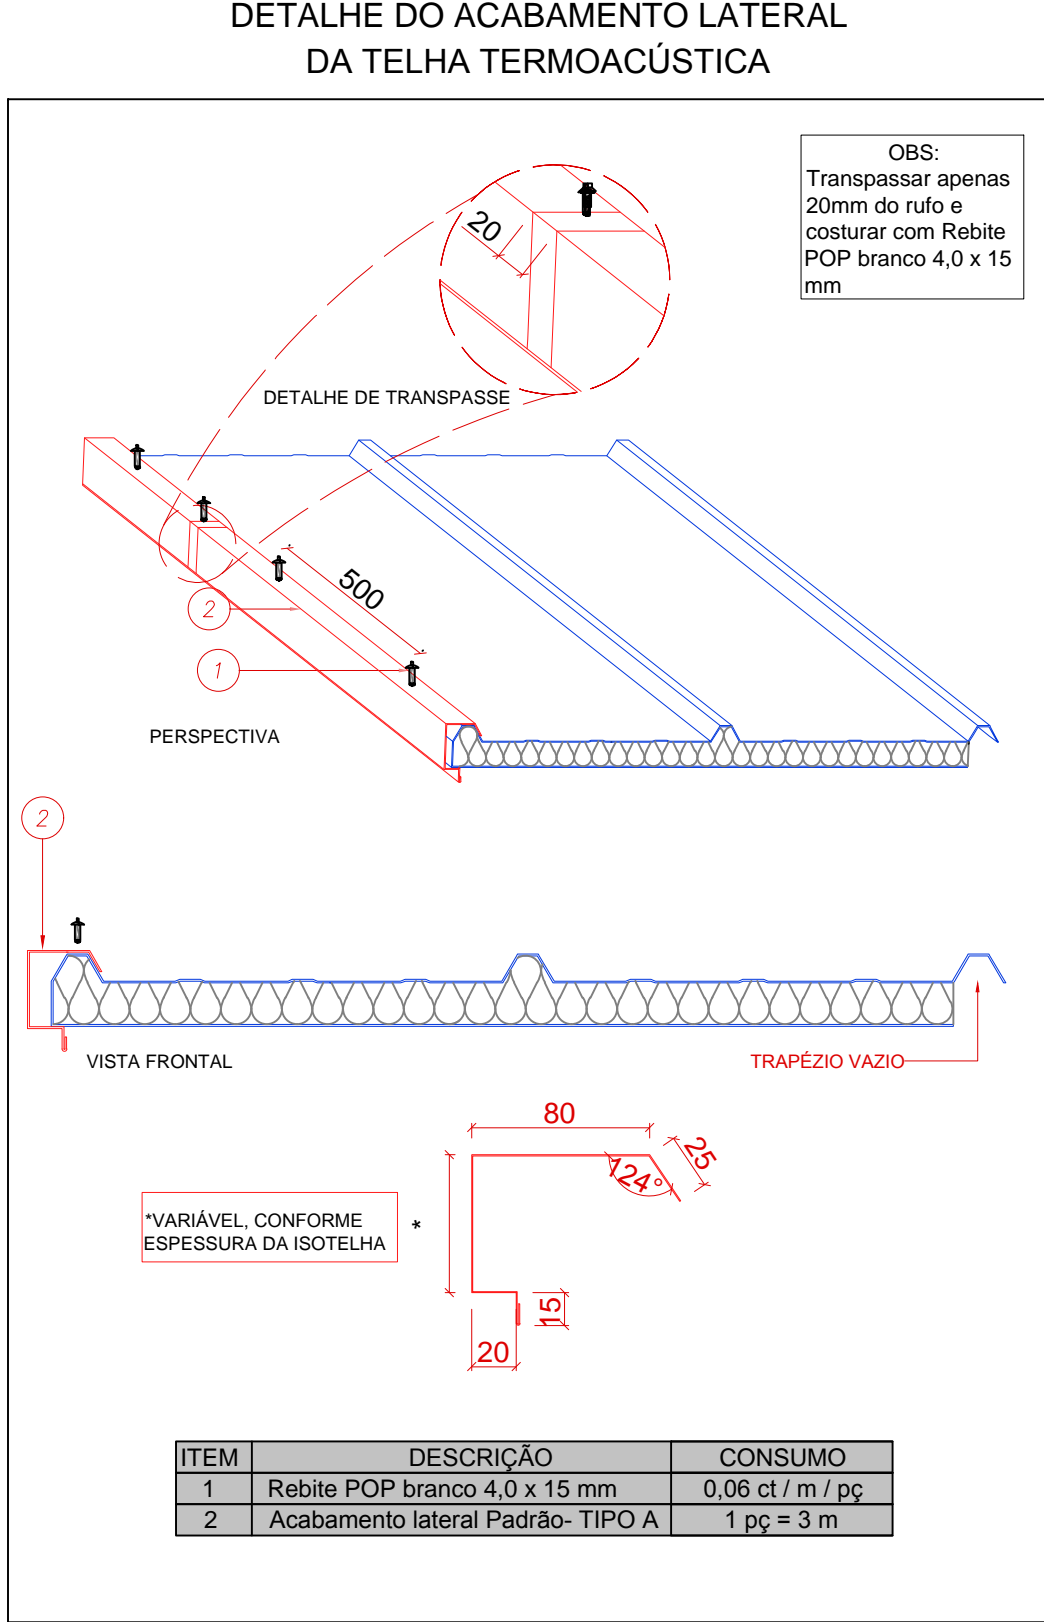


OBS: Os acessórios para fixação e instalação dos painéis auportantes e das telhas termoacústicas na estrutura metálica e piso de concreto são de responsabilidade da empresa fornecedora dos painéis.

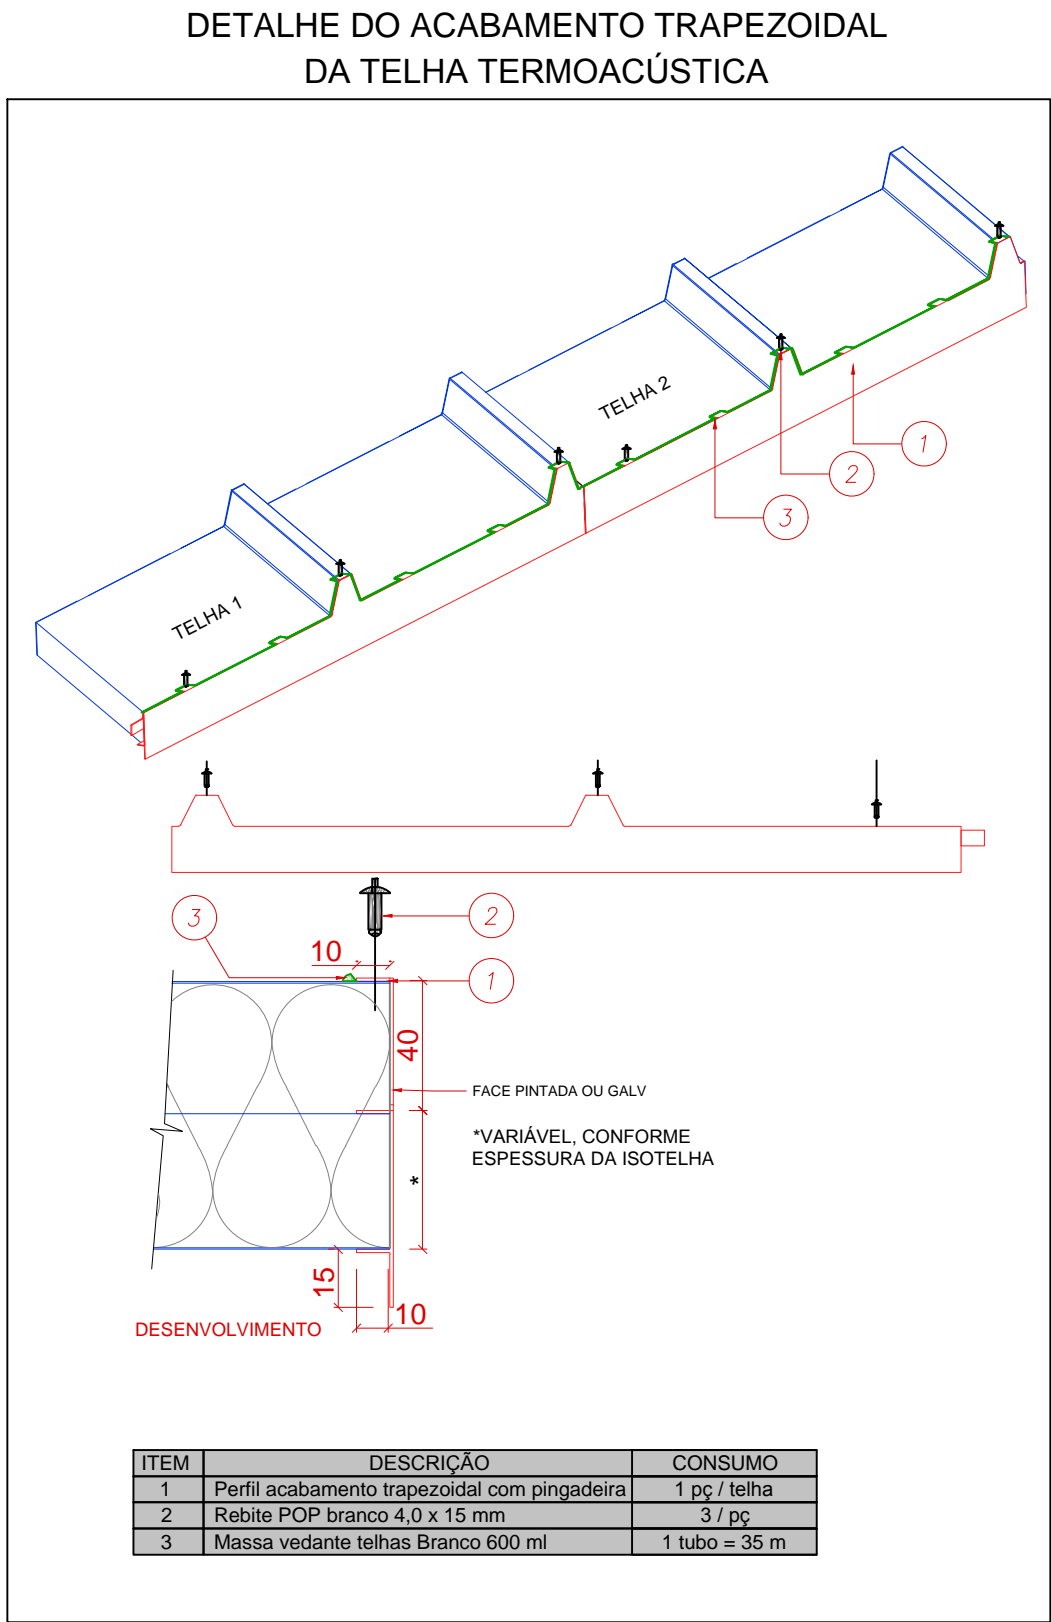

<b>ESTADO DE MATO GROSSO</b> <b>PREFEITURA MUNICIPAL DE BARRA DO GARÇAS</b> CNPJ 01.619.229/0001-50 Rua Carajás, 922 centro - Barra do Garças MT - CEP 78.600-000		<b>SECRETARIA MUNICIPAL DE PLANEJAMENTO URBANO E OBRAS</b>		Folha : 04/04
		COORDENADAS: 15°22'34,63" S 52°54,9'9,95" O		
Óbra : CONSTRUÇÃO DA ESCOLA INDÍGENA MODULAR - ALDEIA SÃO MARCOS		APROVAÇÃO		
Conteúdo : DETALHES DOS PAINÉIS E DAS TELHAS TERMOACÚSTICAS				
Local : TERRA INDÍGENA ALDEIA SÃO MARCOS				
Propriedade : BARRA DO GARÇAS - MT				
Prefeitura Municipal Barra do Garças				
Proprietário:		Autor do projeto:		
Prefeitura Municipal		Responsável Técnico		
Área Construída:	Dimensões:	Escala : INDICADA		
Arquivo : CAD	Data : NOVEMBRO/2021	Projetista :		