




CORTE ÁGUA FRIA C1–Esc.:1/25

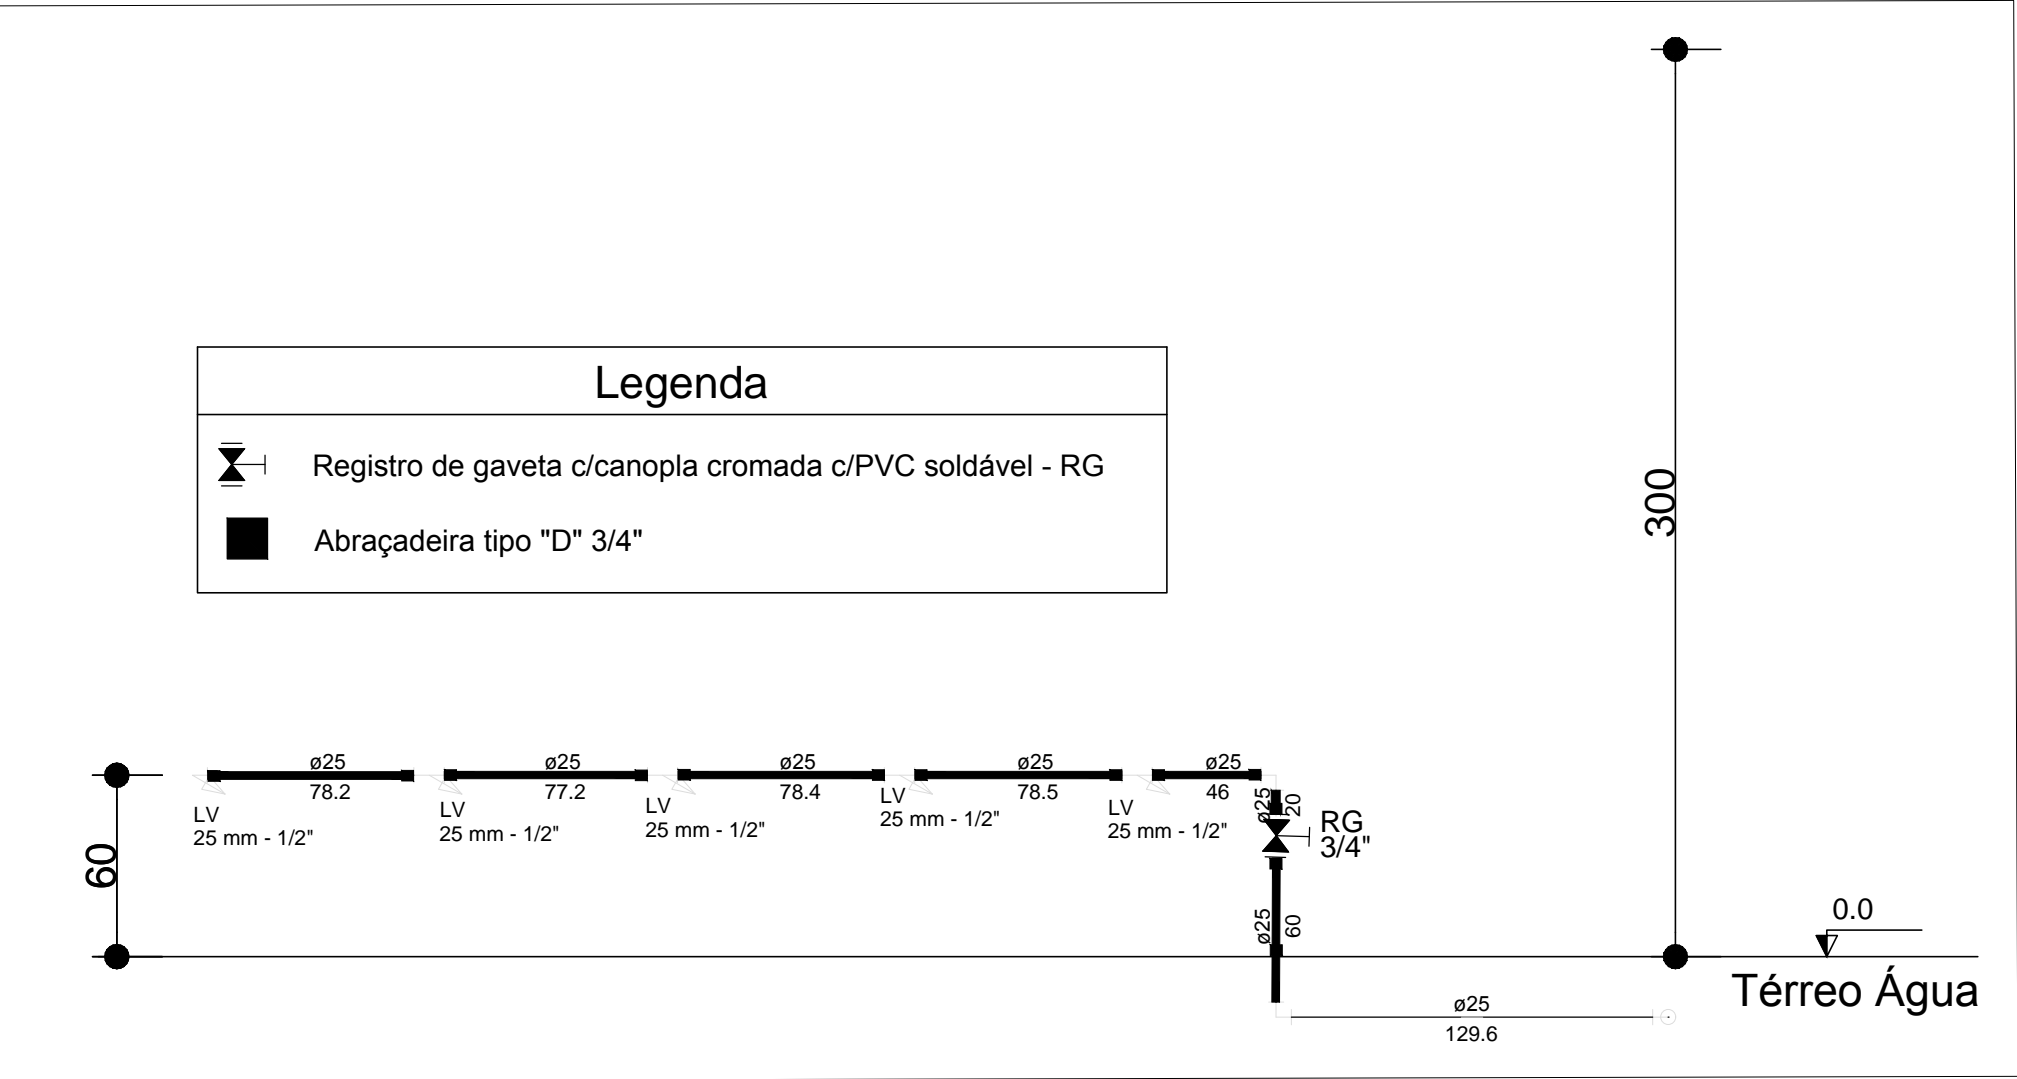


CORTE ÁGUA FRIA C2–Esc.:1/25

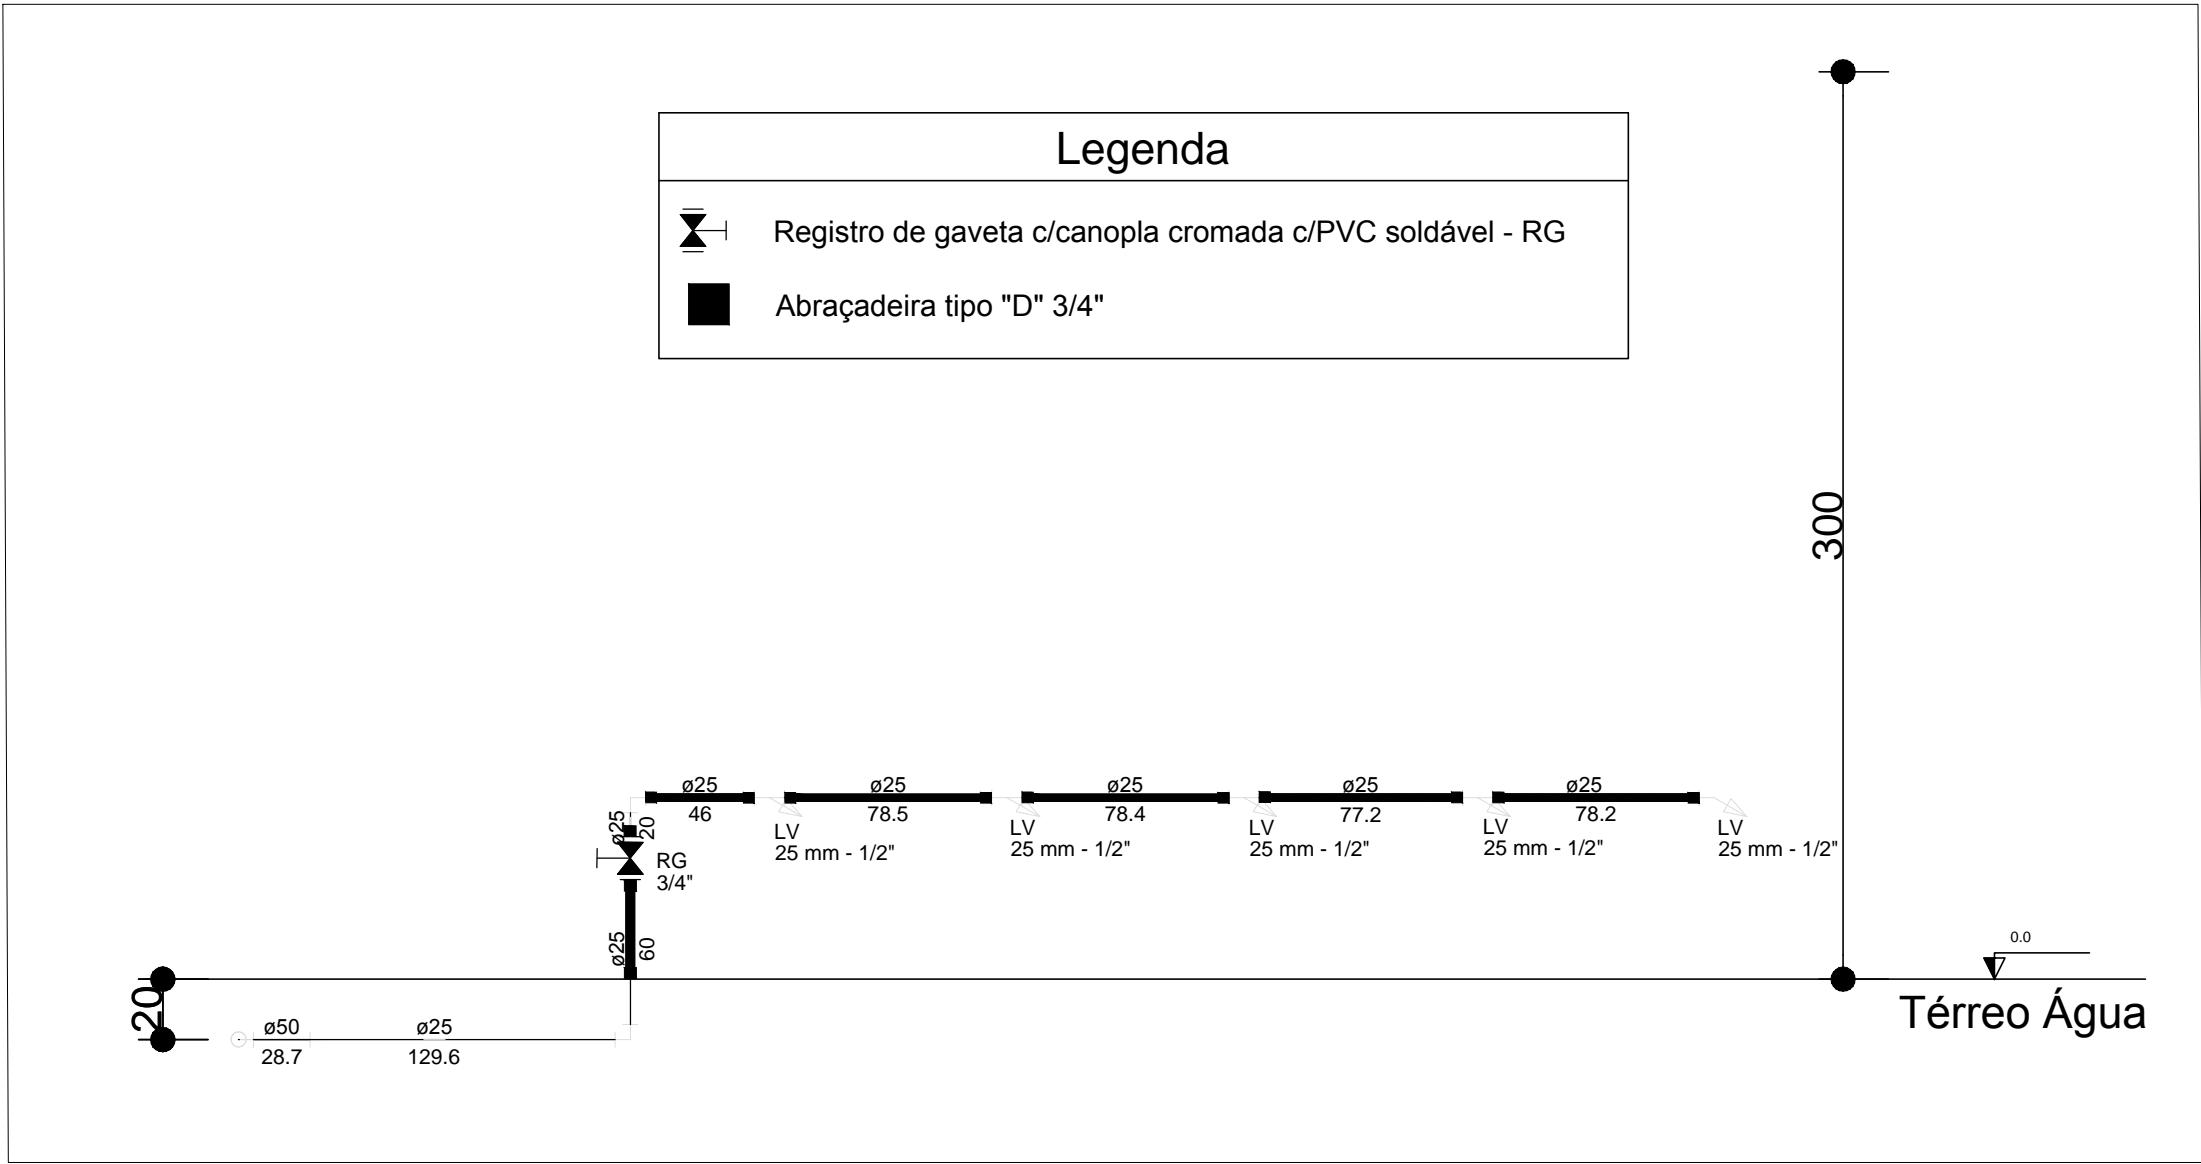

CORTE ÁGUA FRIA C3–Esc.:1/25

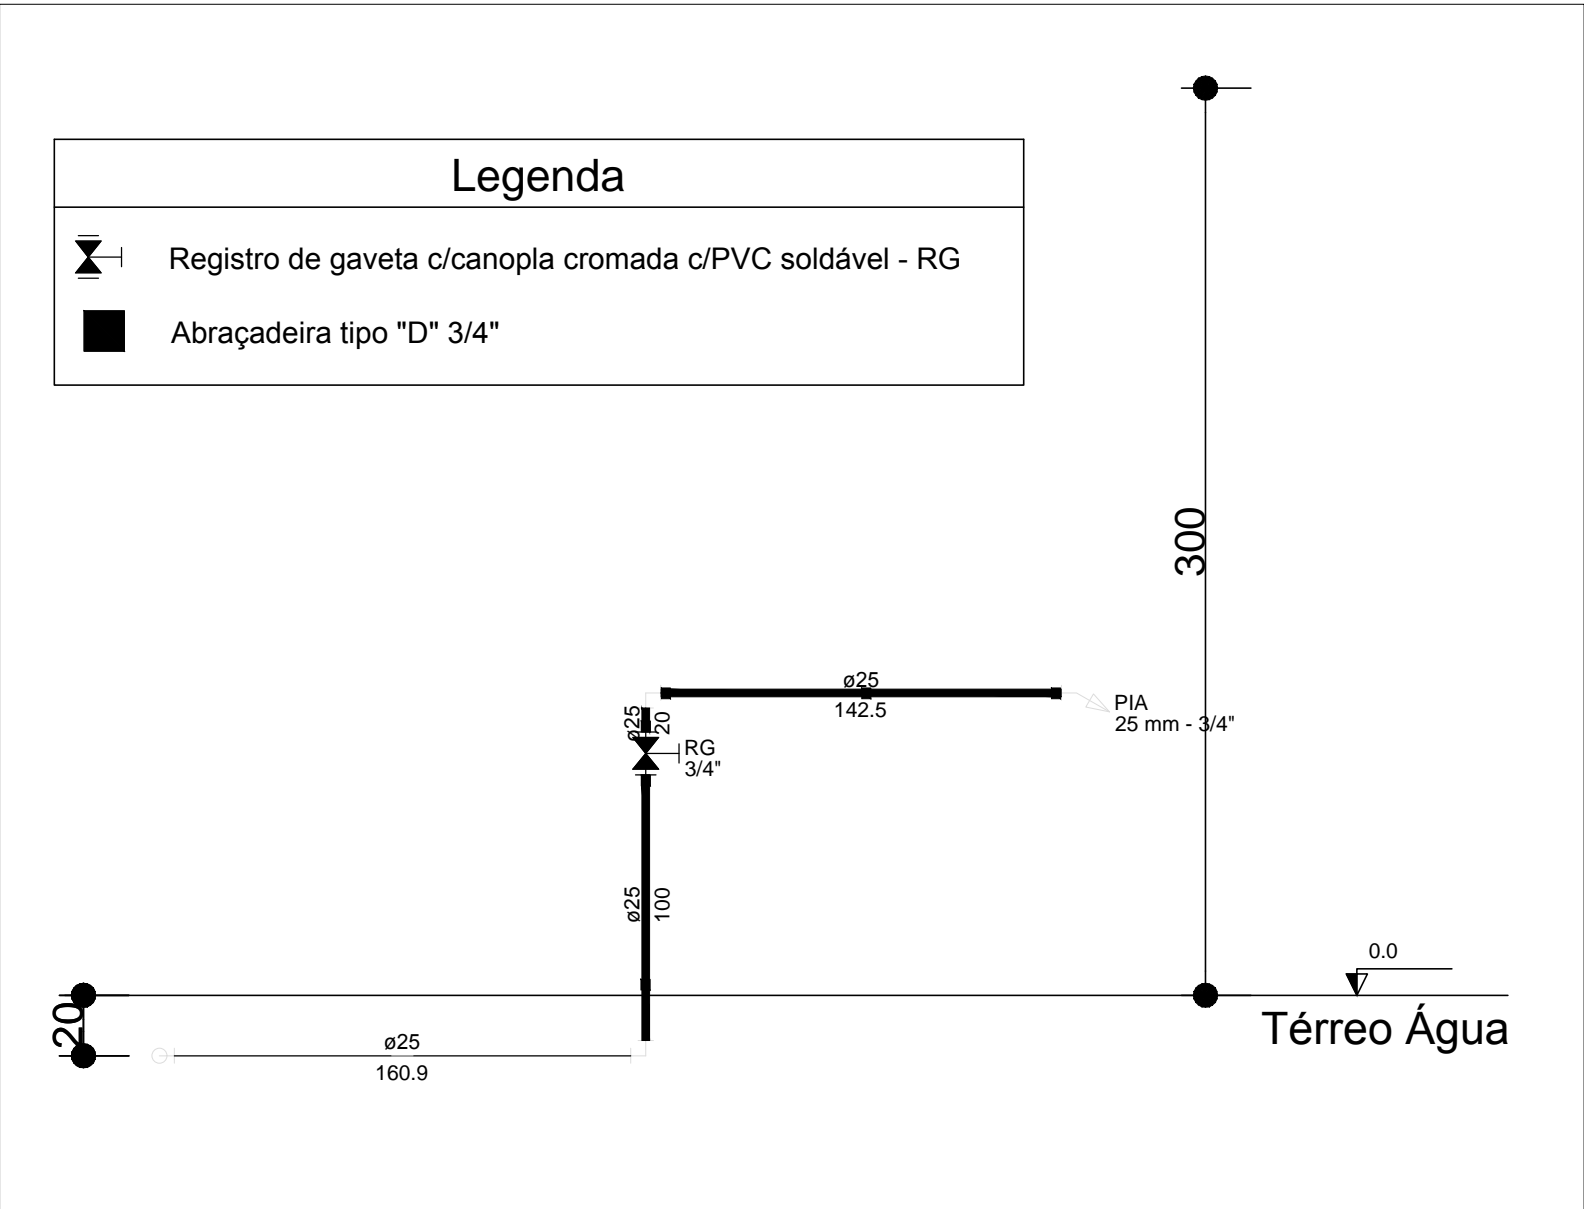

CORTE ÁGUA FRIA C5–Esc.:1/25

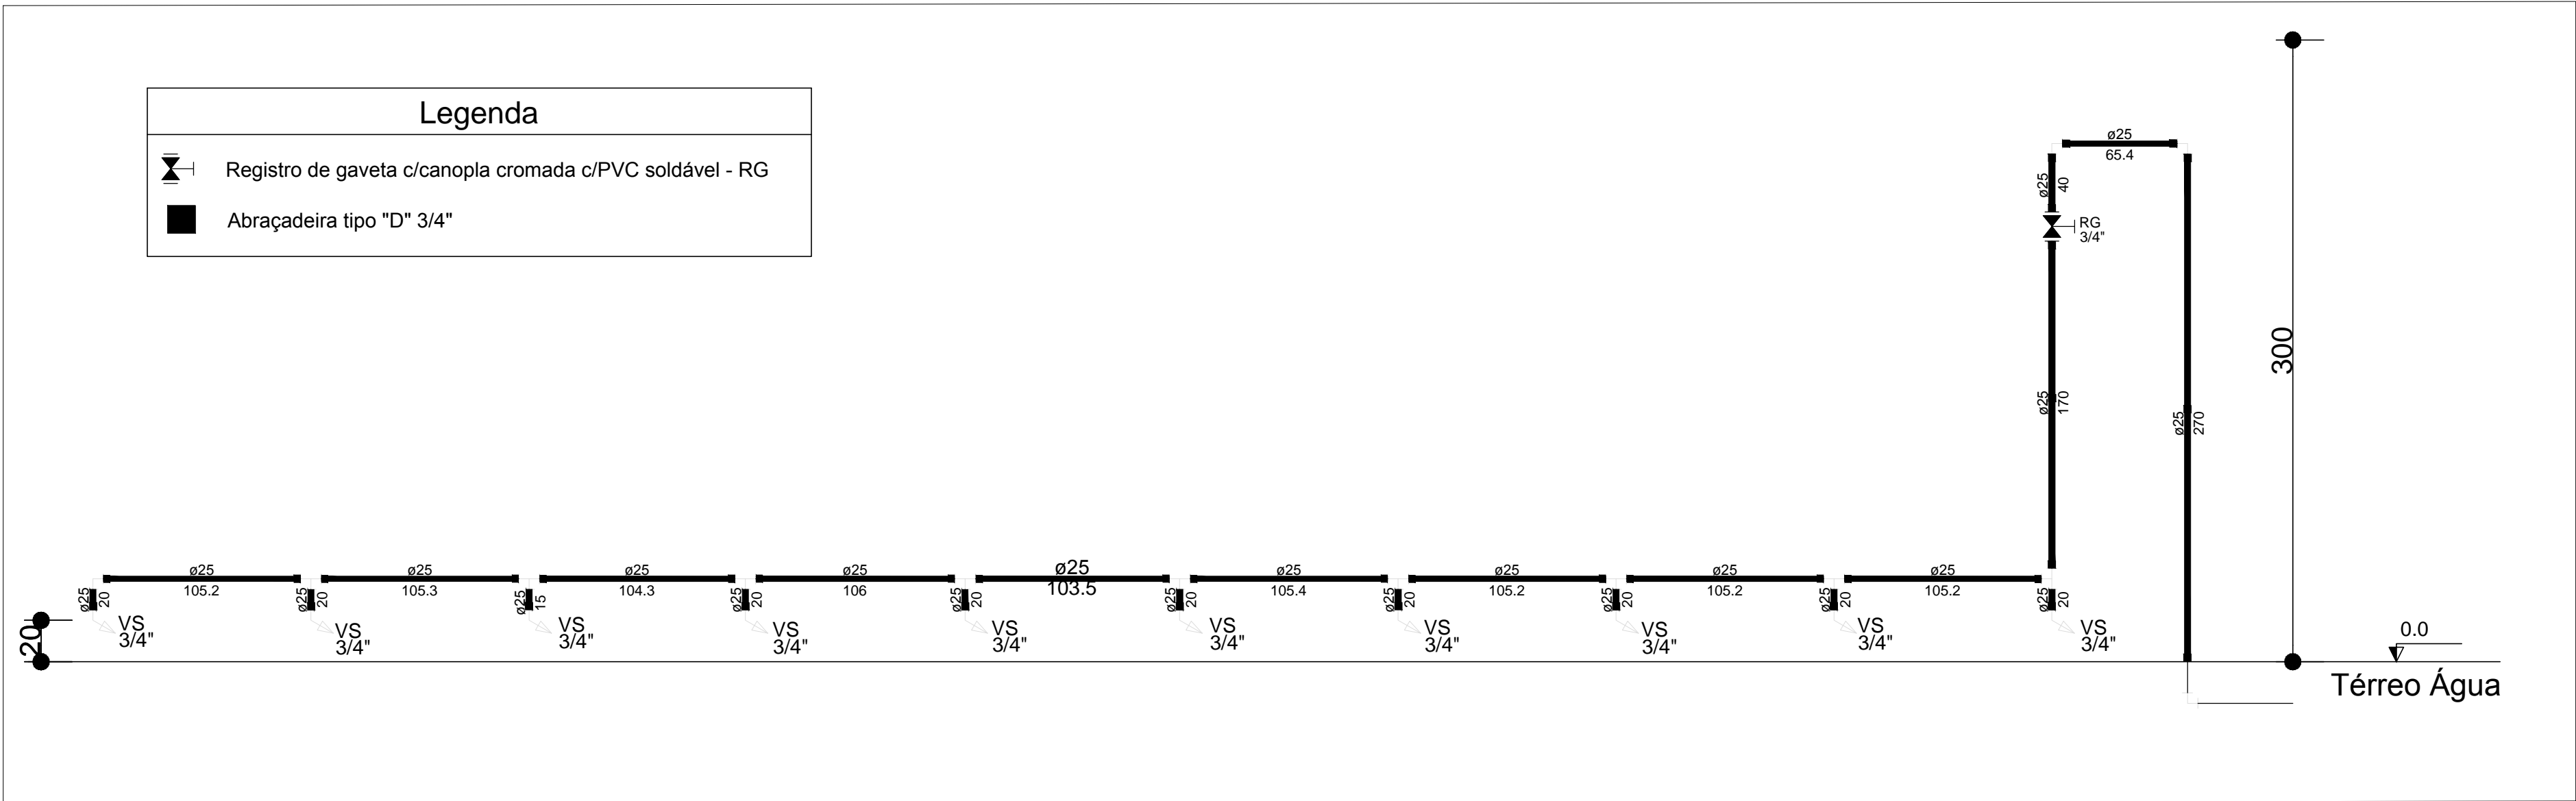

CORTE ÁGUA FRIA C4–Esc.:1/25

ESTADO DE MATO GROSSO PREFEITURA MUNICIPAL DE BARRA DO GARÇAS <small>CNPJ 03.439.239/0001-50 Rua Carajás, 522 centro - Barra do Garças MT - CEP 78.600-000</small>		SECRETARIA MUNICIPAL DE PLANEJAMENTO URBANO E OBRAS		Folha : 05/06
		COORDENADAS: 15°22'34.63" S 52°54.9'9.95" O		
Obra : CONSTRUÇÃO DA ESCOLA INDÍGENA MODULAR - ALDEIA SÃO MARCOS		APROVAÇÃO		
Conteúdo : CORTES DE ÁGUA FRIA				
Local : TERRA INDÍGENA ALDEIA SÃO MARCOS				
Propriedade : BARRA DO GARÇAS - MT				
Proprietário : Prefeitura Municipal Barra do Garças				
Autor do projeto:				
Responsável Técnico:				
Área Construída:	Dimensões:	Escala : INDICADA		
Arquivo : CAD	Data : NOVEMBRO/2021	Projetista :		