

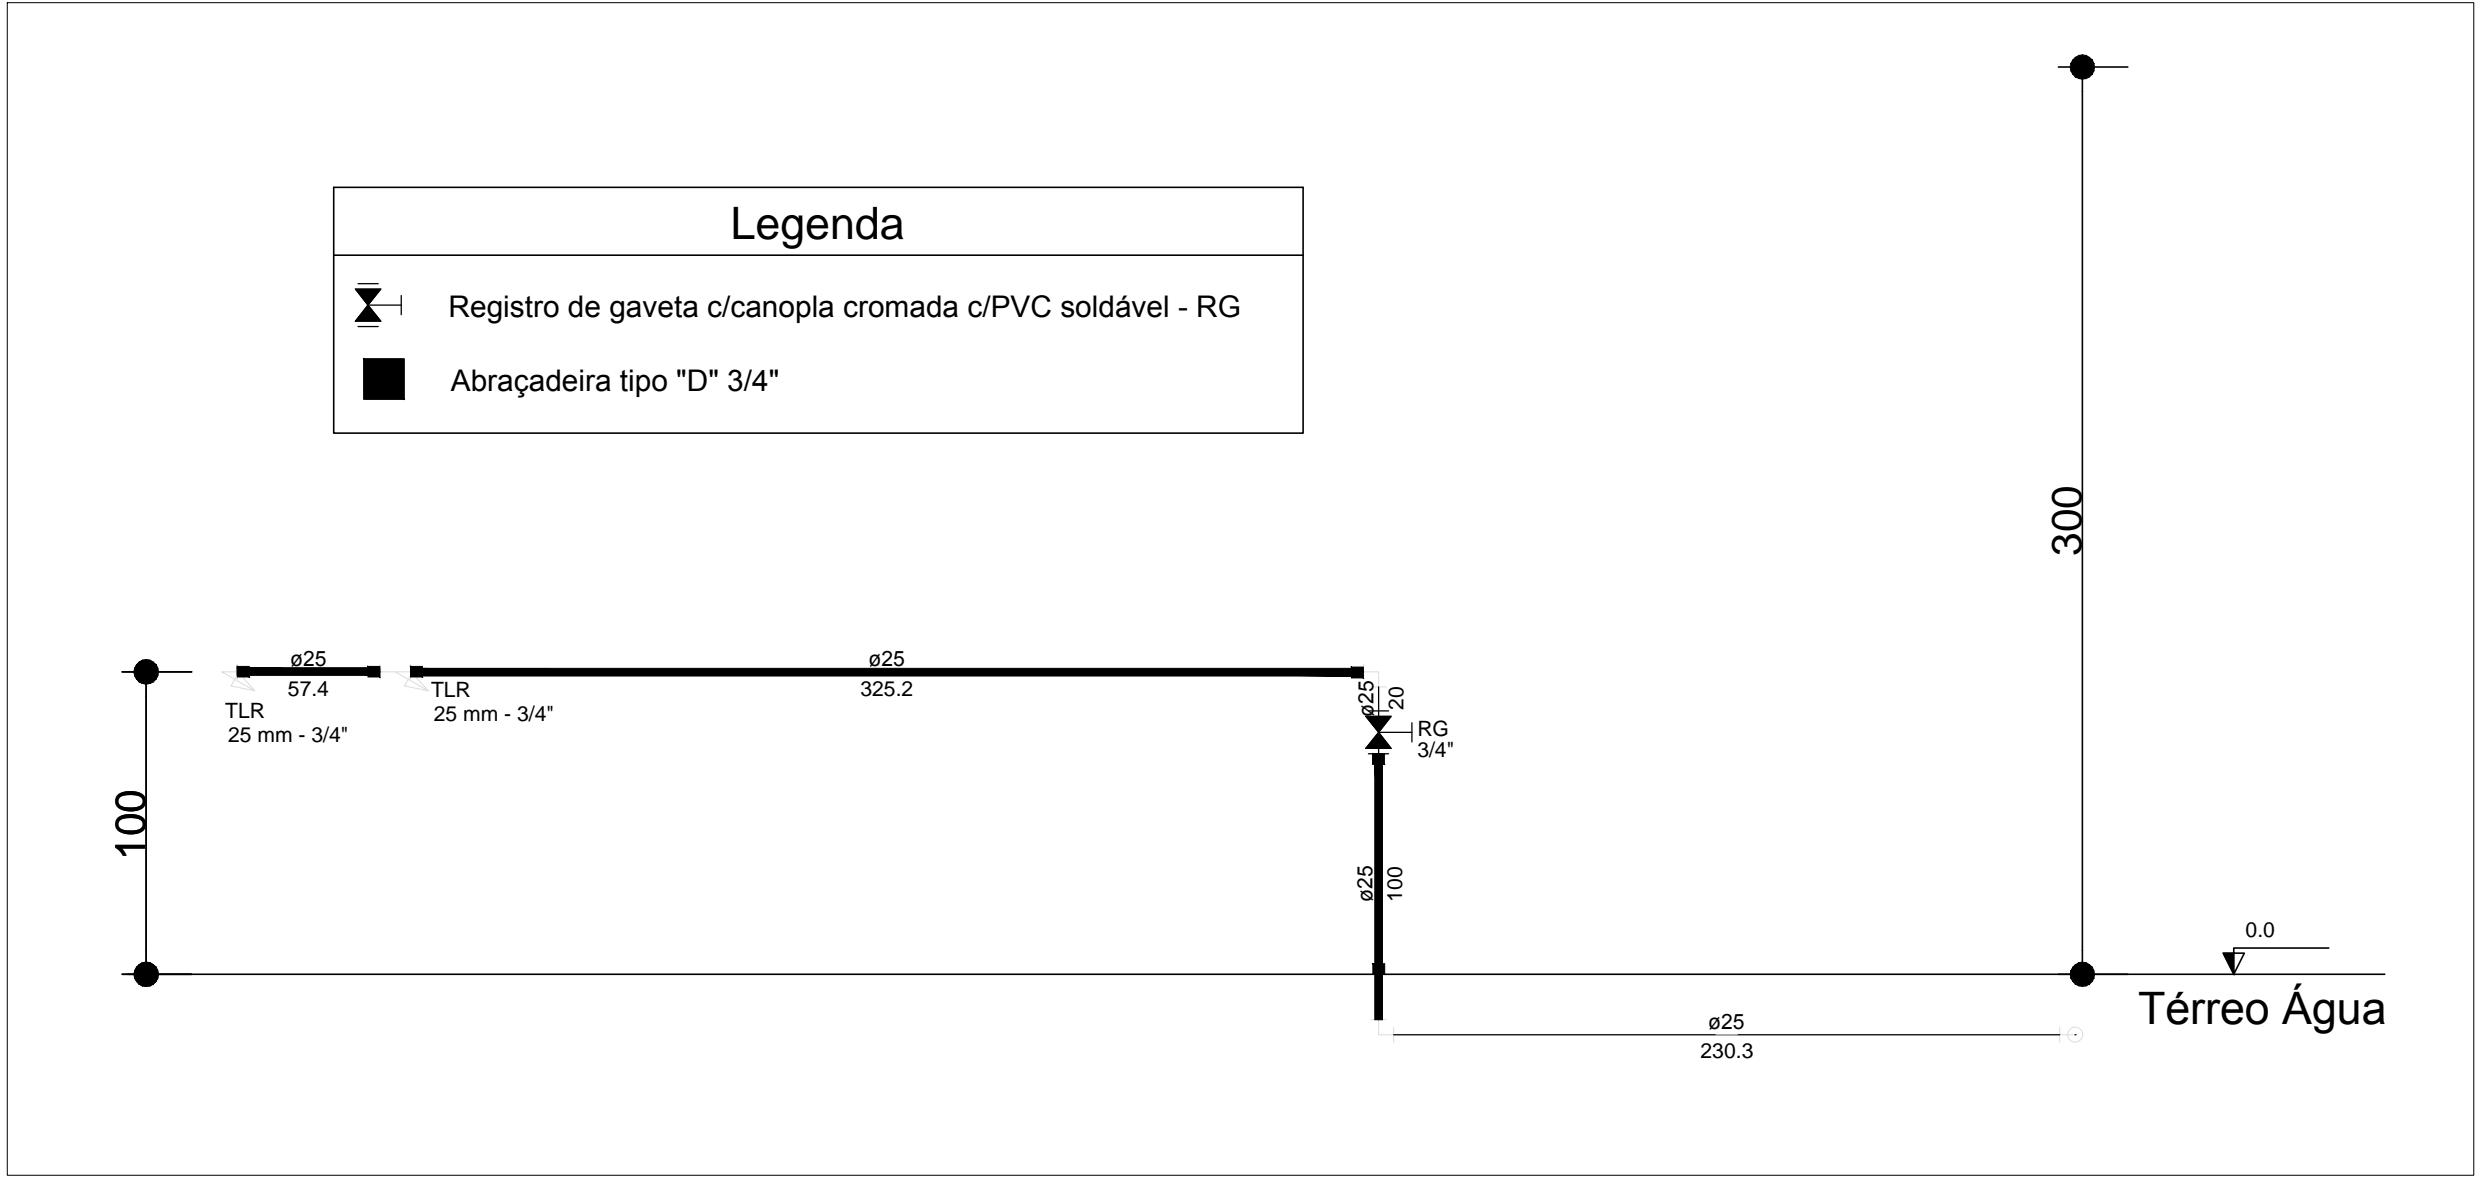


DETALHE CAIXA DE ÁGUA EXISTENTE–Esc.:1/25

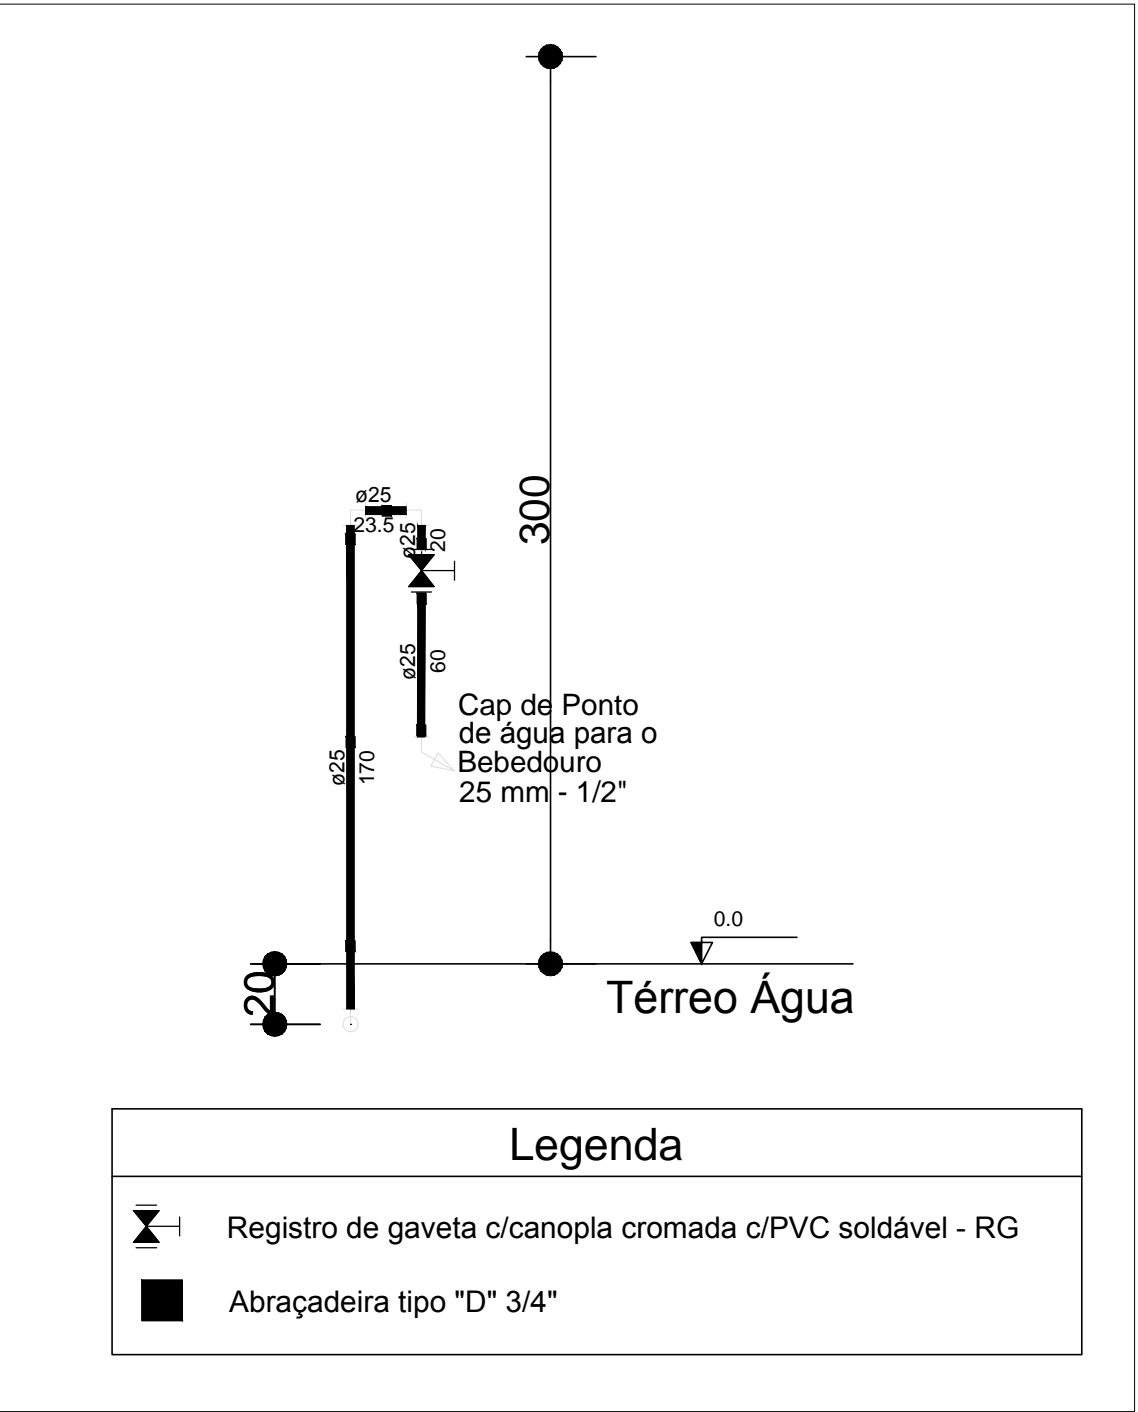

CORTE ÁGUA FRIA C6–Esc.:1/25

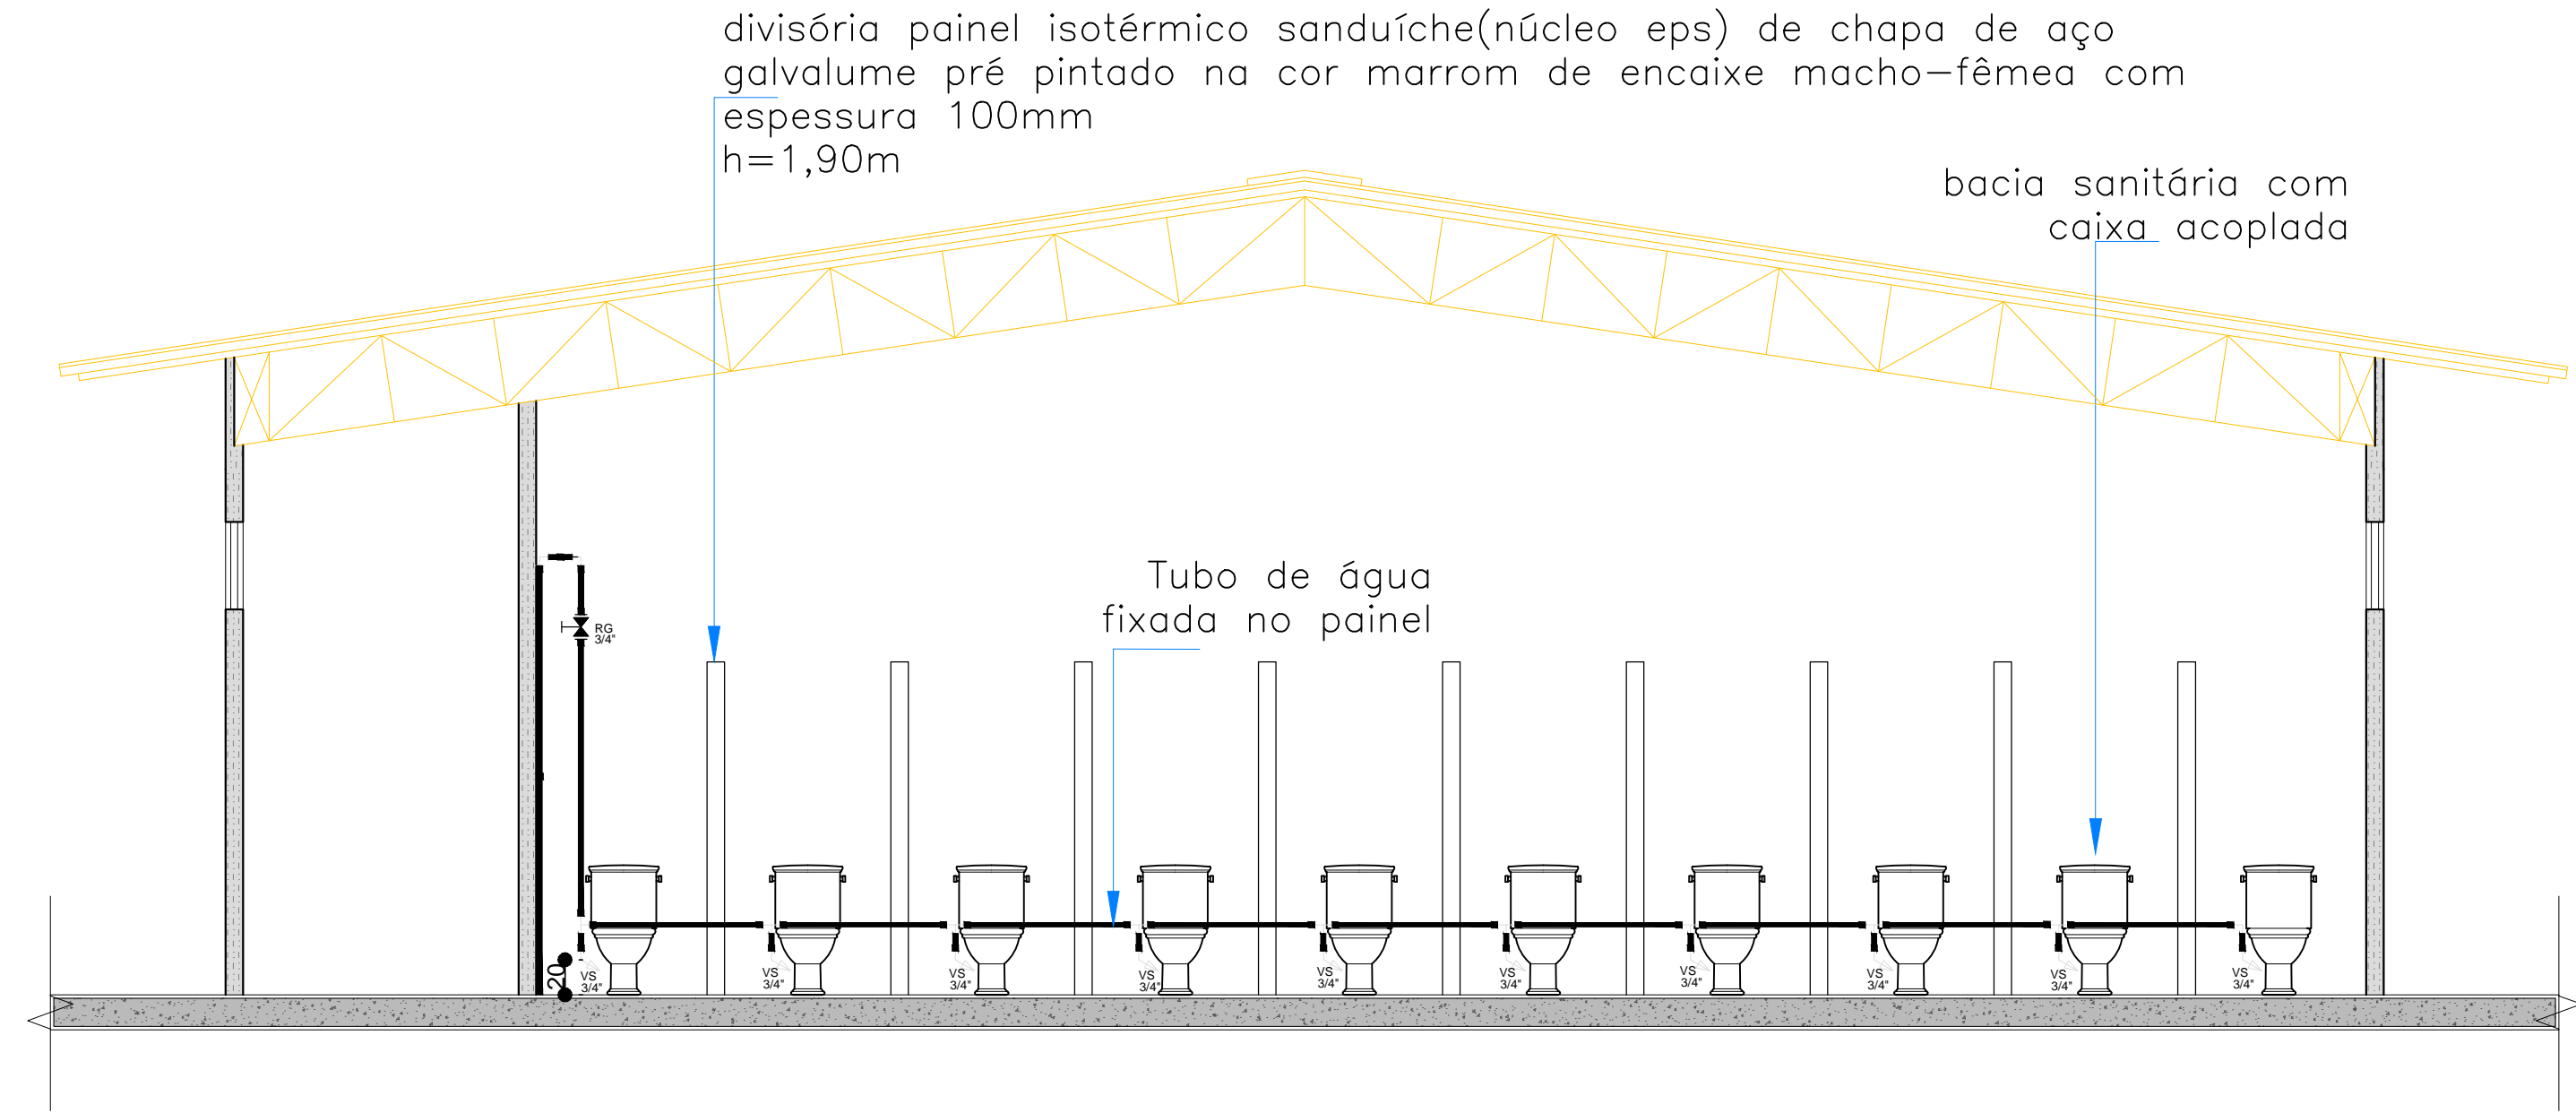

CORTE ÁGUA FRIA C7–Esc.:1/25

<b>ESTADO DE MATO GROSSO</b> <b>PREFEITURA MUNICIPAL DE BARRA DO GARÇAS</b> <small>CNPJ 03.438.239/0001-50 Rua Carajás, 522 centro - Barra do Garças MT - CEP 78.600-000</small>		<b>SECRETARIA MUNICIPAL DE PLANEJAMENTO URBANO E OBRAS</b>		Folha : <b>06/06</b>
		COORDENADAS: 15°22'34,63" S 52°54,9'9.95" O		
Obra : <b>CONSTRUÇÃO DA ESCOLA INDÍGENA MODULAR - ALDEIA SÃO MARCOS</b>		APROVAÇÃO		
Conteúdo : <b>CORTES E DETALHE CAIXA DE ÁGUA ENCAMINHAMENTO DE TUBULAÇÃO DE ABASTECIMENTO ESCOLA</b>				
Local : <b>TERRA INDÍGENA ALDEIA SÃO MARCOS BARRA DO GARÇAS - MT</b>				
Propriedade : <b>Prefeitura Municipal Barra do Garças</b>				
Proprietário : <b>Prefeitura Municipal</b>		Autor do projeto:  Responsável Técnico		
Área Construída:	Dimensões:	Escala : <b>INDICADA</b>		
Arquivo : <b>CAD</b>	Data : <b>NOVEMBRO/2021</b>	Projetista :		