

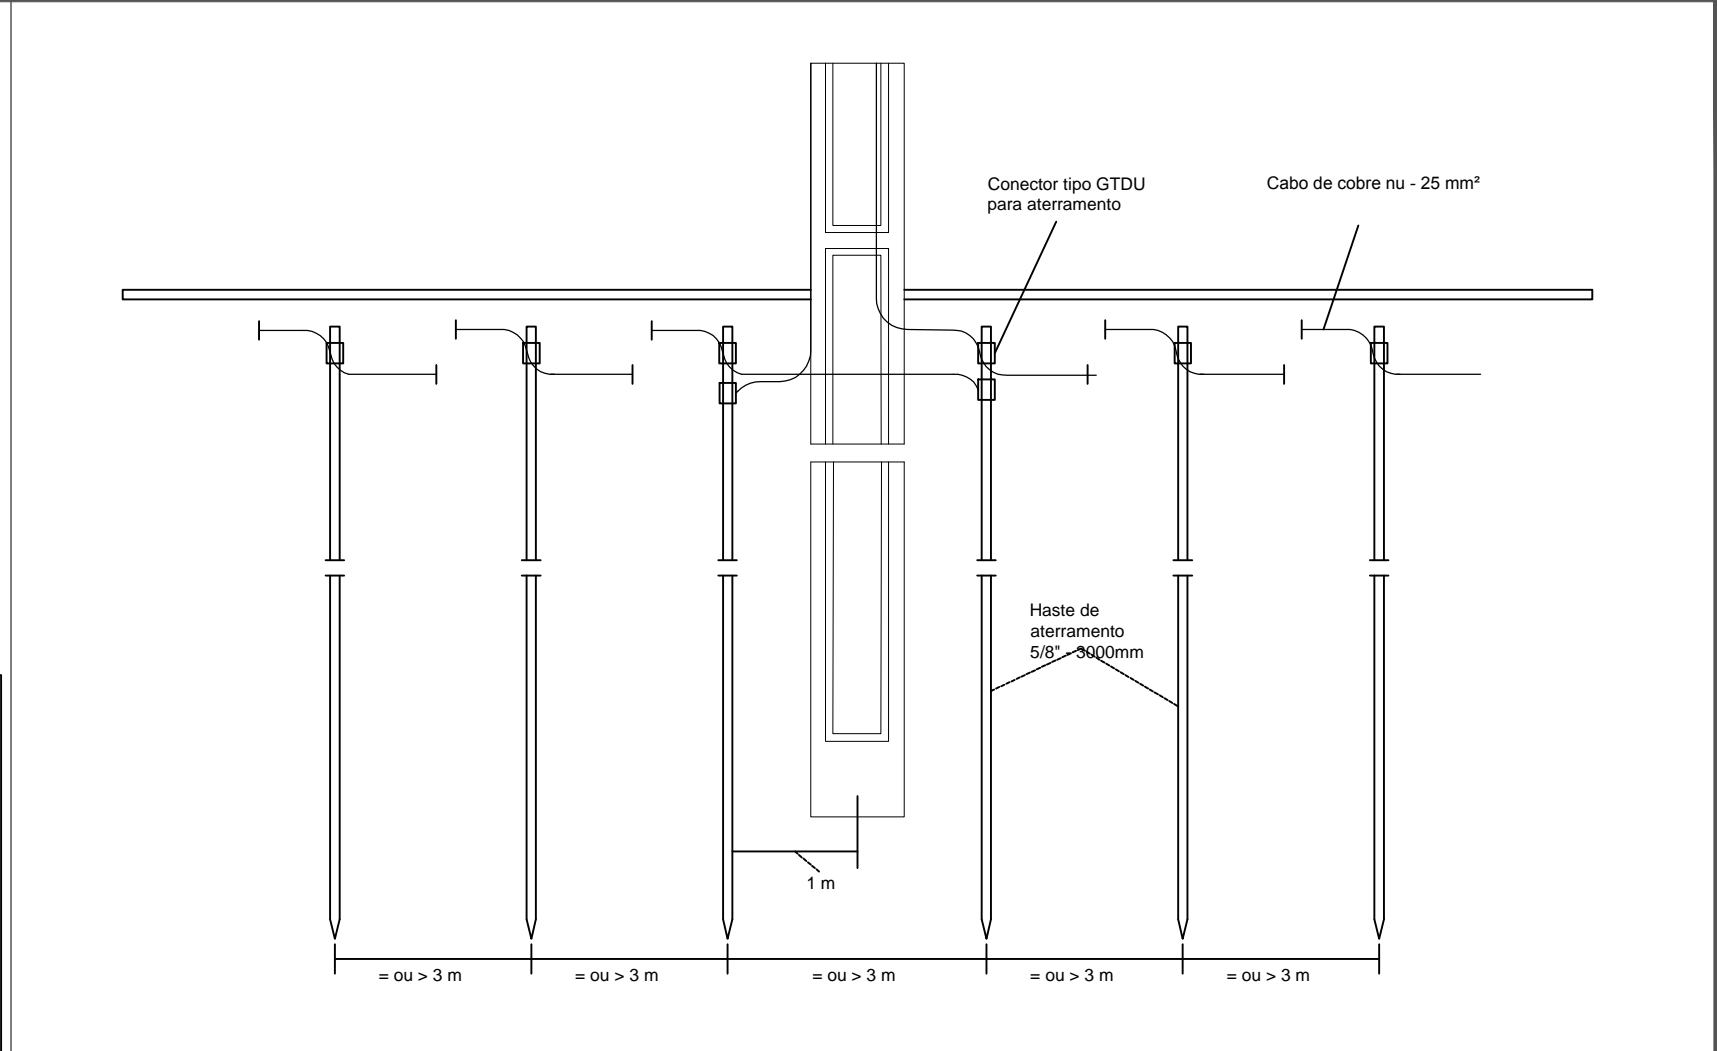
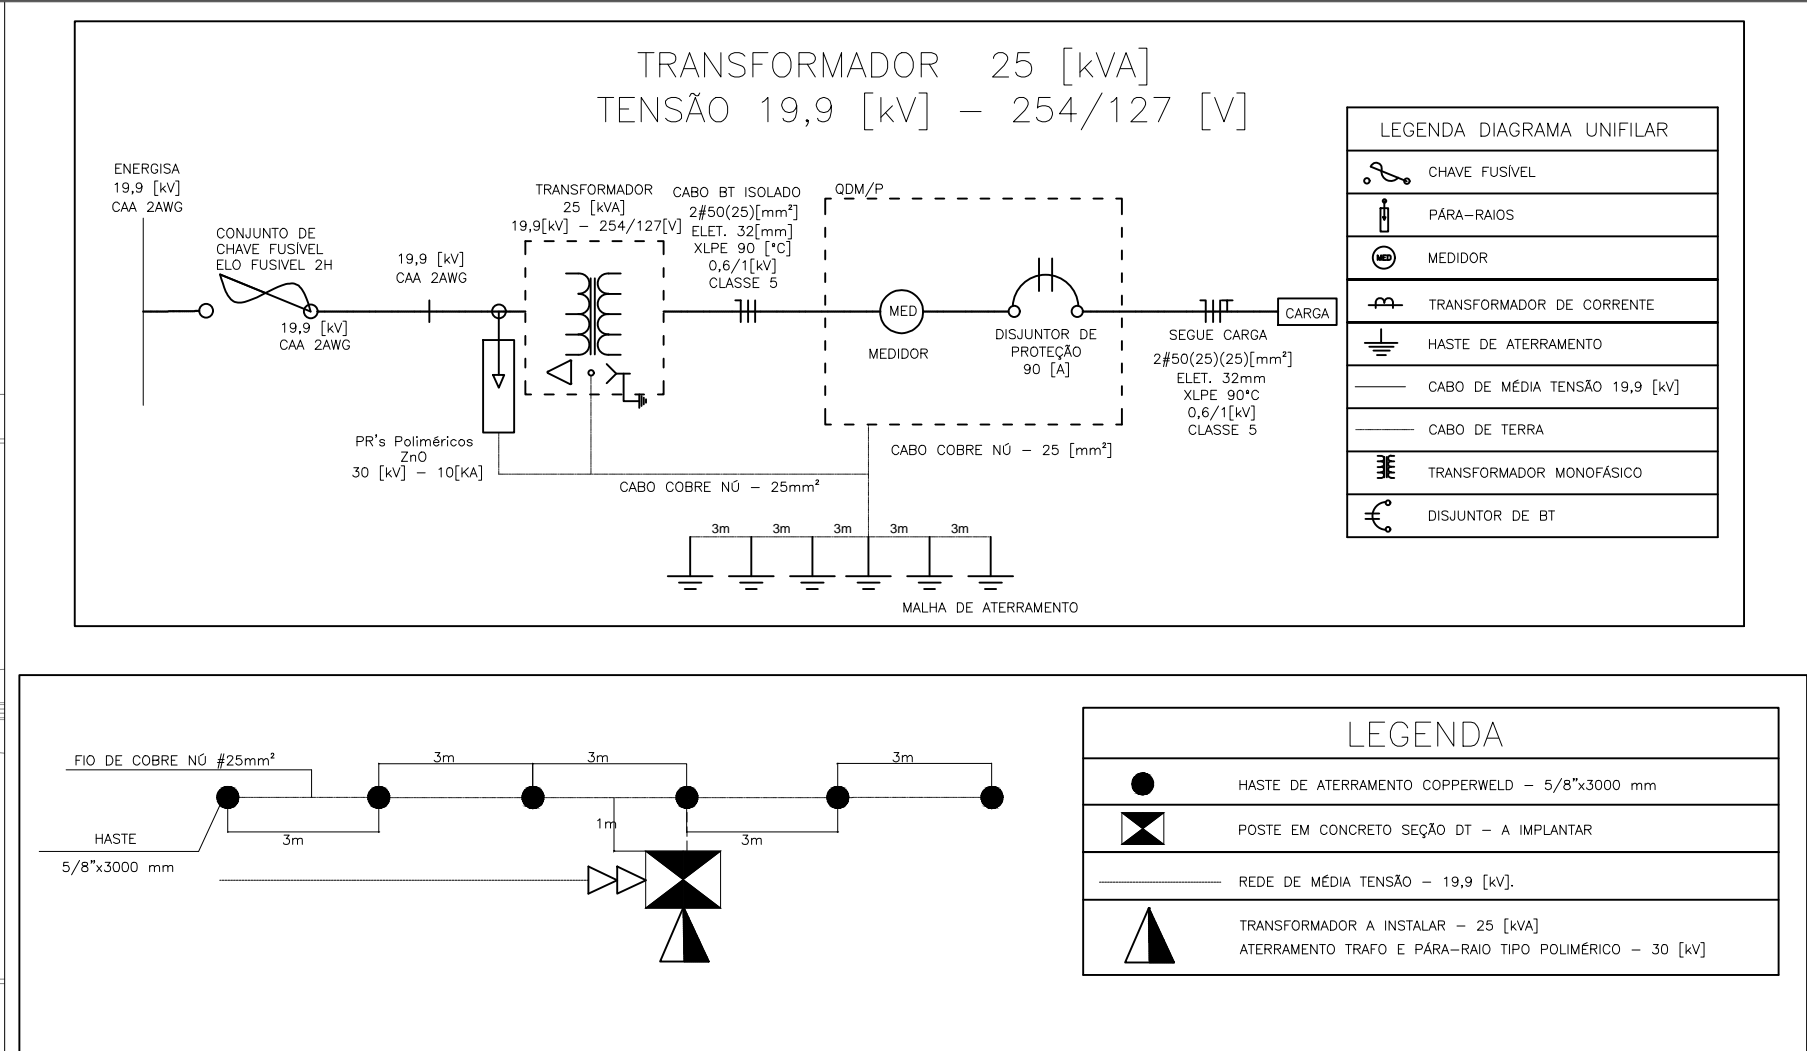
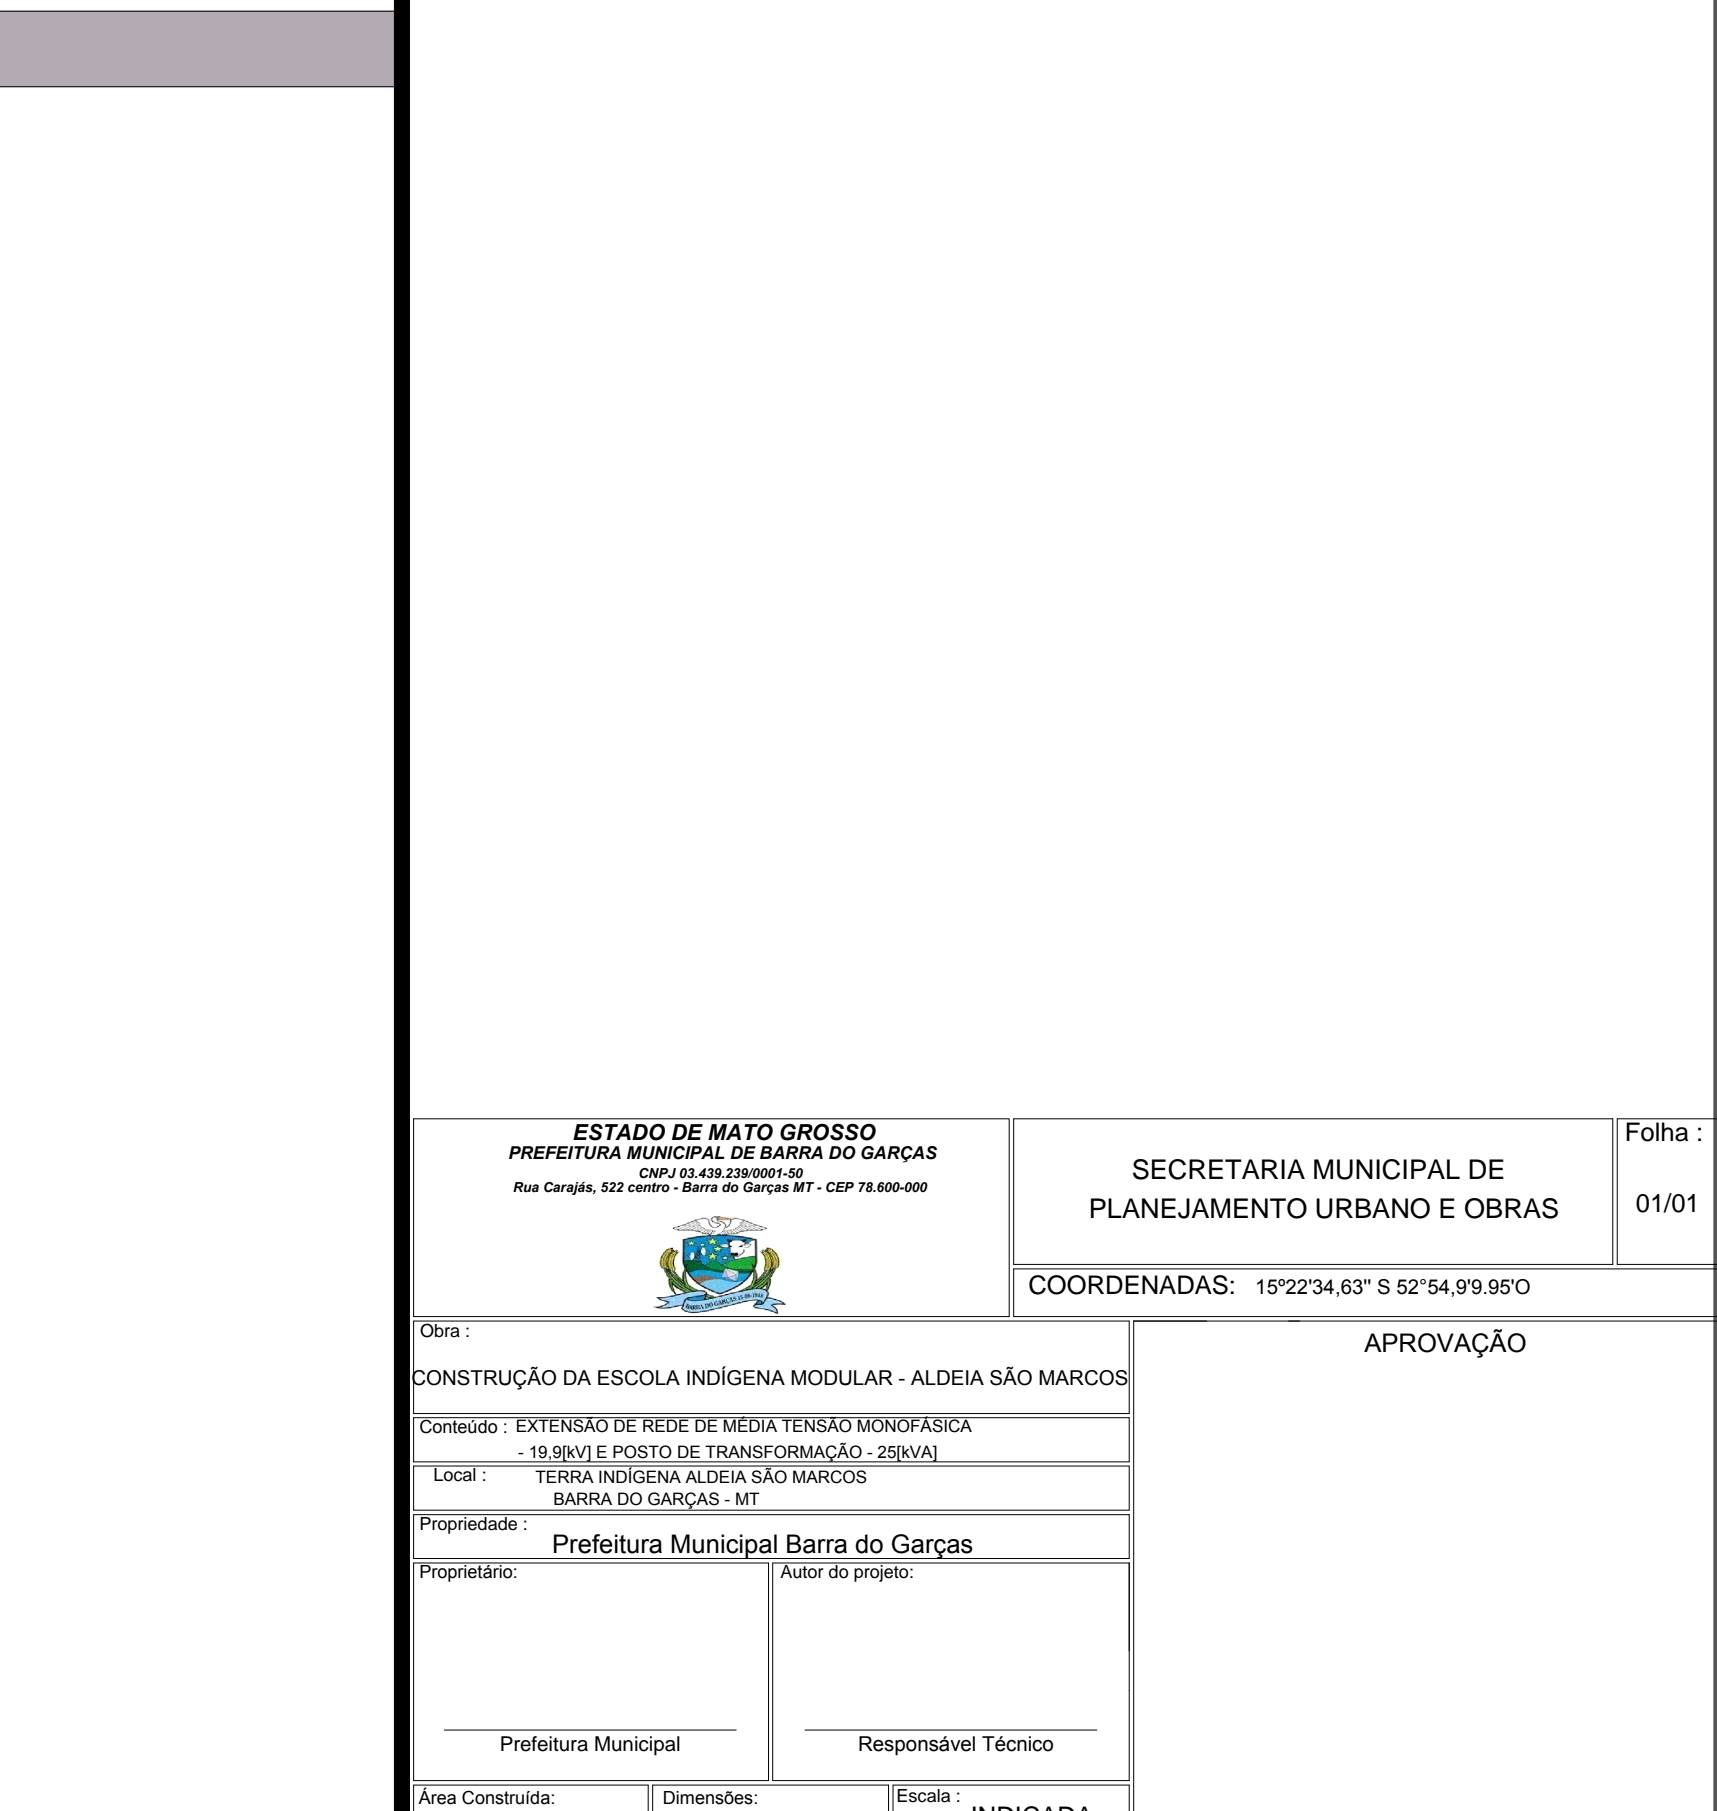


Legenda	
	Poste de concreto Duplo Tê - Existente
	Poste de concreto Duplo Tê - Projetado
	Transformador Monofásico 10 kVA - Existente
	Para-raio - Existente
	Aterramento - Existente
	Chave Fusível - Existente
	Transformador Monofásico 25 kVA - Projetado
	Para-raio - Projetado
	Aterramento - Projetado
	Chave Fusível - Projetada
	Rede de Média Tensão Monofásica - Existente
	Rede de Baixa Tensão - Existente
	Rede de Média Tensão Monofásica - Projetada

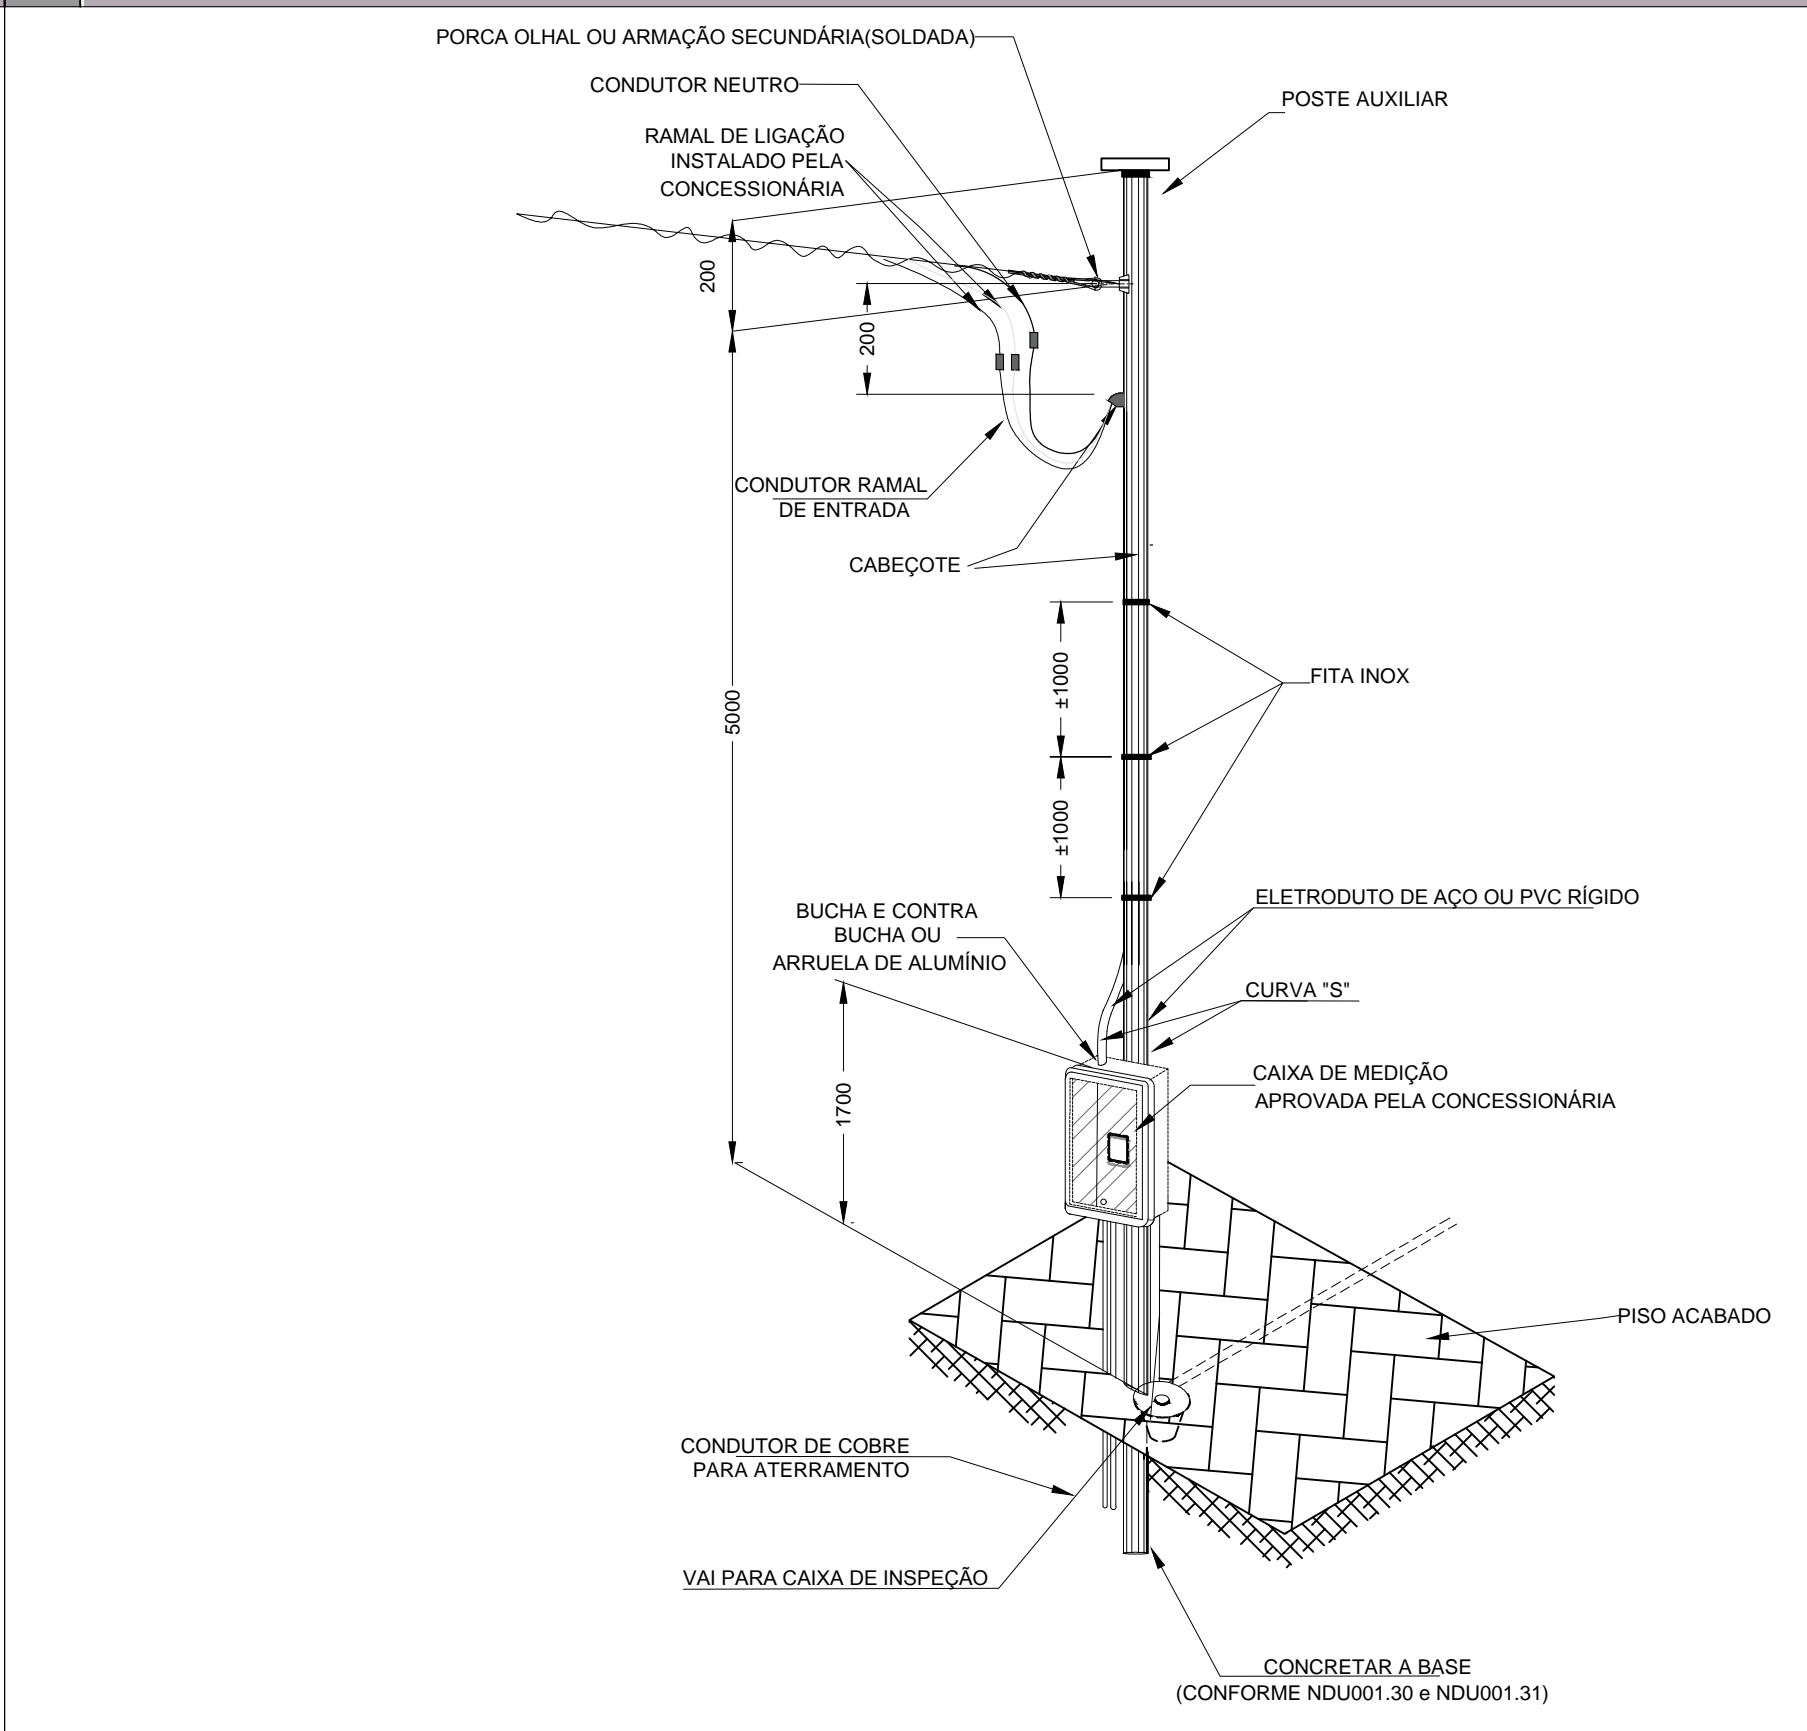

EXTENSÃO DE REDE DE MÉDIA TENSÃO MONOFÁSICA E POSTO DE TRANSFORMAÇÃO 25[kVA]- Sem escala

RAMAL DE LIGAÇÃO - Sem escala

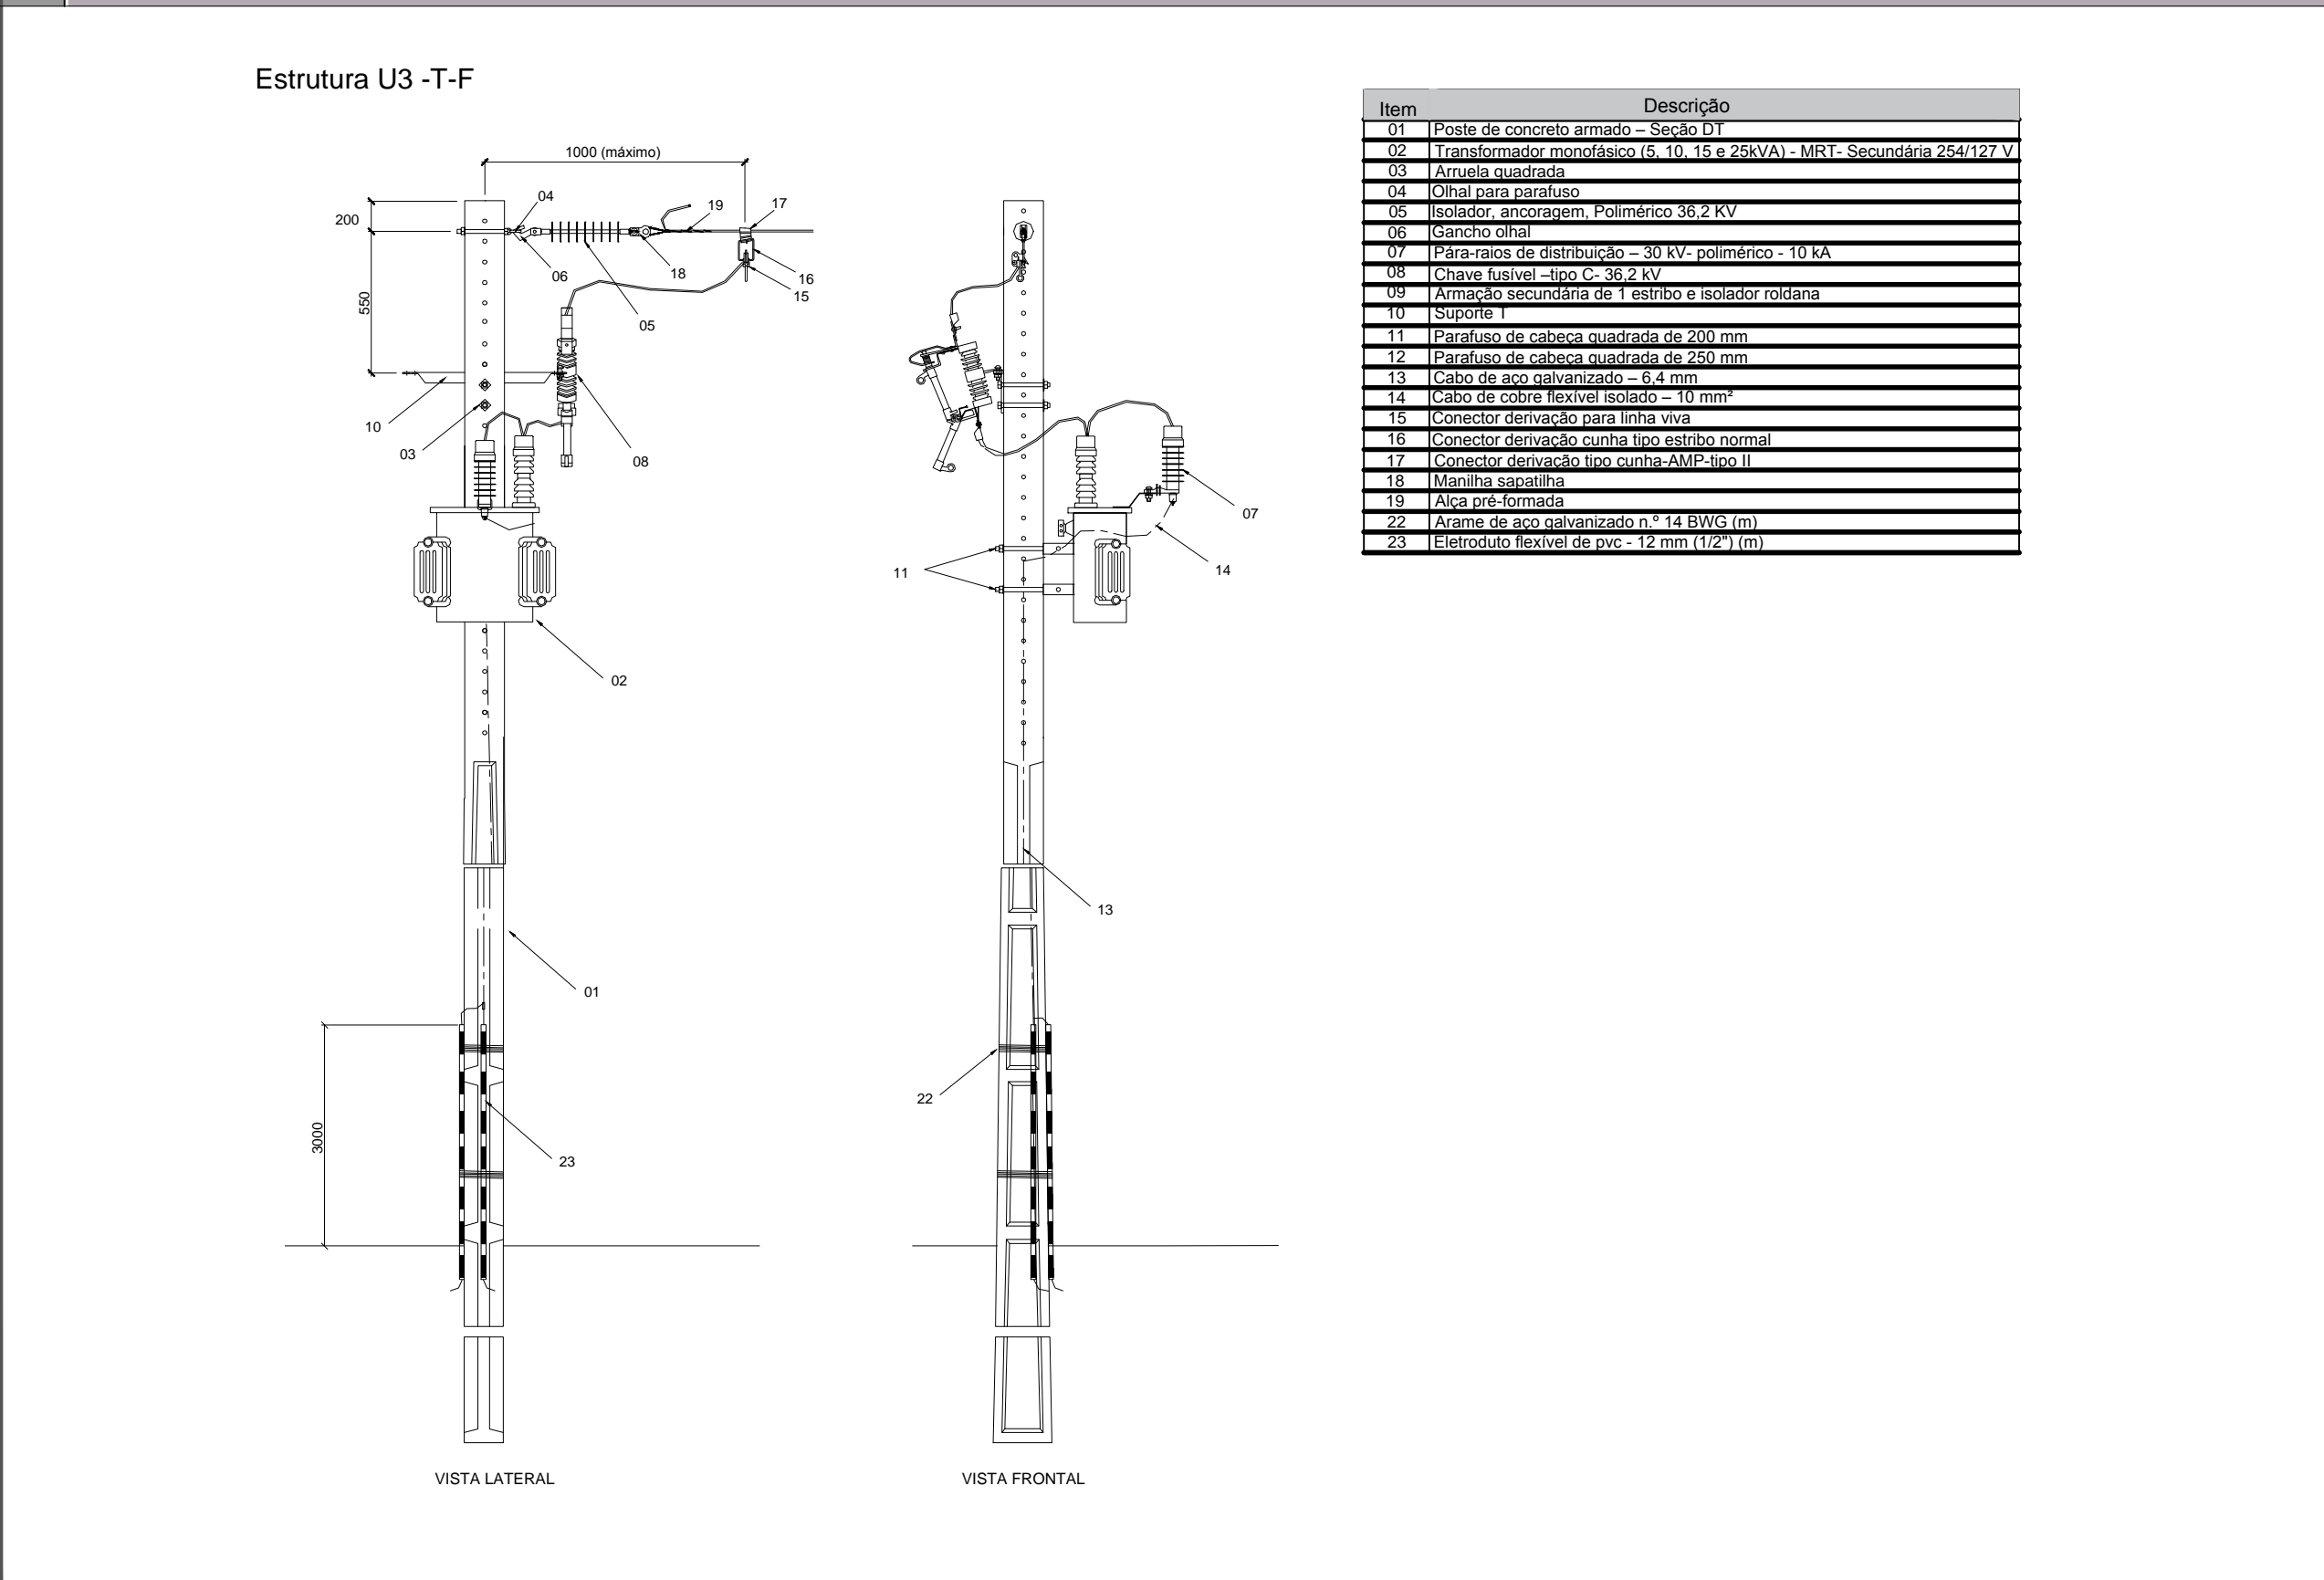

DETALHE DO POSTO DE TRANSFORMAÇÃO 25[kVA] - Sem escala

DETALHE DO PADRÃO DE ENTRADA DE ENERGIA - M3 - 254/127[V] - Sem escala

DETALHE DO PADRÃO DE ENTRADA DE ENERGIA - M3 - 254/127[V] - Sem escala