




V1
ESC 1:50

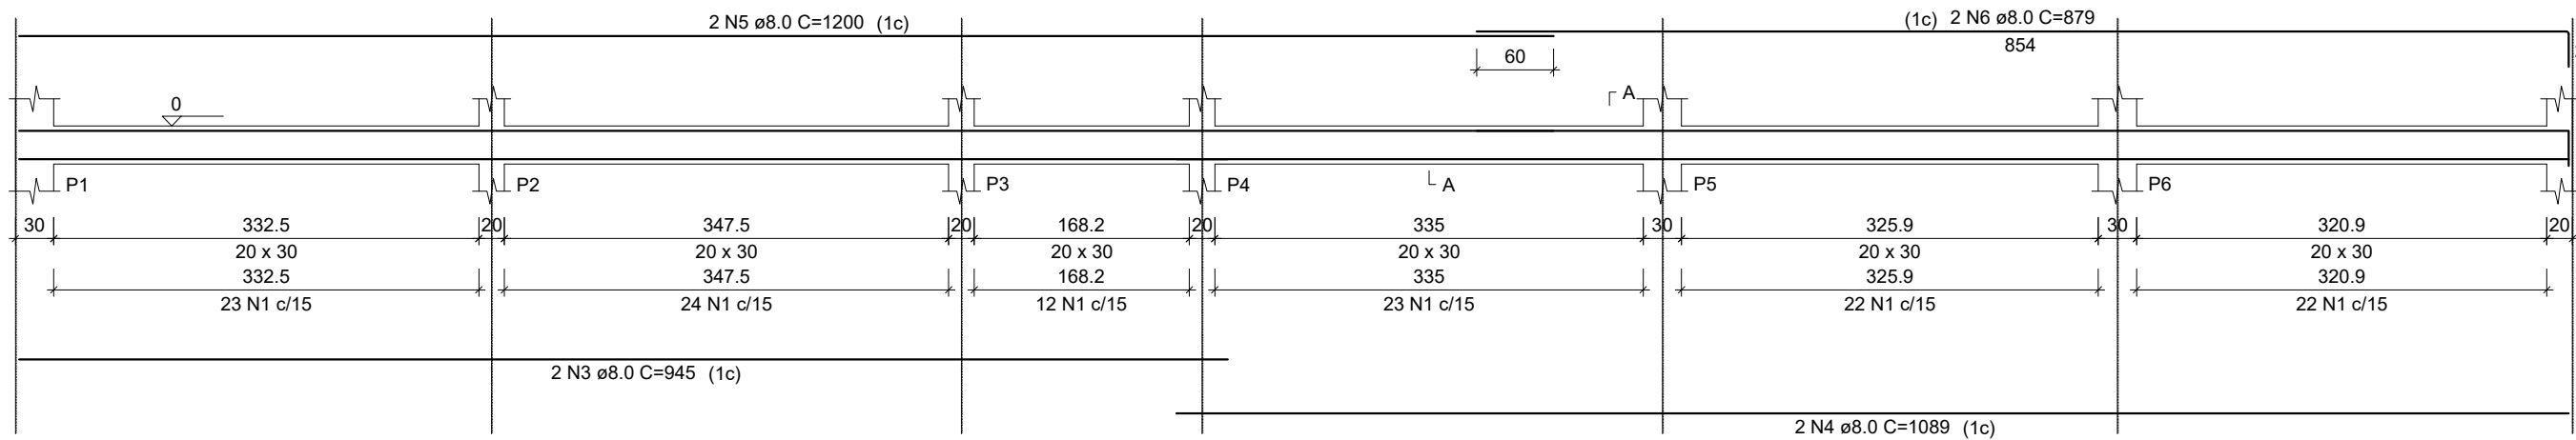


V4
ESC 1:50

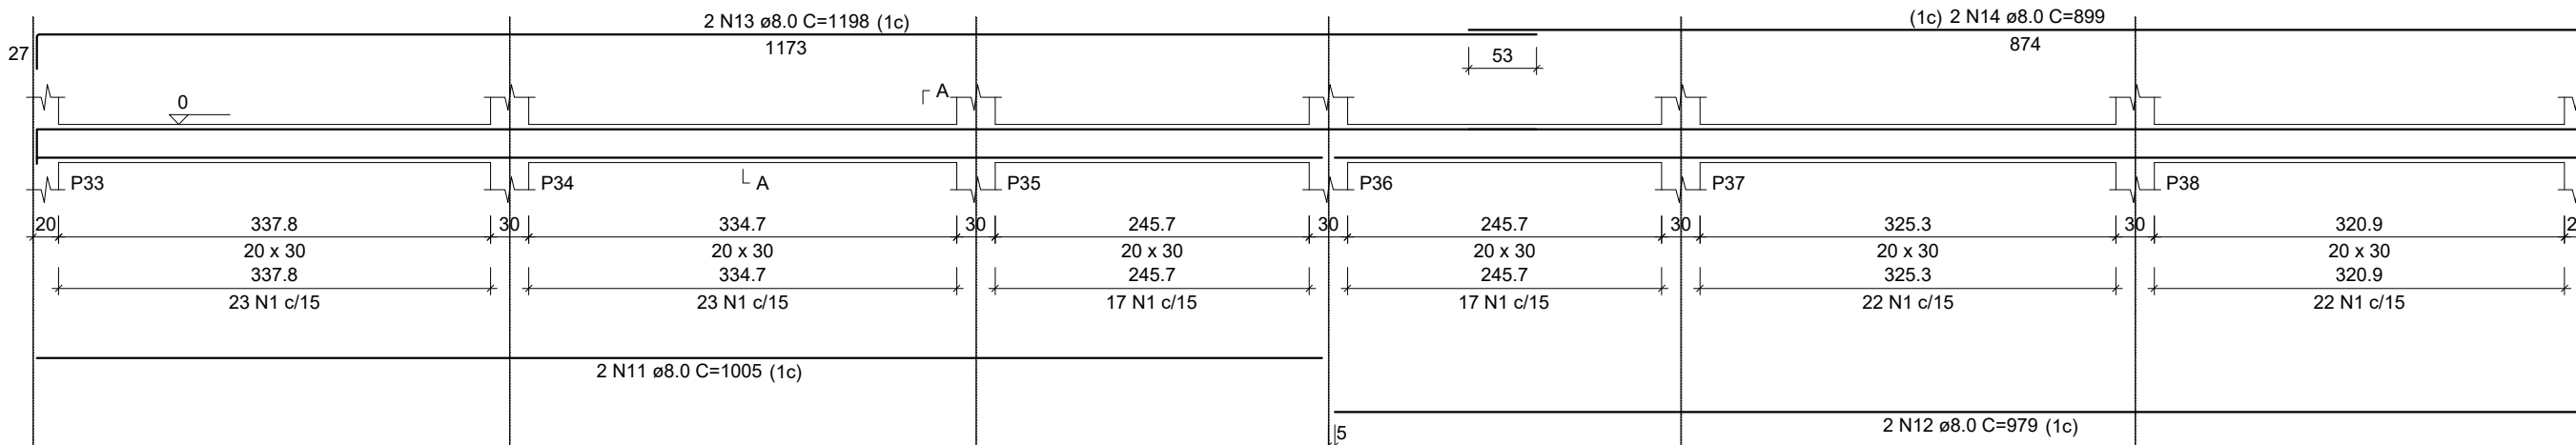


V6
ESC 1:50

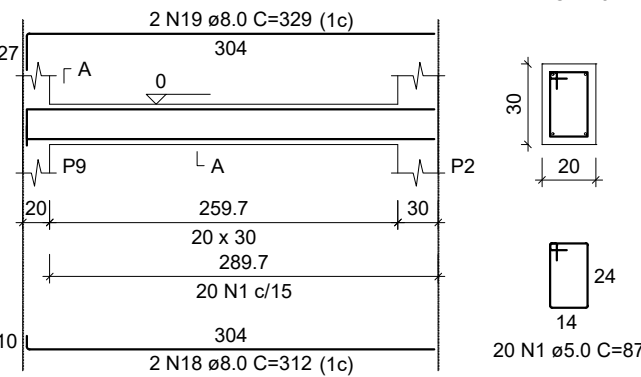


SEÇÃO A-A
ESC 1:25

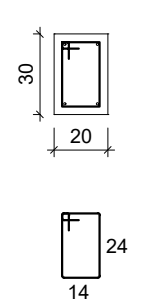


V7
ESC 1:50

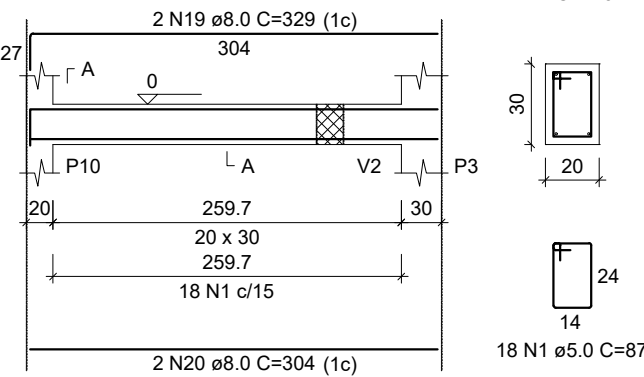


SEÇÃO A-A
ESC 1:25

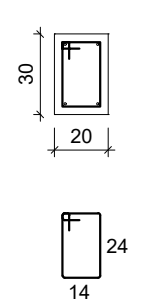


V8
ESC 1:50

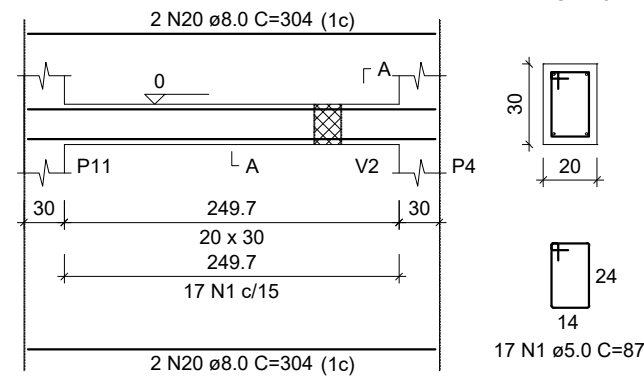


SEÇÃO A-A
ESC 1:25

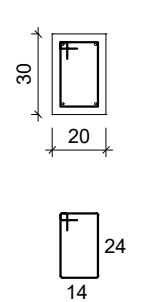

V9
ESC 1:50

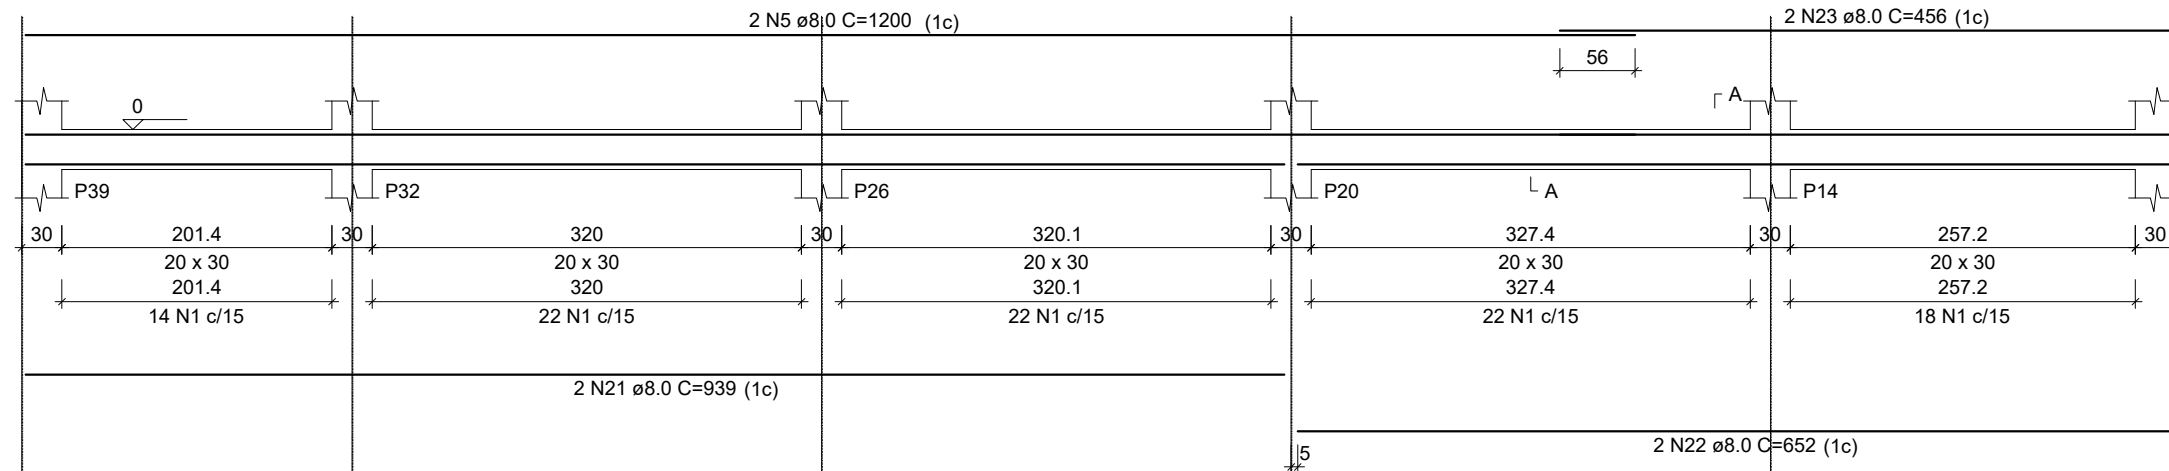


SEÇÃO A-A
ESC 1:25

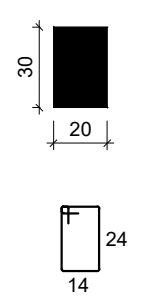


V2
ESC 1:50


SEÇÃO A-A
ESC 1:25

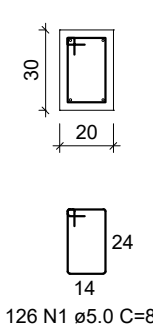


SEÇÃO A-A
ESC 1:25

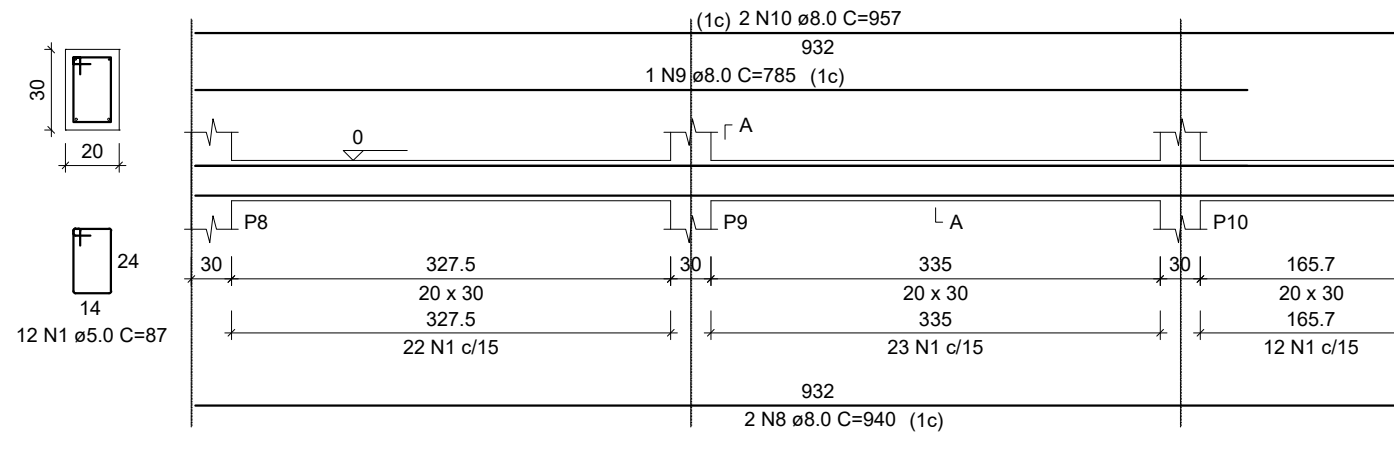


SEÇÃO A-A
ESC 1:25

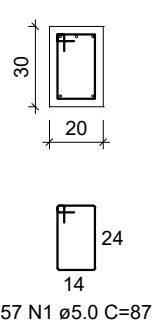


V5
ESC 1:50

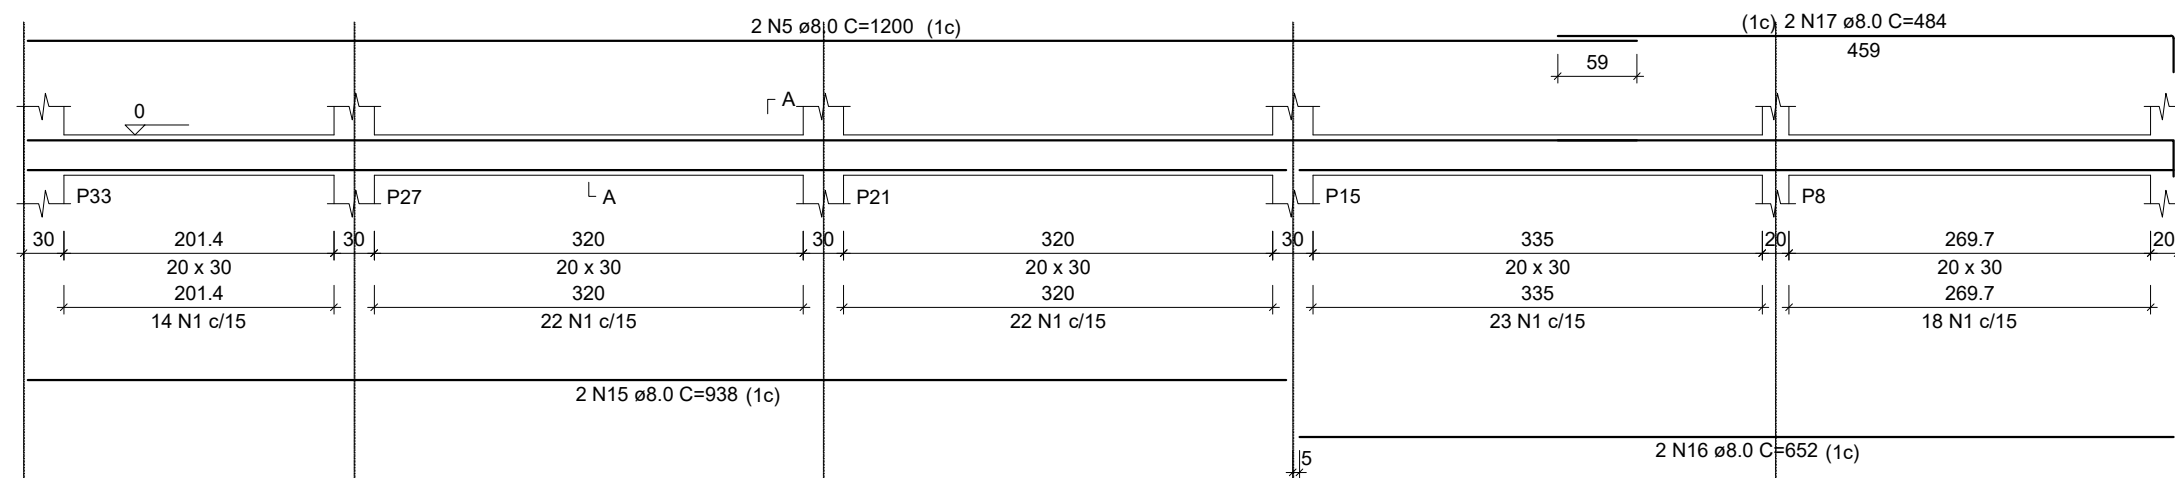


SEÇÃO A-A
ESC 1:25

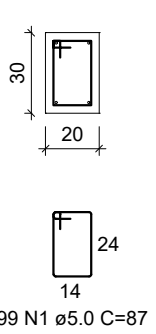


P1=P5=P6=P7=
=P8=P12=P13=P14=P15=
=P16=P17=P18=P19=P21=
=P22=P23=P24=P25=P26=
=P27=P28=P29=P30=P31=
=P32=P33=P34=P35=P36=
=P37=P38=P39

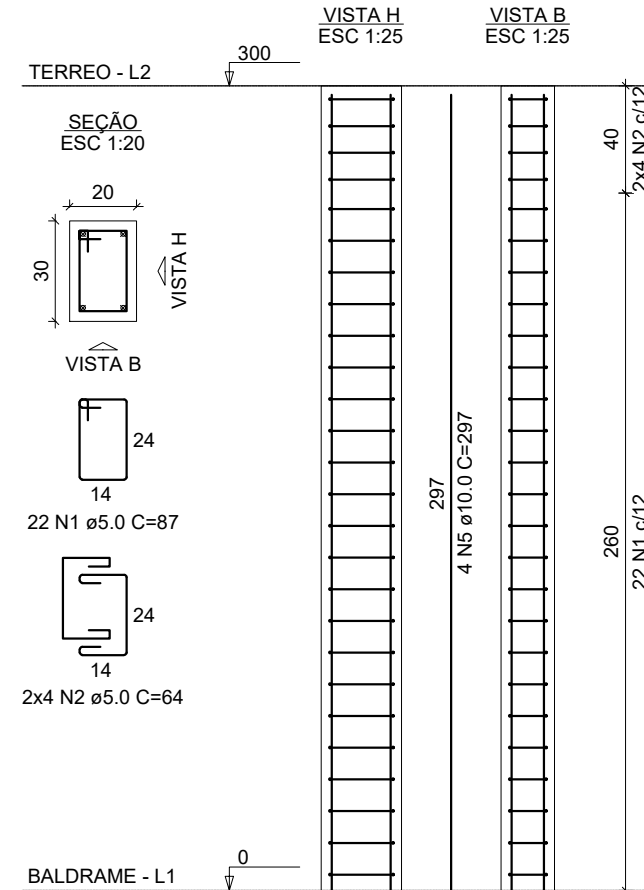


P2=P3=P9=P10

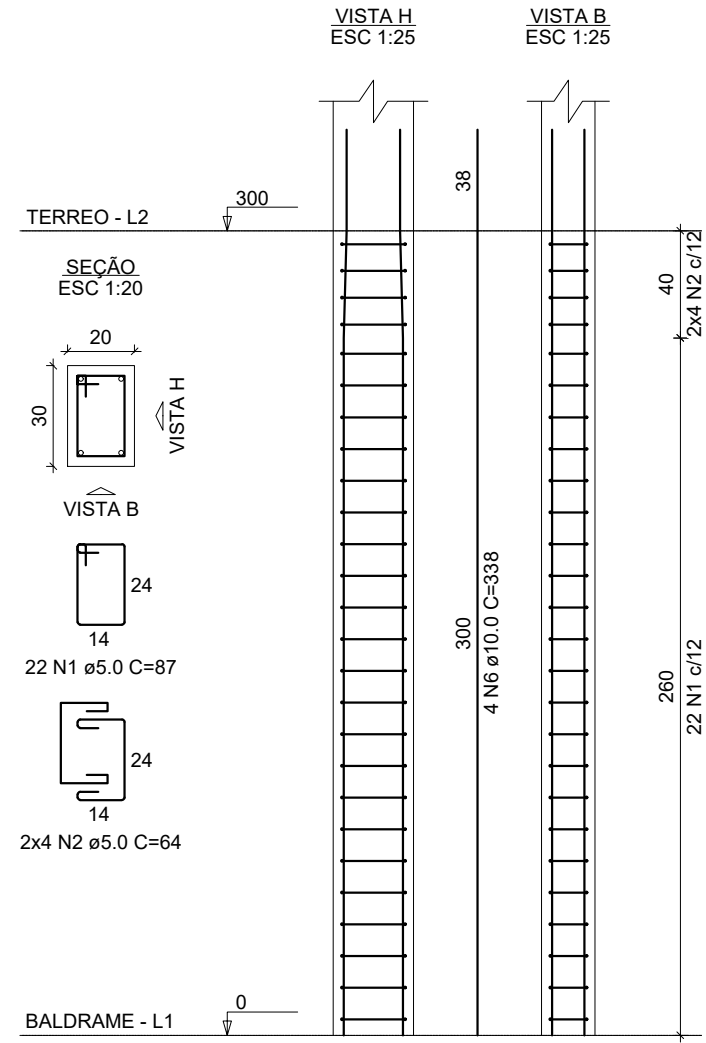


P20

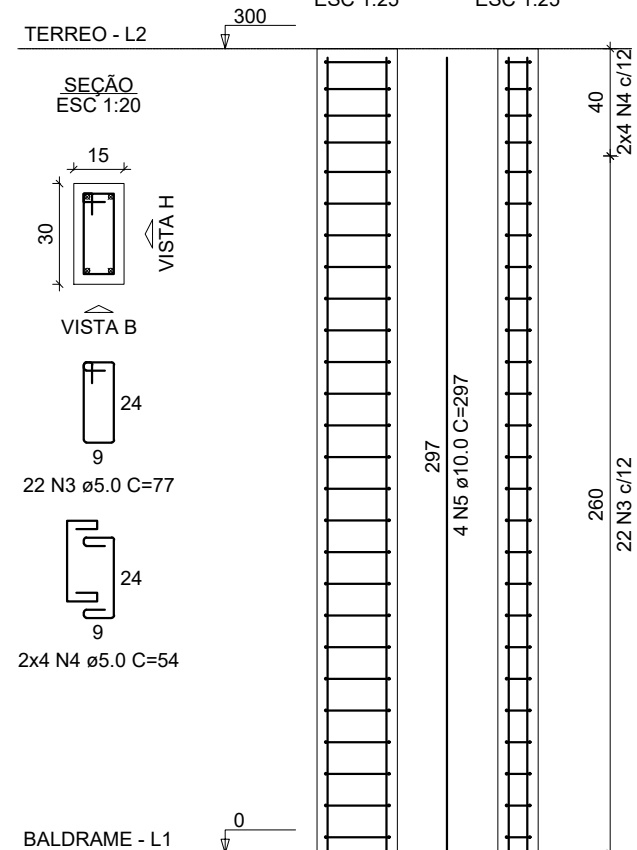

P2

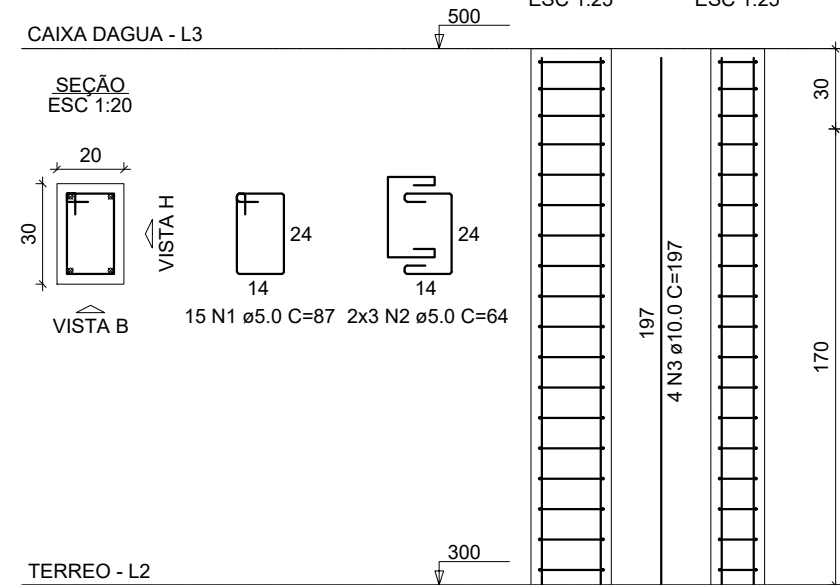

P3=P9=P10

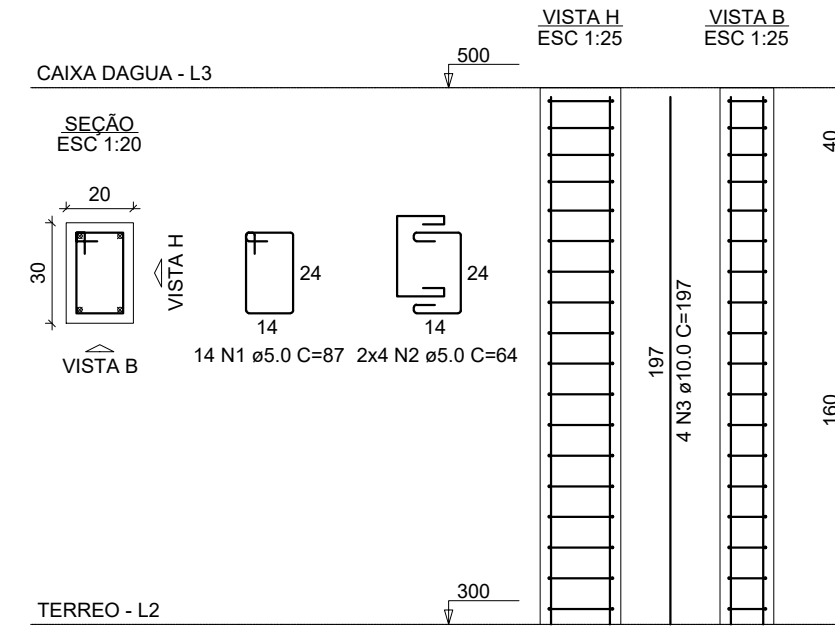

ESTADO DE MATO GROSSO
PREFEITURA MUNICIPAL DE BARRA DO GARÇAS
CNPJ 03.438.235/0001-20
Rua Carajás, 522 Centro - Barra do Garças MT - CEP 78.600-000



SECRETARIA MUNICIPAL DE
PLANEJAMENTO URBANO E OBRAS

Folha :
04/06

COORDENADAS:

Obra : CONSTRUÇÃO DEPÓSITO

APROVAÇÃO

Conteúdo : ESTRUTURAL-DETALHAMENTO ARMADURA VIGA BALDRAME E PILARES

Local : RUA PRIMEIRO DE MAIO N° 598 - CEP: 78600-008, BARRA DO GARÇAS - MT

Propriedade : Prefeitura Municipal Barra do Garças

Proprietário : Autor do projeto:

Responsável Técnico

Área Construída:

Dimensões:

Escala: 1/200

Arquivo : CAD

Data : SETEMBRO/2021

Folha : A1