


CORTE A-A





CORTE B-B

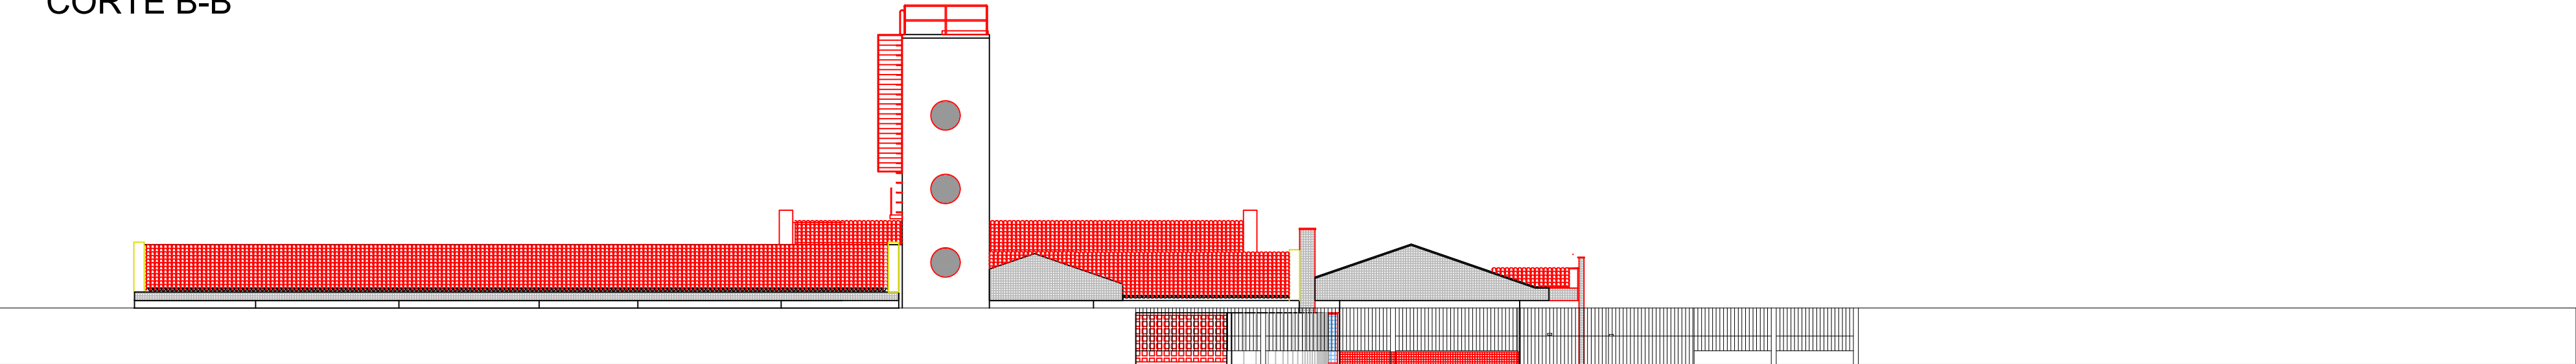

FACHADA

TABELA DE ESQUADRIAS							
TIPO	TIPO	LARGURA	ALTURA	PARAPEITO	MATERIAL	QTD	ÁREA (m2)
J1	janela fixa	4,20	90	1,20	vidro	02	3,78
J2	janela de correr 4 folhas	2,00	90	1,20	vidro	04	1,80
J3	janela de correr 4 folhas	2,10	1,20	90	vidro	04	2,52
PJ1	porta-janela 4 folhas	2,40	2,10	-	vidro	04	5,04

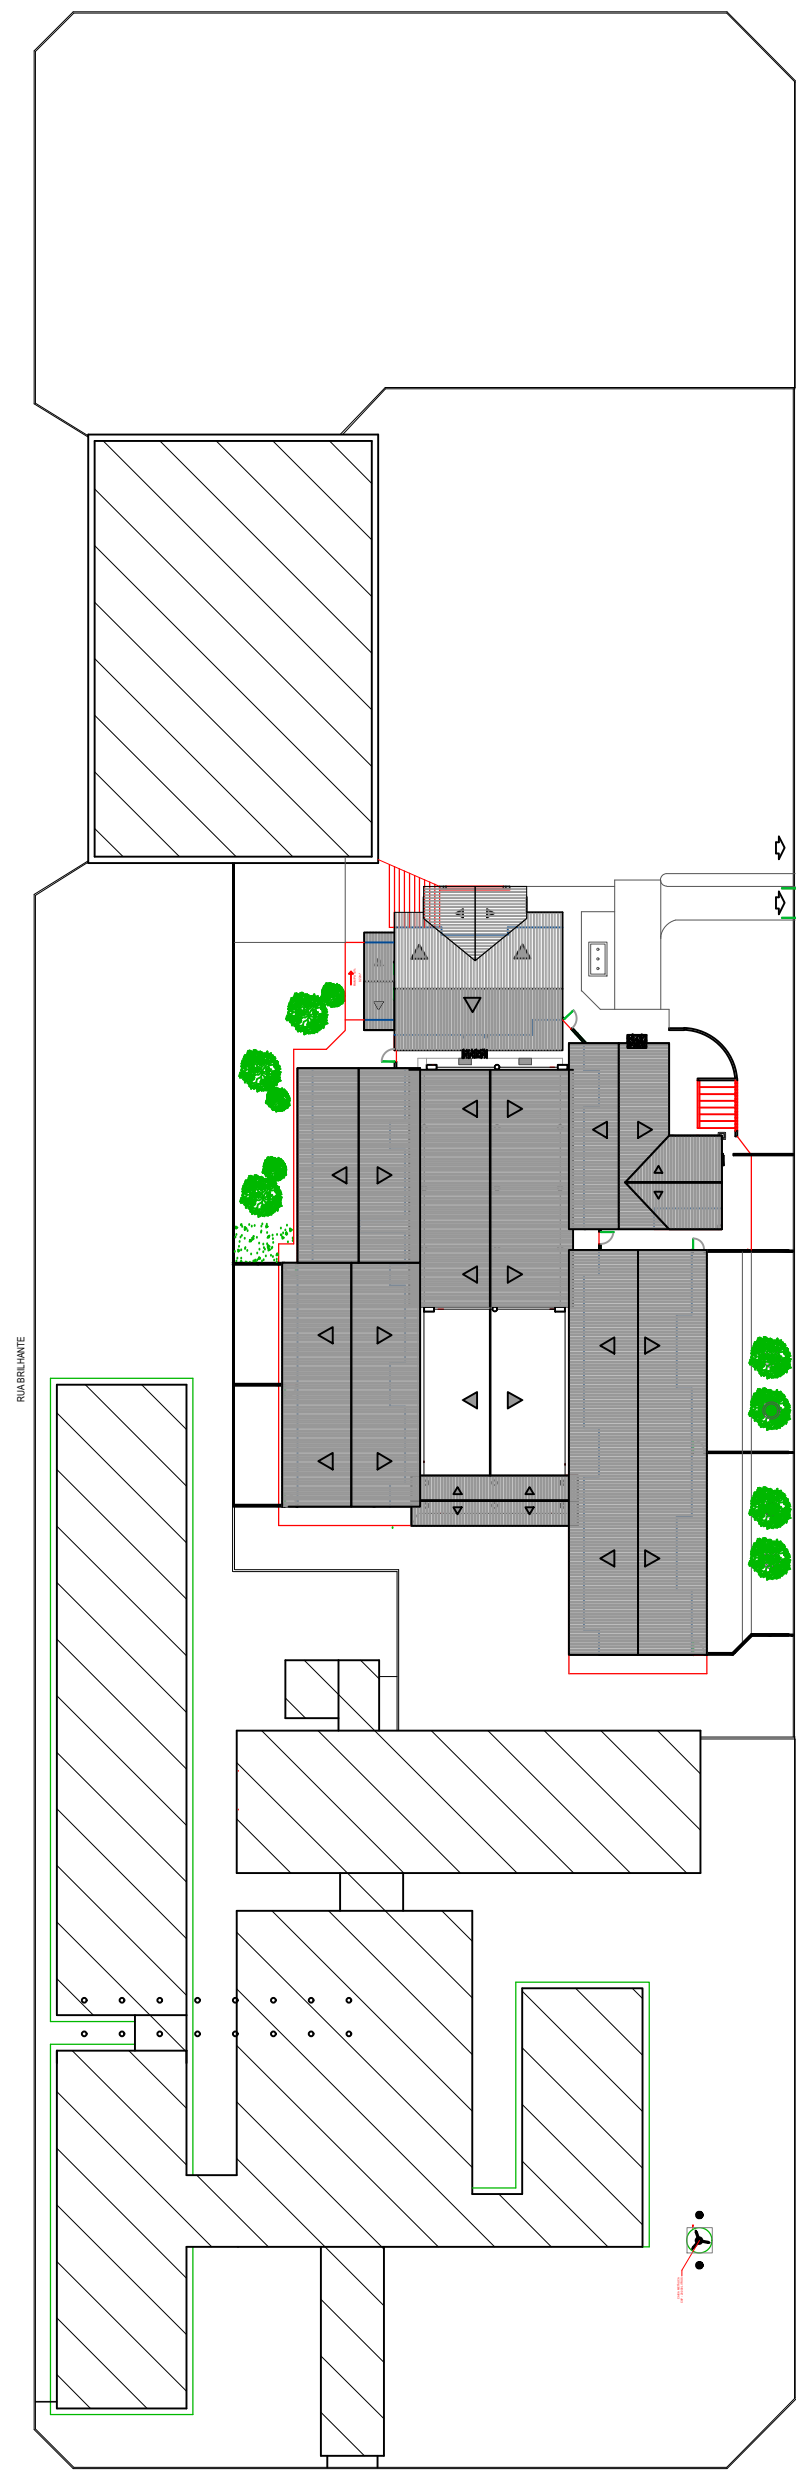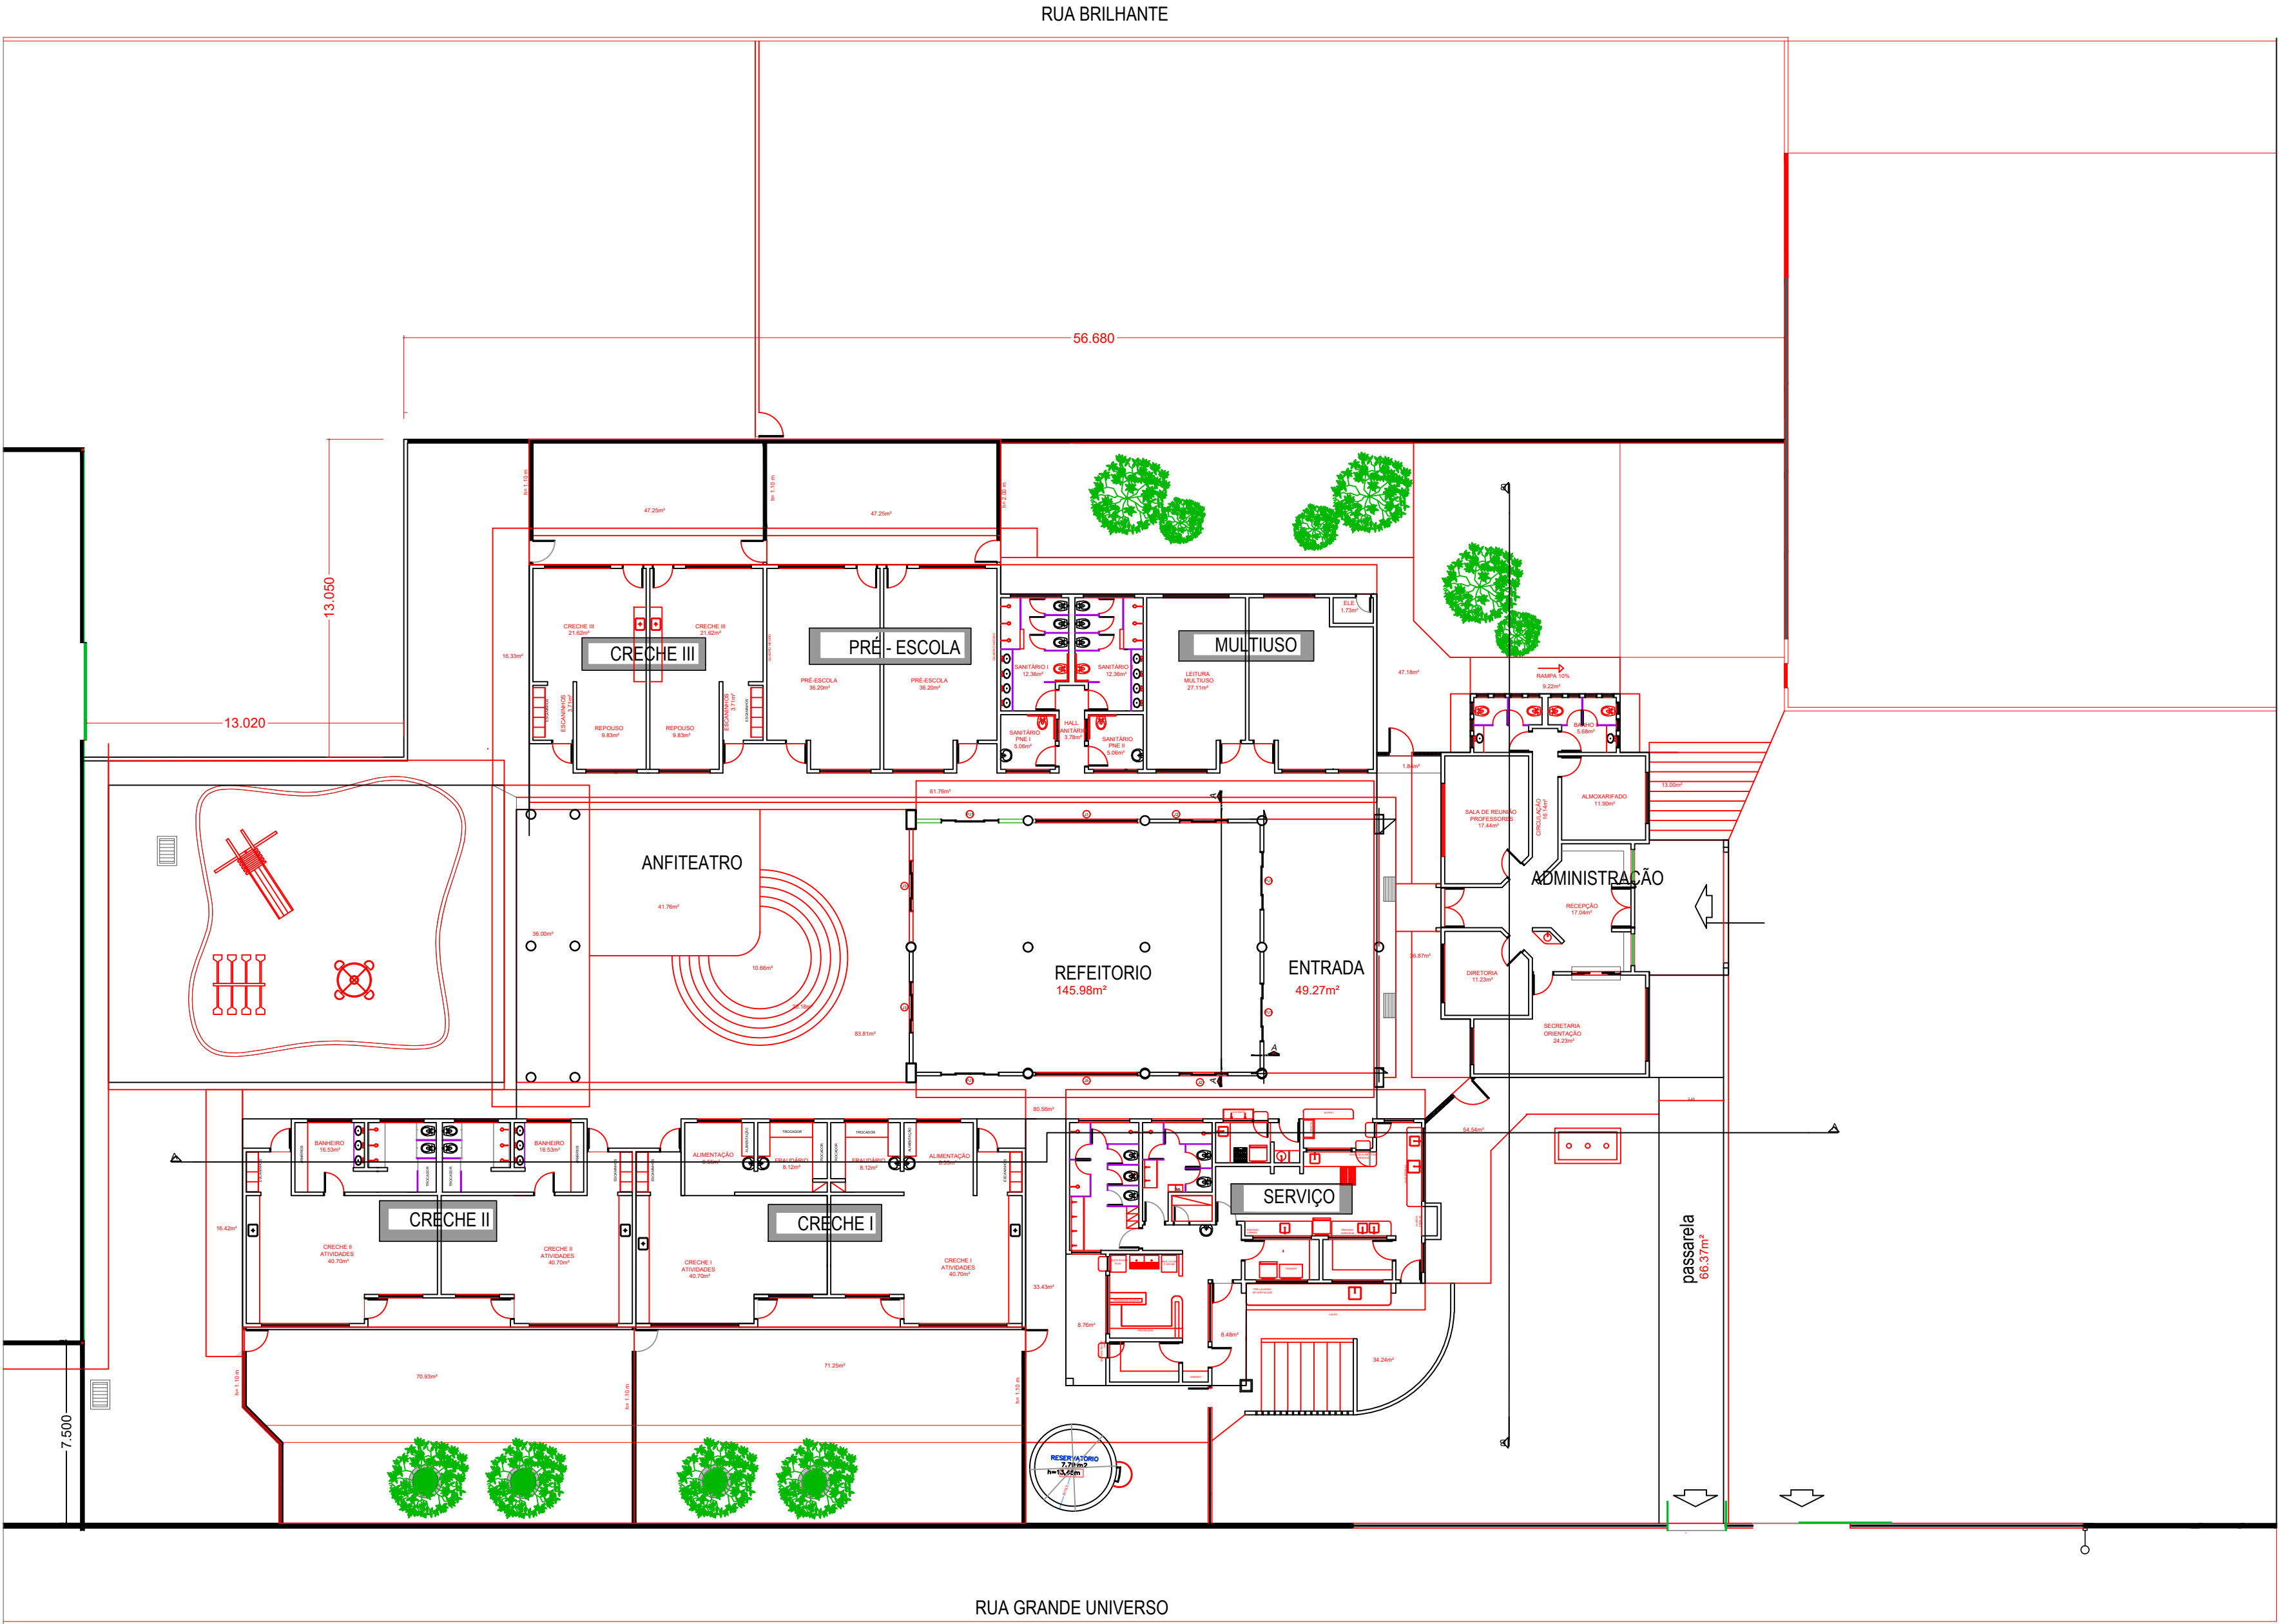

PLANTA DE COBERTURA E LOCAÇÃO

		SECRETARIA MUNICIPAL DE PLANEJAMENTO URBANO E OBRAS		Folha : 01/01
Obras : REFORMA MAURENICE- BARRA DO GARÇAS - MT		COORDENADAS: 15°53'8.22"S 52°13' 33.62"O		
Conteúdo : PROJETO ARQUITETÔNICO		APROVAÇÃO		
Local : R. GRANDE UNIVERSO, NOVA BARRA, BARRA DO GARÇAS - MT				
Propriedade : Prefeitura Municipal Barra do Garças				
Autor do projeto:				
Thiago Marcelo Silva Barbosa CREA RNP: 1417168692 Responsável Técnico				
Área Construída:	Dimensões:	Escala : INDICADA		
Arquivo : CAD	Data : JANEIRO/2023	Projetista : Thiago Barbosa		