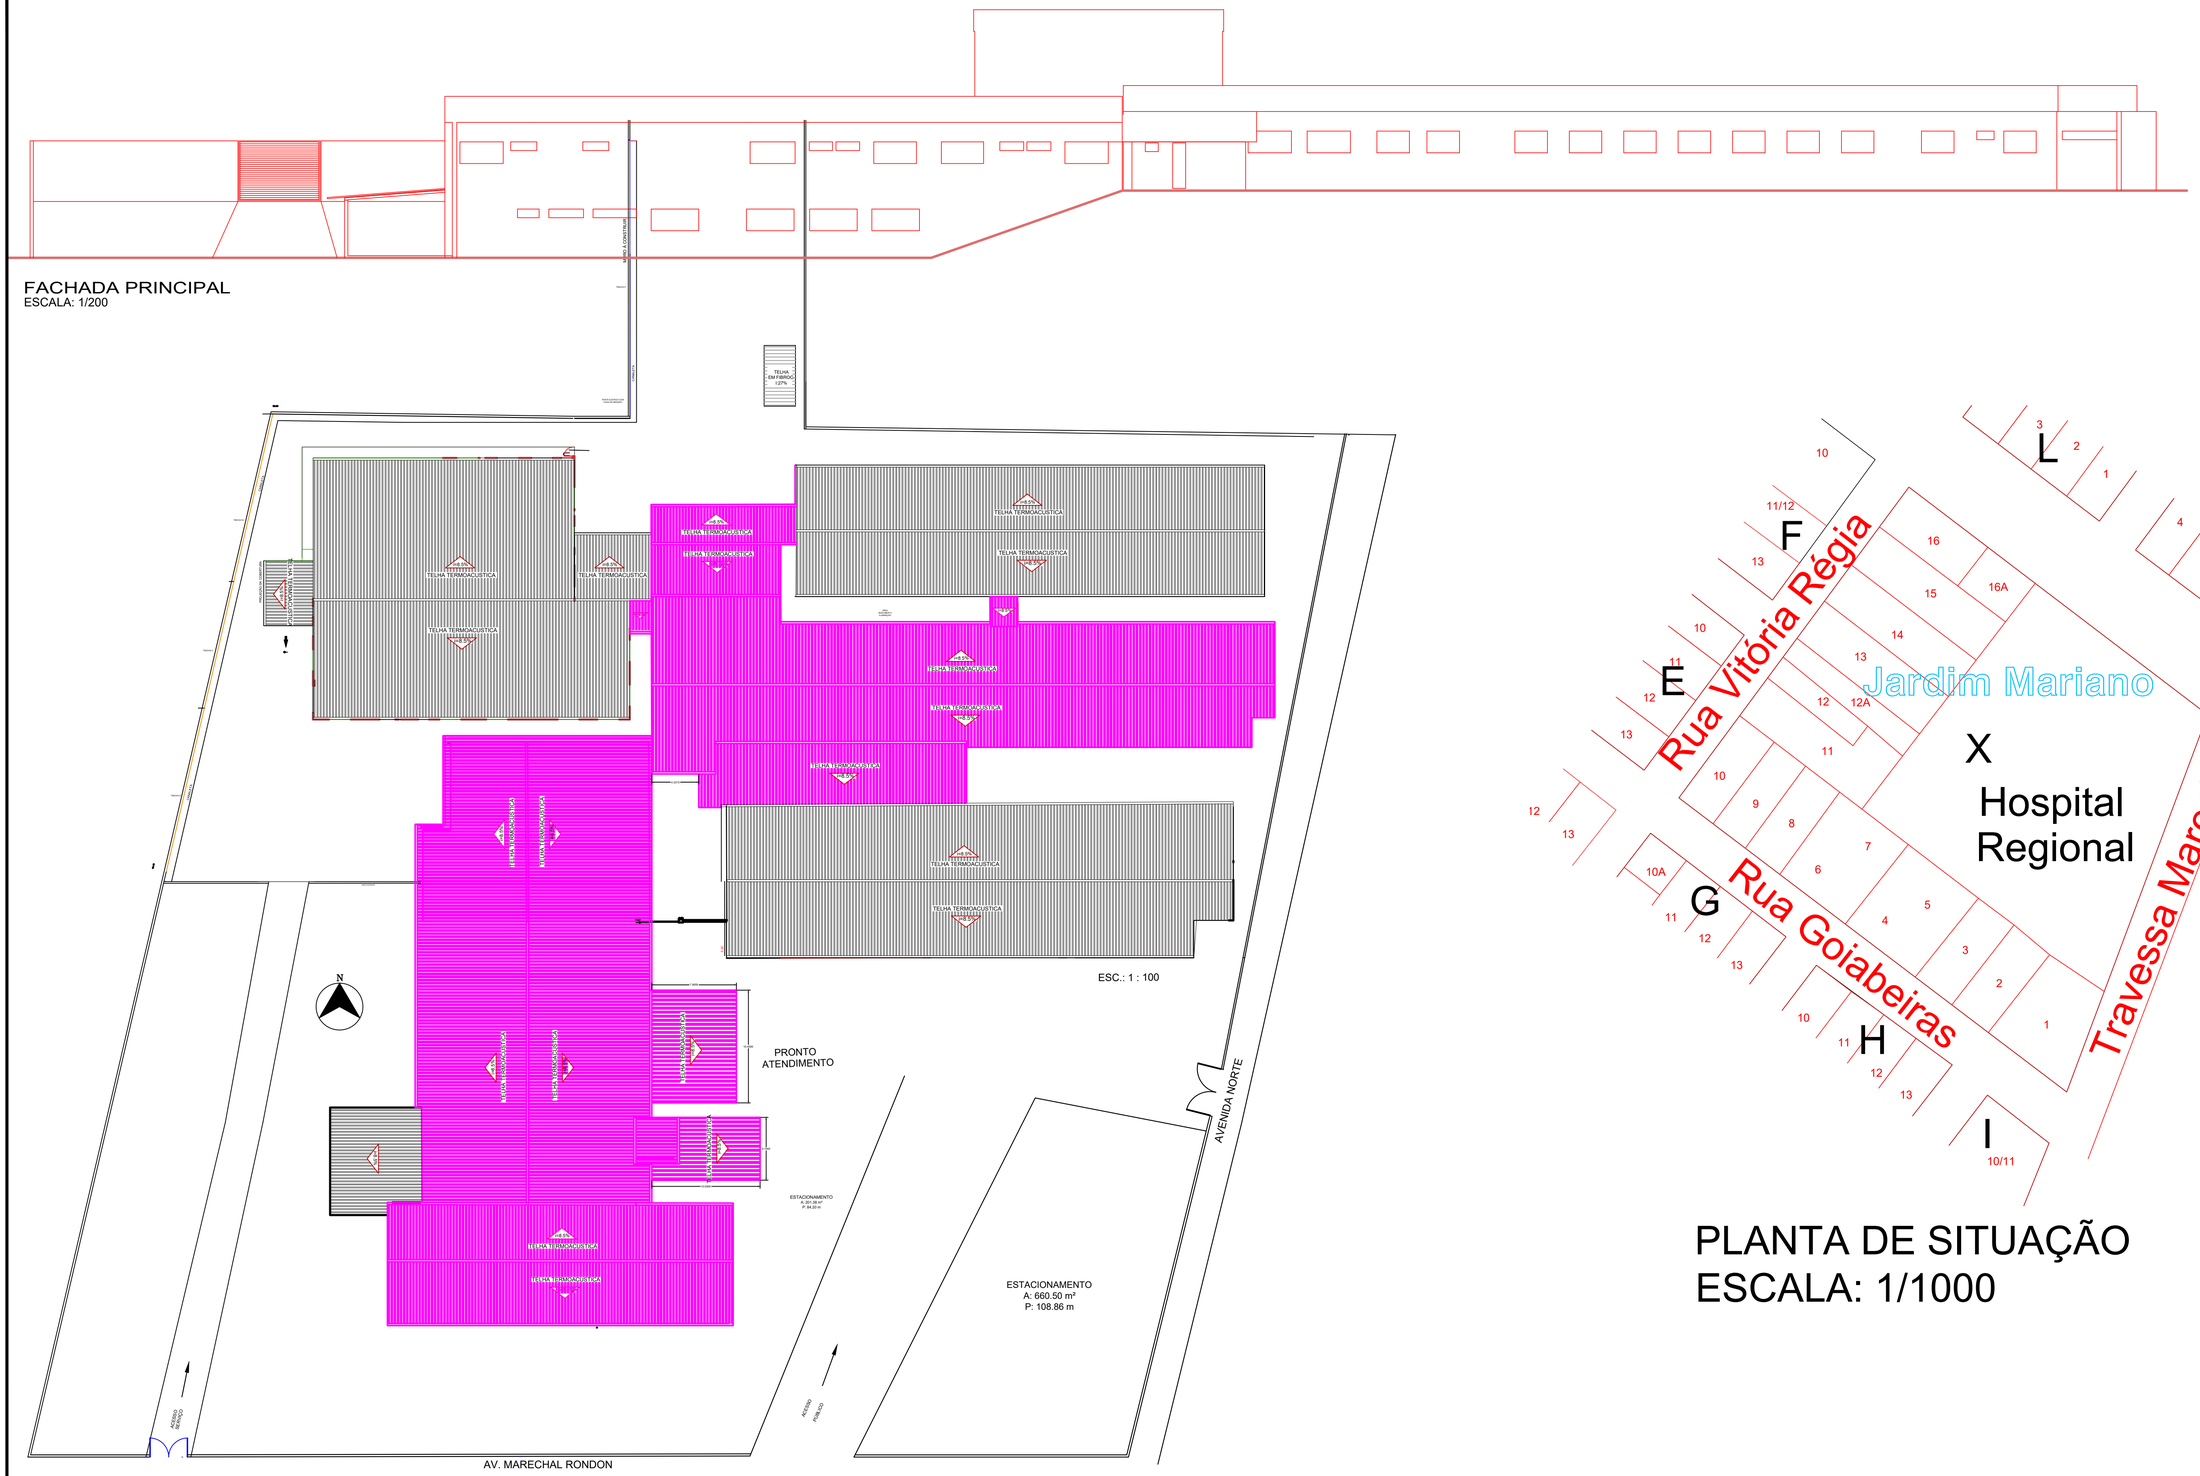

FACHADA PRINCIPAL
ESCALA: 1/200

PLANTA DE COBERTURA - HOSPITAL DE BARRA DO GARÇAS
Escala: 1/200

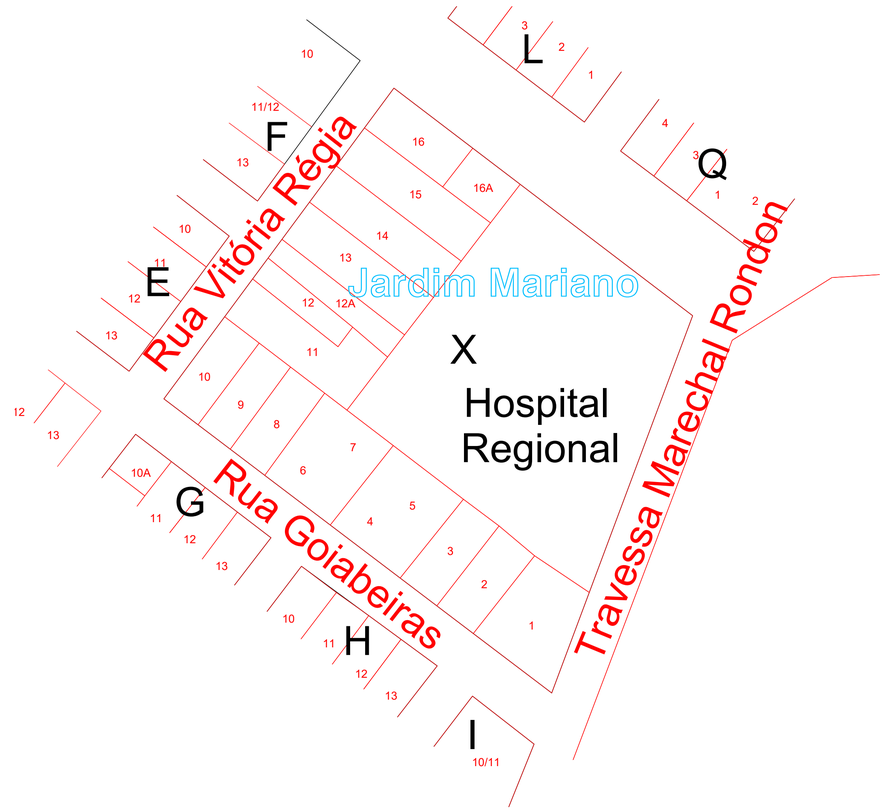

PLANTA DE SITUAÇÃO
ESCALA: 1/1000

ESTADO DE MATO GROSSO
PREFEITURA MUNICIPAL DE BARRA DO GARÇAS
CNPJ 15.030.000/0001-50
Rua Cerqueira, 165 Centro - Barra do Garças MT - CEP 78.600-000

COORDENADAS: 15°53'01"S 052°14'51"W

L.F.Pereira Engenharia
CNPJ 24.686.425/0001-64
Rua Cascavella, nº 767 S. - Bairro: Jardim Primavera, CEP: 78573-000 - Barra MT - (66) 99643-8938

APROVAÇÃO

Obra: REFORMA E AMPLIAÇÃO DO PRONTO SOCORRO E HOSPITAL MUNICIPAL MILTON PESSOA MORBECK

Conteúdo: PROJETO ARQUITETÔNICO - PLANTA DE COBERTURA E SITUAÇÃO

Local: HOSPITAL MUNICIPAL DE BARRA DO GARÇAS, JARDIM AMAZÔNIA 1 BARRA DO GARÇAS - MT

Propriedade: Prefeitura Municipal Barra do Garças

Autor do projeto: LUIZ FERNANDO PEREIRA:25375820 — ENGENHEIRO CIVIL — Luiz Fernando Pereira — CREA: 170.633.6086 RN

Responsável Técnico: ENGENHEIRO CIVIL

Folha: A0 | Dimensões: | Escala: INDICADAS

Arquivo: CAD | Data: Janeiro/2023 | Folha: 04/04