



Detalhe S13  
escala 1:25

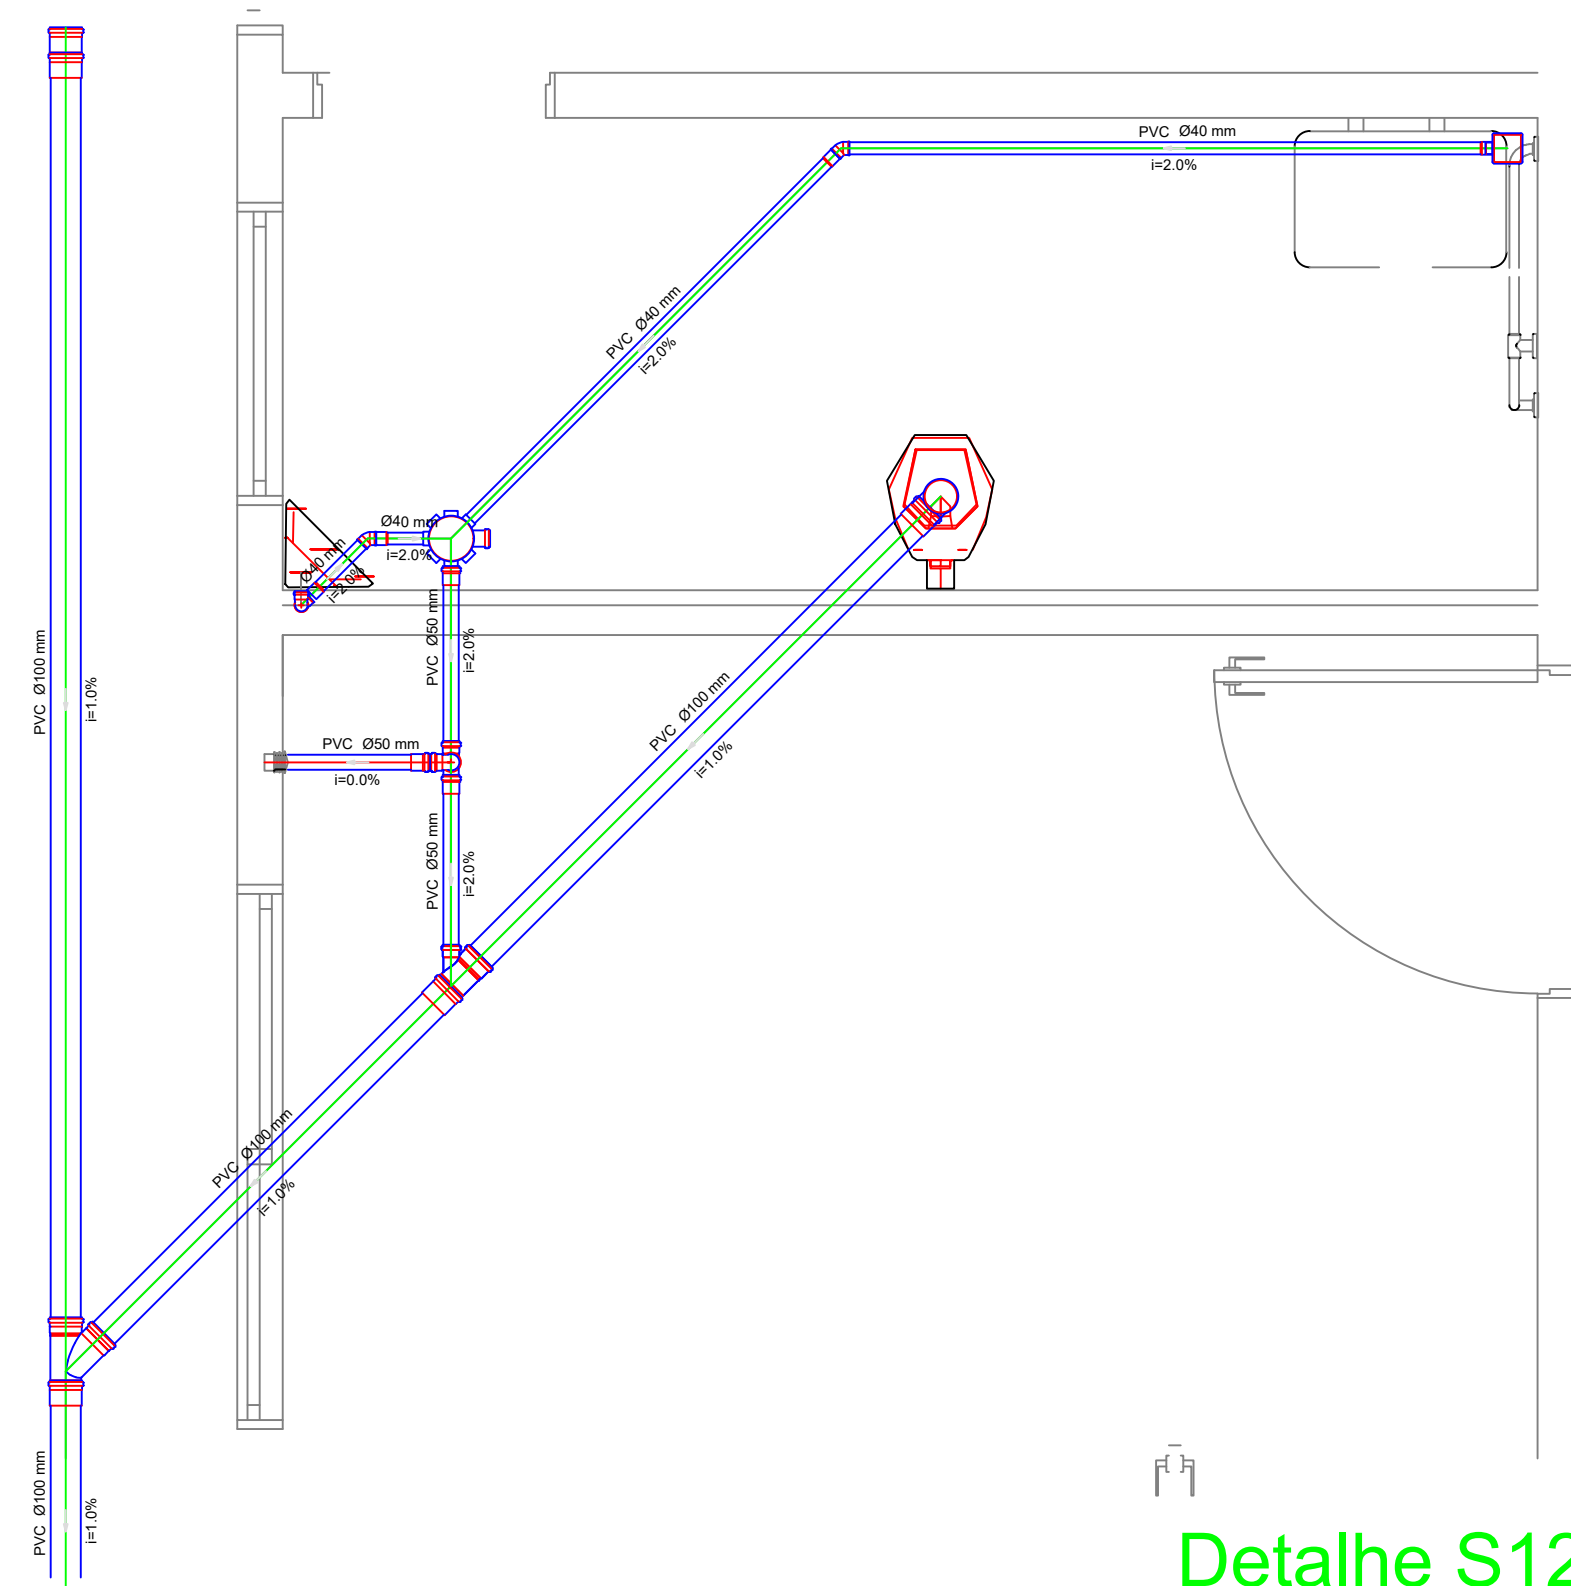


Detalhe S12  
escala 1:25

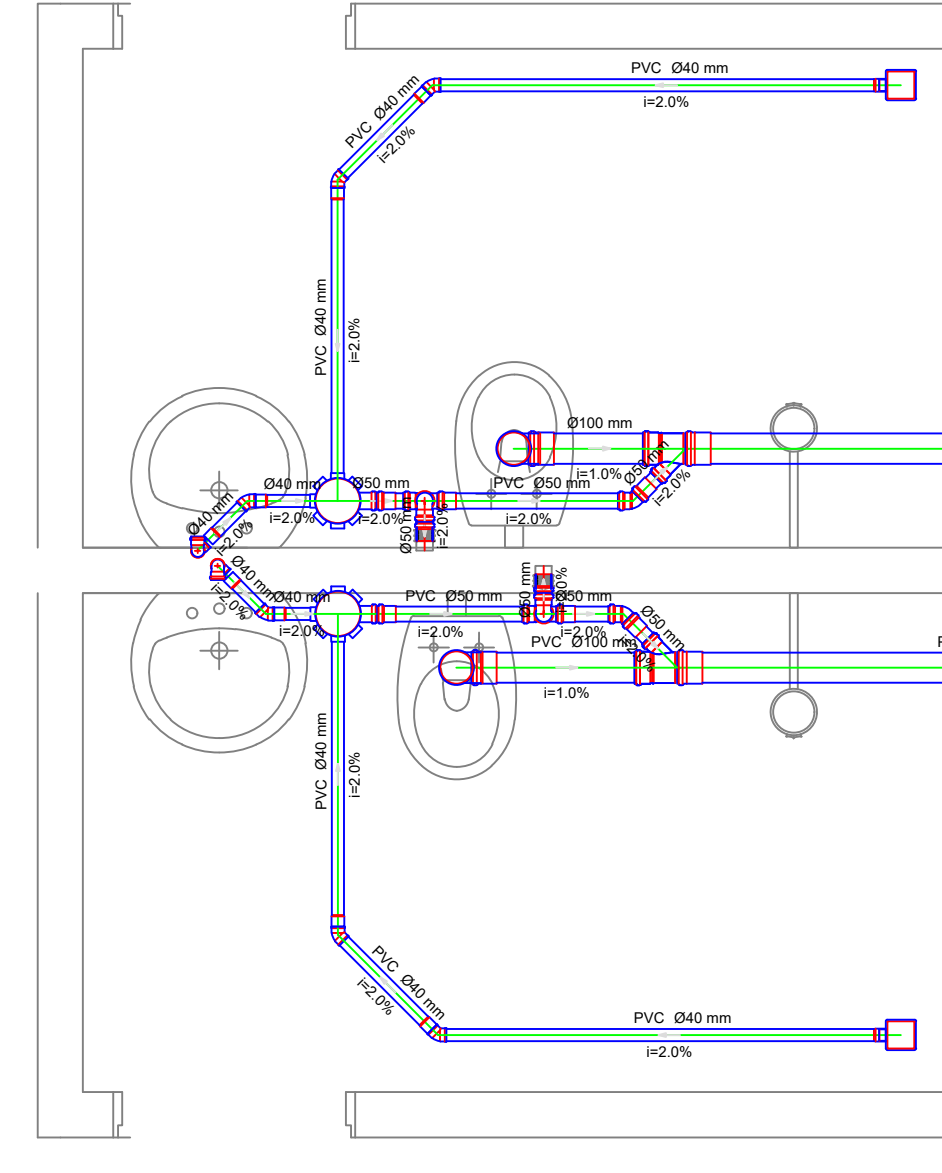


Detalhe S24  
escala 1:25


Detalhe S1  
escala 1:25

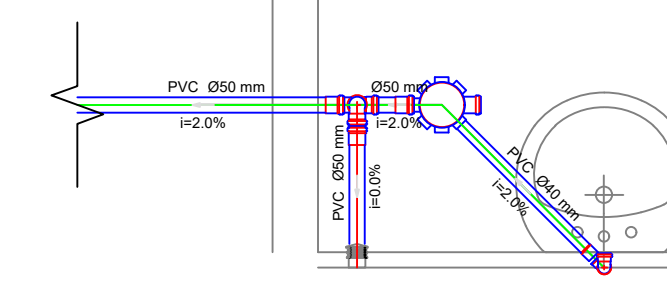


Detalhe S16  
escala 1:25

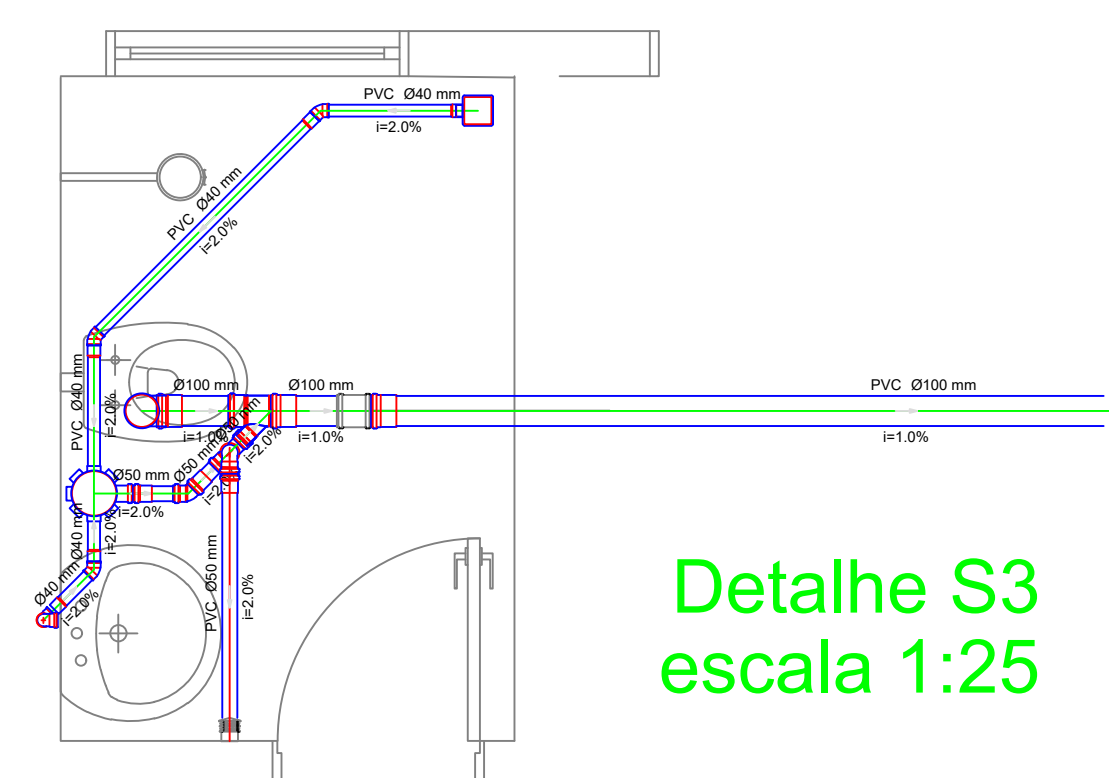


Detalhe S3  
escala 1:25

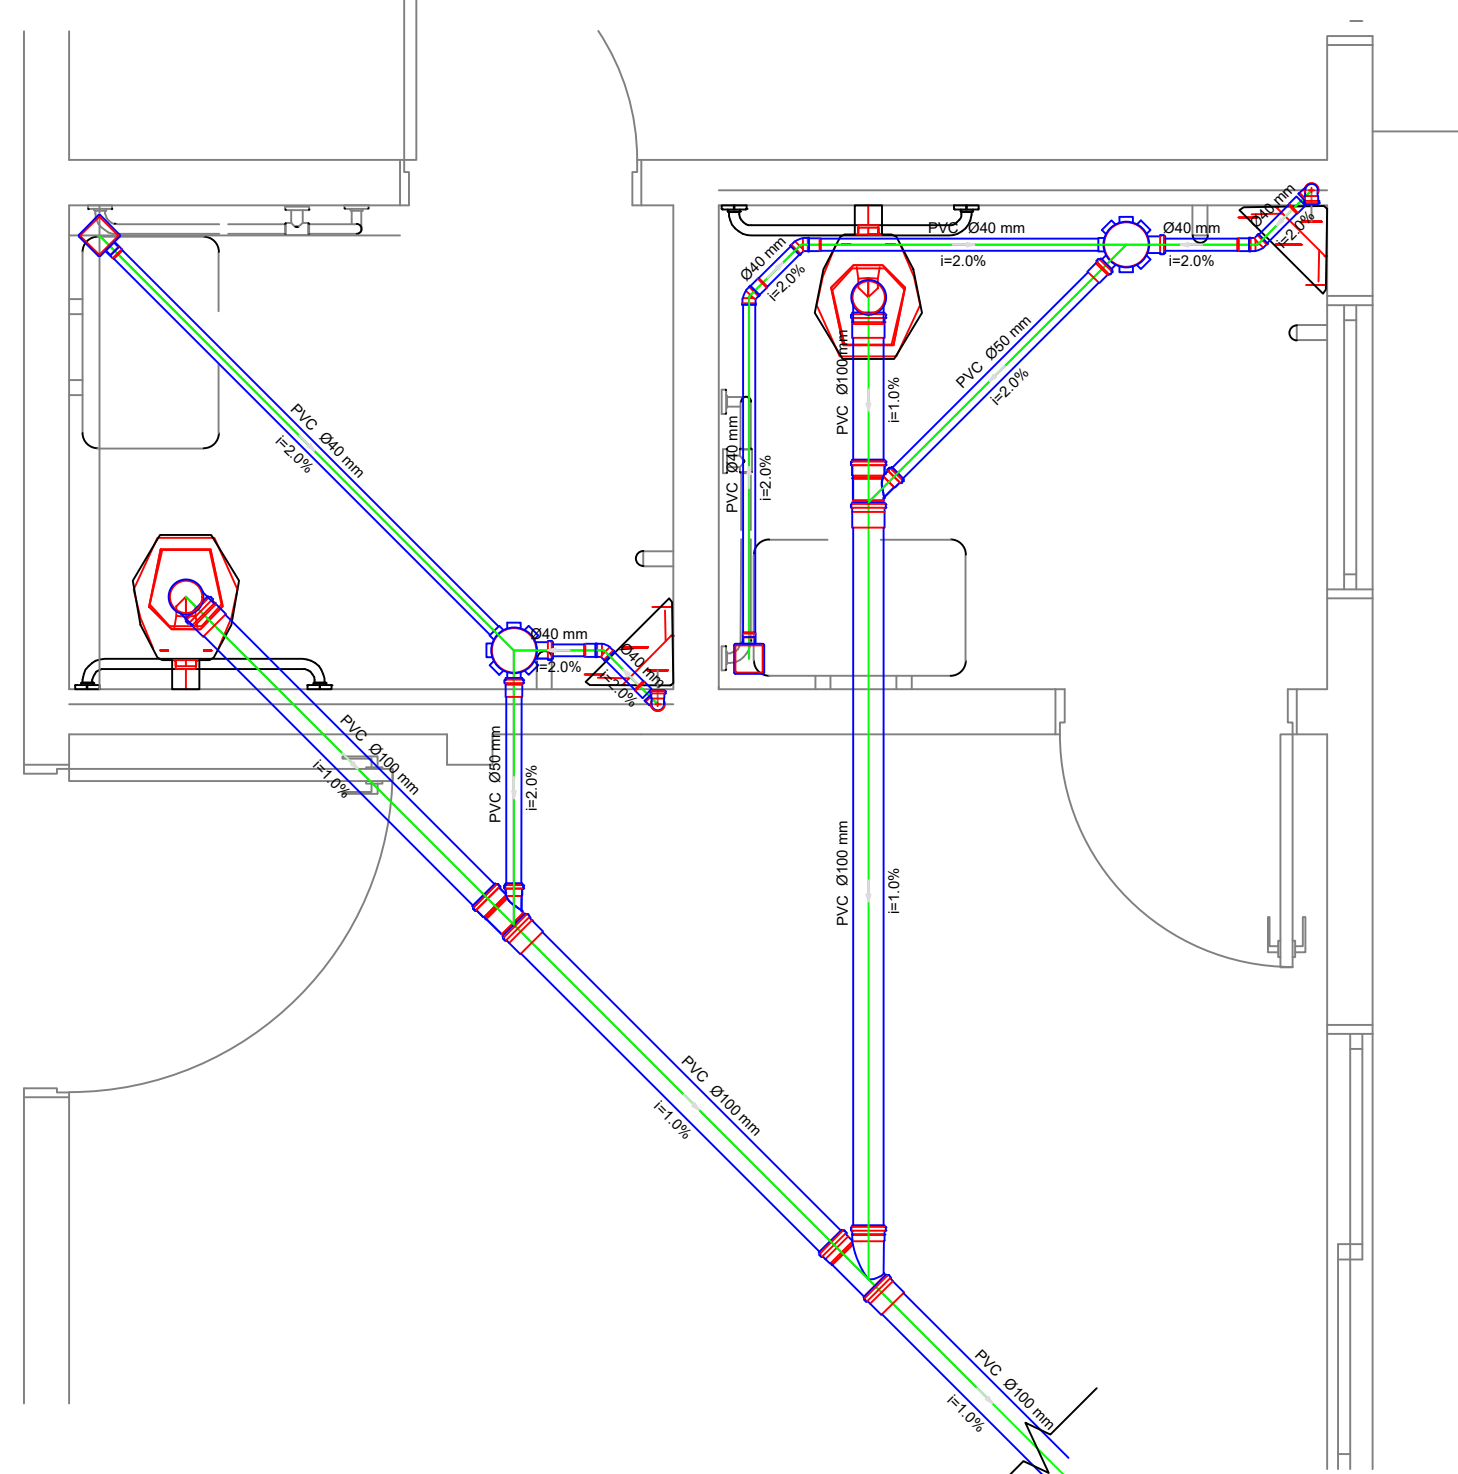


Detalhe S8  
escala 1:25

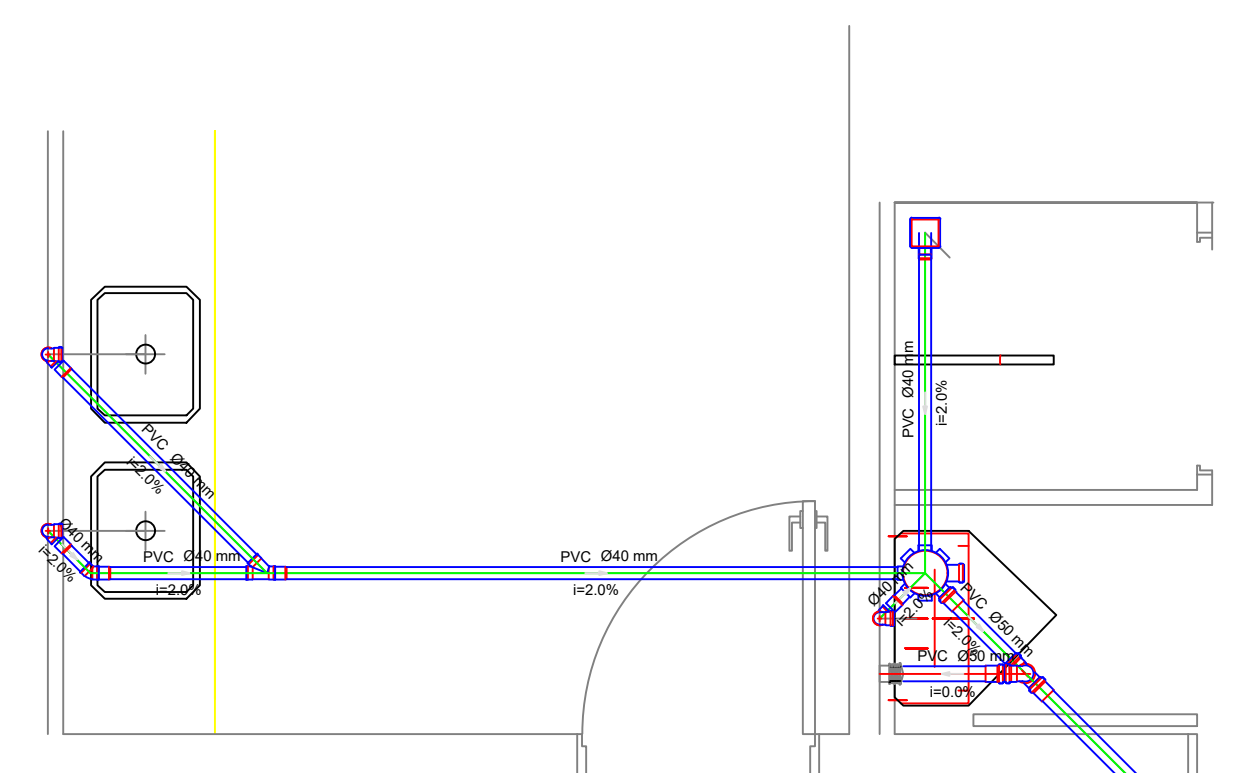


Detalhe S10  
escala 1:25

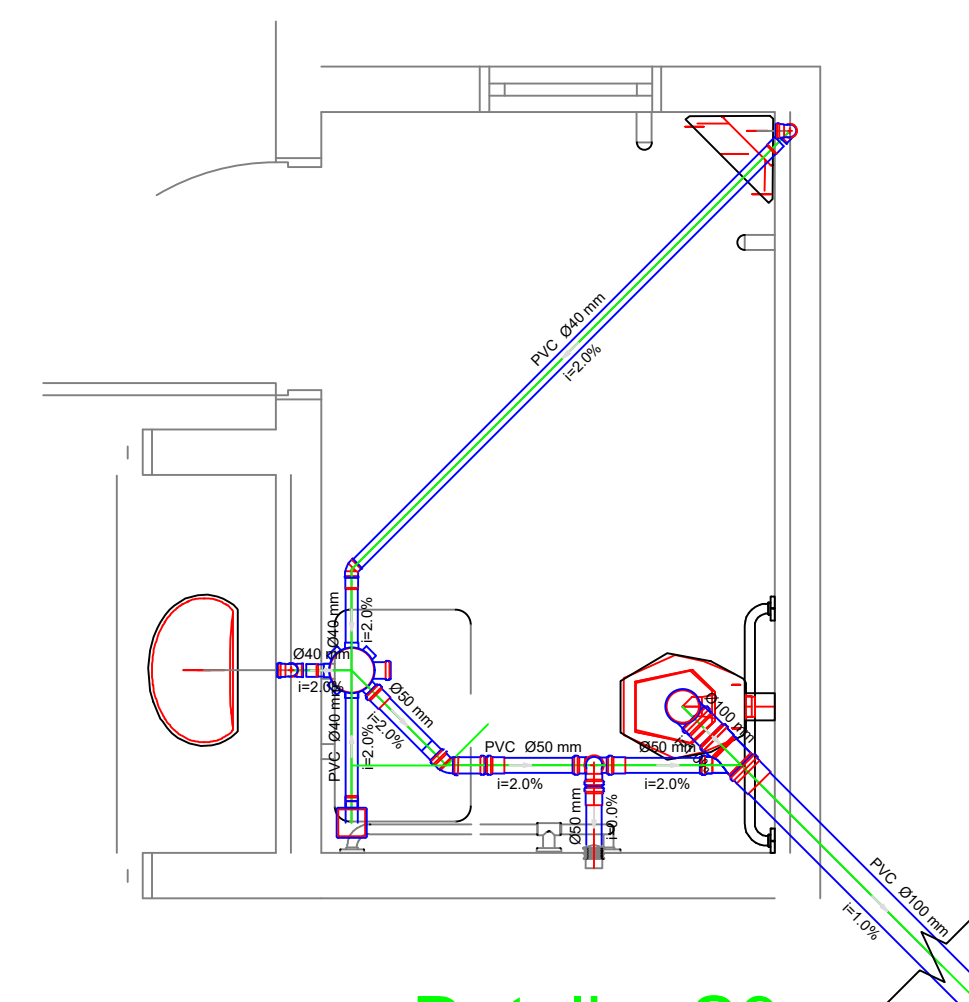


Detalhe S9  
escala 1:25

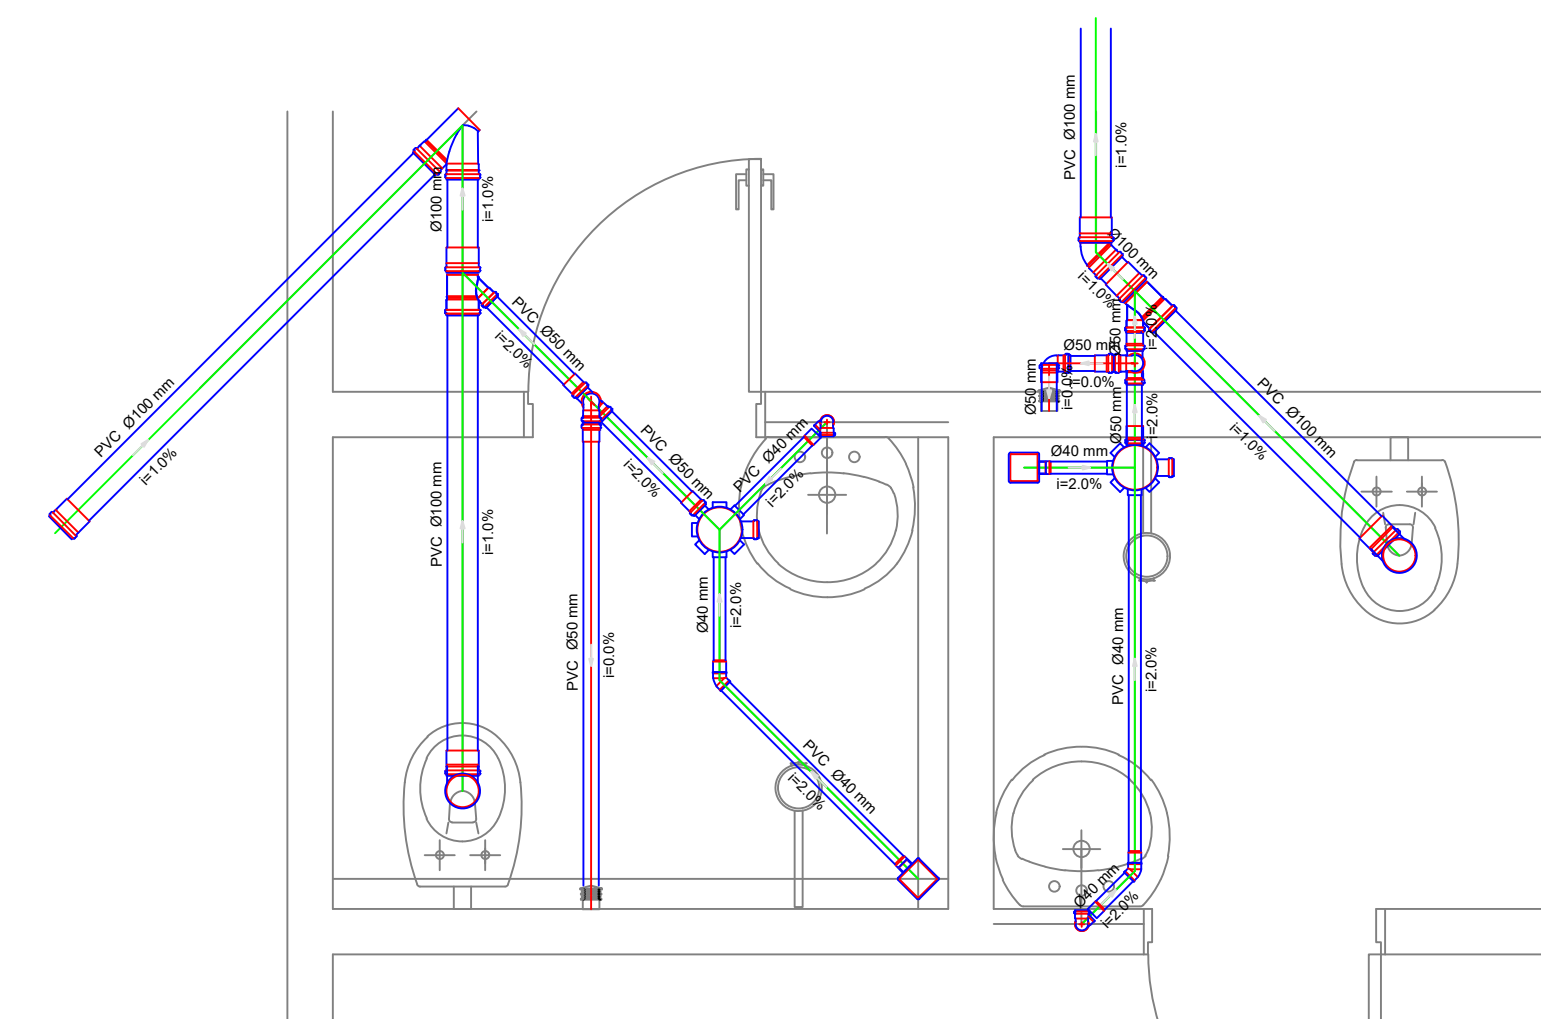


Detalhe S5  
escala 1:25

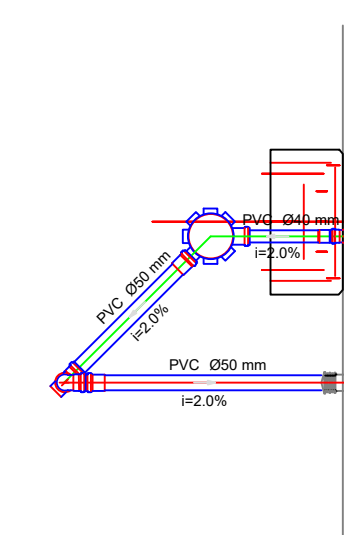


Detalhe S22  
escala 1:25

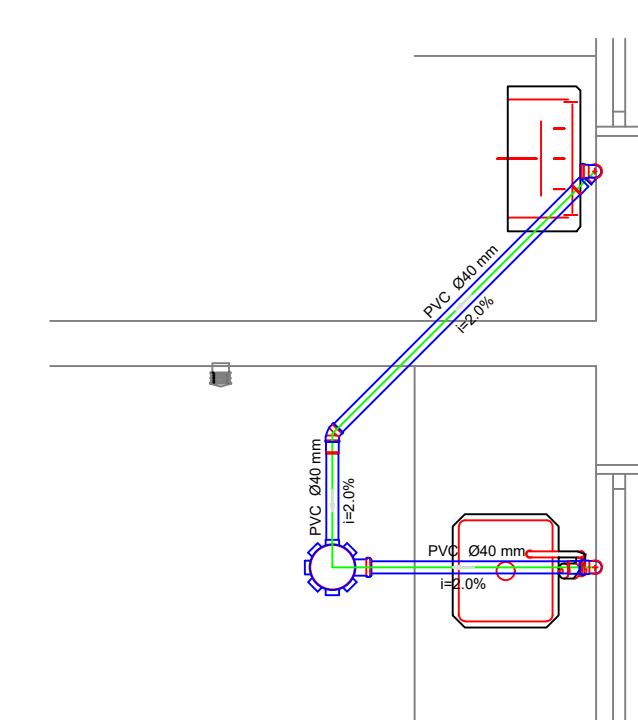

Detalhe S20  
escala 1:25

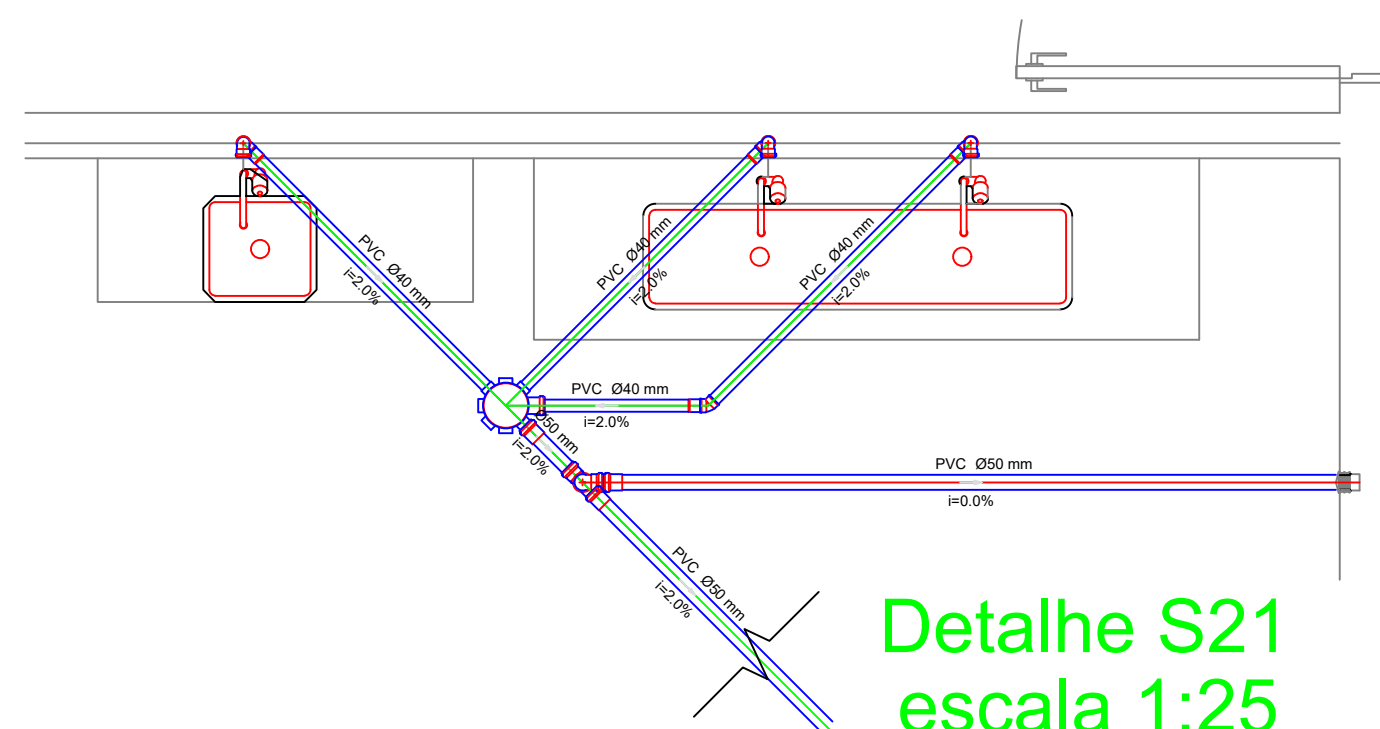

Detalhe S21  
escala 1:25

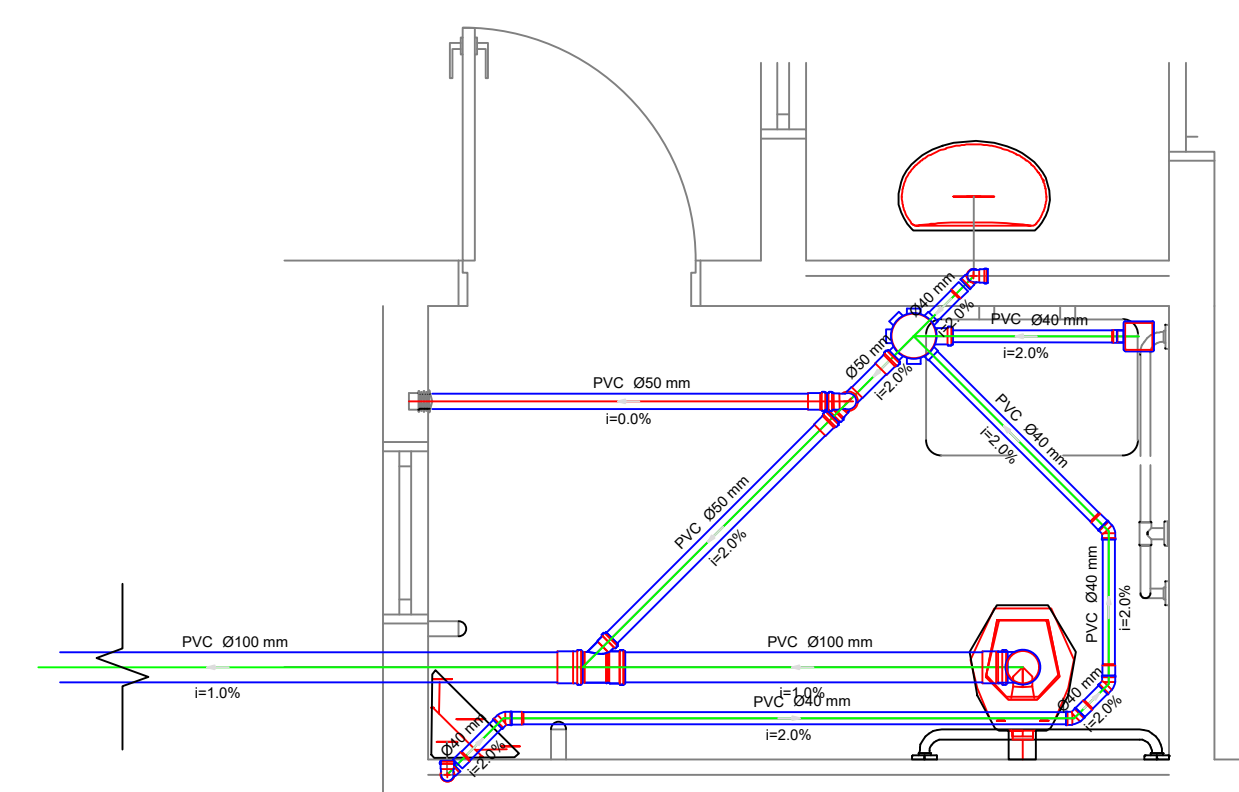

Detalhe S15  
escala 1:25

		<p><b>ESTADO DE MATO GROSSO</b> <b>PREFEITURA MUNICIPAL DE BARRA DO GARÇAS</b> CNPJ 03.439.239/0001-50 Rua Carajás, 522 centro - Barra do Garças MT - CEP 78.600-000</p>		 <p><b>L.F. Pereira Engenharia</b> CNPJ 24.686.425/0001-64 Rua Concordia, nº 767 S. - Bairro: Jardim Primavera CEP: 78575-000 - Juara-MT - (66) 98463-8930</p>	
		<p><b>COORDENADAS: 15°53'01"S 052°14'51"W</b></p>			
Obra :		REFORMA E AMPLIAÇÃO DO PRONTO SOCORRO E HOSPITAL MUNICIPAL MILTON PESSOA MORBECK		Folha :	
				<b>3:3</b>	
Conteúdo :		PROJETO SANITÁRIO		APROVAÇÃO	
Local :		HOSPITAL MUNICIPAL DE BARRA DO GARÇAS, JARDIM AMAZÔNIA 1 BARRA DO GARÇAS - MT			
Propriedade :		Prefeitura Municipal Barra do Garças			
Autor do projeto:		Responsável Técnico:			
<div>ENGENHEIRO CIVIL Luiz Fernando Pereira CREA: 170.633.6586 RN</div>		<div>ENGENHEIRO CIVIL</div>			
Folha: A0	Dimensões:	Escala : <b>INDICADAS</b>			
Arquivo : <b>CAD</b>	Data : <b>Jan/2023</b>	Projetista :			