

PLANTA DE COBERTURA - HOSPITAL DE BARRA DO GARÇAS
Escala: 1/300

6 DAS MEDIDAS DE SEGURANÇA CONTRA INCÊNDIO E PÂNICO

6.1 SEGURANÇA ESTRUTURAL CONTRA INCÊNDIO

Esta medida de segurança foi dimensionada atendendo à IT n° 08 do Corpo de Bombeiros da Polícia Militar do Estado de São Paulo, ou outra norma adotada pelo CBMMT.

Edificação em geral				
Divisão	Altura	Exigido	Informações do TRRF	
			Existente	
H-3	3,65	30	Integridade	120
			Estanqueidade	120
			Isolação térmica	120
			TRRF	120

6.2 ACESSO DE VIATURA NA EDIFICAÇÃO

Esta medida de segurança foi dimensionada atendendo à IT n° 06 do Corpo de Bombeiros da Polícia Militar do Estado de São Paulo, ou outra norma adotada pelo CBMMT.

VIAS		
Largura	Exigida	4m
Altura livre	Exigida	4,5m
Capacidade de suporte	Exigida	25.000kg
Tipo de contorno	Em formato de "T"	

PORTÕES		
Largura	Exigida	4,0m
Altura	Exigida	4,5m

6.12 CONTROLE DE MATERIAIS DE ACABAMENTO

Esta medida de segurança foi dimensionada atendendo à IT n° 10 do Corpo de Bombeiros da Polícia Militar do Estado de São Paulo, ou outra norma adotada pelo CBMMT.


Grupo/Divisão	FINALIDADE DO MATERIAL		
	Piso (Acabamento/Revestimento)	Paredes e divisórias (Acabamento/Revestimento)	Teto e forro (Acabamento/Revestimento)
H-3	Classe I, II-A, III-A ou IV-A	Classe I, II-A ou III-A	Classe I ou II-A

LEGENDA

CB ACESSO DE VIATURA NA EDIFICAÇÃO E ÁREA DE RISCO



PLANTA DE SITUAÇÃO
ESCALA: SEM

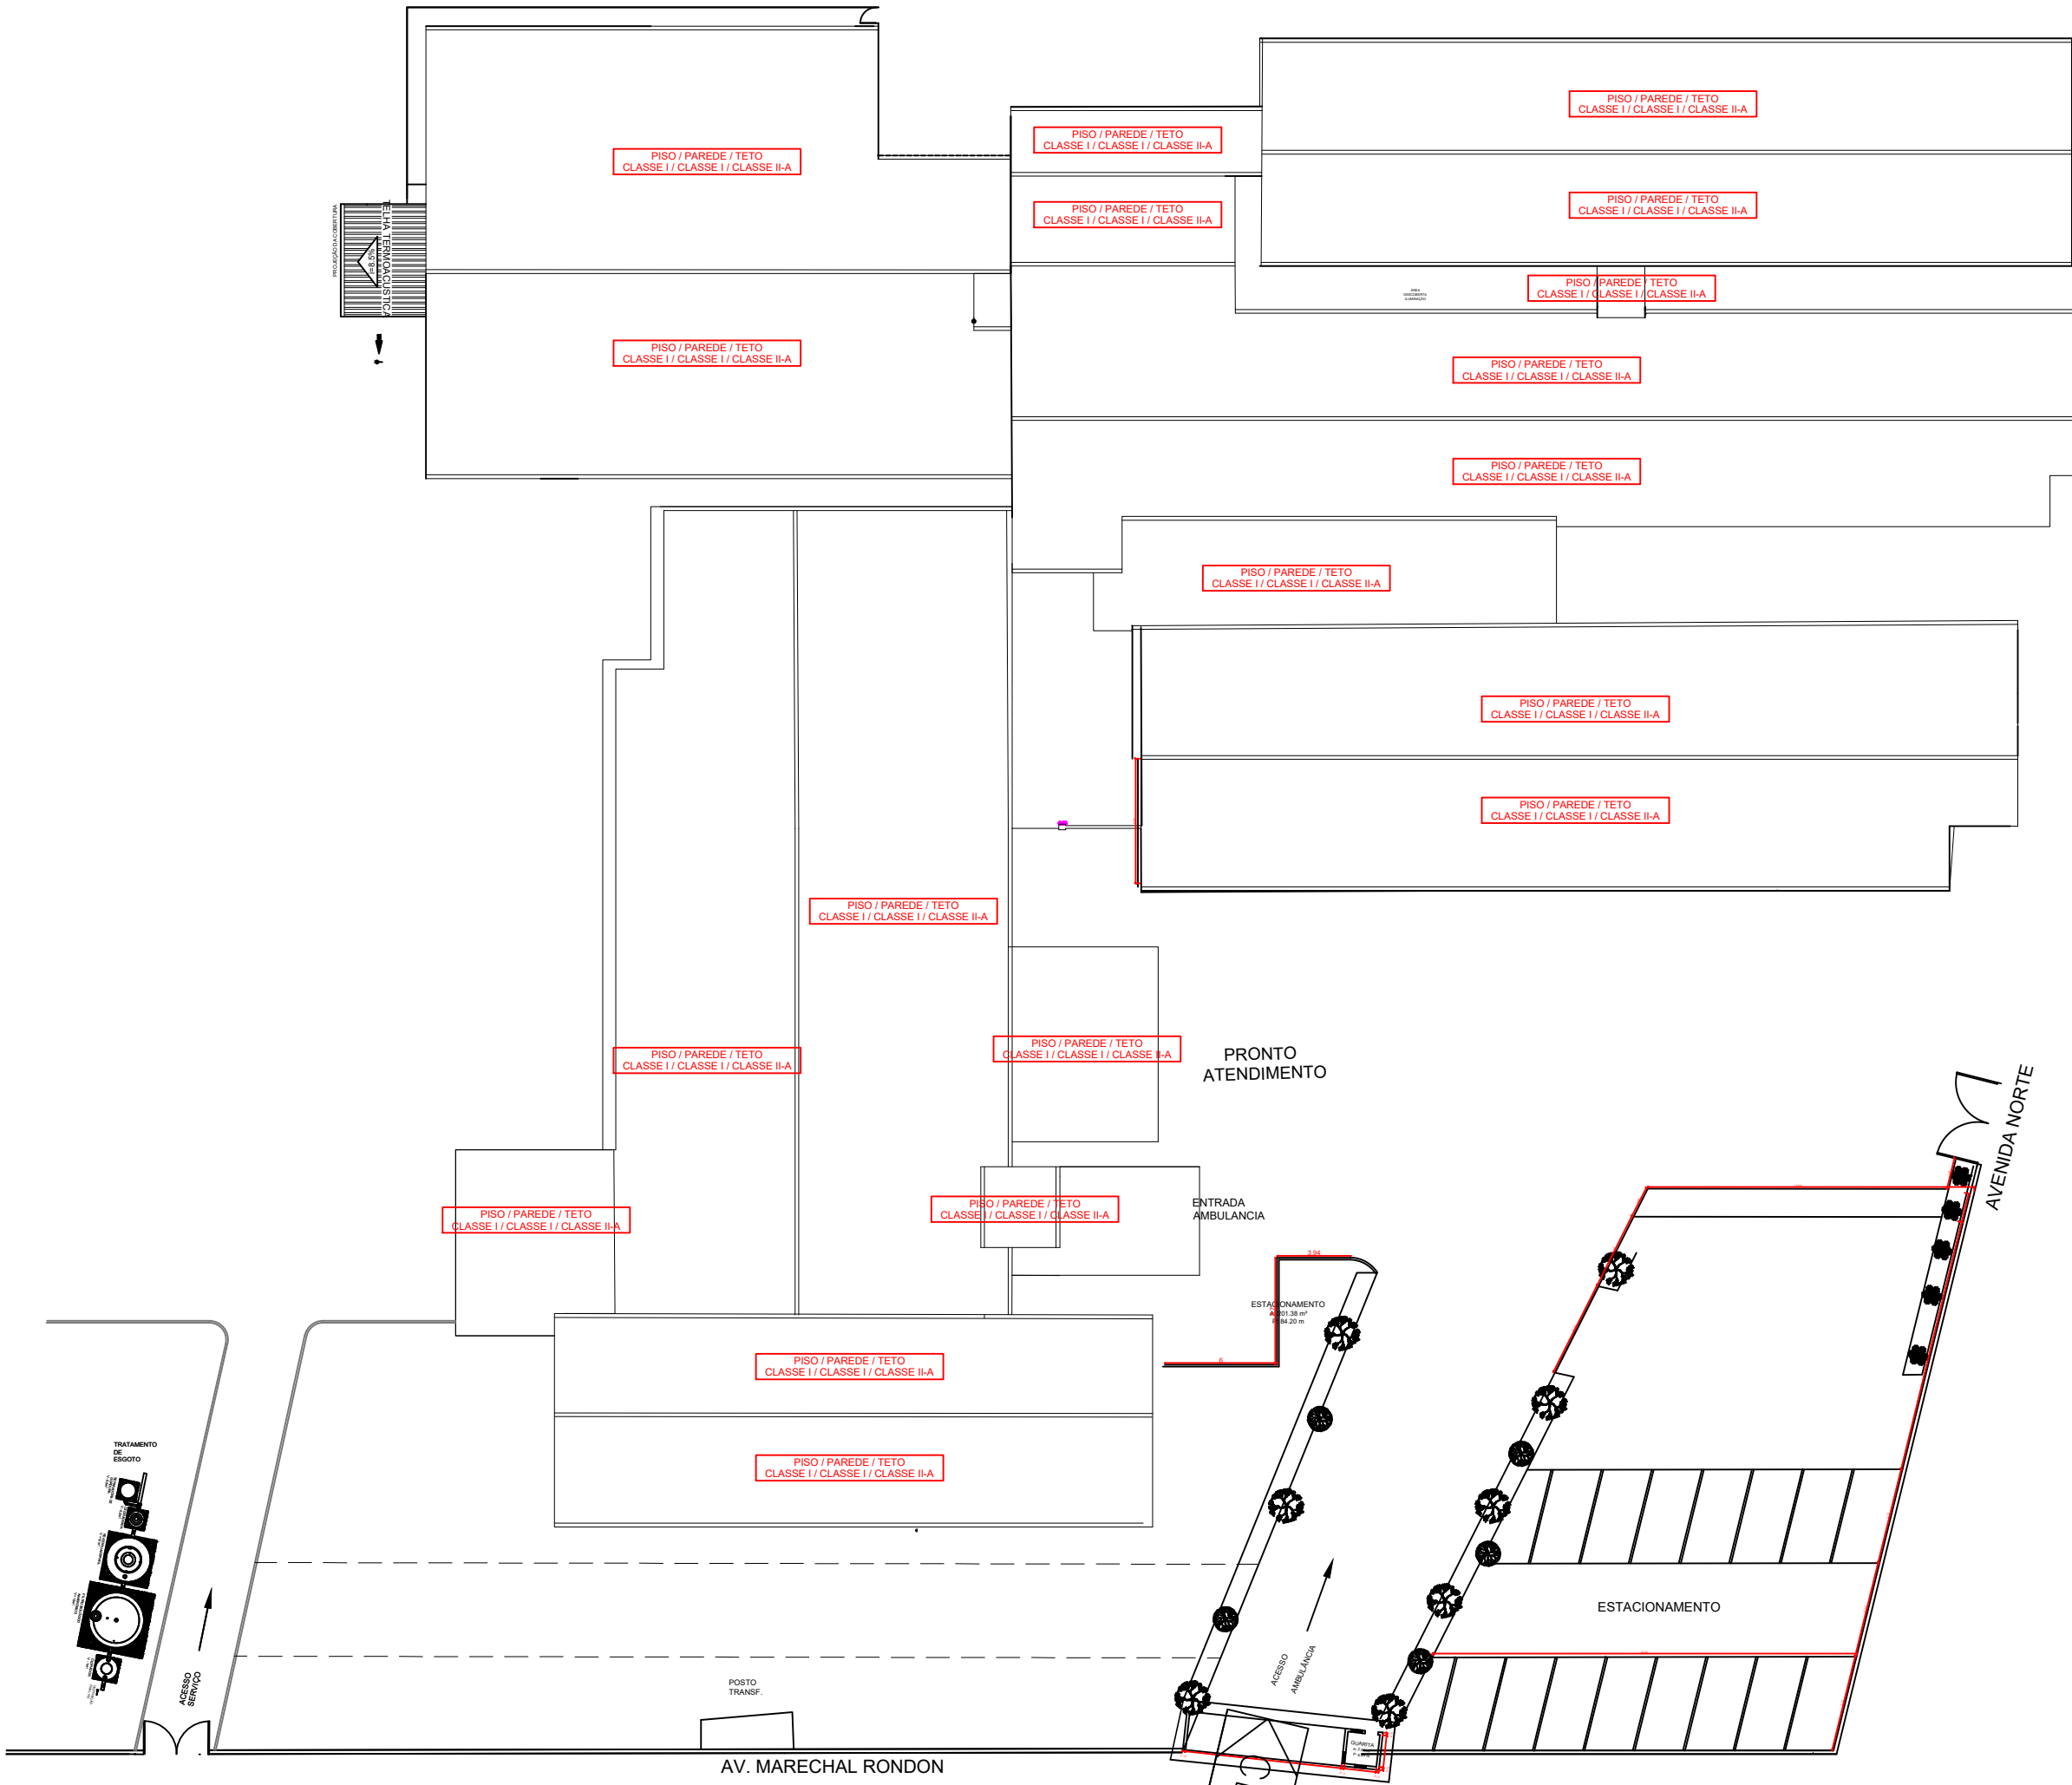

APROVAÇÃO:



L.F. Pereira Engenharia
CNPJ 24.686.425/0001-64



ESTADO DE MATO GROSSO
PREFEITURA MUNICIPAL DE BARRA DO GARÇAS
CNPJ 18.428.238/0001-30
Rua Carajás, 522 centro - Barra do Garças MT - CEP 78.600-000

Rua Concordeia, nº 767 S., - Bairro: Jardim Primavera, - CEP: 78575-000 - Juara-MT - (66) 96463-8930

OBRA: HOSPITAL E PRONTO SOCORRO MUNICIPAL MILTON PESSOA MORBECK

PROPRIETÁRIO: PREFEITURA MUNICIPAL DE BARRA DO GARÇAS

CPF/CNPJ: 03.439.239/0001-50

ENDEREÇO: TRAVESSA MARECHAL RONDON, Nº2897, JD. MARIANO

CIDADE: BARRA DO GARÇAS - MT CEP: 78.600-000

AUTOR DO PROJETO: Luiz Fernando Pereira
Engº Civil - CREA: 170.633.6586 RN

ASSUNTO: SITUAÇÃO/IMPLANTAÇÃO E COBERTURA

CMAR

DESENHO: MATHEUS F. SILVA

ESCALA: INDICADA

DATA: JANEIRO 2023

FOLHA: 02/03

INCÊNDIO

Tx. Ocupação

00,00%

Tx. Permeab.

00,00%

Coef. Aprov.

0,00

Nº de Pisos

00