




SARJETA TRIANGULAR DE CONCRETO  
STC 07

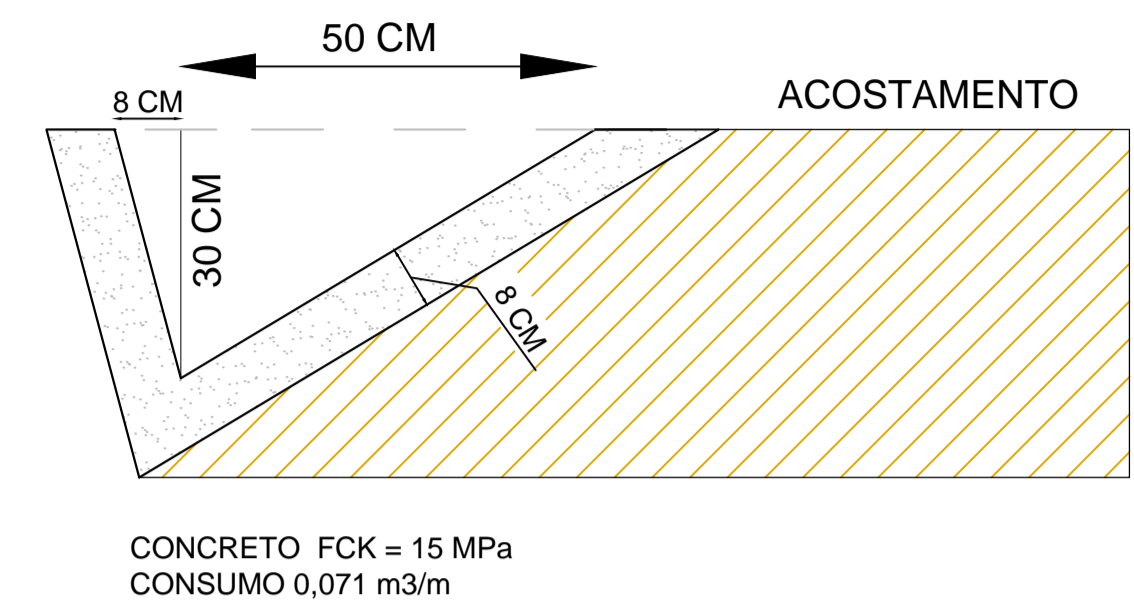


MEIO FIO DE CONCRETO  
MFC 01

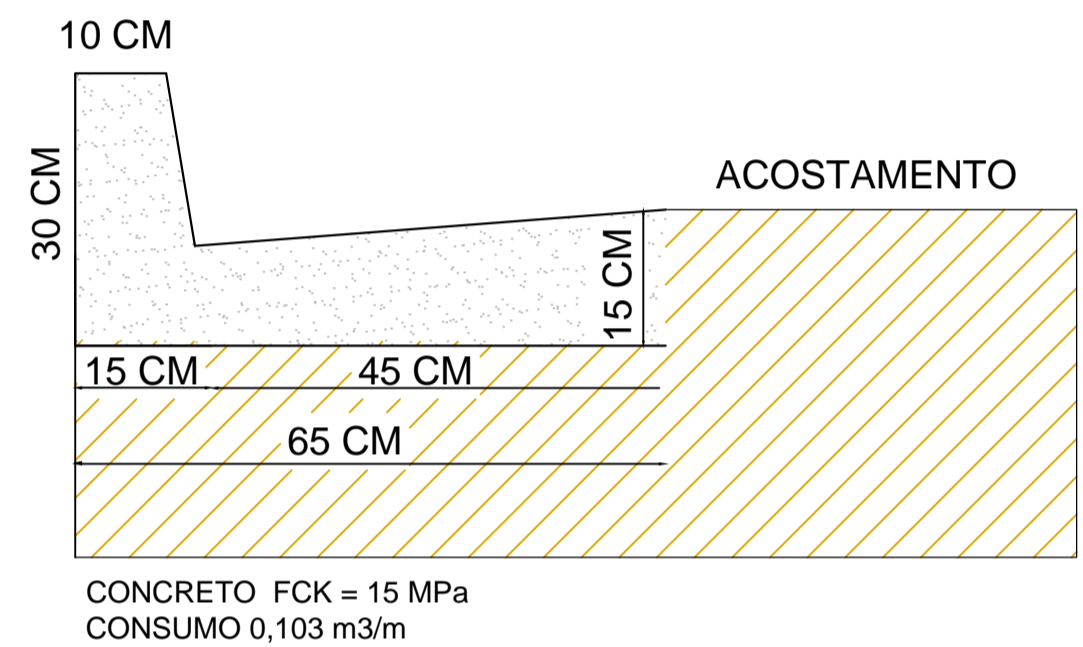




MEIO FIO DE CONCRETO  
MFC 05

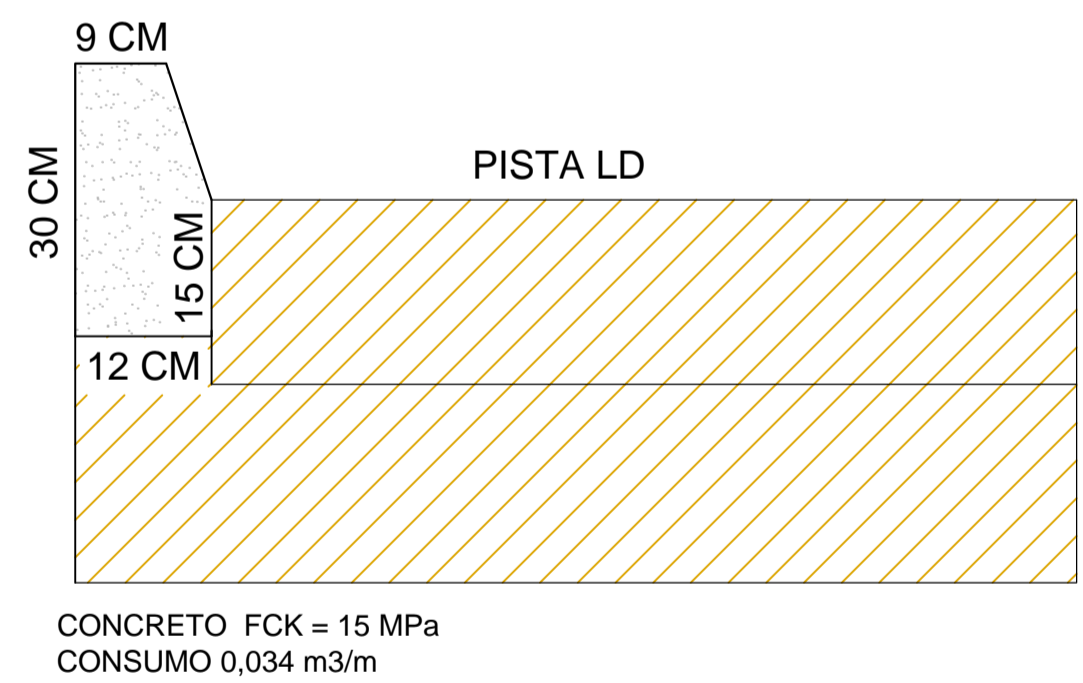


DISSIPADOR DE ENERGIA - BUEIROS TUBULAR - 60CM  
DEB 03

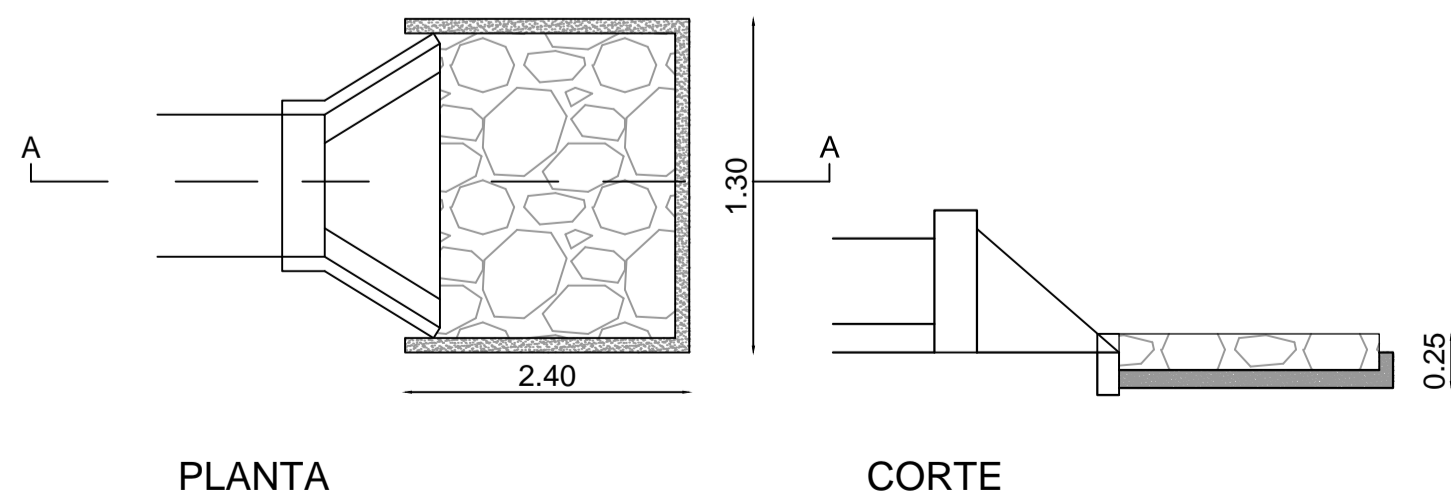

DISSIPADOR DE ENERGIA - DESCIDA D'AGUA - DAR 02  
DEB 03

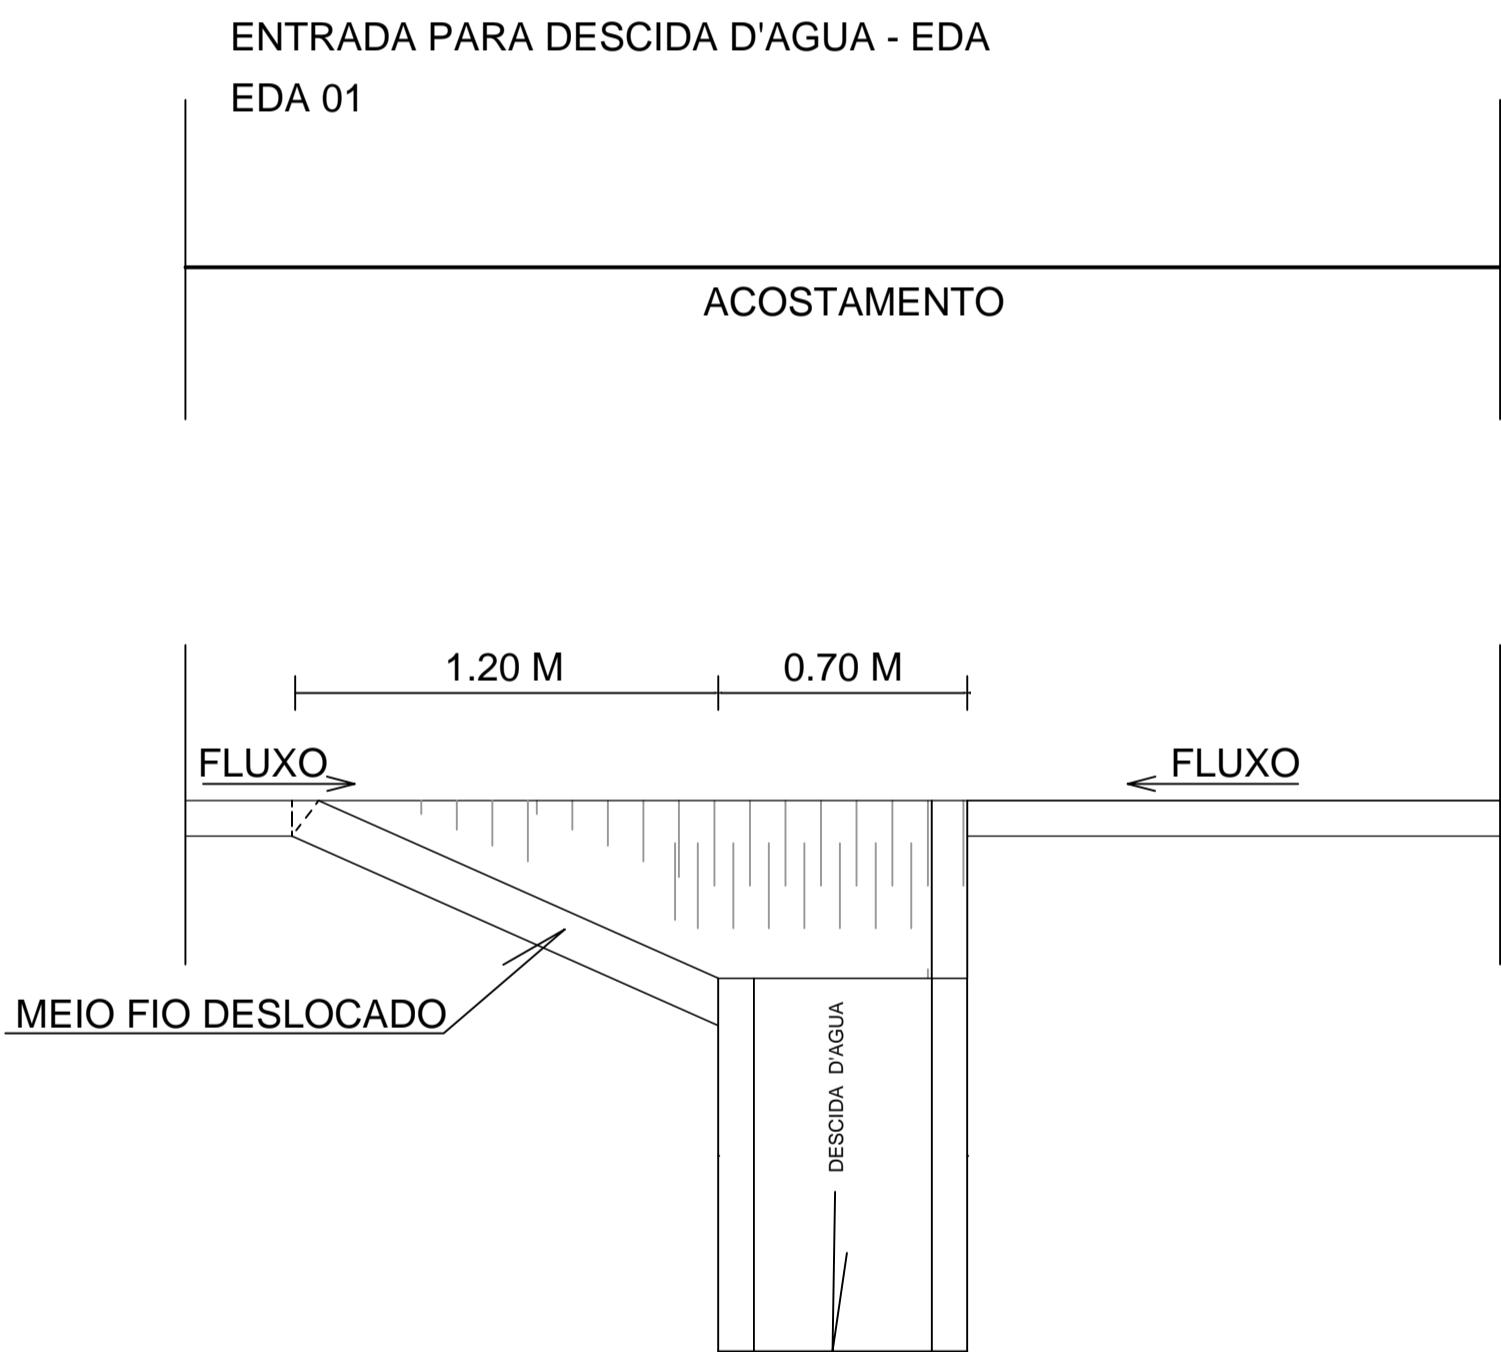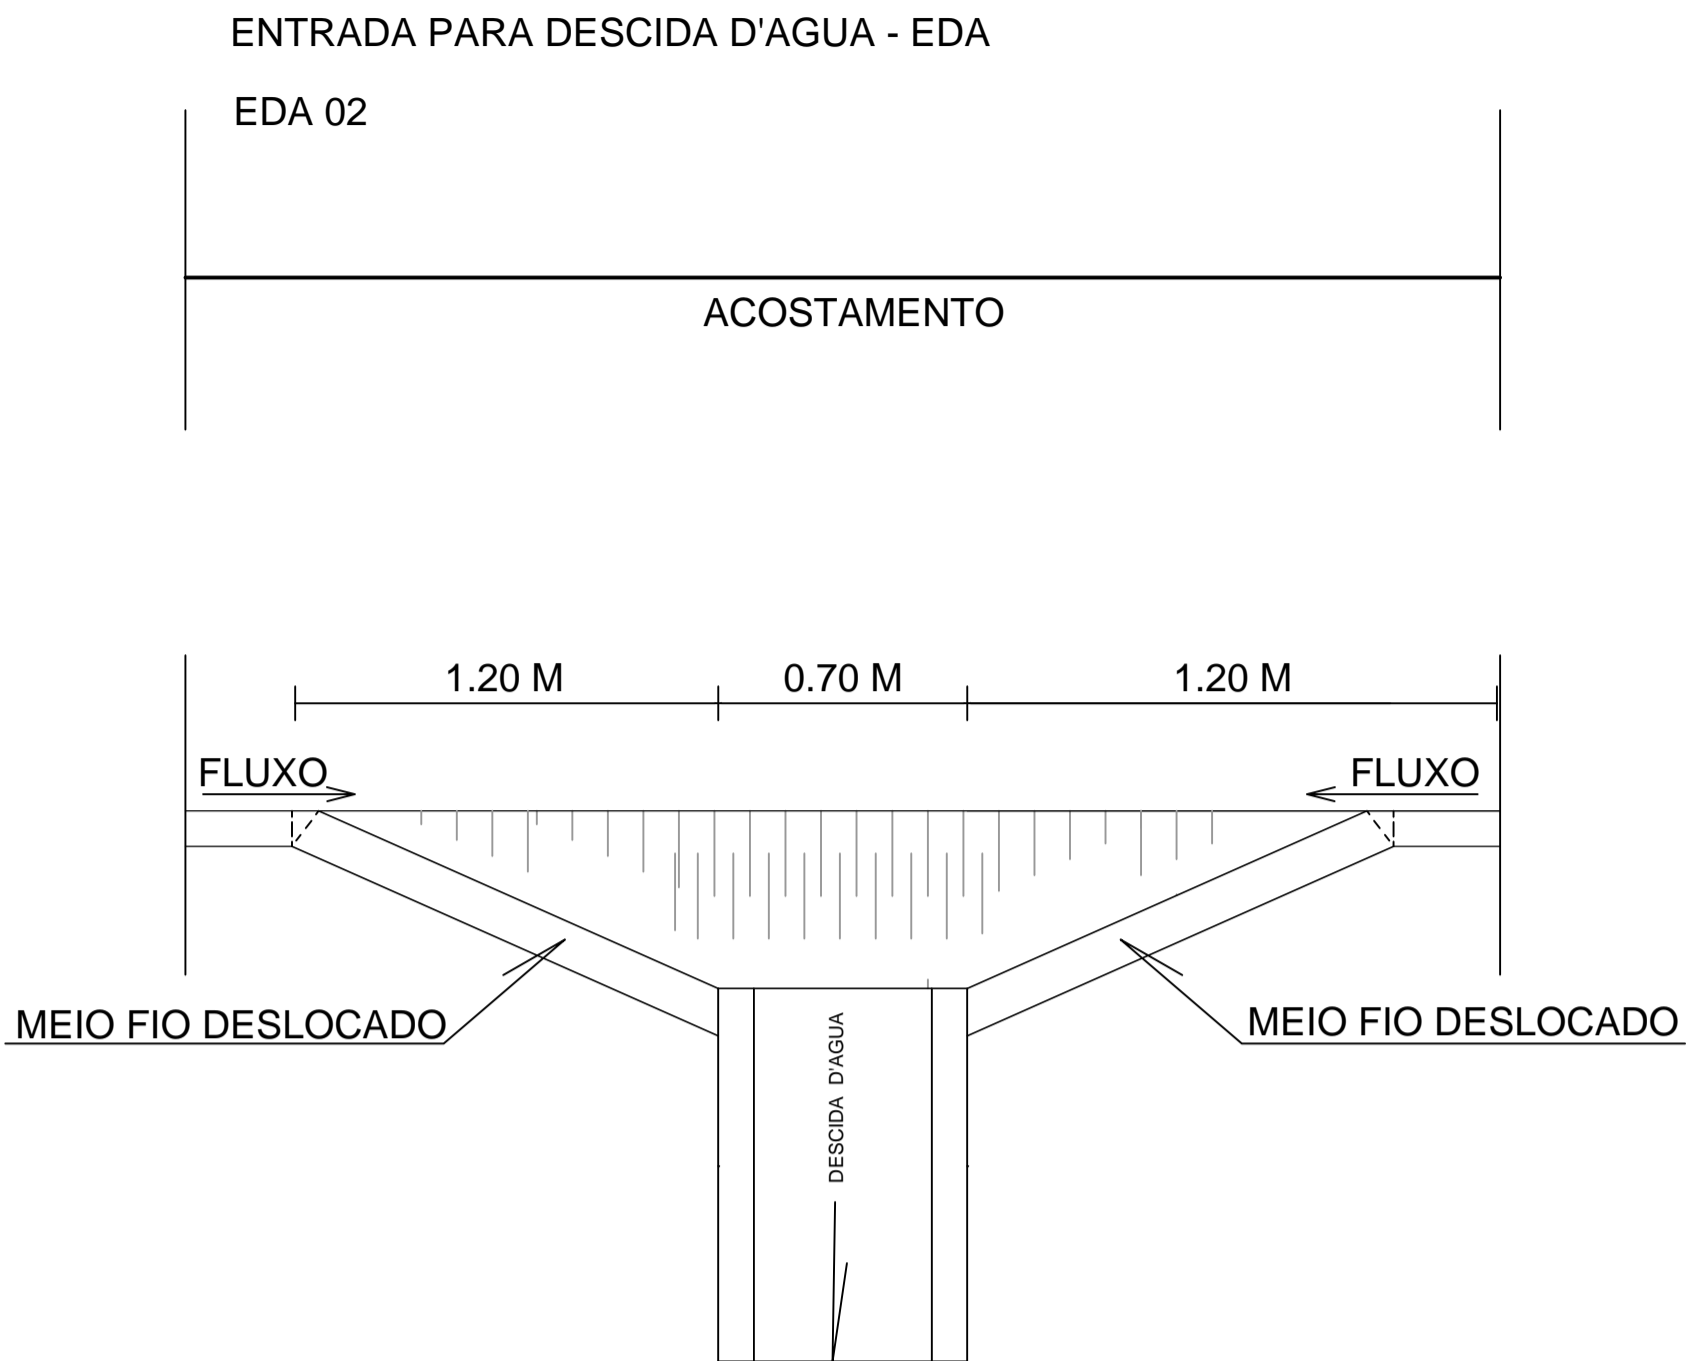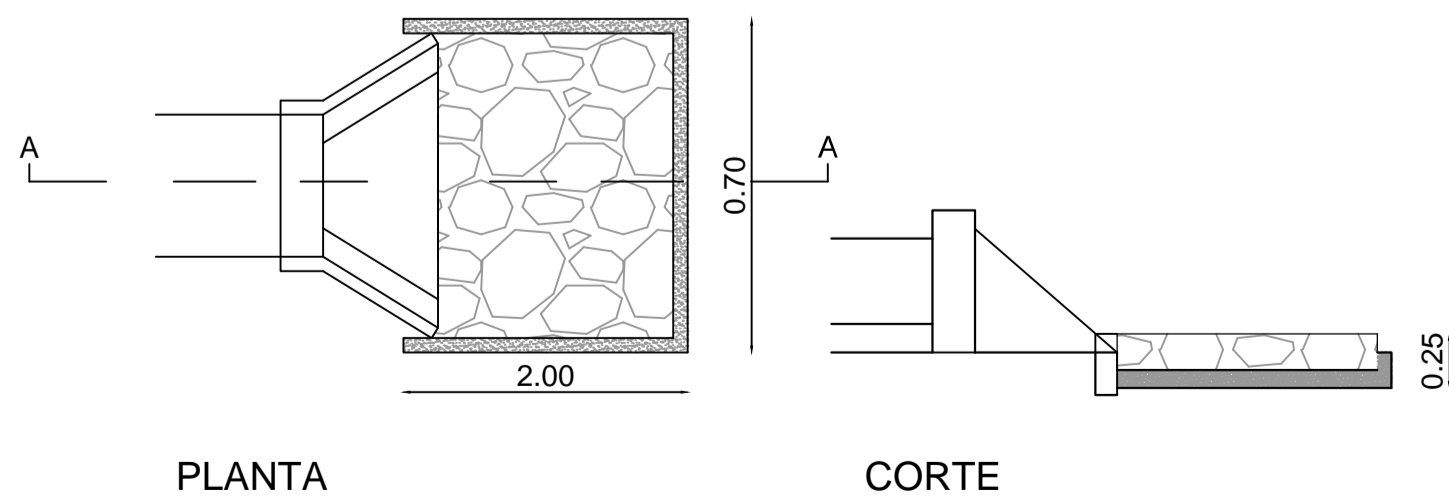

DESCIDA D'AGUA DE ATERROS TIPO RÁPIDO  
DAR 03 CANAL RETANGULAR EM CONCRETO SIMPLES

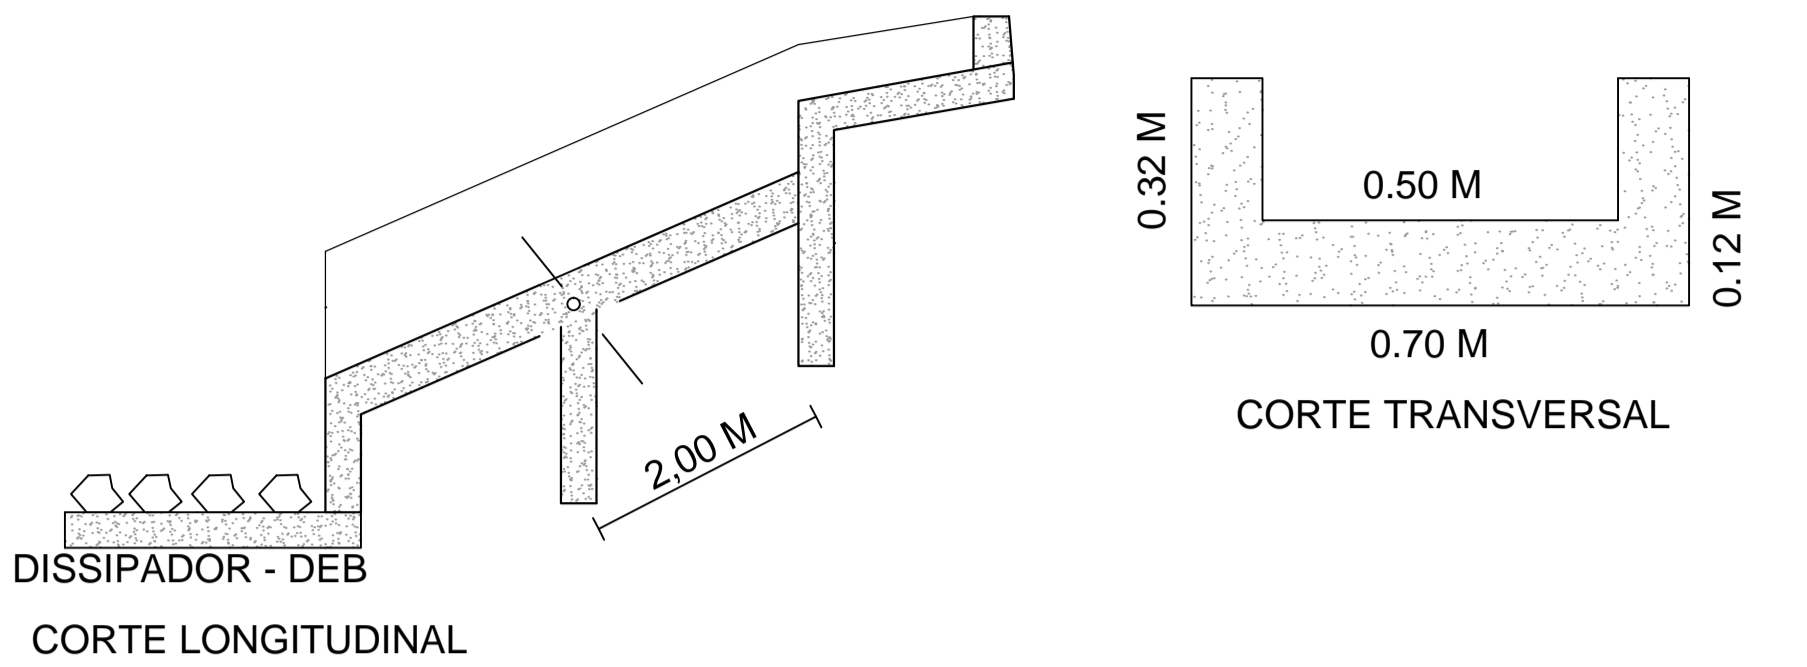

CAIXA COLETORA DE SARJETA (CCS) COM GRELHA DE CONCRETO  
CCS 01 NERVURAS

