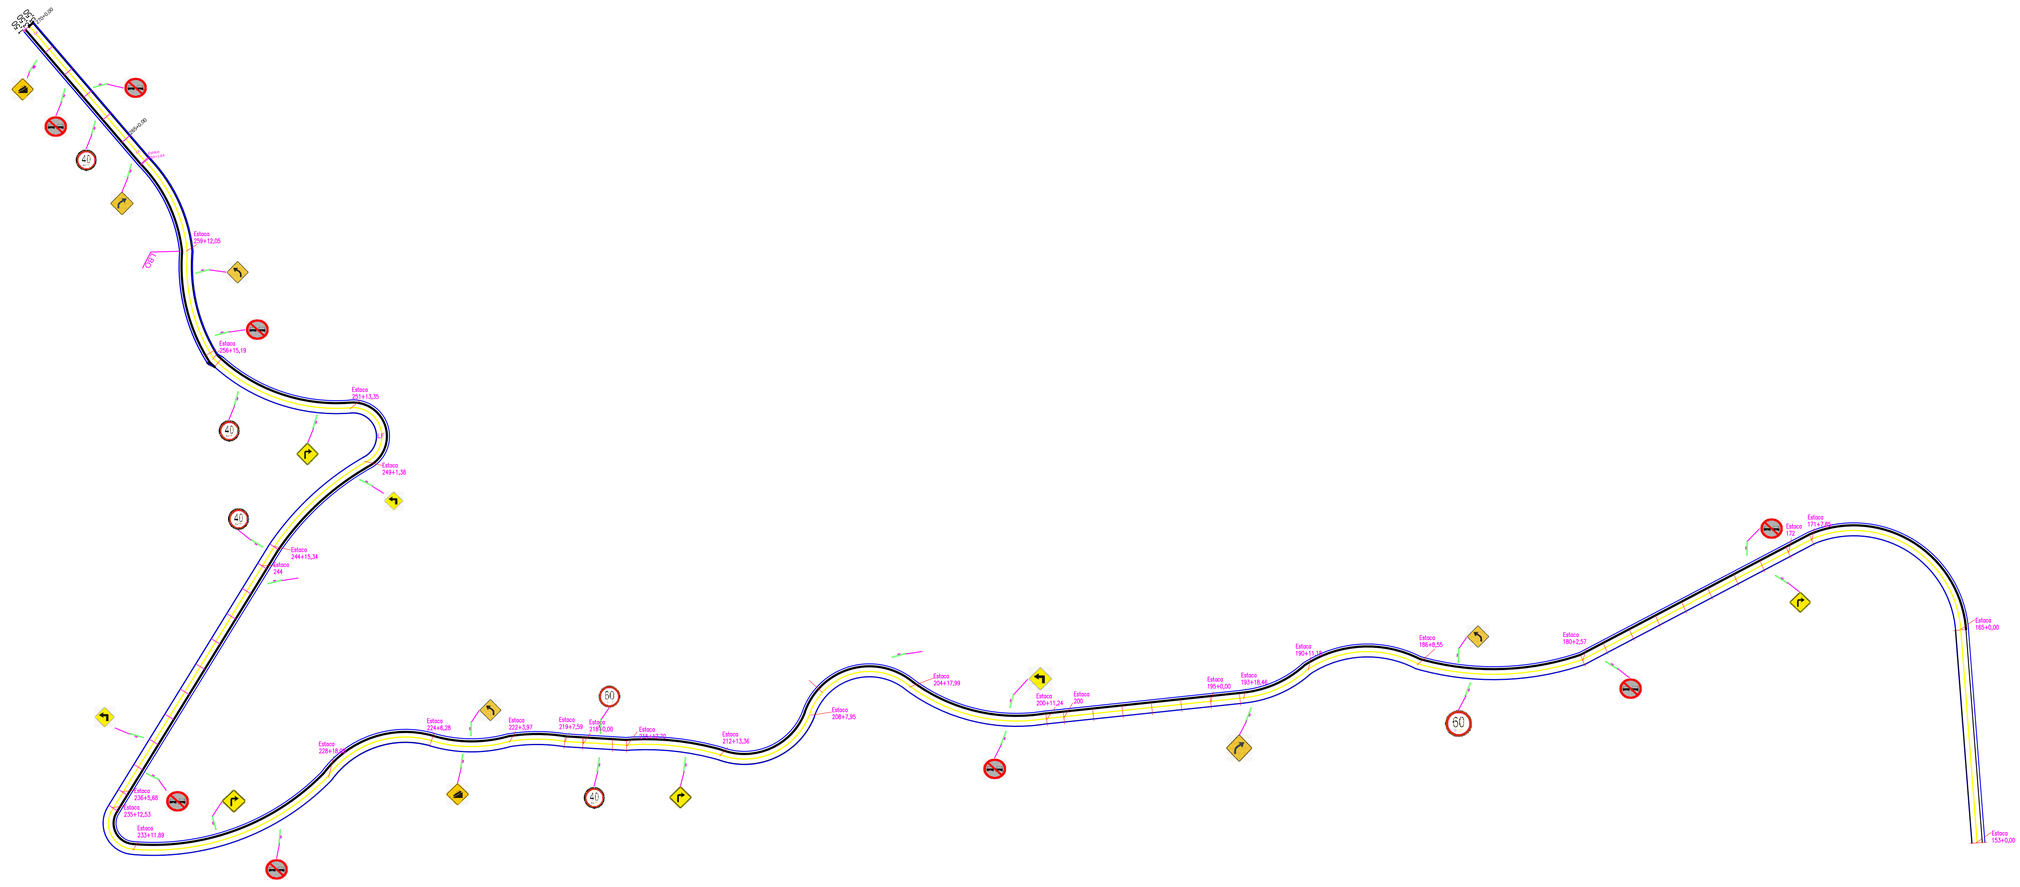

LEGENDA PLACAS

TRECHO EM DECLIVE	CURVA A ESQUERDA	VELOCIADE MAXIMA 60 KM/H	CURVA ACENTUADA A DIREITA
PROIBIDA ULTRAPASSAGEM	CURVA A DIREITA	VELOCIDADE MAXIMA 40 KM/H	CURVA ACENTUADA A ESQUERDA

LEGENDA

LBO	LINHA DE BORDO L: 15 CM (BRANCA)
LF	PINTURA FAIXA CENTRAL L : 15 CM (AMARELO)
	PLACAS DE SINALIZAÇÃO

PREFEITURA MUNICIPAL DE BARRA DO GARÇAS

FOLHA : 01/03

AMPLIAÇÃO E DUPLICAÇÃO DA VIA DE ACESSO A SERRA DO RONCADOR
MIN DA INTEGRAÇÃO NACIONAL - SUDECO / CEF
CONTRATO DE REPASSE - 859546-2017 / CAIXA

APROVAÇÃO:

REG. CCD:

DATA : FEVEREIRO/2019

ESTADO : MATO GROSSO

MUNICIPIO : BARRA DO GARÇAS-MT

ASSUNTO : SINALIZAÇÃO VERTICAL E HORIZONTAL

AUTOR DO PROJETO
HUMBERTO DAVID SANTANA
Eng.º Civil - CREA 2911/D • MT

PROPRIETÁRIO: