




DIAGRAMA UNIFILAR

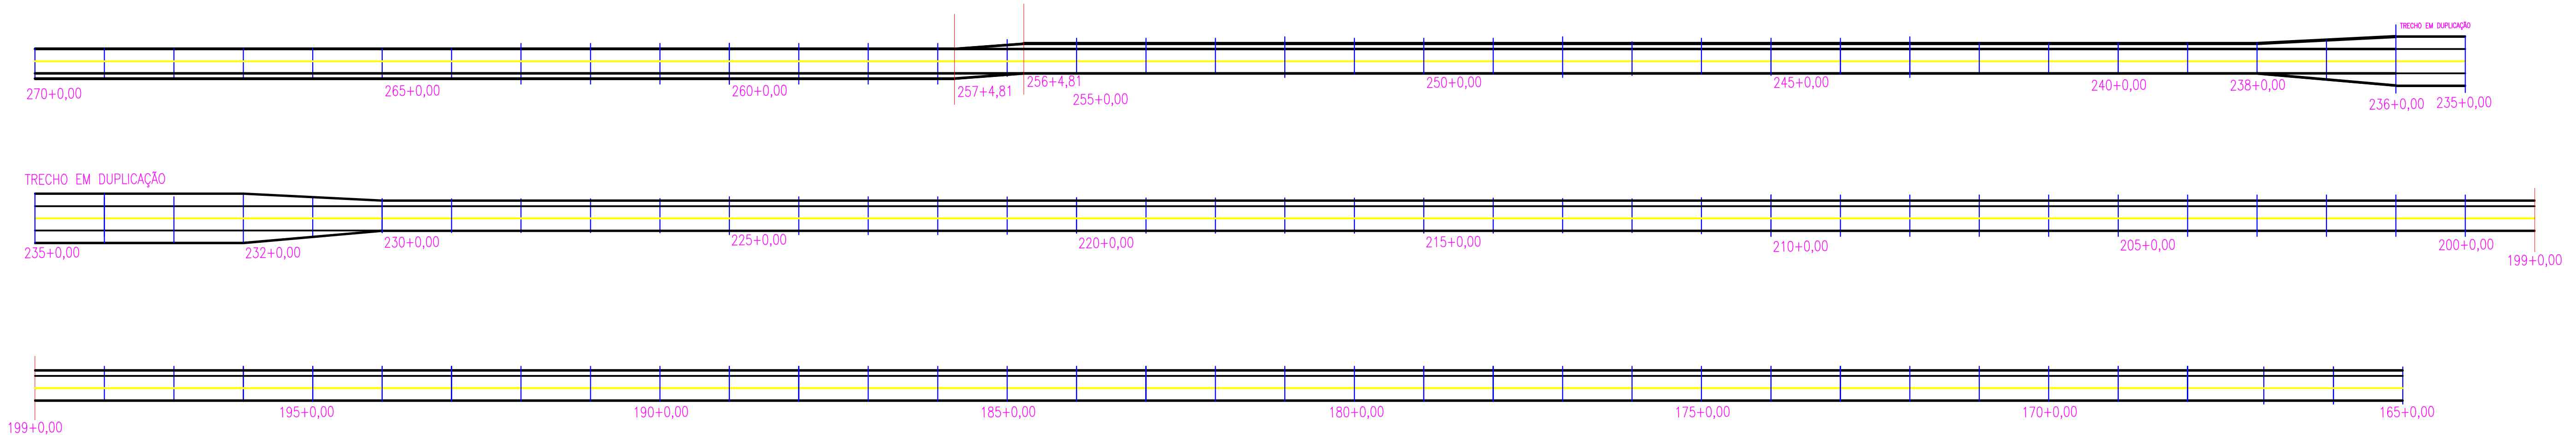


DETALHE DA DUPLICAÇÃO DE PISTA

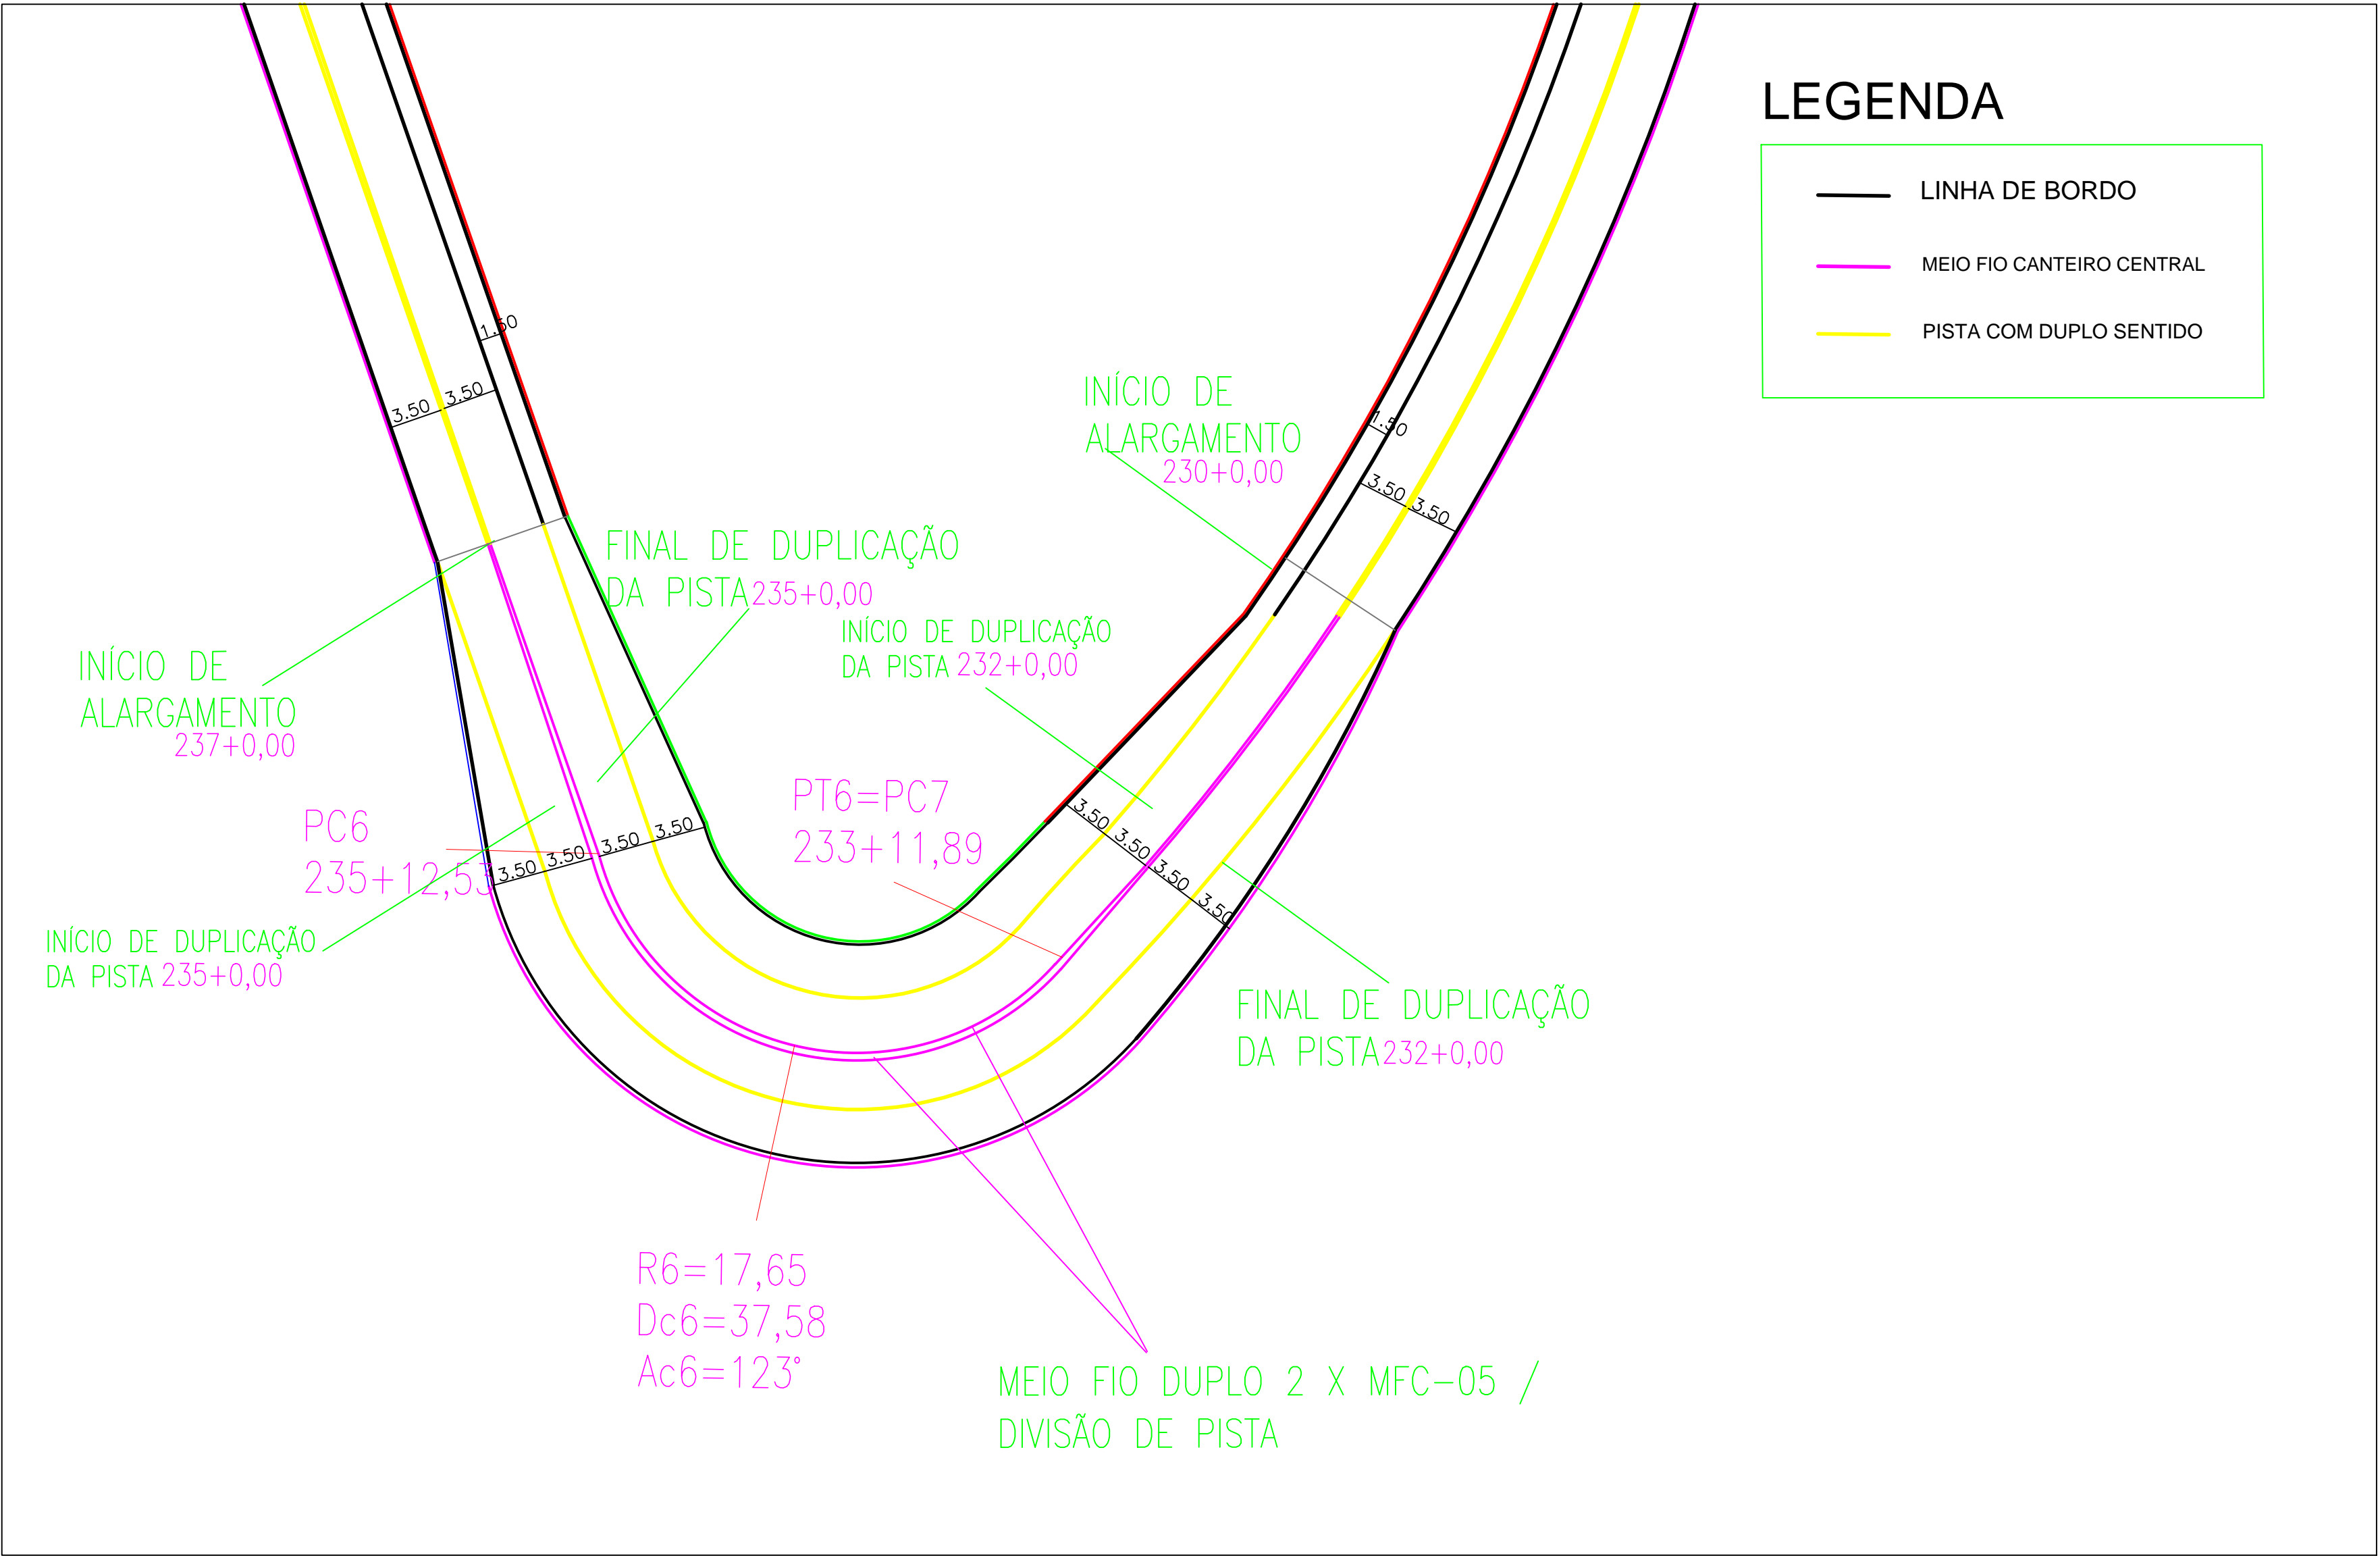

ÁREA INTERNA DO ALARGAMENTO

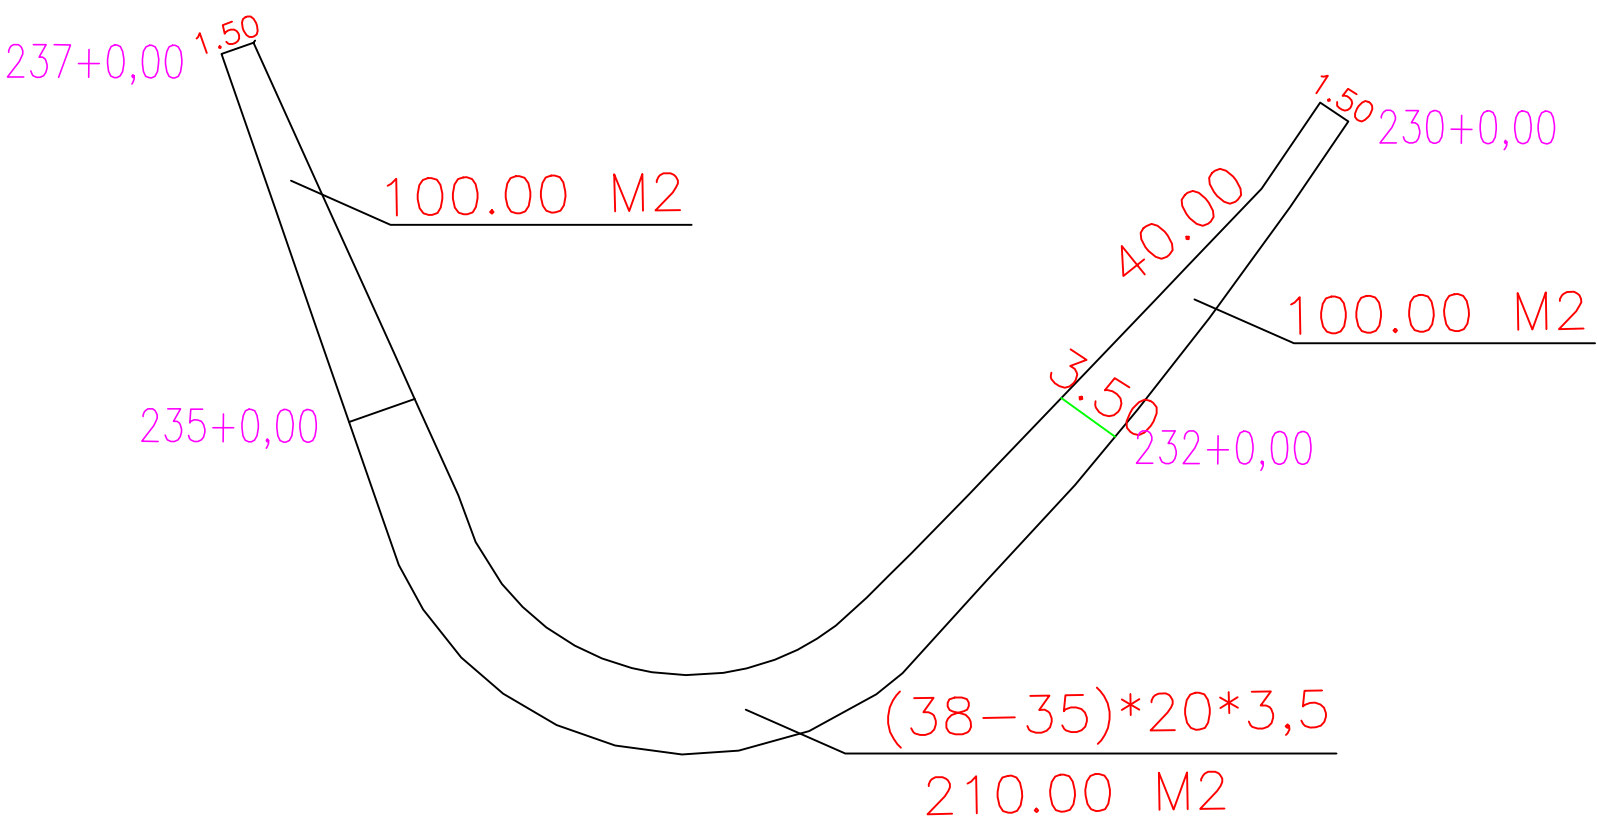

ÁREA EXTERNA DO ALARGAMENTO

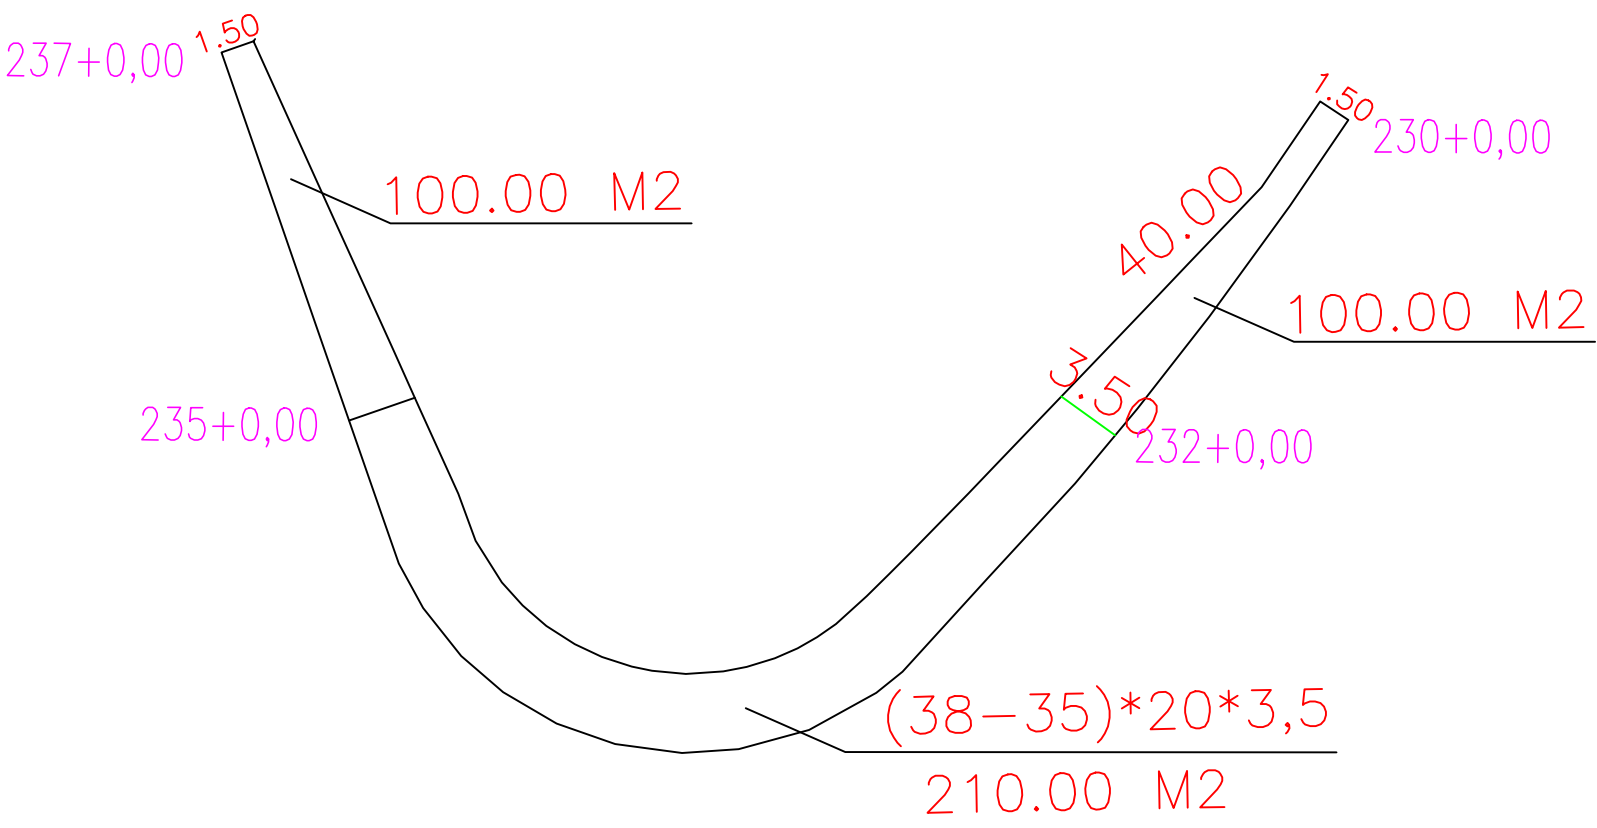

TRECHO COM PISTA DUPLA ENTRE AS ESTACAS 230 E 237
DETALHE 01

 REG. COB: DATA: OUTUBRO/2018 ASSUNTO: DIAGRAMA UNIFILAR DETALHE DA DUPLICAÇÃO	PREFEITURA MUNICIPAL DE BARRA DO GARÇAS		FOLHA: 01/01
	AMPLIAÇÃO E DUPLICAÇÃO DA VIA DE ACESSO A SERRA DO RONCADOR		APROVAÇÃO:
	MIN DA INTEGRAÇÃO NACIONAL - SUDECO / CEF CONTRATO DE REPASSE - 859546-2017 / CAIXA		
	ESTADO: MATO GROSSO	MUNICÍPIO: BARRA DO GARÇAS-MT	
AUTOR DO PROJETO: HUMBERTO DAVID SANTANA Eng.º Civil - CREA 28110 - MT		PROPRIETÁRIO:	