




1 Projeto Atual
1 : 50

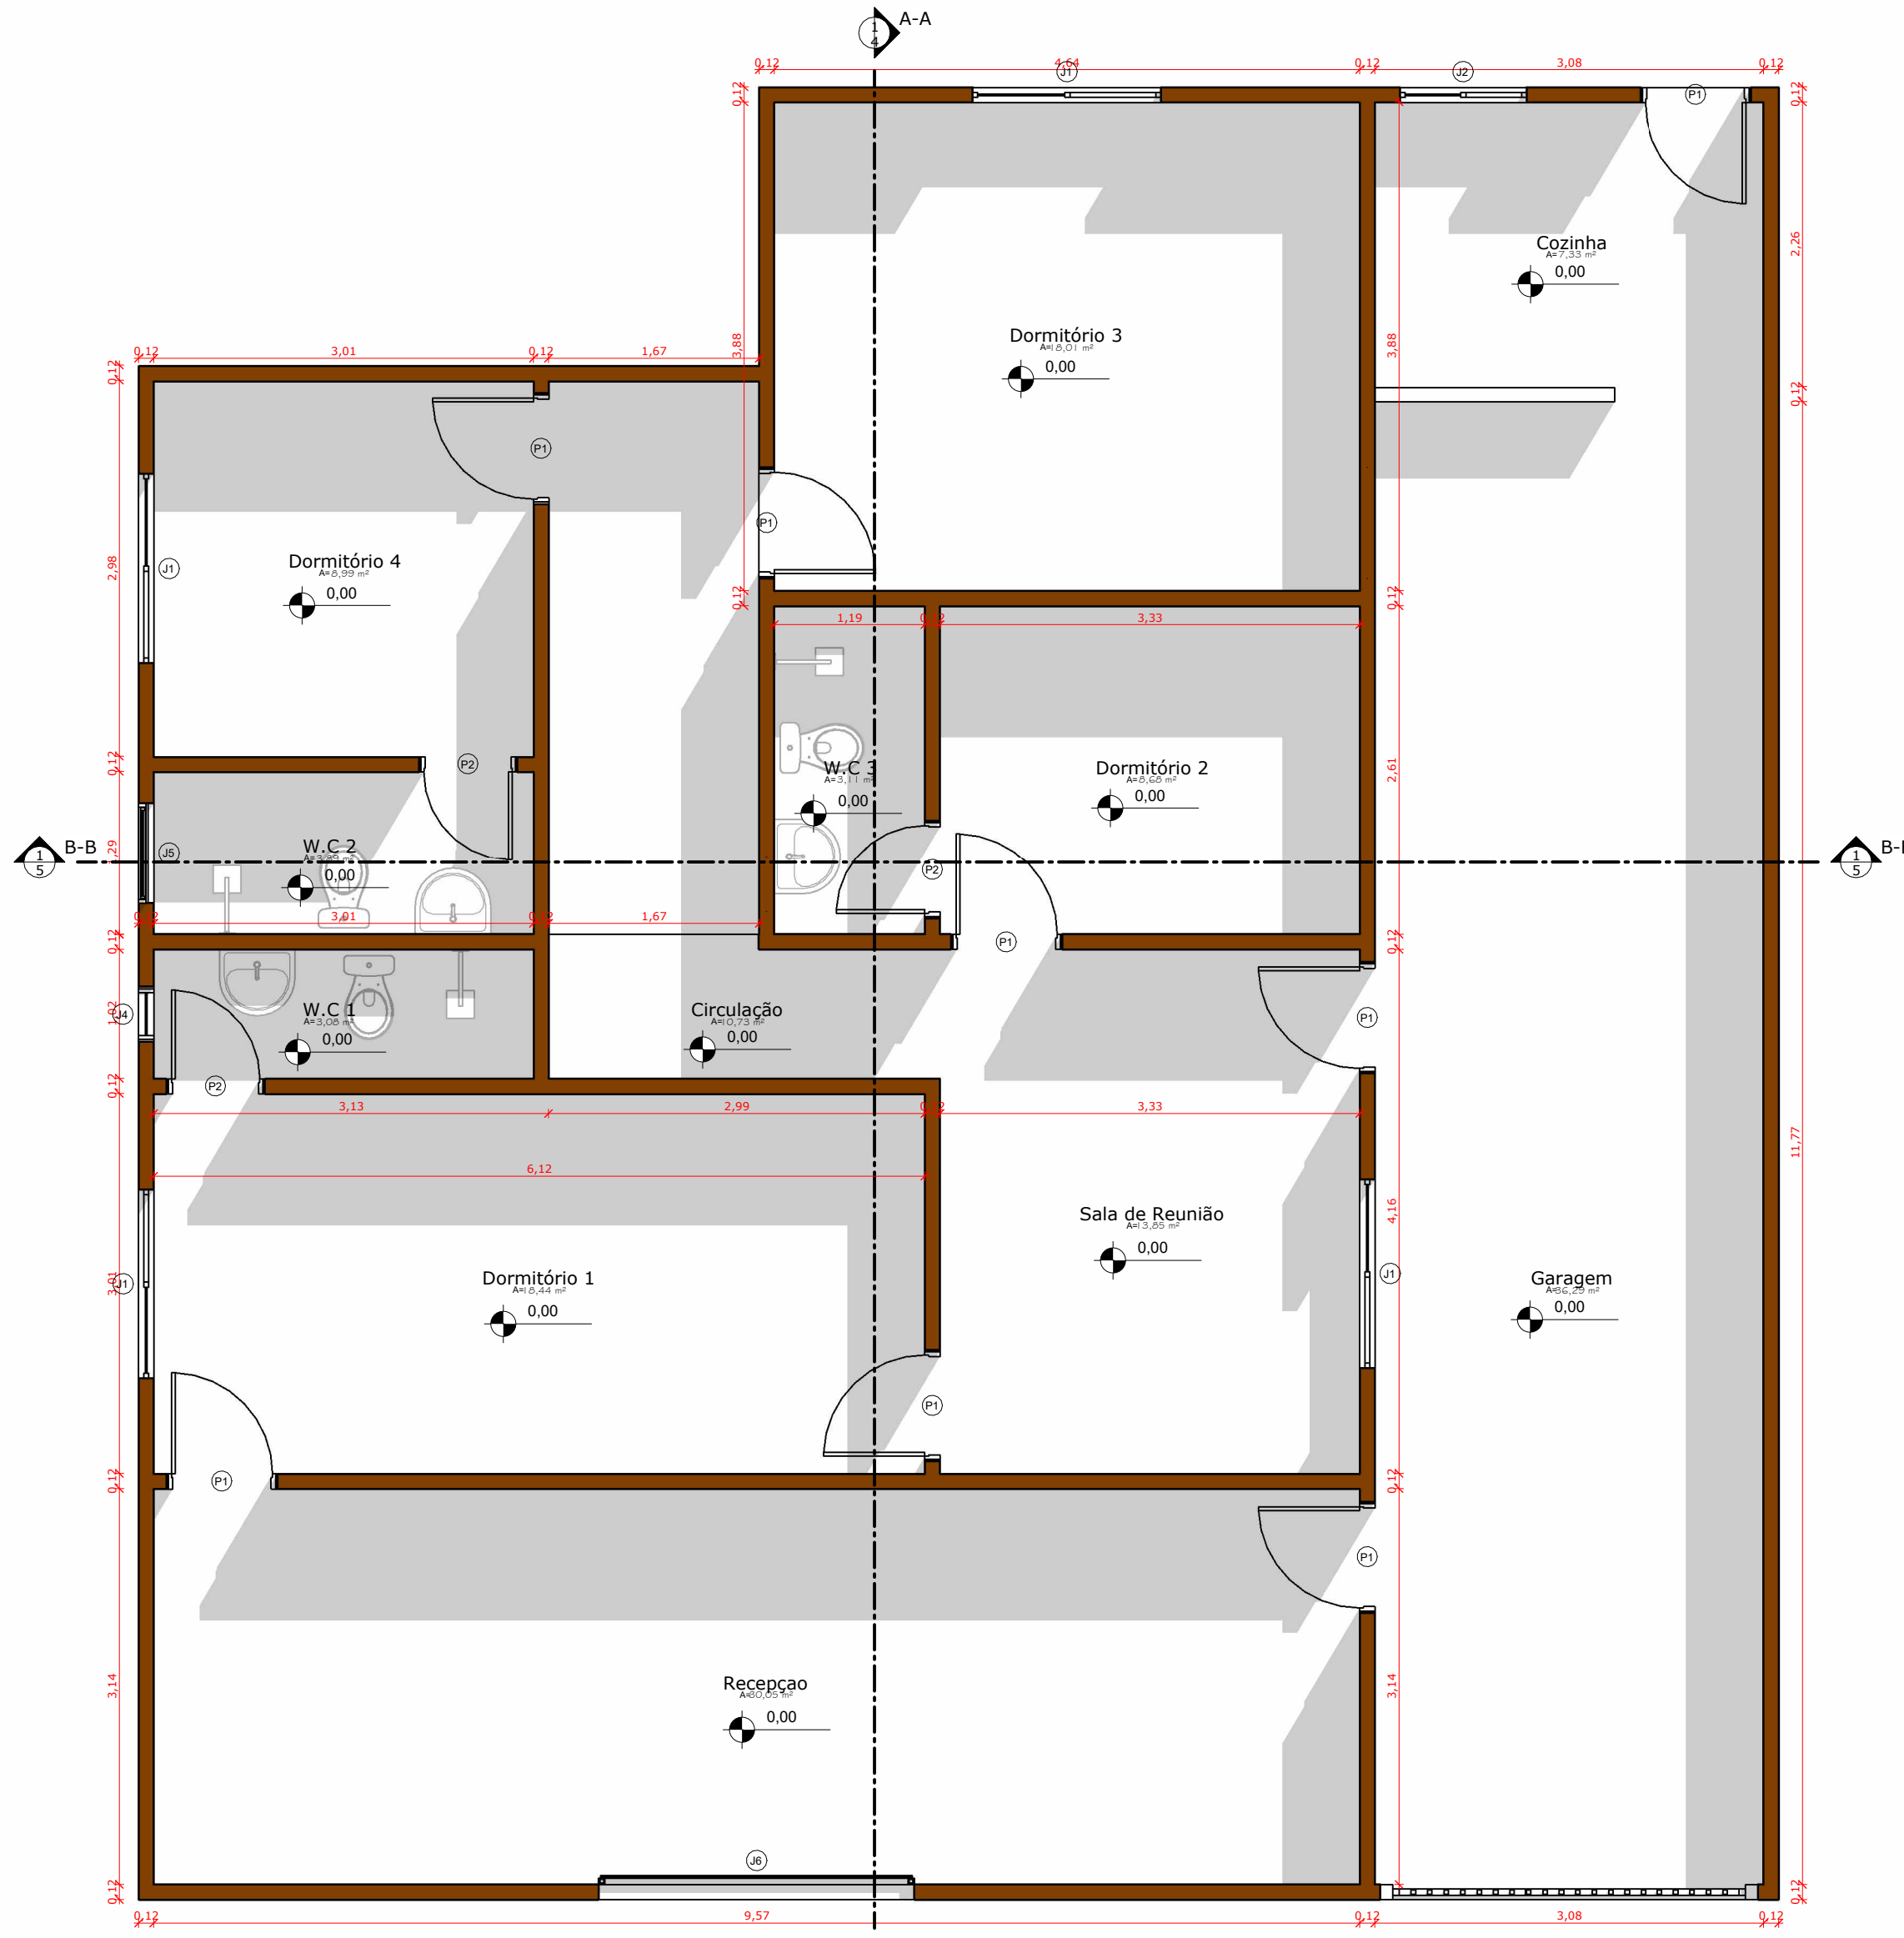


2 Projeto Final
1 : 50

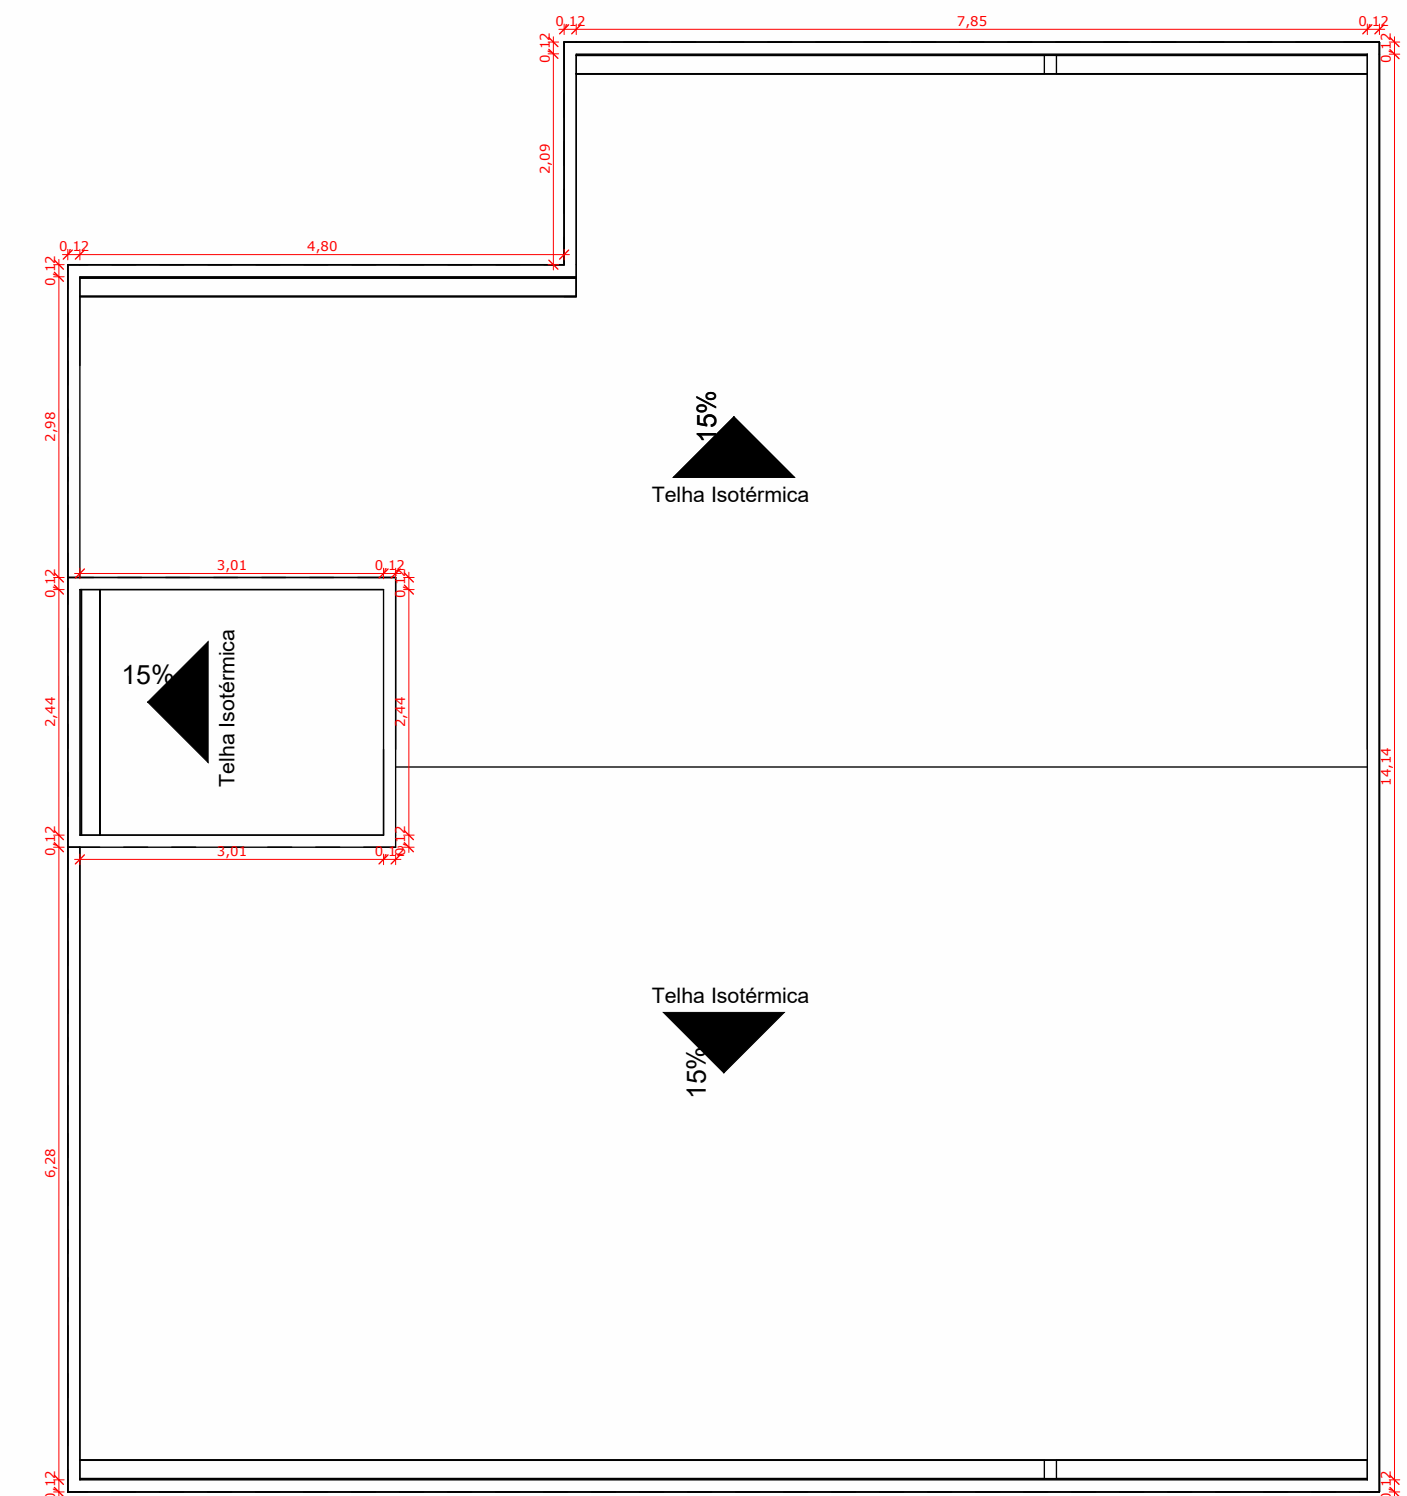


6 2º Pavimento
1 : 75

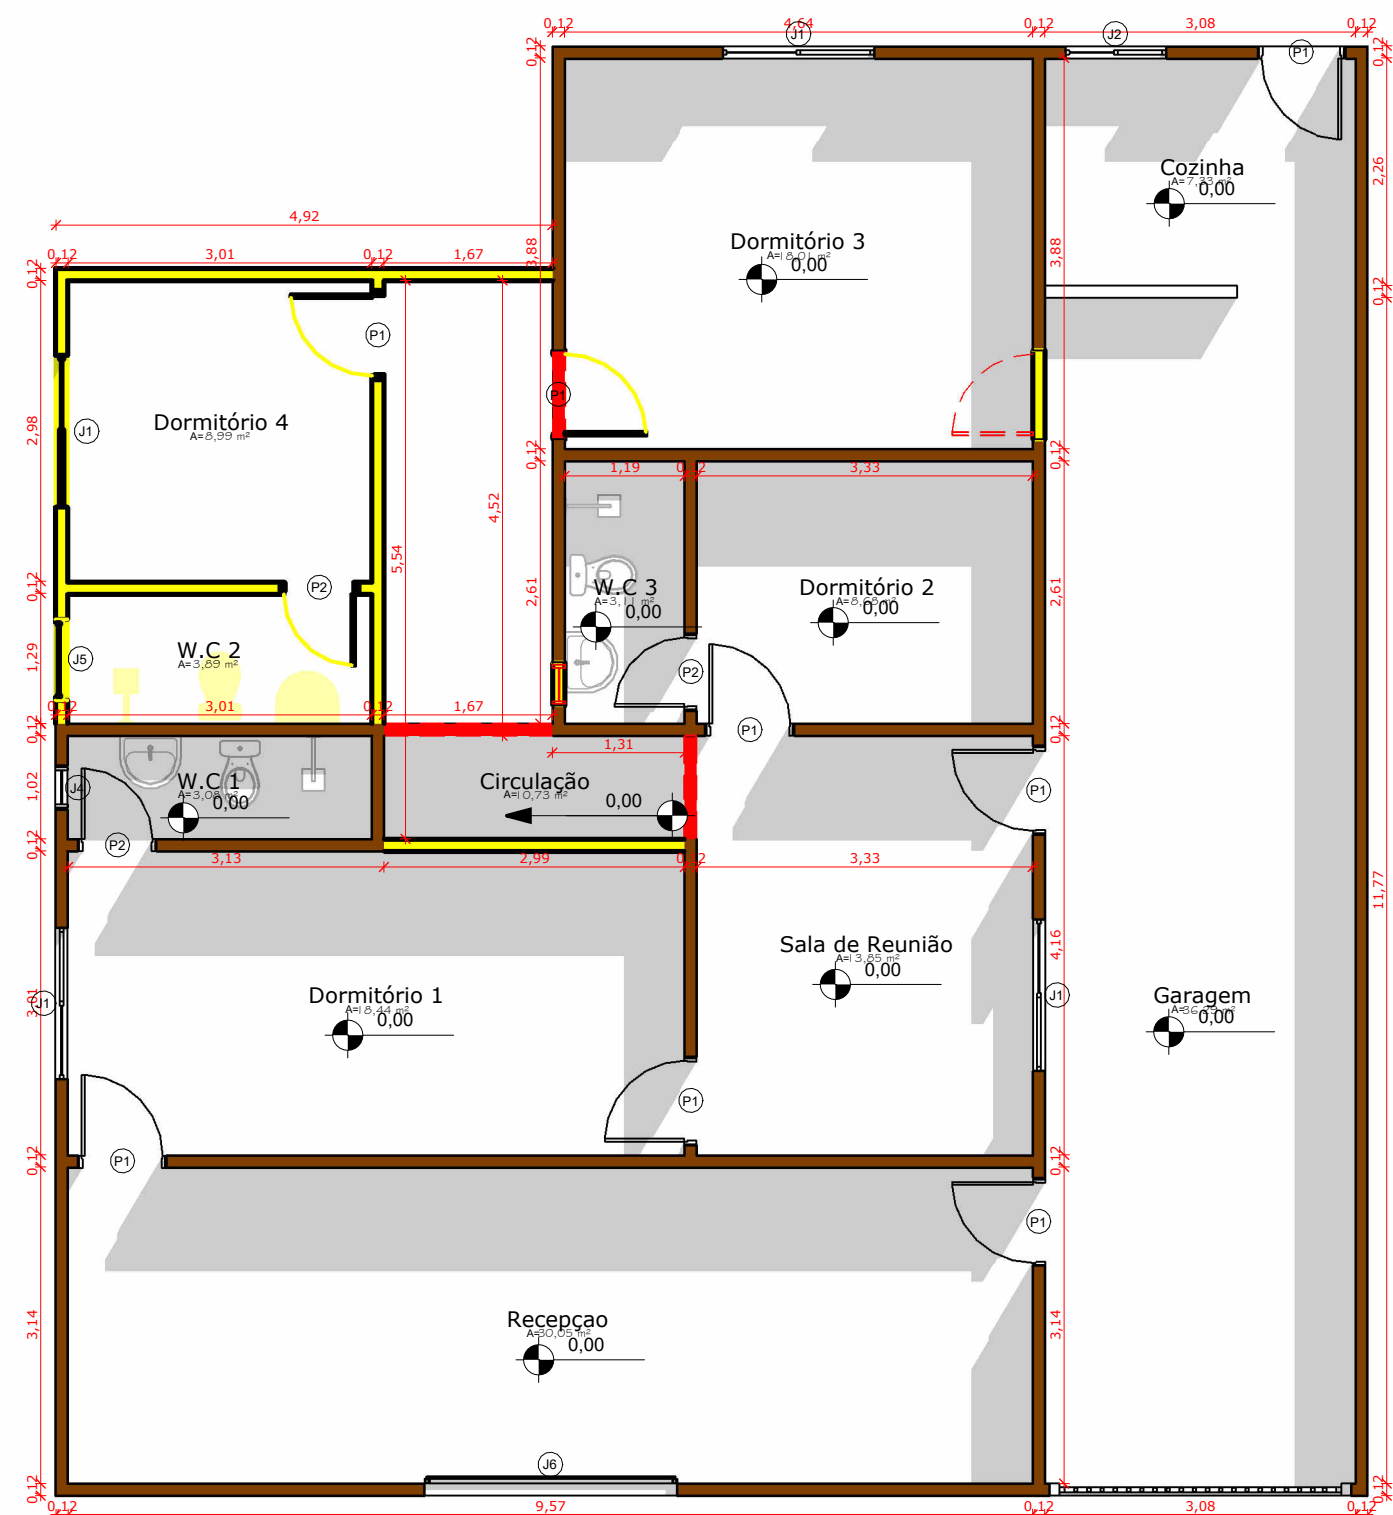

3 Planta Demolir e Construir
1 : 75

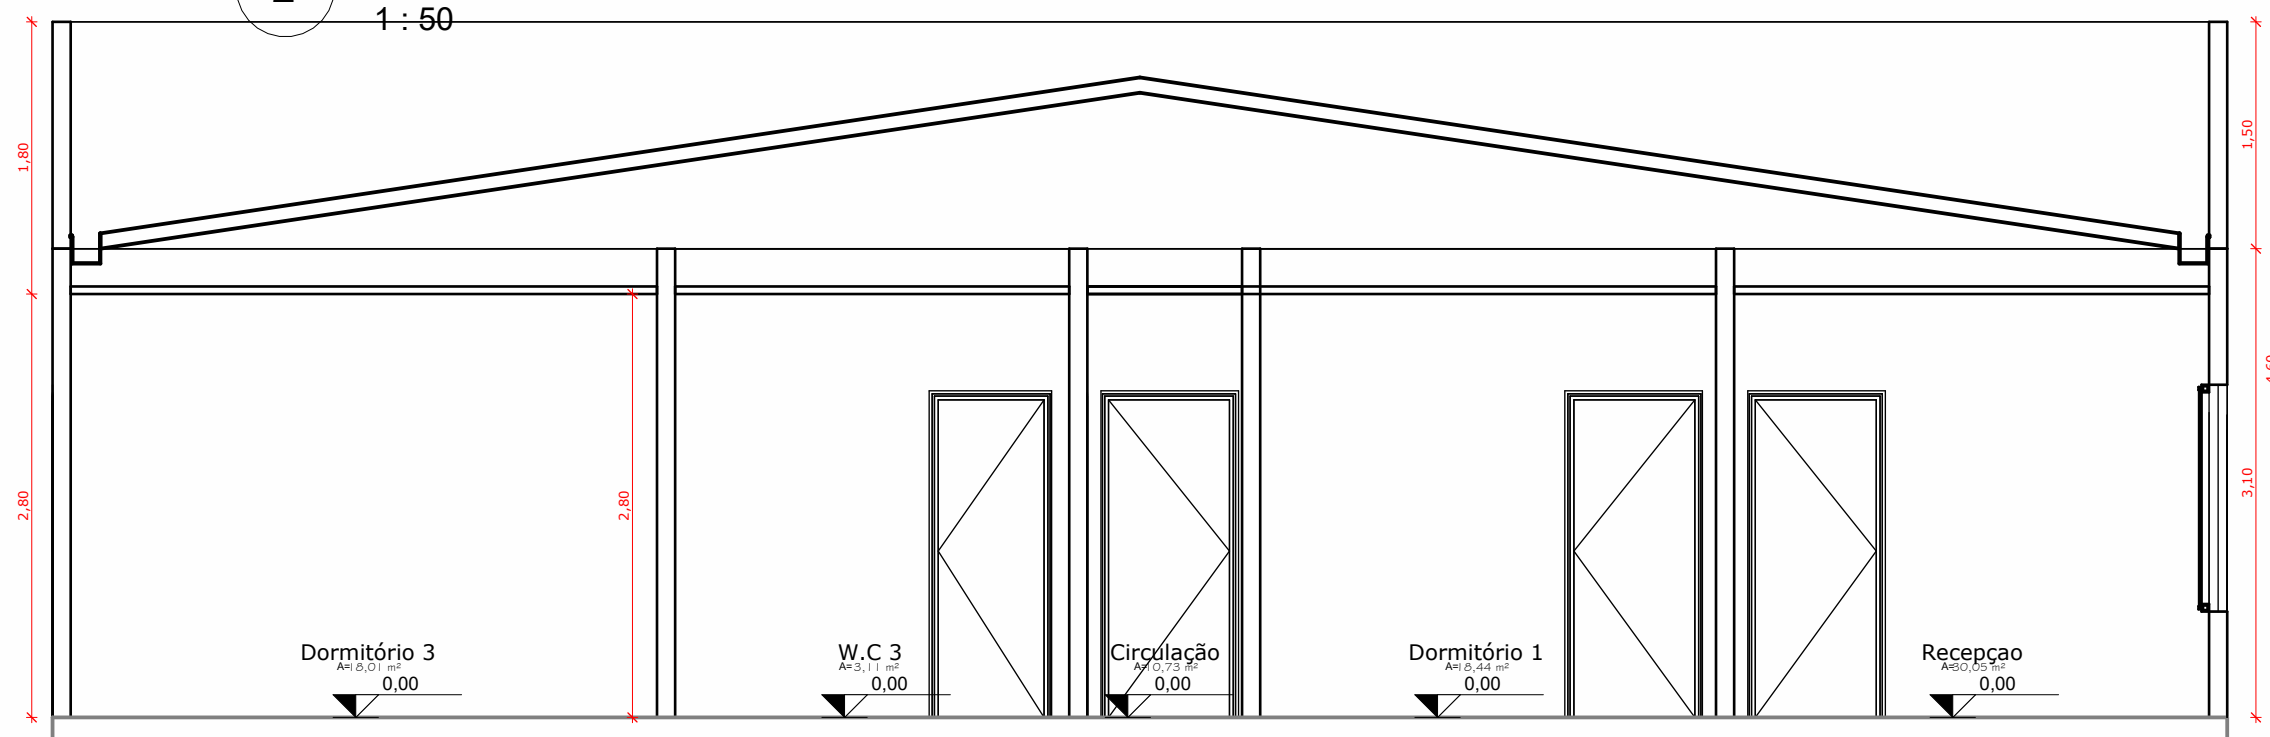

4 A-A
1 : 50

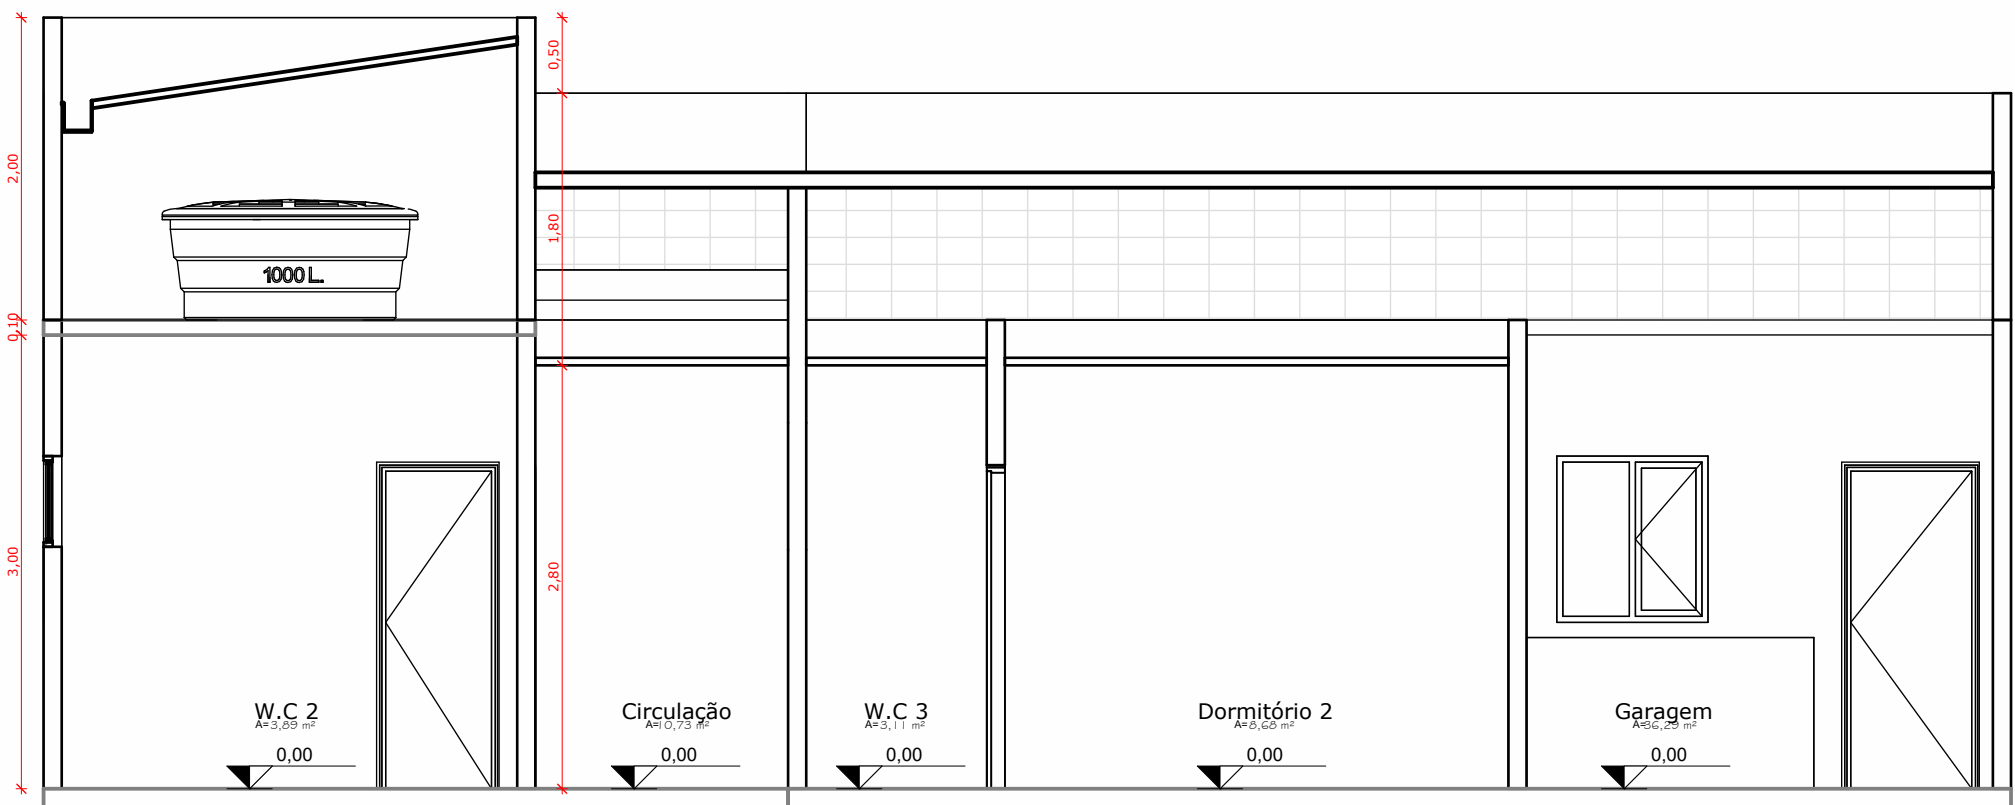

5 B-B
1 : 50

Conteúdo: Planta Baixa, Planta de Demolição, Cortes e Cobertura			
Proprietário : Prefeitura Municipal de Barra do Garças			
Endereço : Posto Policial de Indianópolis			
Projeto Arquitetônico			
Nº Projeto : 035/2023	Data : 03/05/2023	Escala : INDICADA	Folha : 1 / 1
 PREFEITURA MUNICIPAL BARRA DO GARÇAS/MT			
Secretaria Municipal de Planejamento Urbano e Obras			
Proprietário :		Responsável Técnico :	
Prefeitura Municipal de Barra do Garças CNPJ: 03.439.239/0001-50		Thiago Marcelo Silva Barbosa Crea/MG: 224.986/D	