


AV PRINCIPAL

AV PRIN


BL-3

BL-X

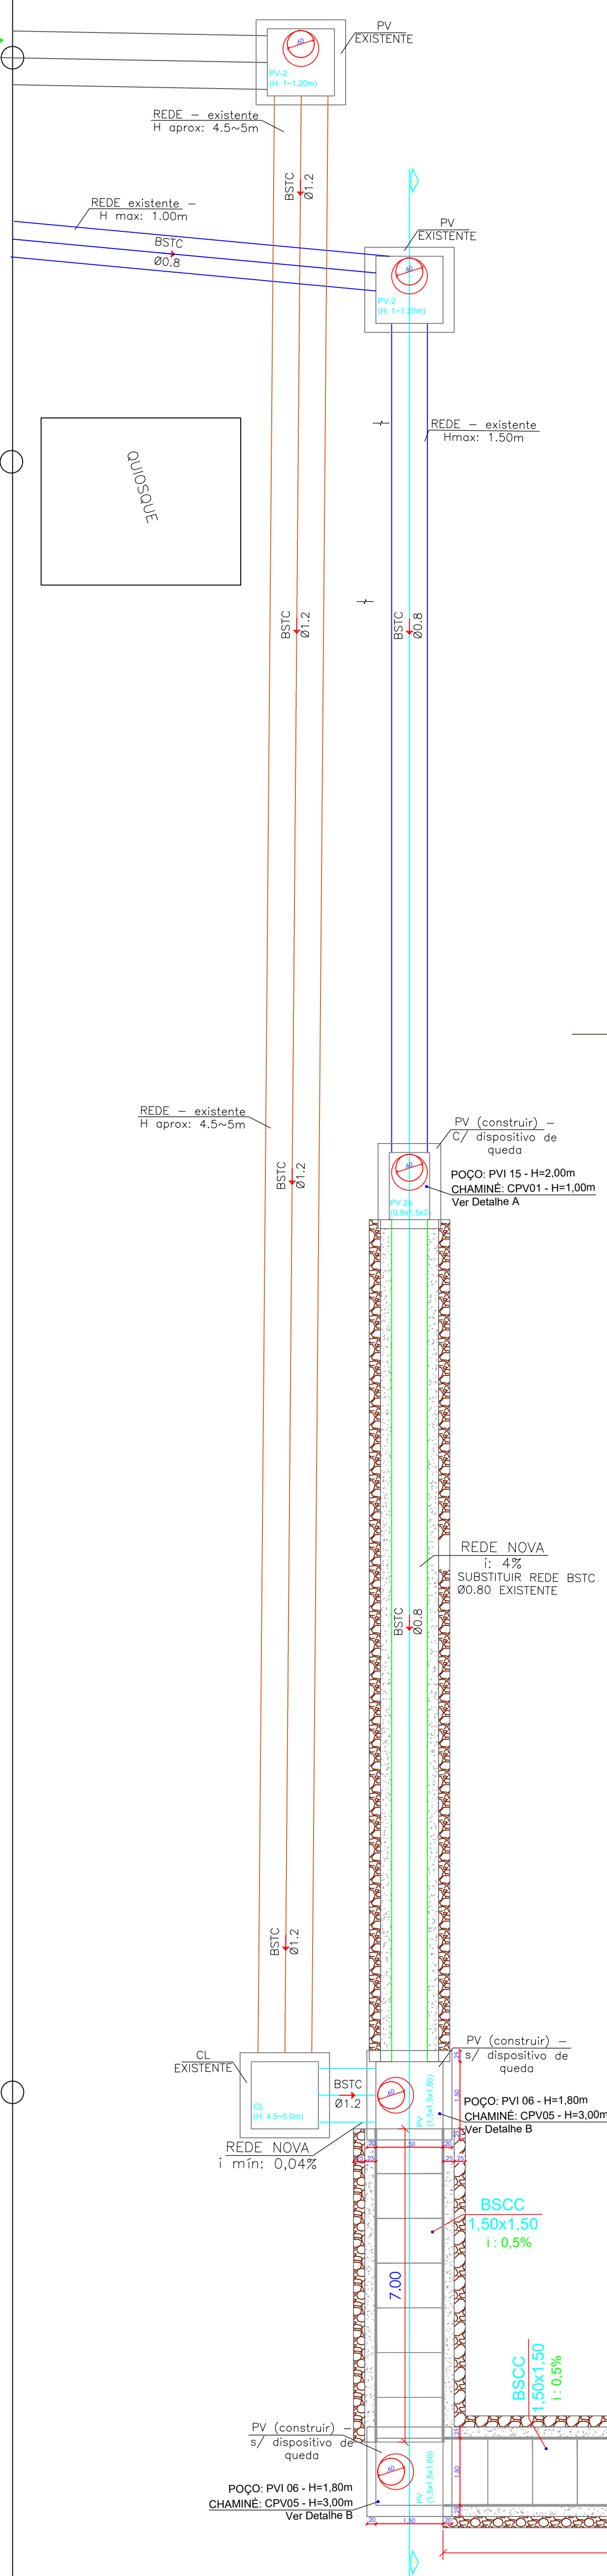


- REDE EXISTENTE Ø1.20
- REDE A CONSTRUIR Ø1.20
- REDE EXISTENTE Ø0.80
- REDE A REMOVER E RECONSTRUIR Ø0.80
- REDE A CONSTRUIR BSCC 1,50X1,50

CORTE A-A

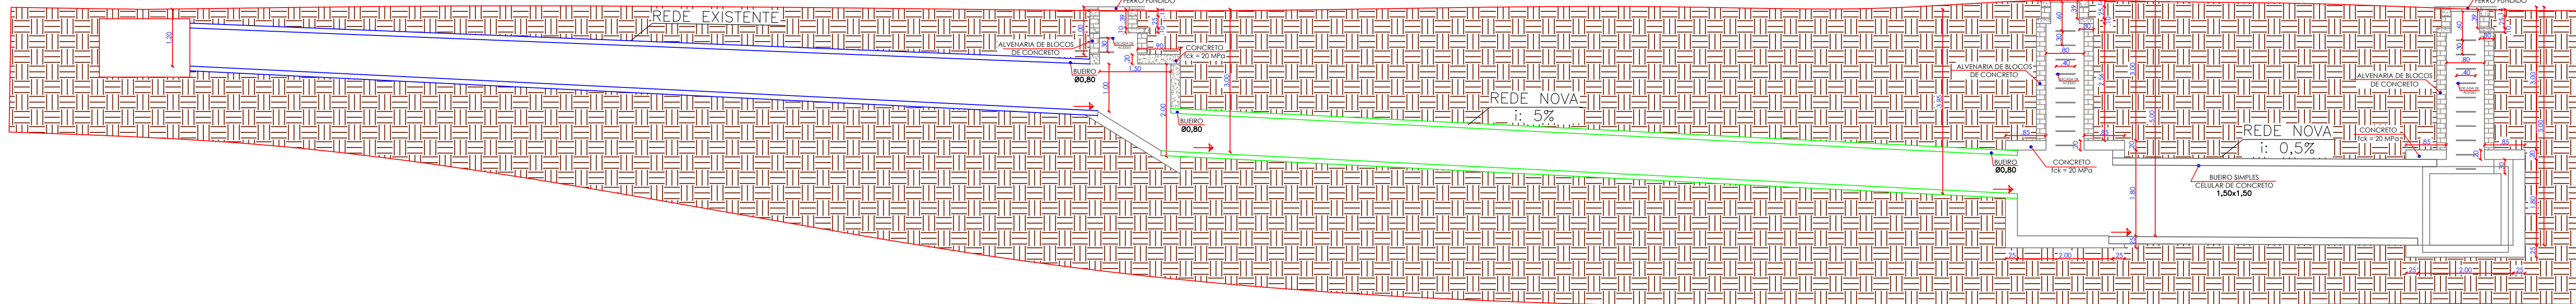

QUADRA DE TENIS

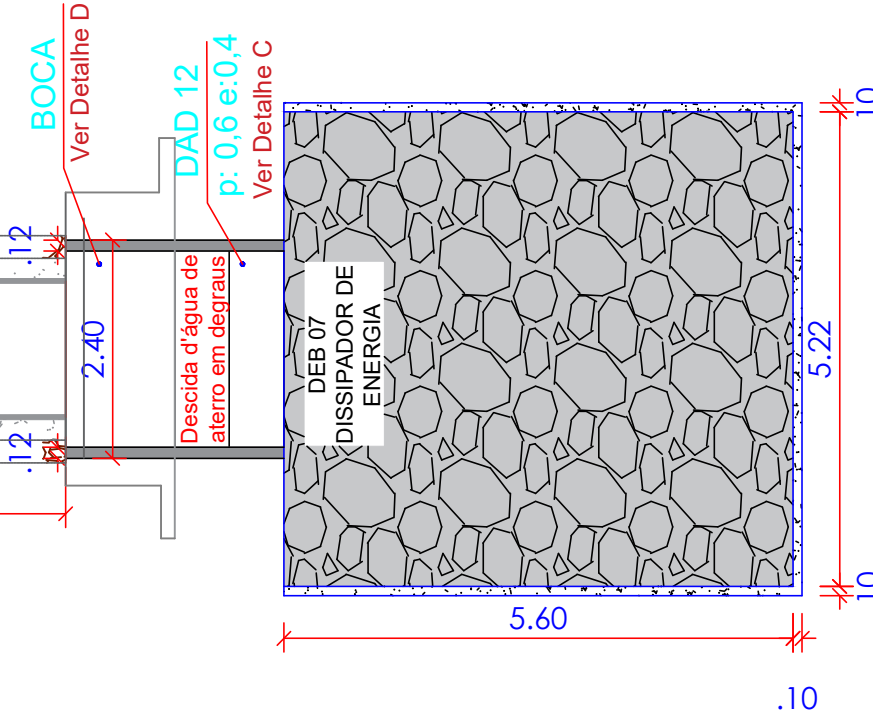

ESTADO DE MATO GROSSO PREFEITURA MUNICIPAL DE BARRA DO GARÇAS RUA CÂNDIDO DE OLIVEIRA, 123 - JARDIM SÃO CARLOS - CEP 78.600-000		SECRETARIA MUNICIPAL DE PLANEJAMENTO URBANO E OBRAS		Folha 2/4
Obras : SUBSTITUIÇÃO DE BUEIROS E IMPLANTAÇÃO DE ADUELAS		COORDENADAS: 15°53'03.8"S 52°17'15.6"W		
Conteúdo : VISTA EM PLANTA E CORTE A-A		APROVAÇÃO		
Local : RUA PRINCIPAL, VILA OLÍMPICA, S/N, BARRA DO GARÇAS - MT - QUADRA DE TENIS				
Propriedade : Prefeitura Municipal Barra do Garças				
Proprietário : Autor do projeto				
Prefeitura Municipal		Kathlyn Silva Franco Maia CREA-MT 52.735		
Área Construída : CAD	Dimensões : ABRIL/2023	Escala : INDICADAS		