


ESPECIFICAÇÕES COMPLEMENTARES


S/ ESCALA

DISSIPADOR DE ENERGIA - DEB 07

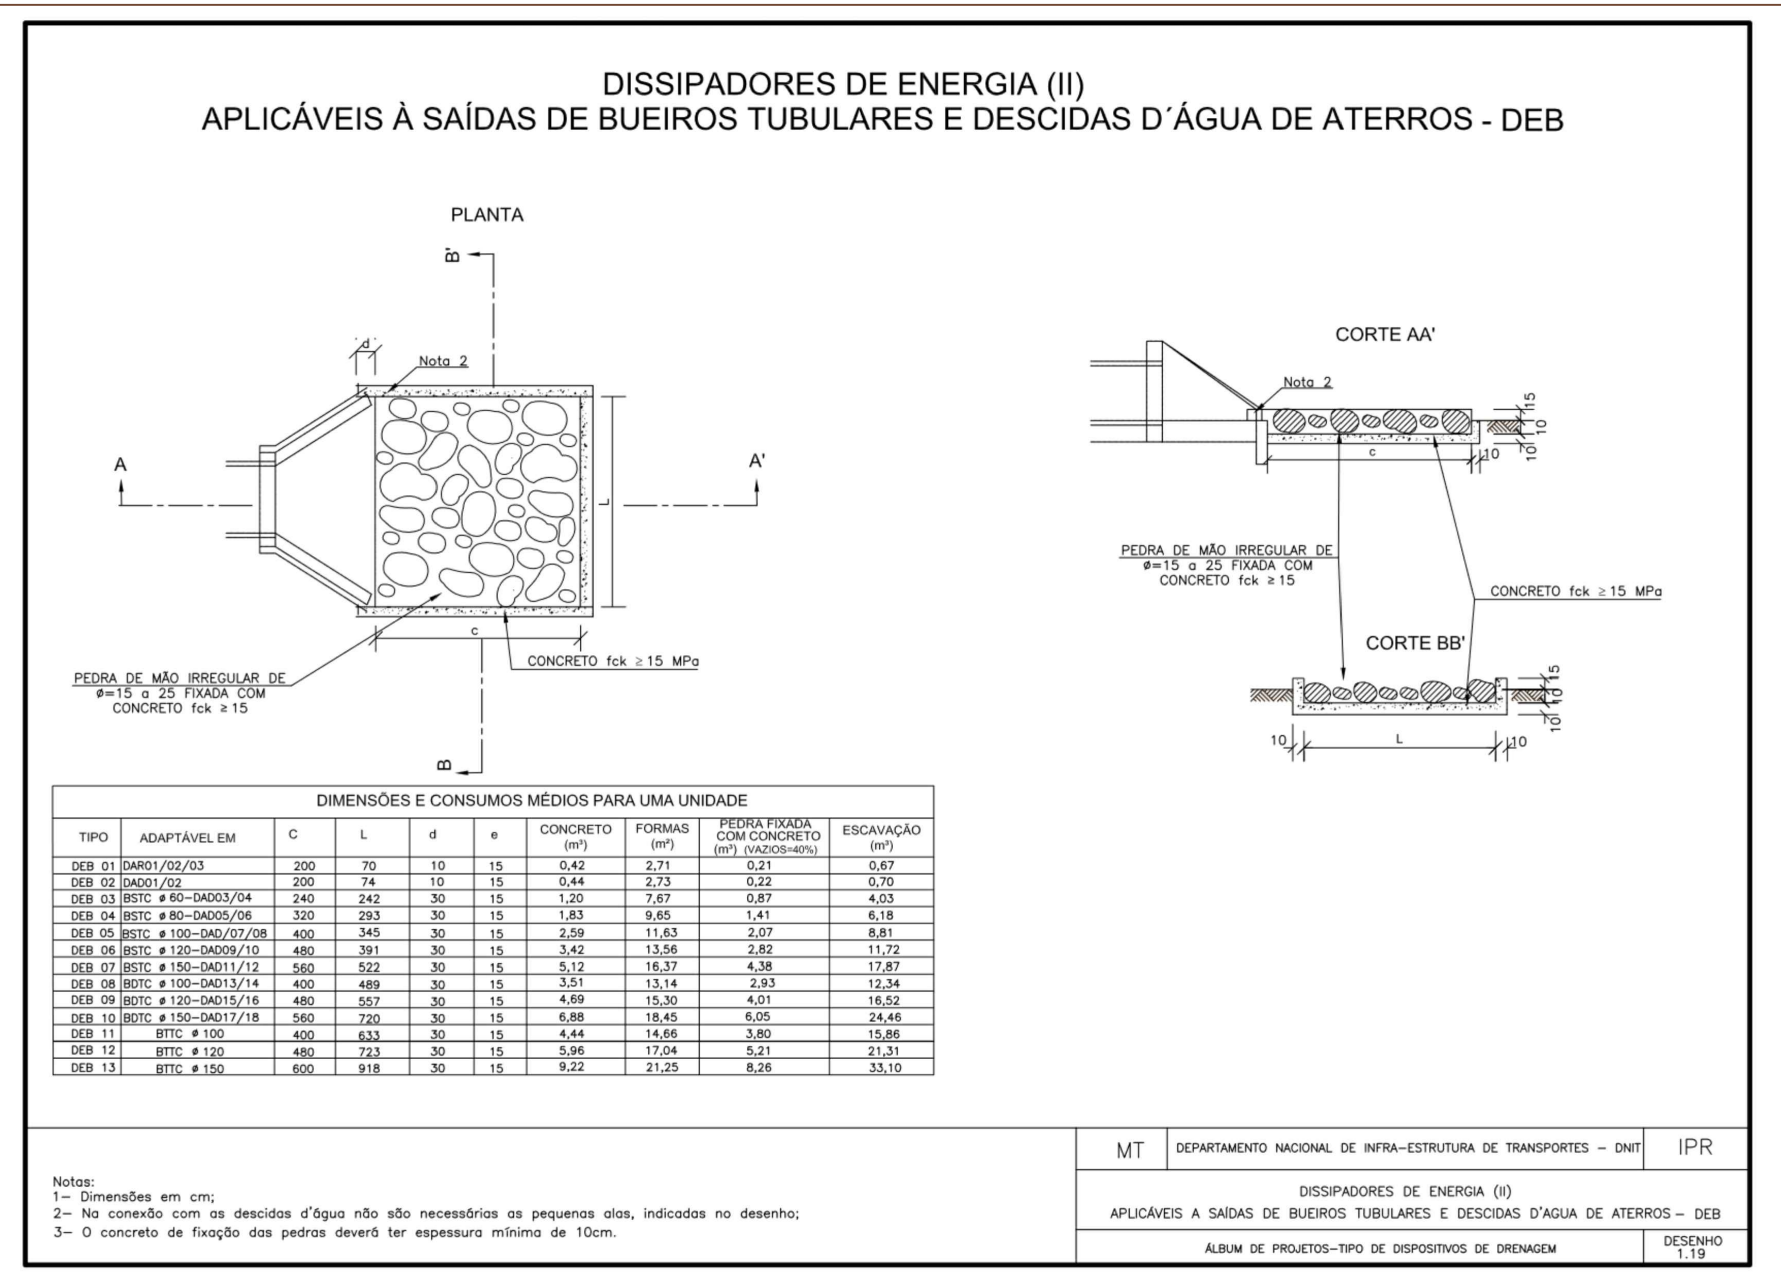


Referência Bibliográfica: Brasil. Departamento Nacional de Infraestrutura de Transportes. Diretoria Geral. Diretoria Executiva. Instituto de Pesquisas Rodoviárias. Album de projetos - tipo de dispositivos de drenagem. 3. ed. - Rio de Janeiro, 2010. (IPR. Publ., 736). Rodovias - Drenagem - Projetos. I. Série. II. Título.

BERÇO PARA ASSENTAMENTO DE BUEIROS - BSTC 00,80 e 1,20m

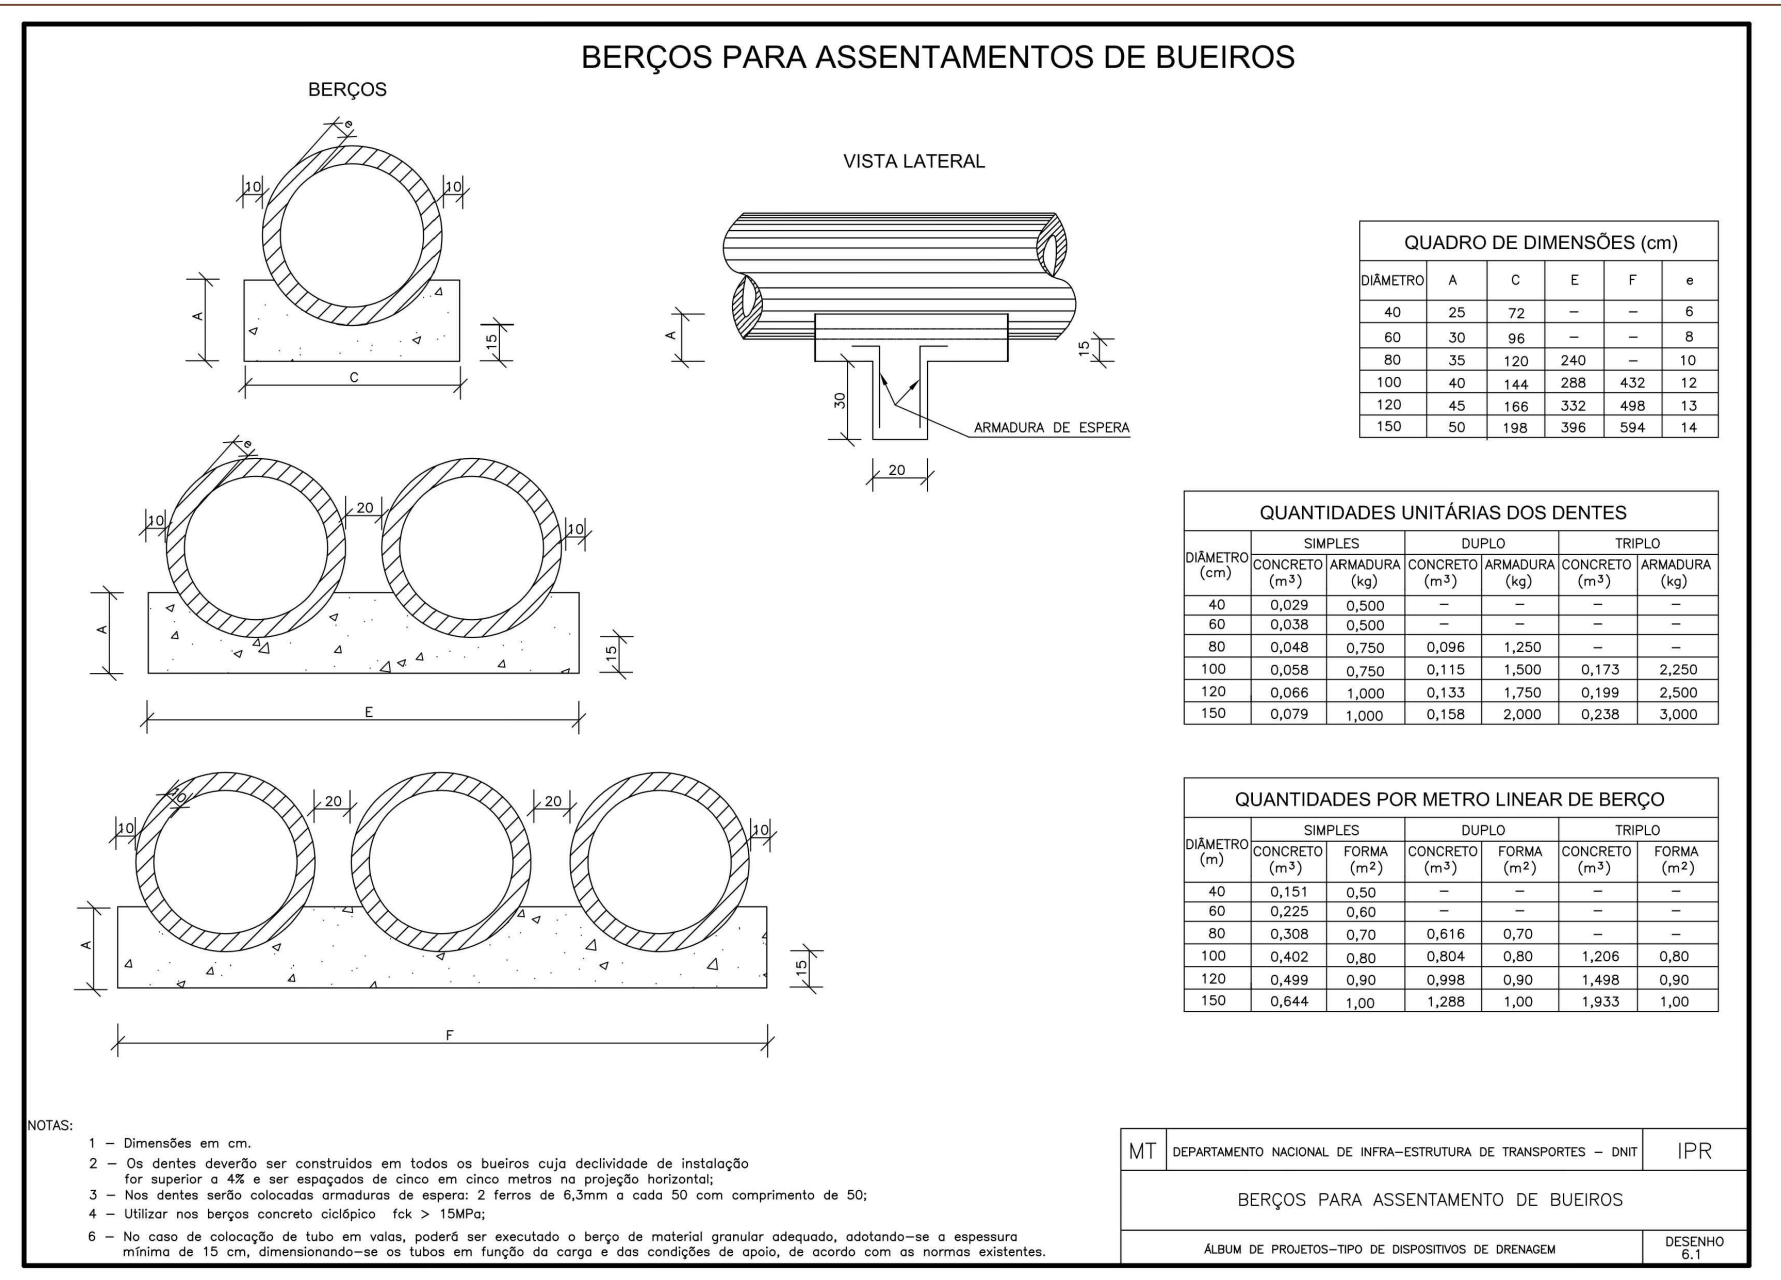


Referência Bibliográfica: Brasil. Departamento Nacional de Infraestrutura de Transportes. Diretoria Geral. Diretoria Executiva. Instituto de Pesquisas Rodoviárias. Album de projetos - tipo de dispositivos de drenagem. 3. ed. - Rio de Janeiro, 2010. (IPR. Publ., 736). Rodovias - Drenagem - Projetos. I. Série. II. Título.

DESCIDA D'ÁGUA DE ATERRO EM DEGRAUS - DAD 12

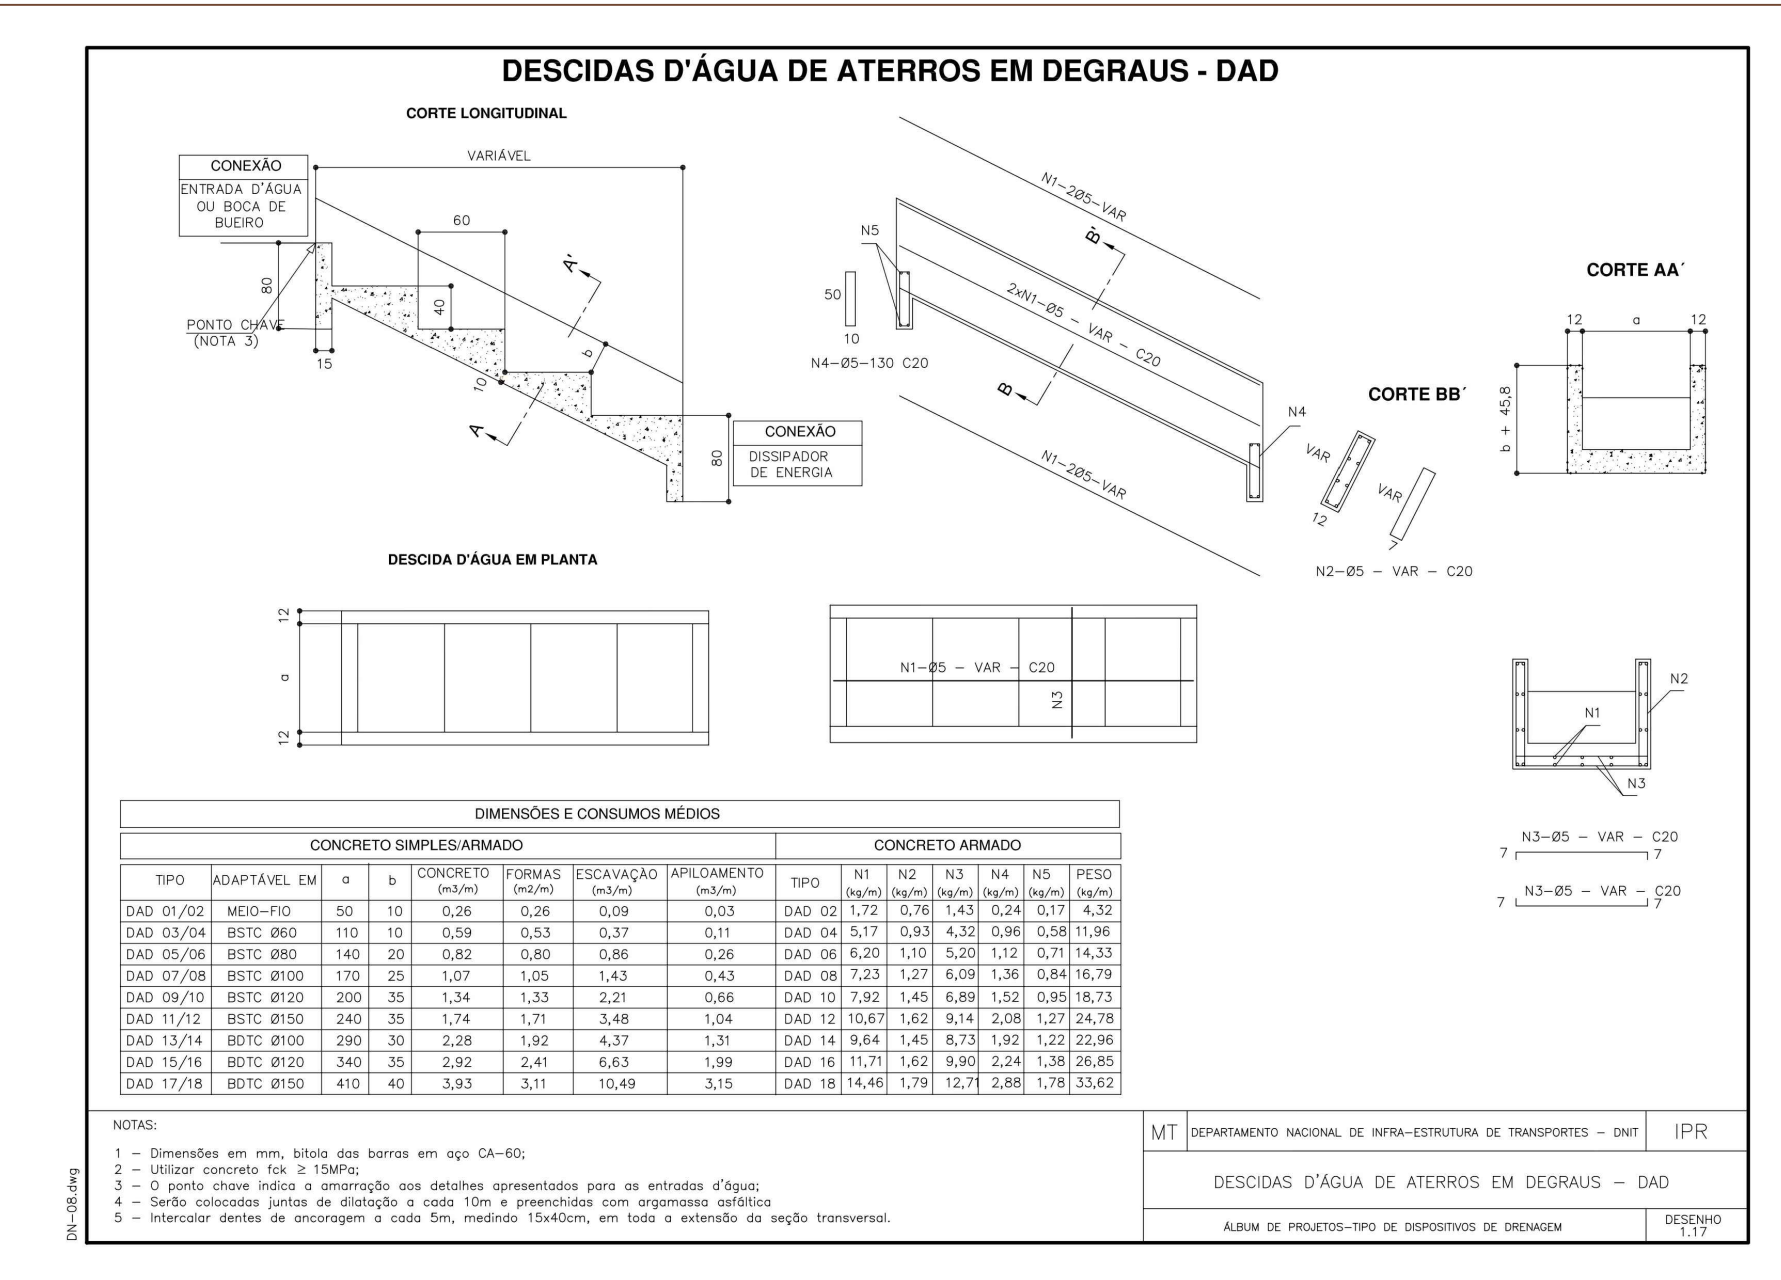

Referência Bibliográfica: Brasil. Departamento Nacional de Infraestrutura de Transportes. Diretoria Geral. Diretoria Executiva. Instituto de Pesquisas Rodoviárias. Album de projetos - tipo de dispositivos de drenagem. 3. ed. - Rio de Janeiro, 2010. (IPR. Publ., 736). Rodovias - Drenagem - Projetos. I. Série. II. Título.

CHAMINÉ DOS POÇOS DE VISITA - CPV01 e CPV05

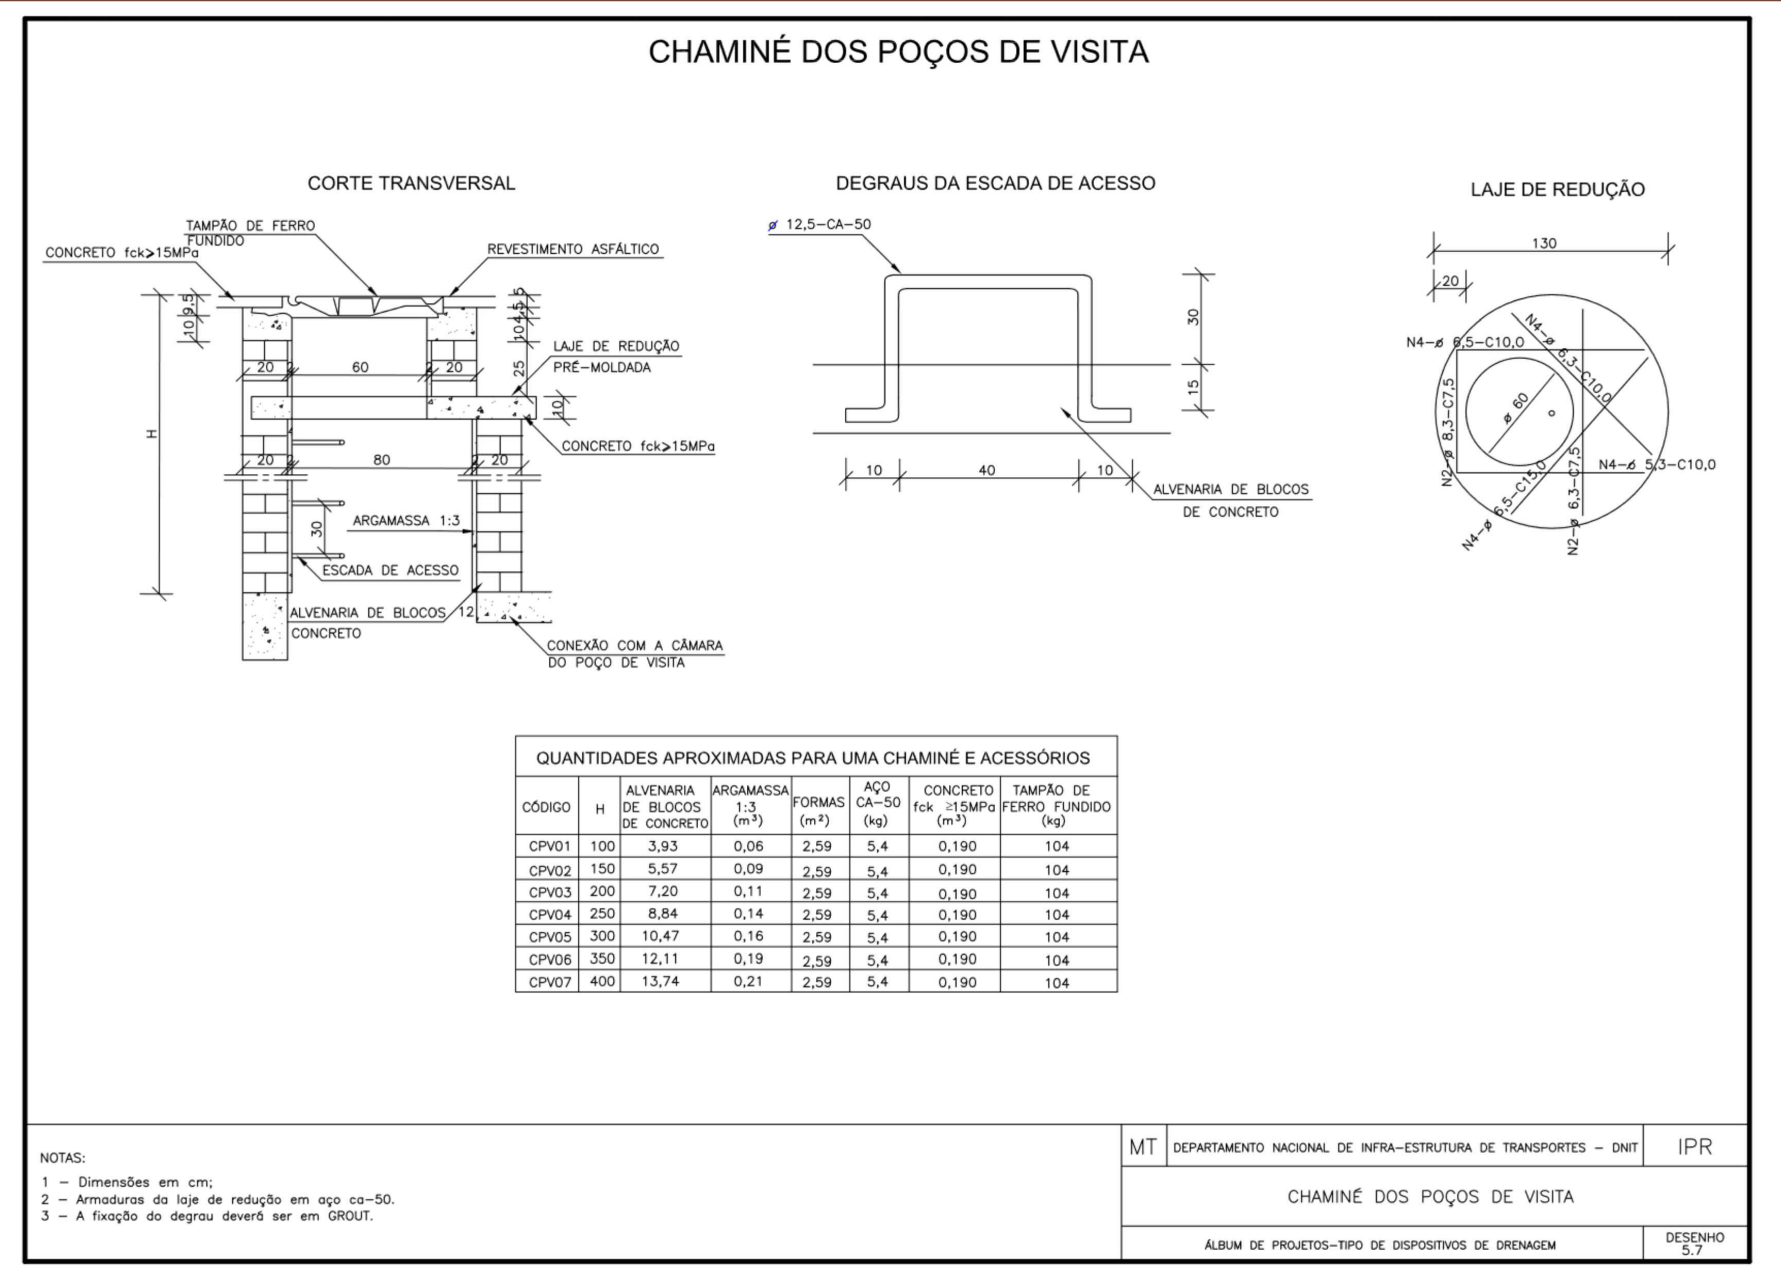

Referência Bibliográfica: Brasil. Departamento Nacional de Infraestrutura de Transportes. Diretoria Geral. Diretoria Executiva. Instituto de Pesquisas Rodoviárias. Album de projetos - tipo de dispositivos de drenagem. 3. ed. - Rio de Janeiro, 2010. (IPR. Publ., 736). Rodovias - Drenagem - Projetos. I. Série. II. Título.

POÇOS DE VISITA - PVI06 e PVI15

