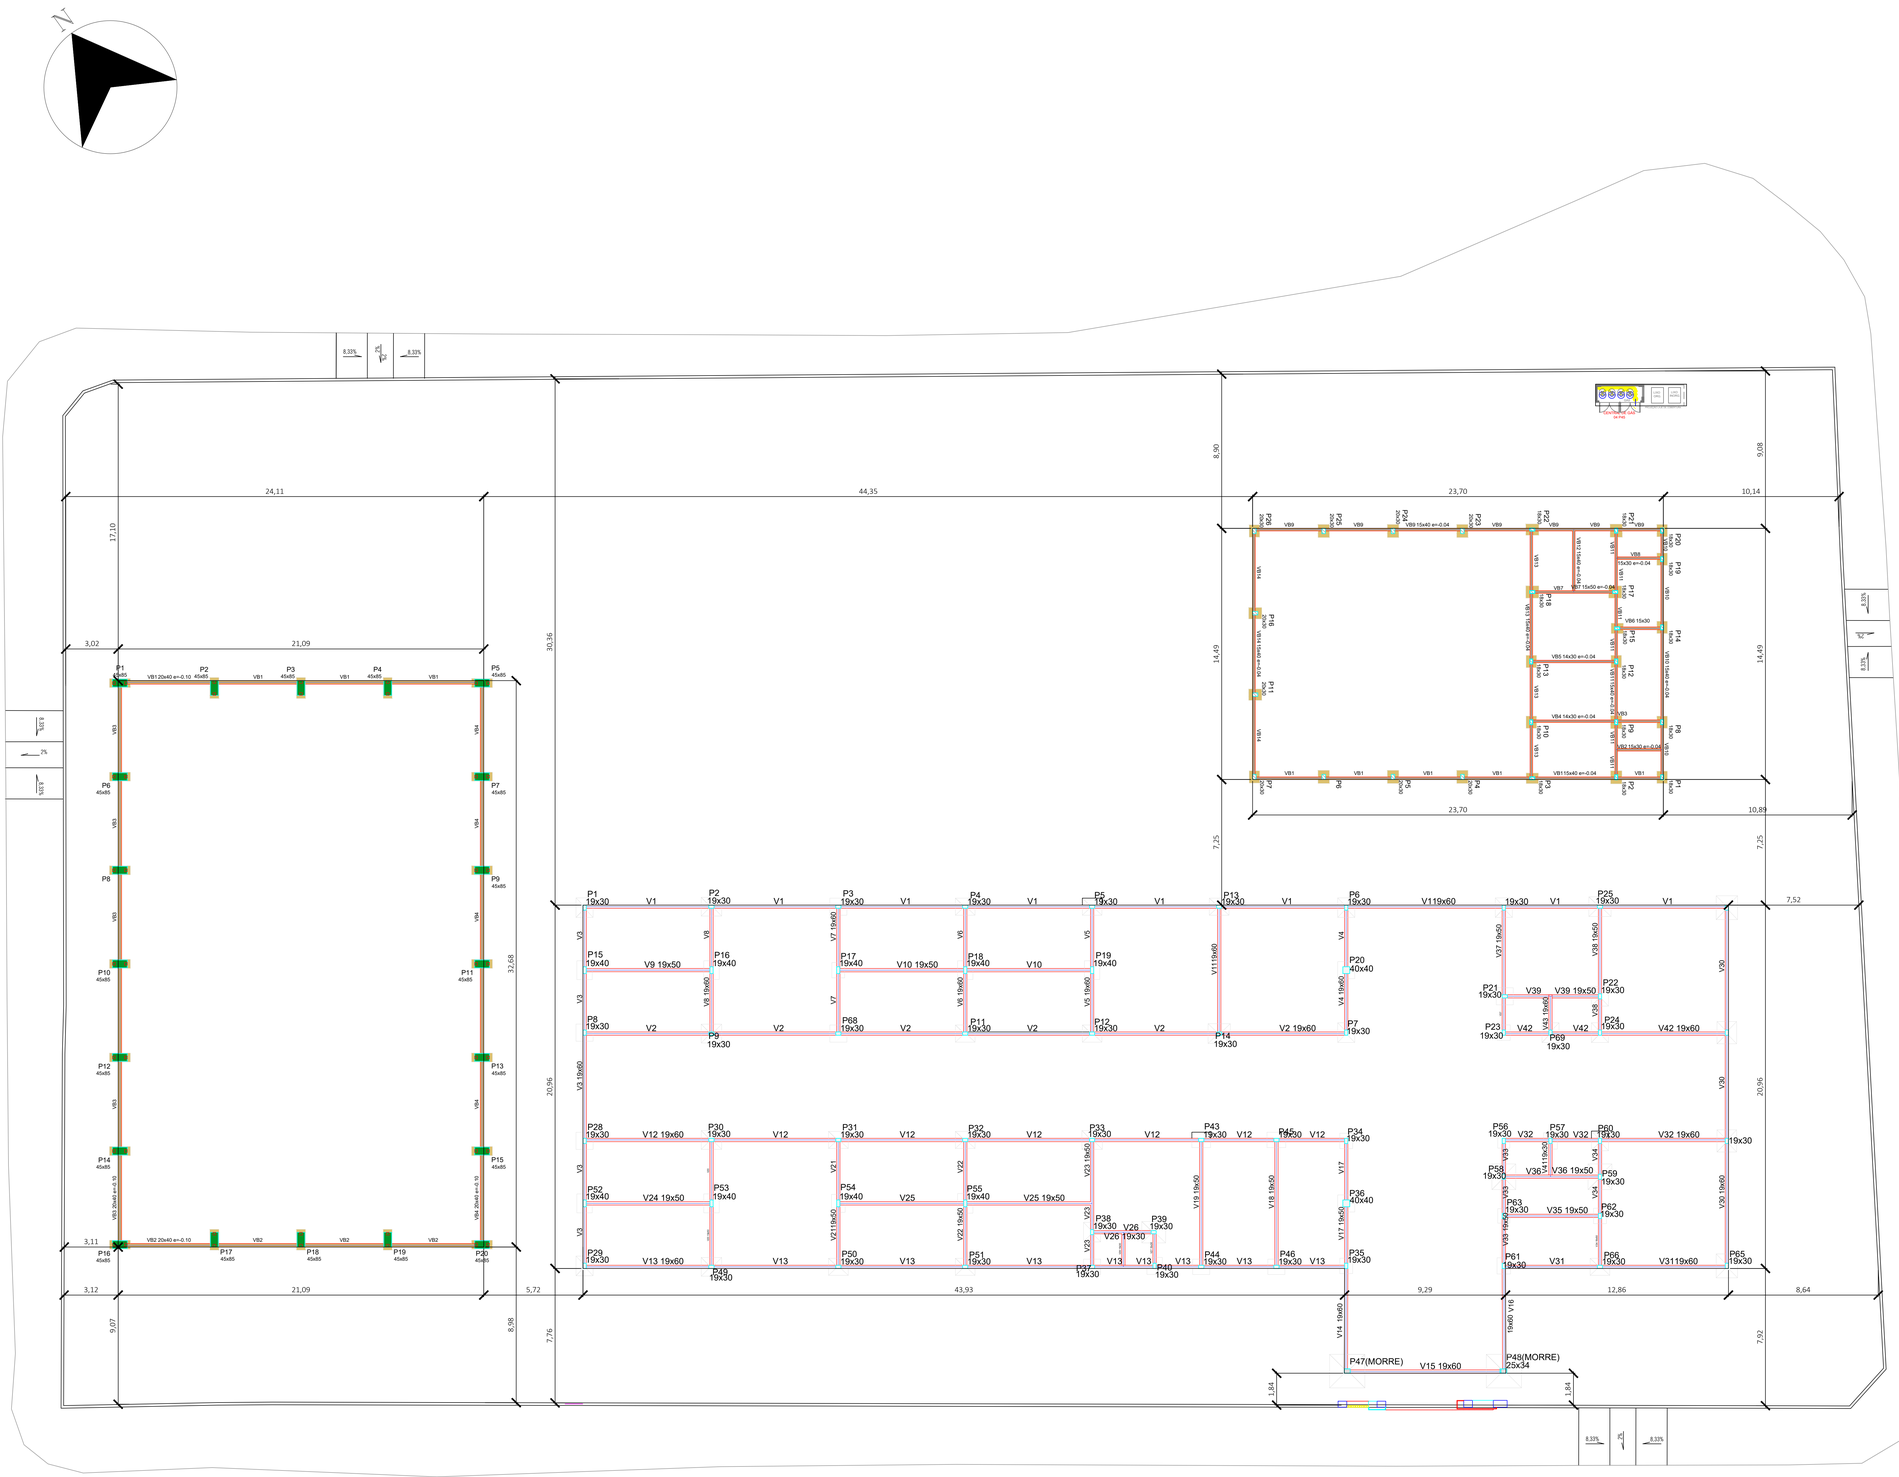

ESTADO DE MATO GROSSO
PREFEITURA MUNICIPAL DE BARRA DO GARÇAS
CNPJ 01.429.230/0001-00
Rua Cangás, 322 centro - Barra do Garças MT - CEP 78.600-000

SECRETARIA MUNICIPAL DE PLANEJAMENTO URBANO E OBRAS

Folha : 01/13

COORDENADAS: 15° 53' 15,49" S, 52°18' 57,83" O

Obra :
CONSTRUÇÃO DE UNIDADE ESCOLAR COM QUADRA POLIESPORTIVA DA ESCOLA MUNICIPAL DOM JOSÉ SELVA

APROVAÇÃO

Conteúdo : PROJETO ESTRUTURAL: IMPLANTAÇÃO GERAL

Local : RUA INDEPENDÊNCIA, SETOR CAMPINAS
BARRA DO GARÇAS - MT

Propriedade : Prefeitura Municipal Barra do Garças

Proprietário: Autor do projeto:

Documento assinado digitalmente
gov.br
INÊS ANTONIA DOS SANTOS
Data: 22/06/2023 22:28:54-0300
Verifique em https://validar.iti.gov.br

Prefeitura Municipal

INÊS ANTÔNIO DOS SANTOS
Arquitetura e Urbanismo
CAU A1000000-1

Área Construída: Dimensões: Escala : INDICADA

Arquivo : CAD Data : JANEIRO/2023 Projetista :

DECORO
Engenharia e Projetos