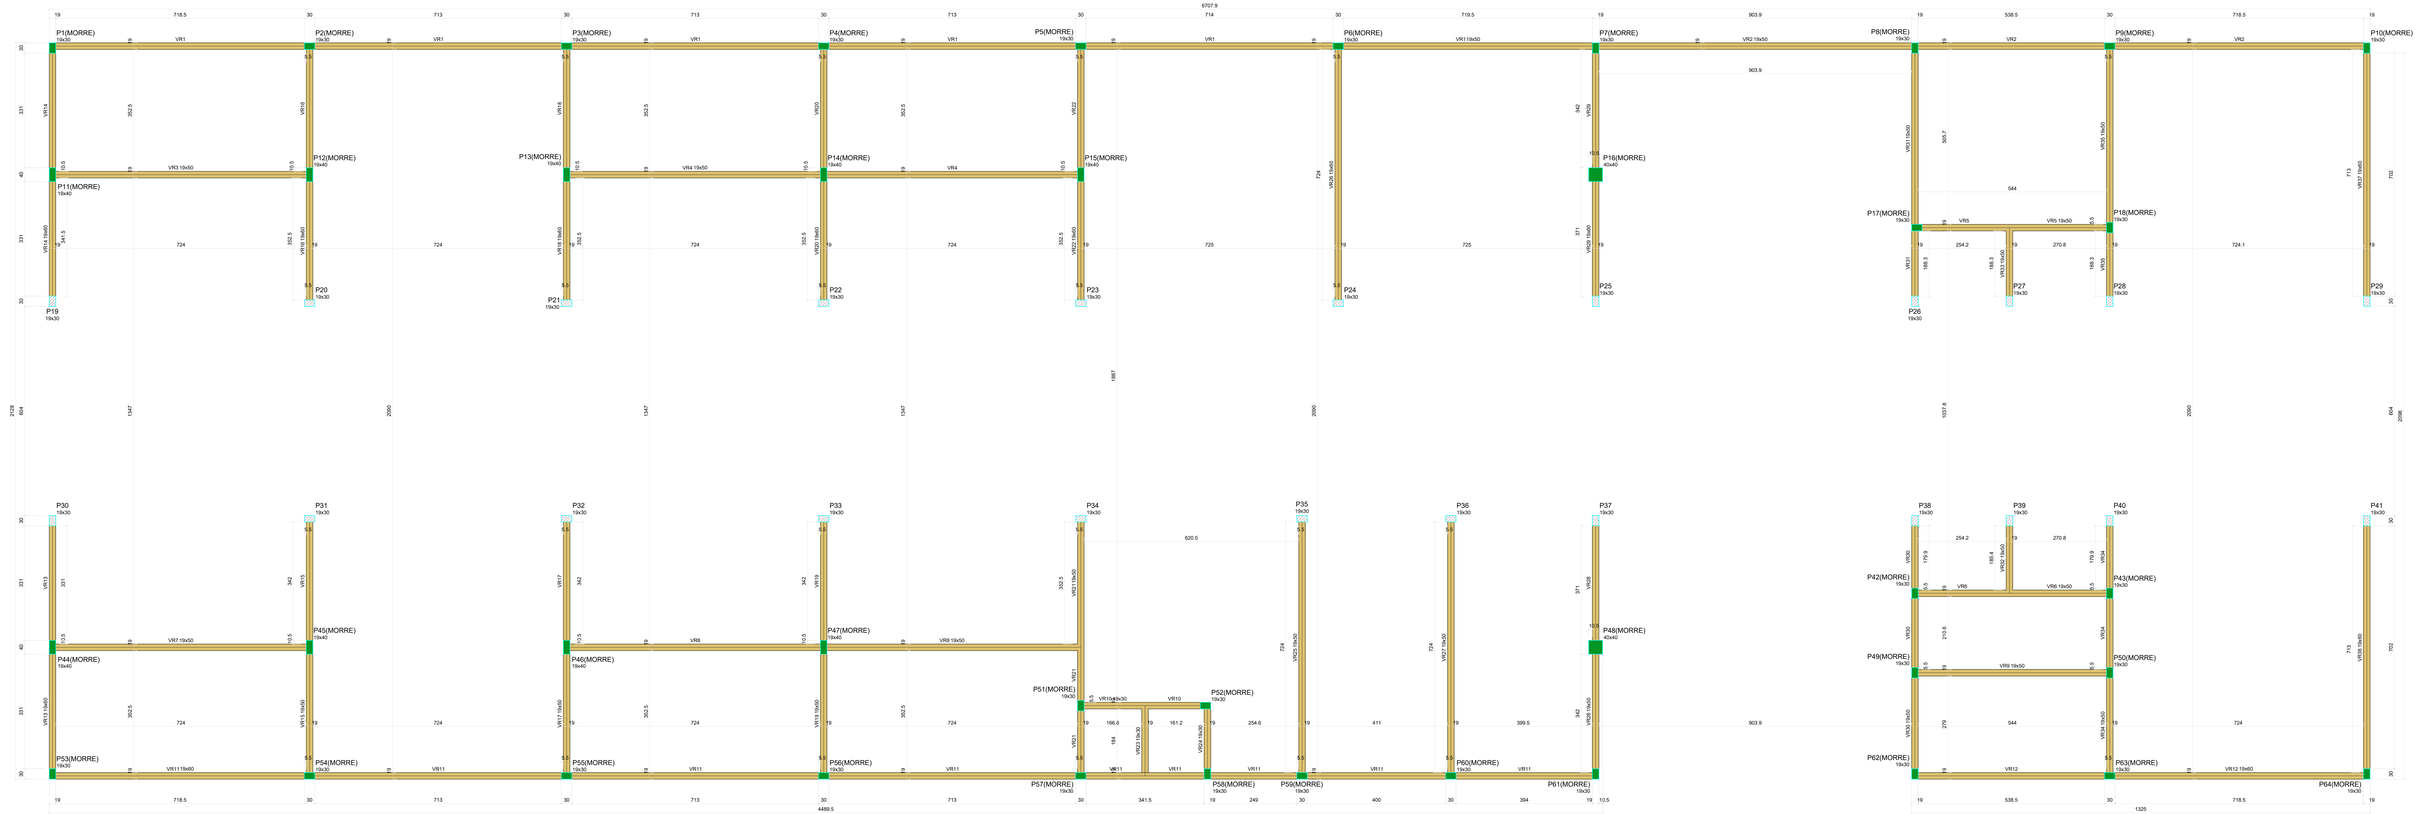

Forma do pavimento RESPALDO (Nível 350)

escala 1:50

Vigas

Nome	Seção (cm)	Elevação (cm)	Nível (cm)
VR1	19x50	0	350
VR2	19x50	0	350
VR3	19x50	0	350
VR4	19x50	0	350
VR5	19x50	0	350
VR6	19x50	0	350
VR7	19x50	0	350
VR8	19x50	0	350
VR9	19x50	0	350
VR10	19x30	0	350
VR11	19x60	0	350
VR12	19x60	0	350
VR13	19x60	0	350
VR14	19x60	0	350
VR15	19x50	0	350
VR16	19x60	0	350
VR17	19x50	0	350
VR18	19x60	0	350
VR19	19x50	0	350
VR20	19x60	0	350
VR21	19x50	0	350
VR22	19x60	0	350
VR23	19x30	0	350
VR24	19x30	0	350
VR25	19x50	0	350
VR26	19x60	0	350
VR27	19x50	0	350
VR28	19x50	0	350
VR29	19x60	0	350
VR30	19x50	0	350
VR31	19x50	0	350
VR32	19x50	0	350
VR33	19x50	0	350
VR34	19x50	0	350
VR35	19x50	0	350
VR36	19x60	0	350
VR37	19x60	0	350

Características dos materiais	
fck	Ecs
(kgf/cm²)	(kgf/cm²)
250	241500

Dimensão máxima do agregado = 19 mm

Pilares

Nome	Seção (cm)	Elevação (cm)	Nível (cm)
P1	19x30	0	350
P2	19x30	0	350
P3	19x30	0	350
P4	19x30	0	350
P5	19x30	0	350
P6	19x30	0	350
P7	19x30	0	350
P8	19x30	0	350
P9	19x30	0	350
P10	19x30	0	350
P11	19x40	0	350
P12	19x40	0	350
P13	19x40	0	350
P14	19x40	0	350
P15	19x40	0	350
P16	40x40	0	350
P17	19x30	0	350
P18	19x30	0	350
P19	19x30	0	350
P20	19x30	0	350
P21	19x30	0	350
P22	19x30	0	350
P23	19x30	0	350
P24	19x30	0	350
P25	19x30	0	350
P26	19x30	0	350
P27	19x30	0	350
P28	19x30	0	350
P29	19x30	0	350
P30	19x30	0	350
P31	19x30	0	350
P32	19x30	0	350
P33	19x30	0	350
P34	19x30	0	350
P35	19x30	0	350
P36	19x30	0	350
P37	19x30	0	350
P38	19x30	0	350
P39	19x30	0	350
P40	19x30	0	350
P41	19x30	0	350
P42	19x30	0	350
P43	19x30	0	350
P44	19x40	0	350
P45	19x40	0	350
P46	19x40	0	350
P47	19x40	0	350
P48	40x40	0	350
P49	19x30	0	350
P50	19x30	0	350
P51	19x30	0	350
P52	19x30	0	350
P53	19x30	0	350
P54	19x30	0	350
P55	19x30	0	350
P56	19x30	0	350
P57	19x30	0	350
P58	19x30	0	350
P59	19x30	0	350
P60	19x30	0	350
P61	19x30	0	350
P62	19x30	0	350
P63	19x30	0	350
P64	19x30	0	350

Legenda dos pilares

- Pilar que morre
- Pilar que passa

Legenda das vigas e paredes

- Viga

ESTADO DE MATO GROSSO
PREFEITURA MUNICIPAL DE BARRA DO GARÇAS
Rua Cangás, 533 (Anexo) - Barra do Garças/MT - CEP 78.600-000

SECRETARIA MUNICIPAL DE PLANEJAMENTO URBANO E OBRAS

Folha: 04/13

COORDENADAS: 15° 53' 15.49" S, 52° 16' 57.83" O

APROVAÇÃO

Obra: CONSTRUÇÃO DE UNIDADE ESCOLAR COM QUADRA POLIESPORTIVA DA ESCOLA MUNICIPAL DOM JOSÉ SELVA

Conteúdo: PROJETO ESTRUTURAL - FORMA DO PAVIMENTO - PILARES DE RESPALDO

Local: RUA INDEPENDÊNCIA, SETOR CHAPINHA - BARRA DO GARÇAS - MT

Proprietário: Prefeitura Municipal Barra do Garças

Autor do projeto:

Documento assinado digitalmente gov.br
INES ANTONIA DOS SANTOS
Data: 21/06/2023 07:51:19-0300
Verifique em https://validar.iti.gov.br

Prefeitura Municipal

INES ANTONIA DOS SANTOS
Lider Técnico (Contratada)

Área Construída	Dimensões	Escala
		INDICADA
Arquivo	Data	Projetista
CAD	JANEIRO/2023	