
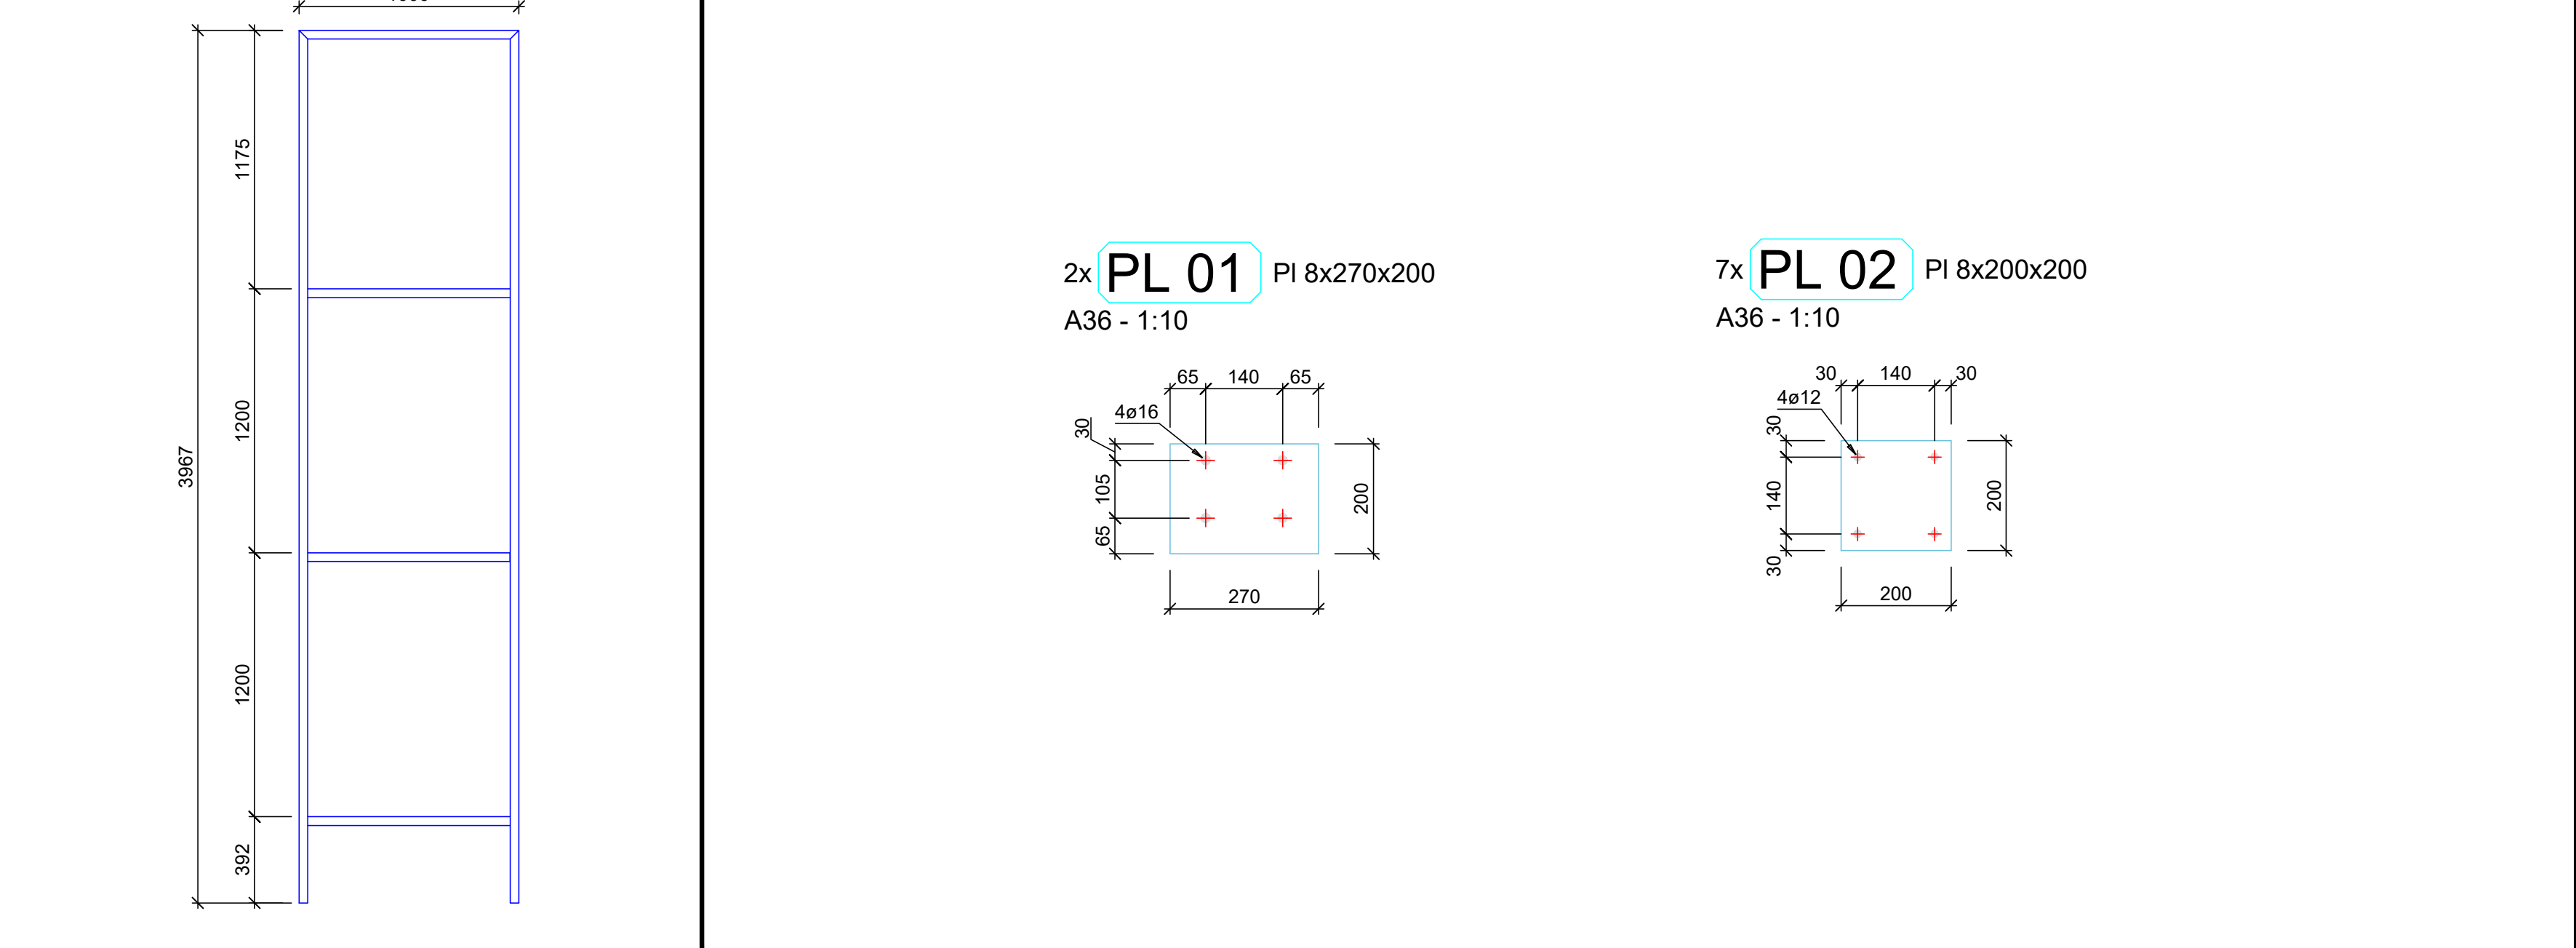


ESCALA | PROJETO DE ESTRUTURA METÁLICA

1/10 | PLACA BASE 01 (PB 01)

ESCALA | PROJETO DE ESTRUTURA METÁLICA

1/25 | FABRICAÇÃO PEÇA 01 (PÇ 01)

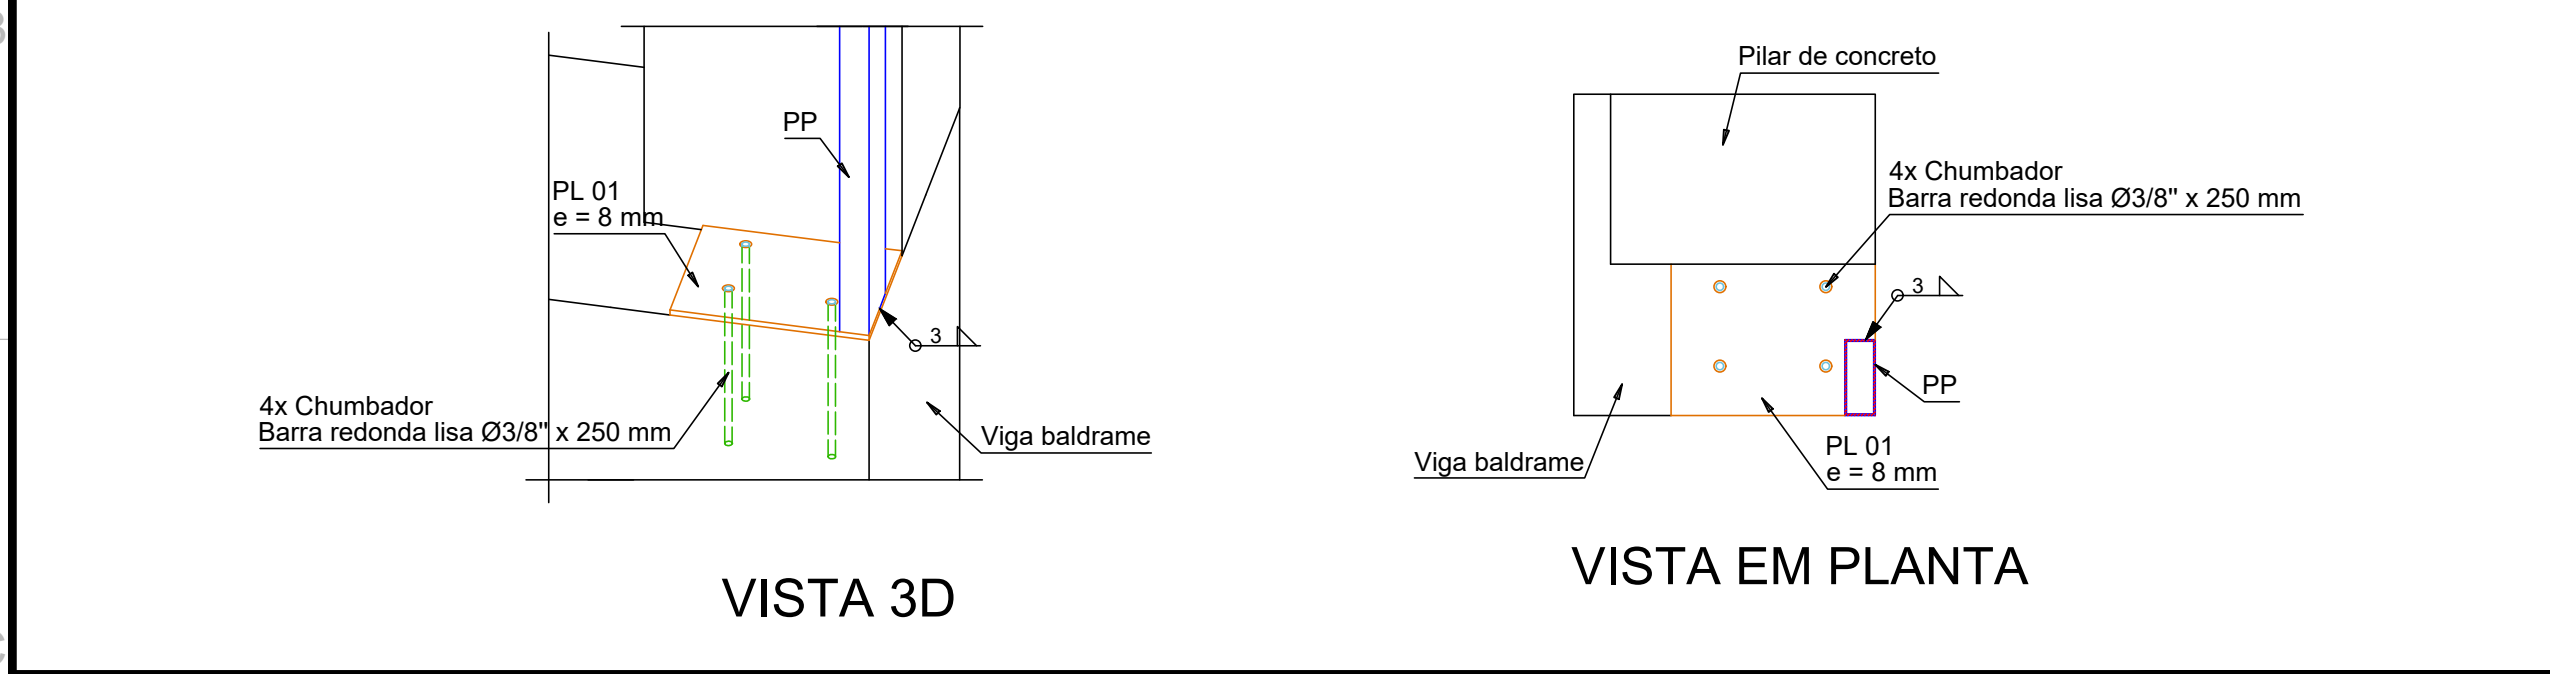

ESCALA | PROJETO DE ESTRUTURA METÁLICA


1/10 | PLACA BASE 02 (PB 02)

ESCALA | PROJETO DE ESTRUTURA METÁLICA

1/25 | FABRICAÇÃO PEÇA 02 (PÇ 02)

ESCALA | PROJETO DE ESTRUTURA METÁLICA

1/10 | LIGAÇÃO 01 (LIG 01)

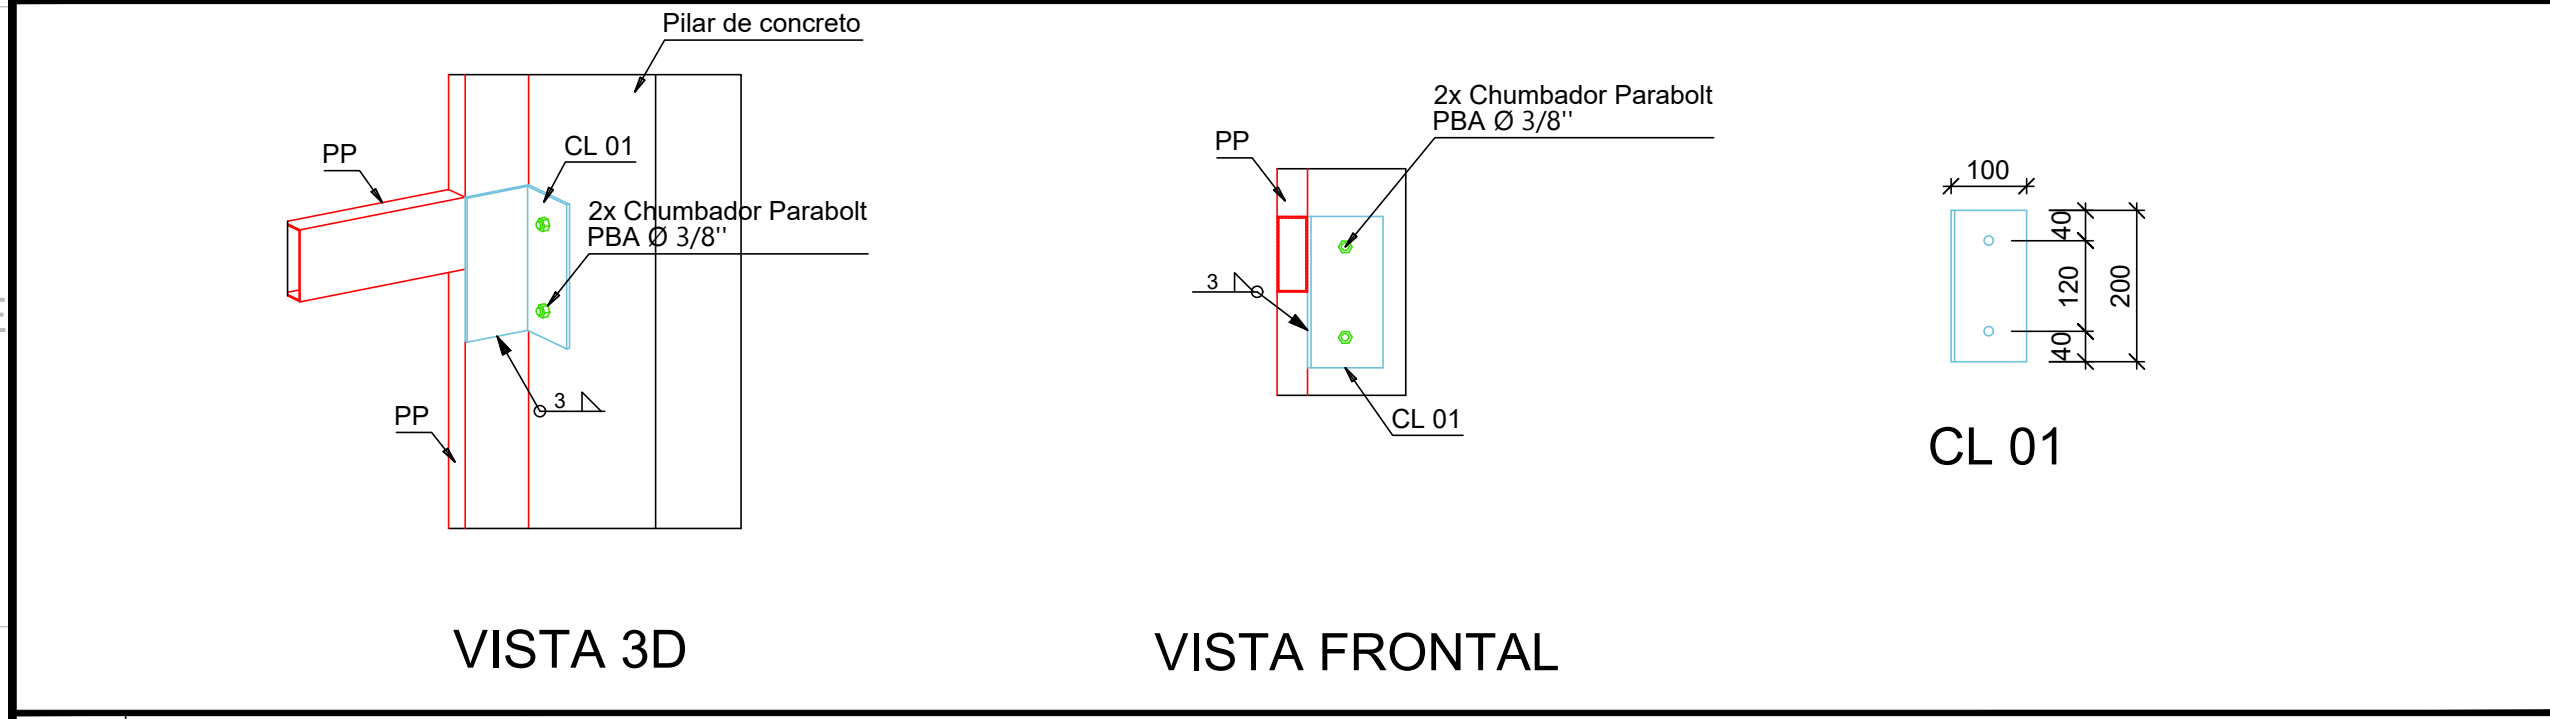


ESCALA | PROJETO DE ESTRUTURA METÁLICA

1/10 | FABRICAÇÃO DAS PLACAS (PL)

ESCALA | PROJETO DE ESTRUTURA METÁLICA

1/10 | LIGAÇÃO 02 (LIG 02)

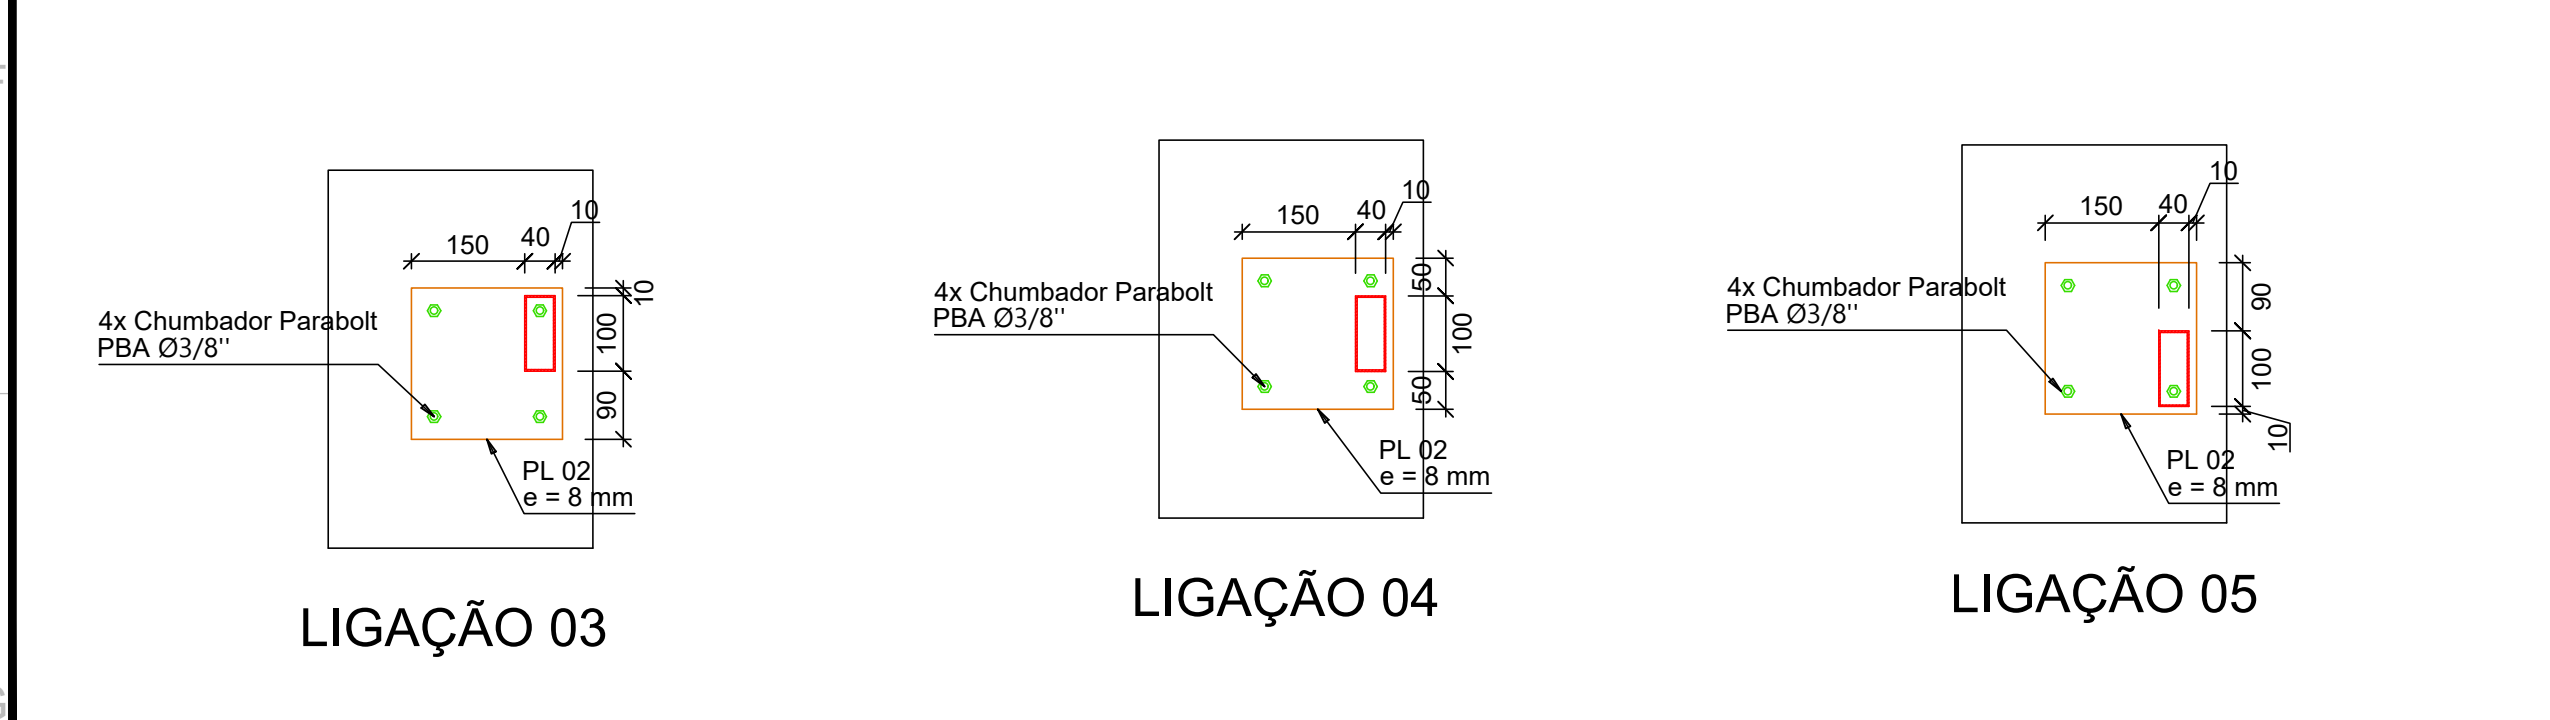

ESCALA | PROJETO DE ESTRUTURA METÁLICA

1/10 | LIGAÇÃO 03 / LIGAÇÃO TIPO 04 / LIGAÇÃO TIPO 05 (LIG 03 / LIG 04 / LIG 05)

ESCALA | PROJETO DE ESTRUTURA METÁLICA

1/10 | LIGAÇÃO 03 / LIGAÇÃO TIPO 04 / LIGAÇÃO TIPO 05 (LIG 03 / LIG 04 / LIG 05)

ESTADO DE MATO GROSSO

PREFEITURA MUNICIPAL DE BARRA DO GARÇAS

CNPJ 15.439.238/0001-58

Rua Carajás, 522 centro - Barra do Garças - MT - CEP 78.600-000

SECRETARIA MUNICIPAL DE PLANEJAMENTO URBANO E OBRAS

COORDENADAS: 15° 53' 15,49" S, 52° 18' 57,83" O

Folha : 01/05

Obra : CONSTRUÇÃO DE UNIDADE ESCOLAR COM QUADRA POLIESPORTIVA DA ESCOLA MUNICIPAL DOM JOSÉ SELVA

Conteúdo : PROJETO ESTRUTURAL - PÓRTICO

DETALHES DE LIGAÇÃO / DETALHES DE FABRICAÇÃO

Local : RUA INDEPENDÊNCIA, SETOR CAMPINAS

BARRA DO GARÇAS - MT

Propriedade : Prefeitura Municipal Barra do Garças

Proprietário : Autor do projeto

Prefeitura Municipal

INÊS ANTONIO DOS SANTOS

ENGENHEIRA CIVIL

CREA 056/21302641-3


Escala : INDICADAS

Arquivo : CAD

Data : MAIO/2023

Projetista :

APROVAÇÃO



DIREITOS AUTORAIS RESERVADOS CONFORME ARTIGO 184 DO CÓDIGO CIVIL E RESOLUÇÃO CONFEA 2057
NENHUMA PARTE DESSE PROJETO PODERÁ SER REPRODUZIDA, REPRODUZIDA, EXECUTADA OU TRANSMITIDA SEM AUTORIZAÇÃO PRÉVIA POR ESCRITO JUNTO DOS AUTORES DO PROJETO E EMISSÃO DE NOVAS ARTS.

FORMATO A1 (841x594)